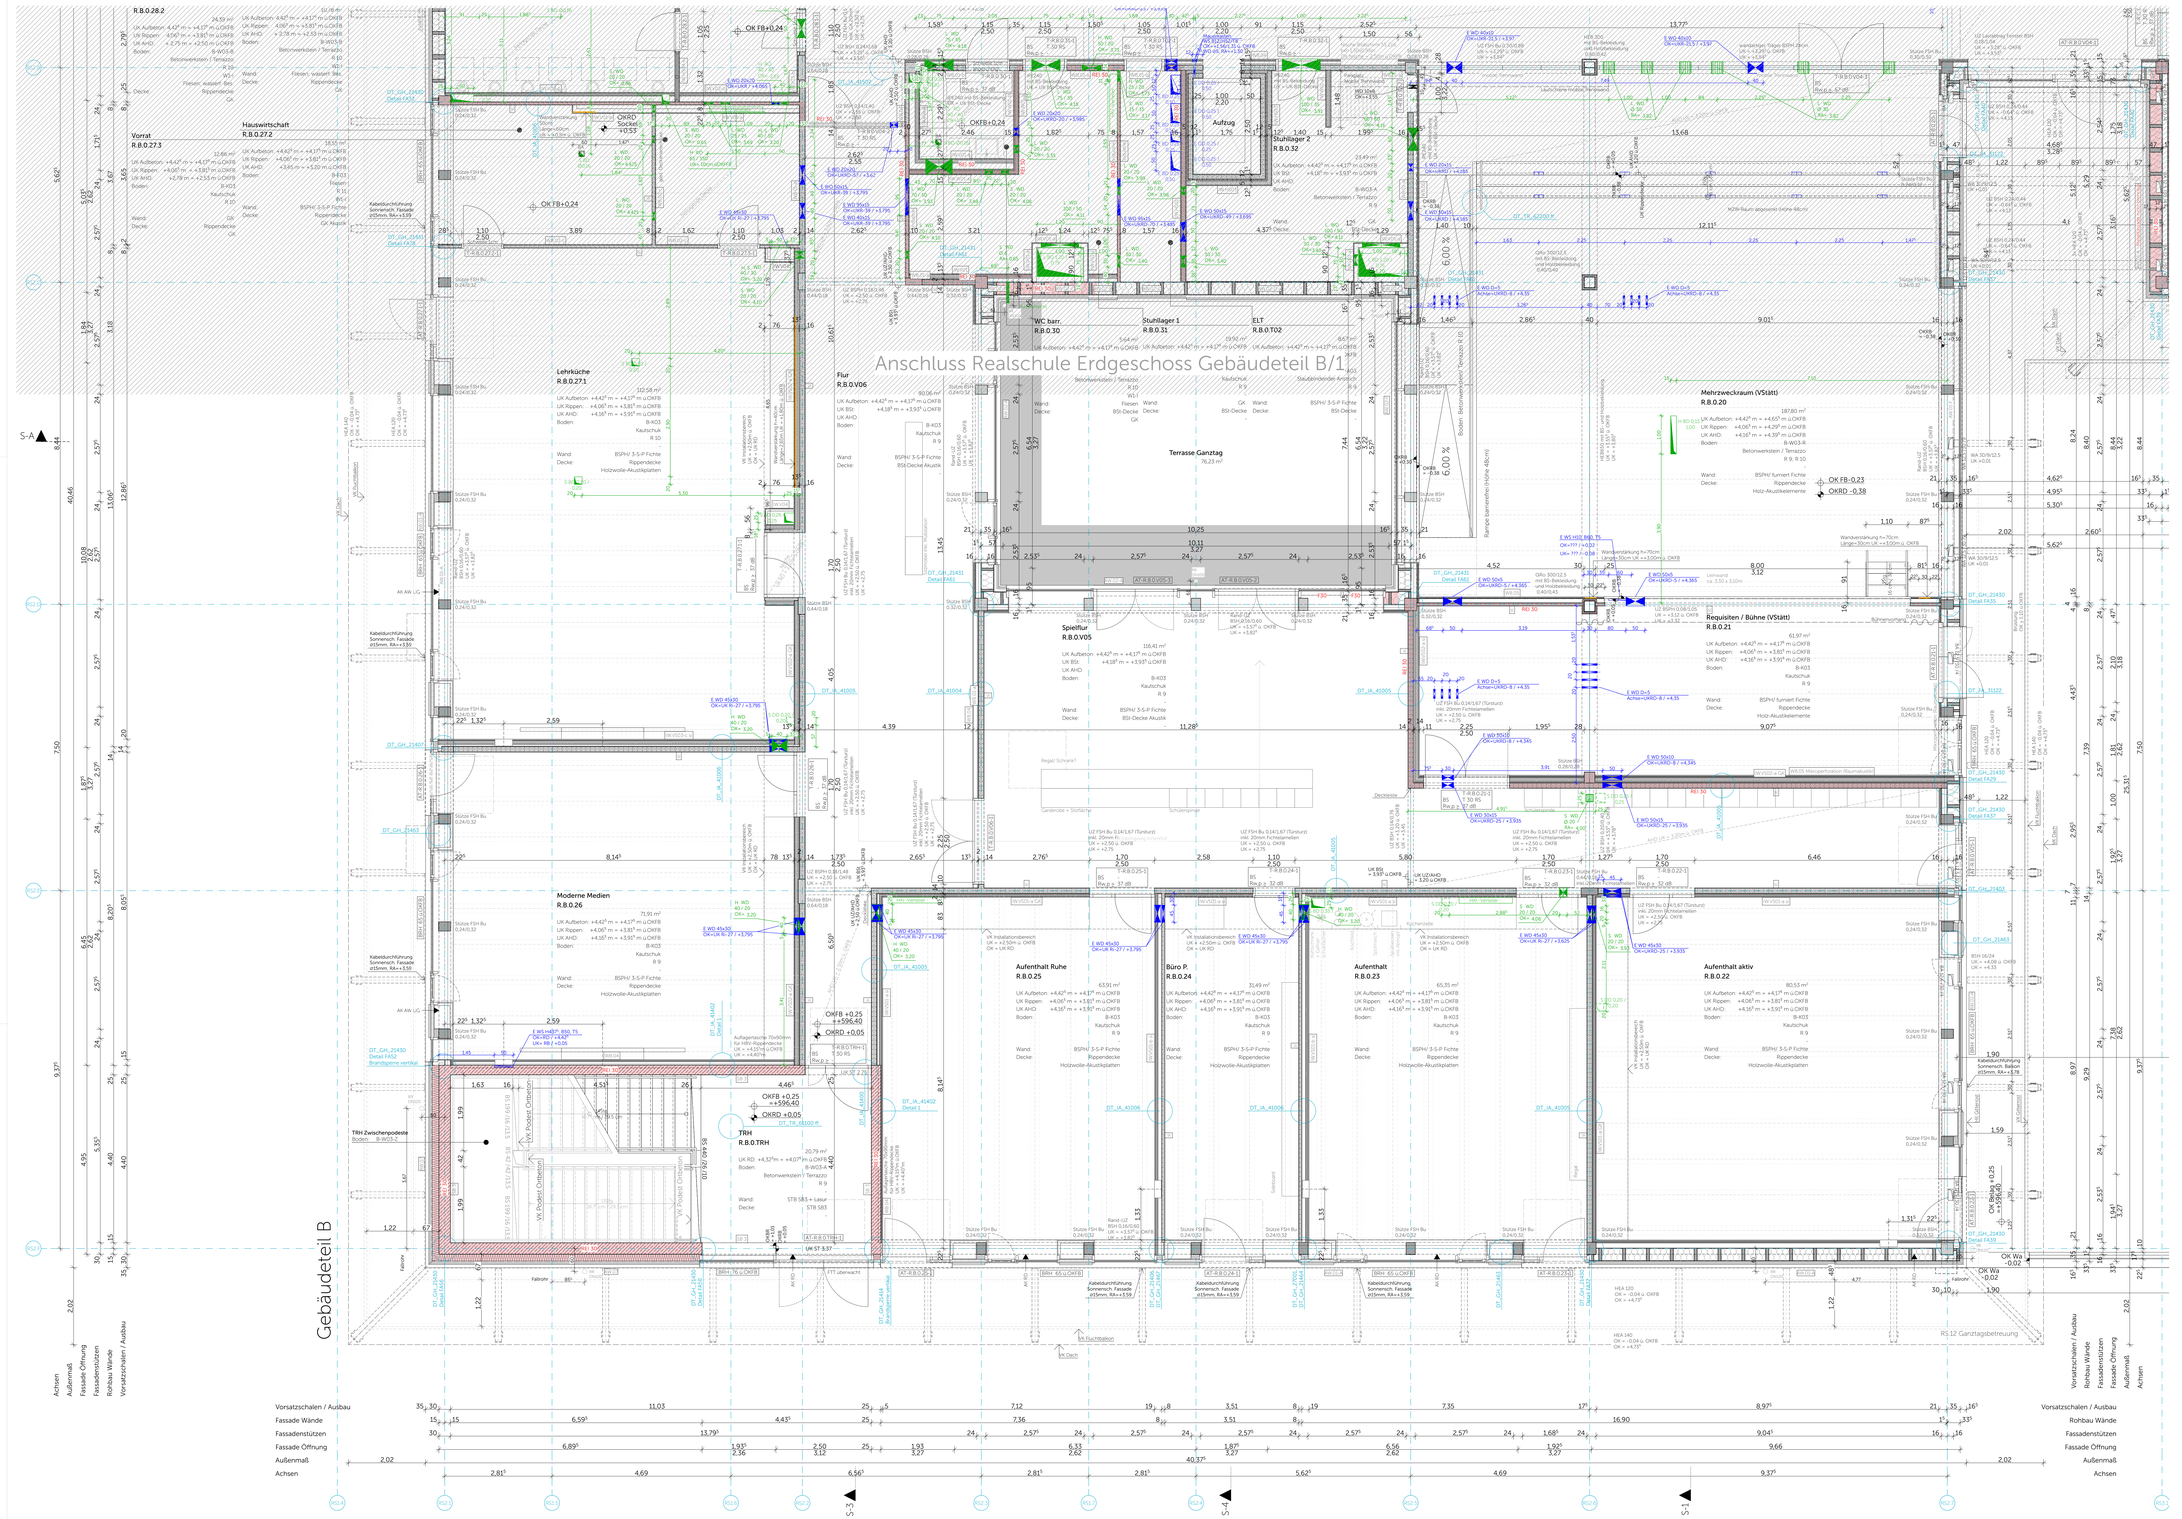
Anschluss Realschule Erdgeschoss Gebäudeteil B/1
Gebäudeteil B
R.B.0.28.2
Vorrat
R.B.0.27.3
Hauswirtschaft
R.B.0.27.2
Lehrküche
R.B.0.27.1
Moderne Medien
R.B.0.26
Flur
R.B.0.V06
Terrasse Ganztag
76,23 m²
WC barr.
R.B.0.30
Stuhllager 1
R.B.0.31
ELT
R.B.0.T02
Stuhllager 2
R.B.0.32
Auftug
Spielflur
R.B.0.V05
TRH
R.B.0.TRH
TRH Zwischenpodeste
Aufenthalt Ruhe
R.B.0.25
Büro P.
R.B.0.24
Aufenthalt
R.B.0.23
Aufenthalt aktiv
R.B.0.22
Mehrzweckraum (VStätt)
R.B.0.20
Requisiten / Bühne (VStätt)
R.B.0.21
OK FB +0,24
OKRD Sockel
+0.53
OKFB +0.25
=+596.40
OKRD +0.05
OKRD –0.38
OK FB –0.23
OKFB+0.24
OKFB+0.25
OKRD –0.38
Anschlag Tür
Kabeldurchführung Sonnensch. Fassade ø55mm, RA=+3.59
Kabeldurchführung Sonnensch. Fassade ø55mm, RA=+3.59
Kabelverschraubung Sonnensch. Fassade ø55mm, RA=+3.59
Kabelverschraubung Sonnensch. Fassade ø55mm, RA=+3.59
Kabelverschraubung Sonnensch. Fassade ø55mm, RA=+3.59
Kabelverschraubung Sonnensch. Fassade ø55mm, RA=+3.59
Auflagerlasche 70x80mm für HRV-Rippendecke
Rampe barrierefrei Höhe 40cm
Rand-UZ BSH 0.140/140 UK = +3.57 ü. OKFB UK = +3.82
Rand-UZ BSH 0.140/140 UK = +3.57 ü. OKFB UK = +3.82
UZ BSH 0.180/180 UK = +2.50 ü. OKFB UK = +2.75
UZ FSH Bu 0.141/67 (Türsturz) inkl. 20mm Fichtelamellen