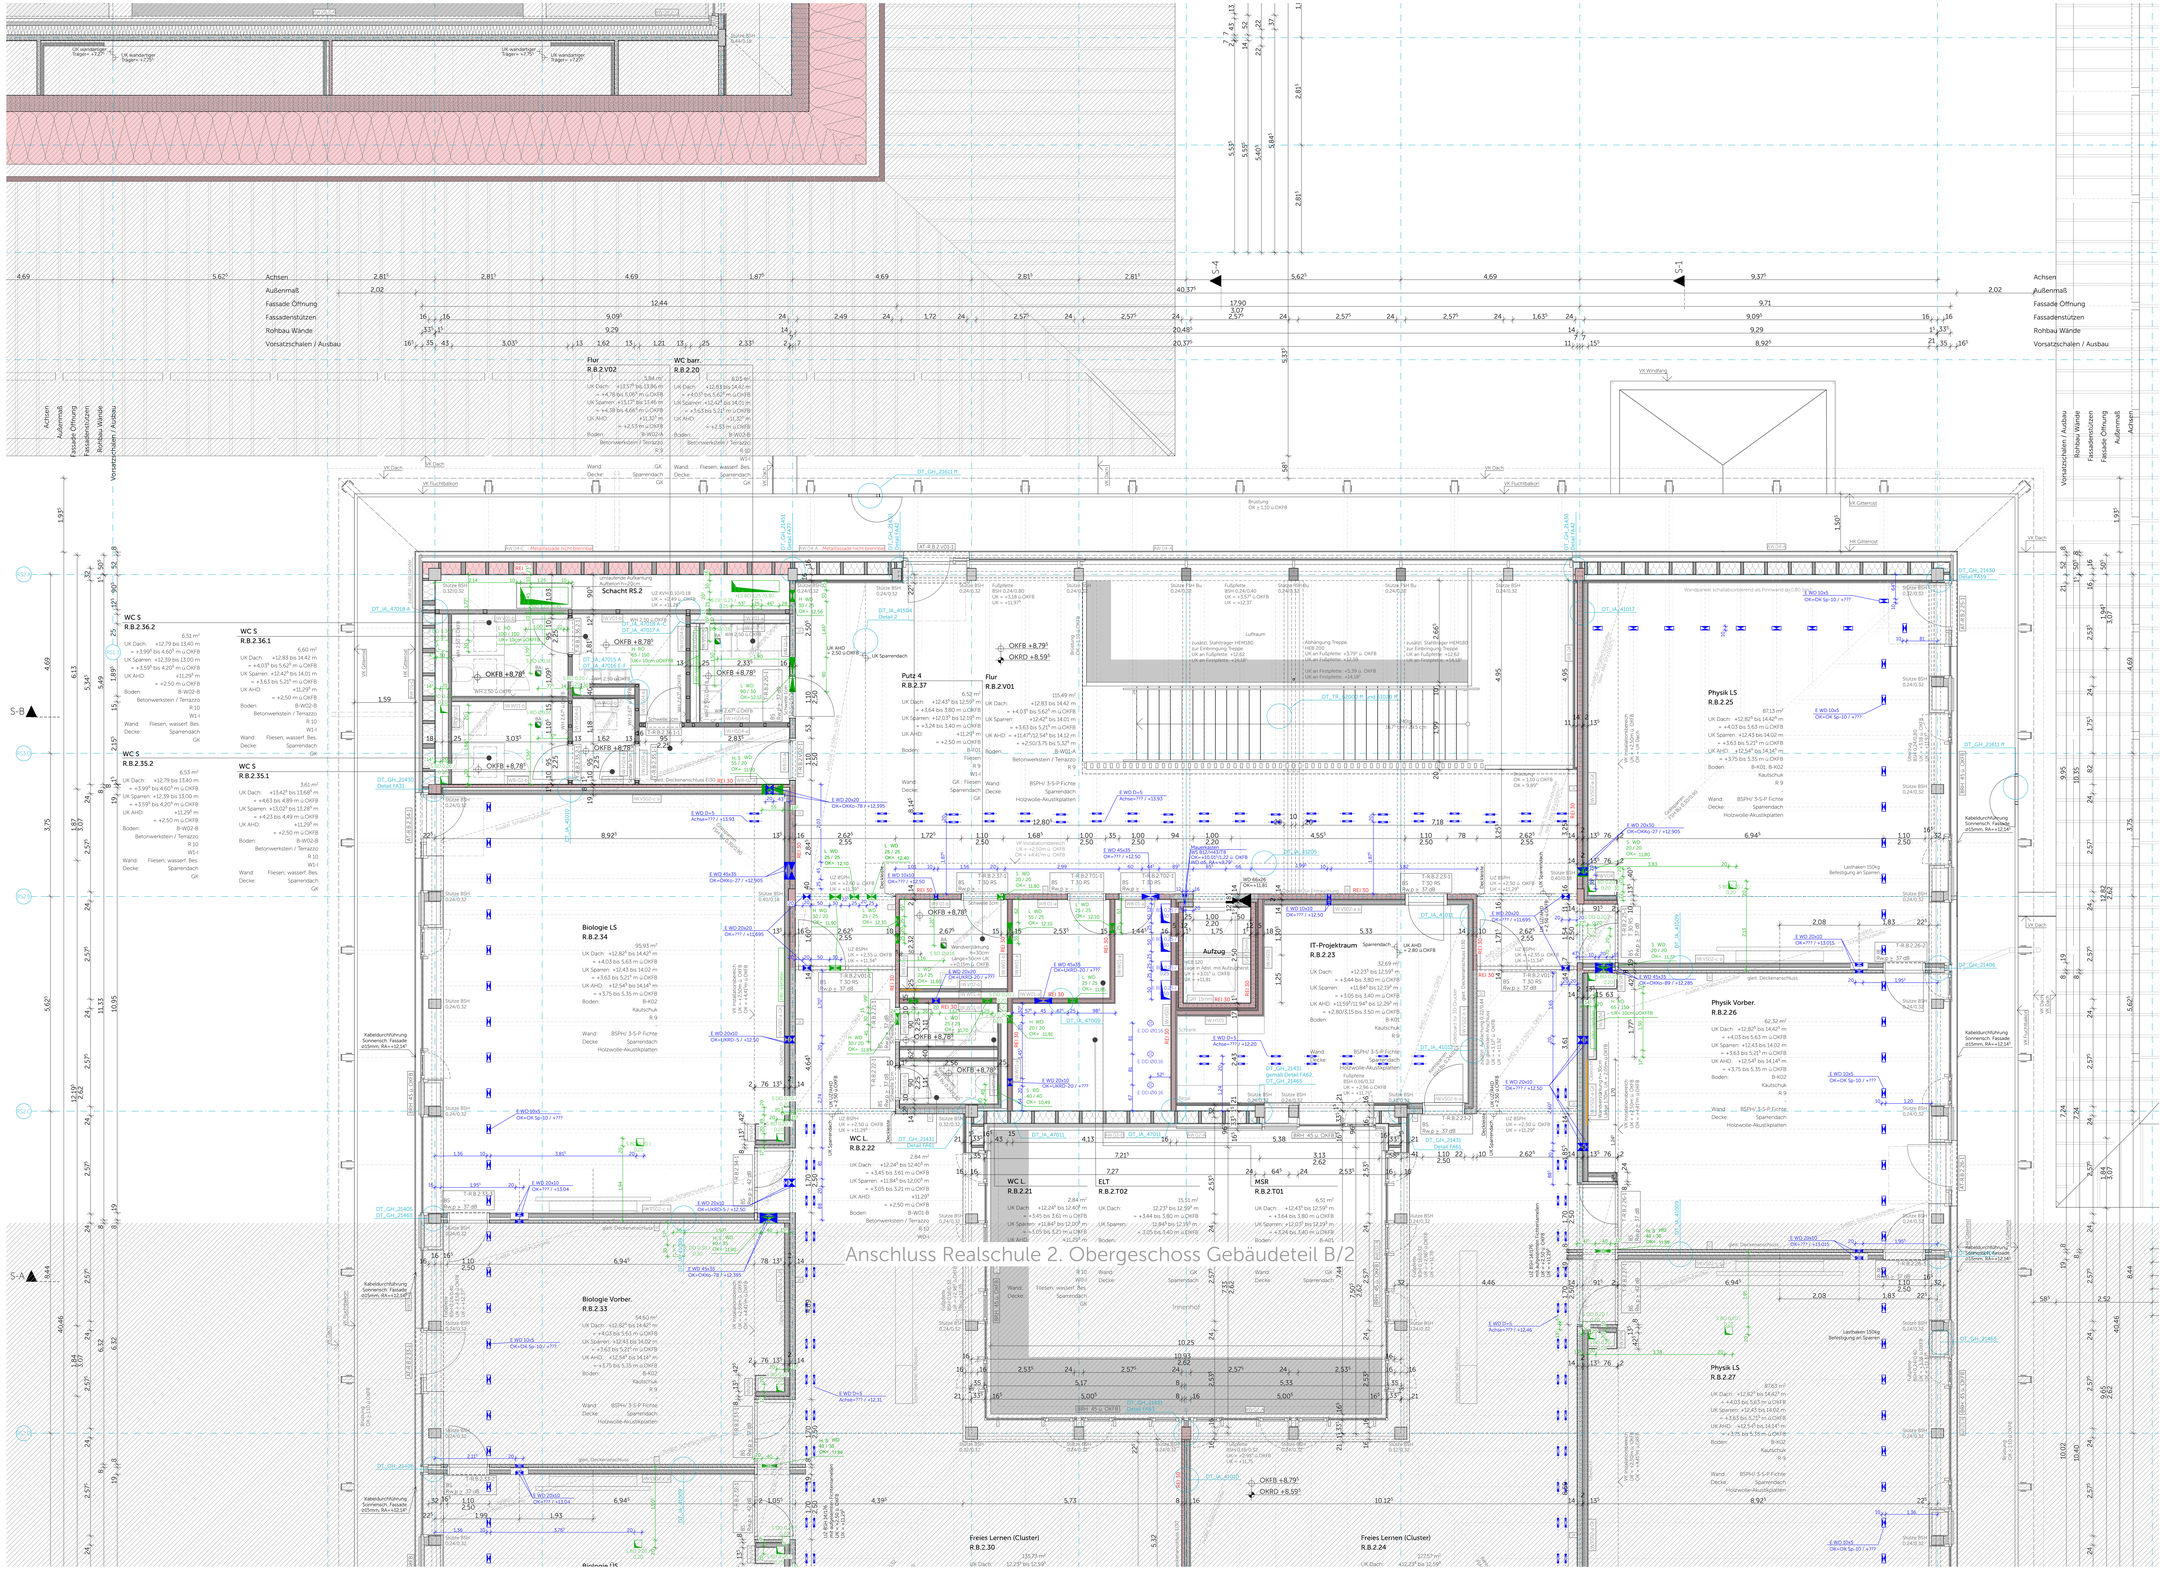

Legende

Materialien

- Stahlbeton (Citen nach Statik)
- Betonfertigteil
- Brettspernholz
- Baubuche FSH Bu
- Dämmung Mineralwolle
- Dämmung XPS
- Stahl
- Gelände Boden gewechsen
- WU-Beton (Citen nach Statik)
- Mauerwerk
- Brettschichtholz BSH
- Abbruch
- Dämmung Zellulose
- Dämmung PUR
- Aluminium
- Kiestragschicht Unterground haugbing
- Beton unbewehrt
- Estrich
- Holzträger
- Dämmung Mineralwolle @ 0.000°C
- Dämmung EPS
- Dämmung Schaumglas
- Gitterrost
- Kies Hinterfüllung verdichtet

Abkürzungen

OK	Oberkante	FB	Fertigfußboden
UK	Unterkante	RB	Rohfußboden
RD	Rohdecke	KB	Kernbohrung
RDS	Rohdeckensprung	D	Durchmesser
BRH	Brüstungshöhe über OK FB	RR	Regenfallrohr
RH	Raumhöhe (Rohbau)	HK	Heizkörper
E/H/ L/S	Elektro / Heizung / Lüftung / Sanitär	UV	Unterverteilung
UZ	Unterzug	UEZ	Überzug
VK	Vorderkante	RÖ-A	Revisionsöffnung Sinkkasten (Typ A)
		RÖ-B	Revisionsöffnung Sinkkasten (Typ B)
T30-RS	Feuerschutztür T30 rauchdicht, selbstschließend	VD	Tür vollwandig, dichtschließend
T90-RS	Feuerschutztür T30 rauchdicht, selbstschließend	D	Tür dichtschließend
VDS	Tür vollwandig, dicht- und selbstschließend	RS	Tür rauchdicht, selbstschließend
		F30	Brandschutzverglasung (hier EI 30)
		F90	Brandschutzverglasung (hier EI 90)

Symbole

- OK FB OK Fertigfußboden
- OK RD OK Rohdecke
- UK Rohdecke
- WD/KB/RH/FD Wanddurchbruch/ Kernbohrung/Rohrhülse/ Fundamentdurchbruch
- RA Rohrachse
- RD Rohdeckendurchbruch
- DD Deckendurchbruch
- Kernbohrzone ELT / HLS
- OK RD OK Rohdecke
- OK FB OK Fertigfußboden
- UK AHD UK Abhangdecke
- WS/WA/FS/FA Wandschotte/-aussparung
- BA Bodenablauf
- BS/BA Bodenschlitz/ -aussparung
- DS/DA Deckenschlitz
- Planänderung des angezeigten Indexes

Darstellung

- Aufsichtslinie
- Unteransichtslinie
- Detail — Detailverweis mit Zeichnungsnummer
- Achse

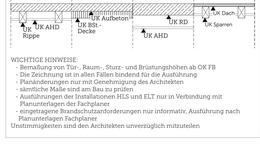

WICHTIGE HINWEISE:
- Bemaßung von Tür-, Raum-, Sturz- und Brüstungshöhen ab OK FB
- Die Zeichnung ist in allen Fällen bindend für die Ausführung
- Planänderungen nur mit Genehmigung des Architekten
- sämtliche Maße sind am Bau zu prüfen
- Ausführungen der Installationen HLS und ELT nur in Verbindung mit Planunterlagen der Fachplaner
- eingetragene Brandschutzanforderungen nur informativ, Ausführung nach Planunterlagen Fachplaner Brandschutz

Unstimmigkeiten sind den Architekten unverzüglich mitzuteilen

Ausführungsplan

05

INDEX

Bauvorhaben Adresse	**Neubau Schulcampus Deisenhofen** **ZV staatl. weiterf. Schulen im Süden des LK München** Schulstraße 5 / 7, Sauerlacher Straße 10 / 12, 82041 Deisenhofen ±0,00 = +596,15 ü NHN
Planinhalt	Realschule 2. OG Gebäudeteil B/1
Plannummer	SCD_XRXXXX_ARC_H&R_S_GR_O2_02141_C_F_05_
Datum, Maßstab	09.02.26 — 1:50
Bauherr	ZV staatl. weiterf. Schulen im Süden des LK München Alpenstraße 11 82041 Oberhaching

Planstand

Index	Datum	Änderung
02	14.01.25	UZ angepasst (Anschluss Tür)
03	16.04.25	Treppe angepasst, Aufkantung STB/ Aufbeton, Gratsparren angepasst, WD geändert
04	06.08.25	Balkone angepasst, UK Trockenbau angepasst, Raumtrempel angepasst, Sanitär angepasst, Bodenaufbau angepasst, zusätzl. Stahlträger Treppe
05	18.12.25	Balkonausstieg erglänzt, Bodenaufbau angepasst, Bodenbelag angepasst, Durchbruch angepasst, Stütze angepasst

Lageplan