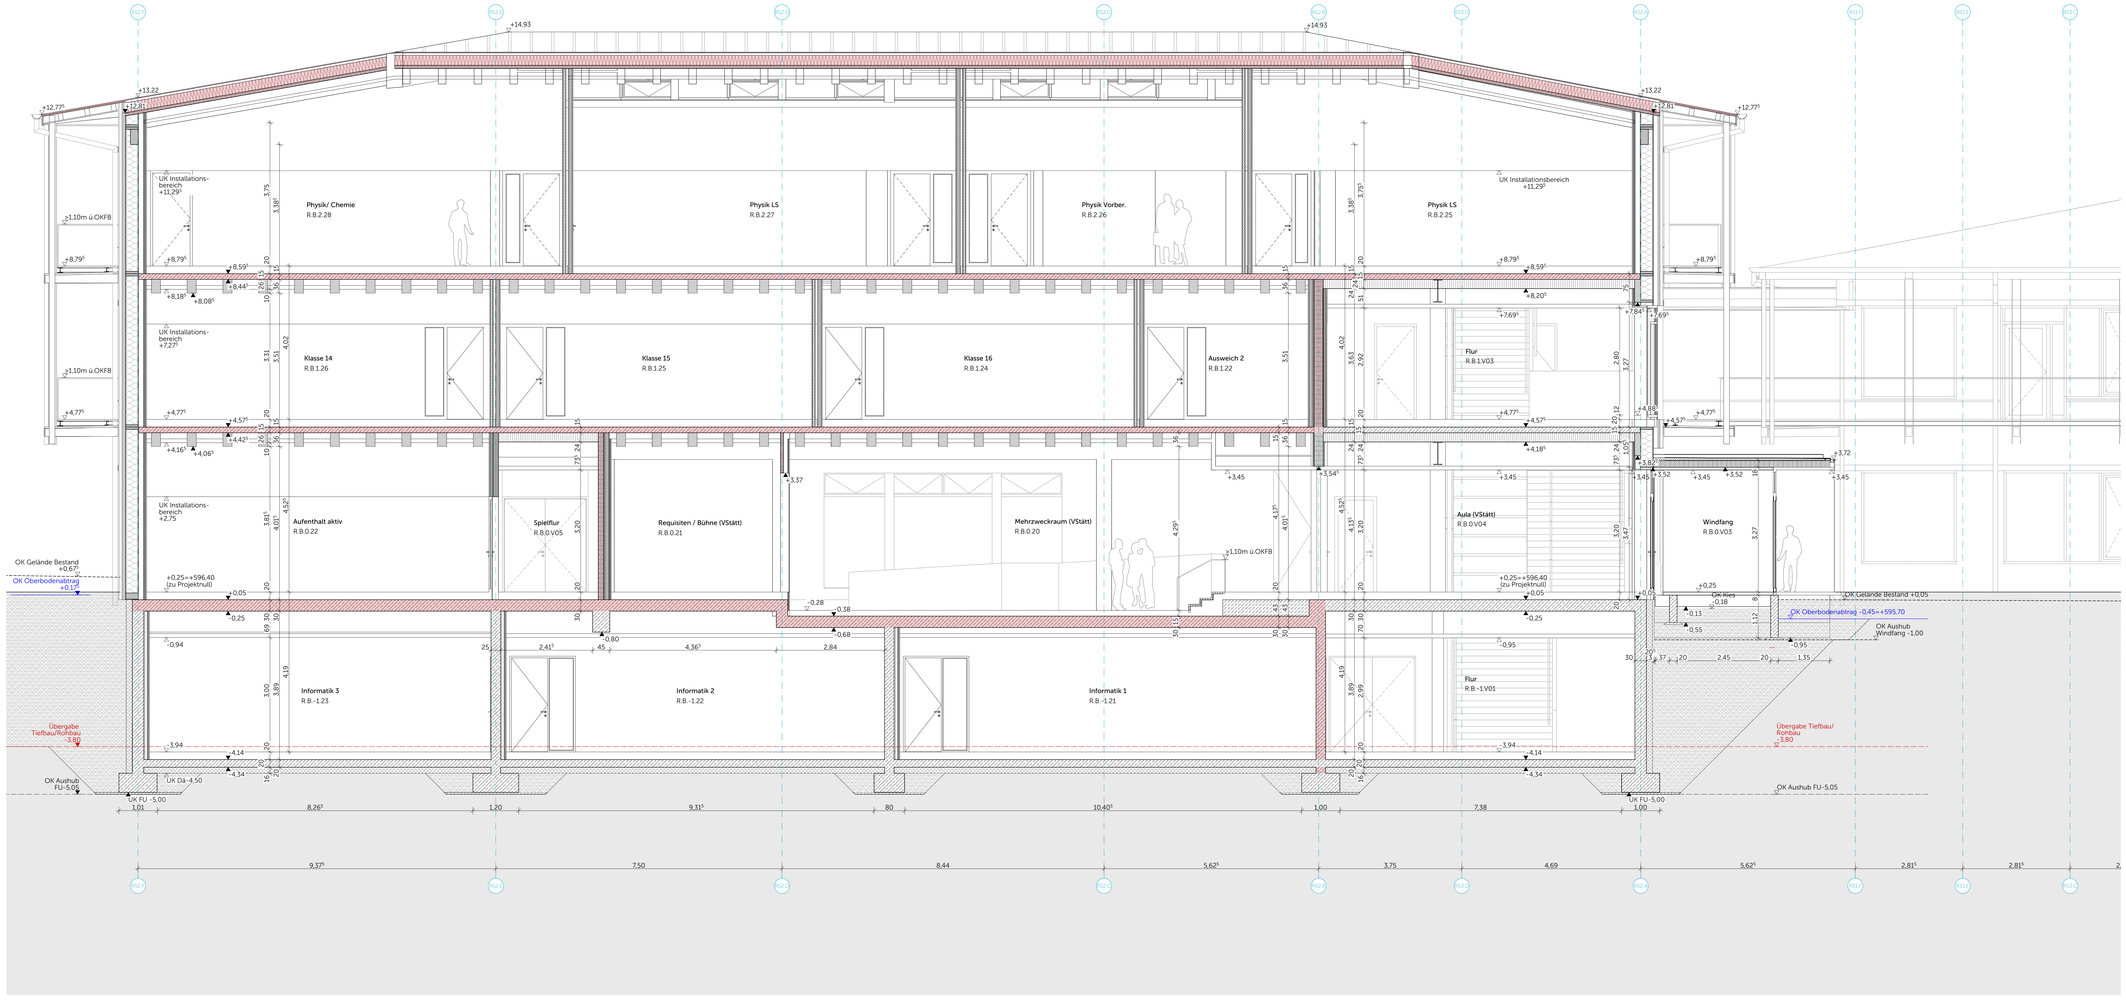

Legende

Materialien

- Stahlbeton (Güten nach Statik)
- WU-Beton (Güten nach Statik)
- Beton unbewehrt
- Betonfertigteil
- Mauerwerk
- Estrich
- Brettsperrholz
- Brettschichtholz (BSH)
- Holzträger
- Baubuche FSH Bu
- Abbruch
- Dämmung Mineralwolle ≤1.000°C
- Dämmung Mineralwolle
- Dämmung Zellulose
- Dämmung EPS
- Dämmung XPS
- Dämmung PUR
- Dämmung Schaumglas
- Stahl
- Aluminium
- Gitterrost
- Gelände Boden gewachsen
- Kiestragschicht Untergrund tragfähig
- Kies Hinterfüllung verdichtet

Abkürzungen

OK	Oberkante	FB	Fertigfußboden
UK	Unterkante	RB	Rohfußboden
RD	Rohdecke	KB	Kernbohrung
RDS	Rohdeckensprung	D	Durchmesser
BRH	Brüstungshöhe über OK FB	RR	Regenfallrohr
RH	Raumhöhe (Rohbau)	HK	Heizkörper
E/S/L/S	Elektro / Heizung / Lüftung / Sanitär	UV	Unterverteilung
UZ	Unterzug	UEZ	Überzug
VK	Vorderkante		

T30-RS	Feuerschutztür T30 rauchdicht, selbstschließend	VD	Tür vollwandig, dichtschließend
		D	Tür dichtschließend
T90-RS	Feuerschutztür T30 rauchdicht, selbstschließend	RS	Tür rauchdicht, selbstschließend
		F30	Brandschutzverglasung (bzw. EI 30)
VDS	Tür vollwandig, dicht- und selbstschließend	F90	Brandschutzverglasung (bzw. EI 90)

Symbole

- OK FB / OK RD: OK Fertigfußboden / OK Rohdecke
- OK RD / UK RD: OK Rohdecke / UK Rohdecke
- Kernbohrkrone ELT / HLS
- OK RD / UK AHD: OK Rohdecke / UK Abhangdecke
- OK FB / UK RD: OK Fertigfußboden / UK Rohdecke
- Planänderung des angezeigten Indexes

Darstellung

- Aufsichtslinie
- Untersichtslinie
- Detail: Detailverweis mit Zeichnungsnummer
- Achse

WICHTIGE HINWEISE:
- Bemaßung von Tür-, Raum-, Sturz- und Brüstungshöhen ab OK FB
- Die Zeichnung ist in allen Fällen bindend für die Ausführung
- Planänderungen nur mit Genehmigung des Architekten
- sämtliche Maße sind am Bau zu prüfen
- Ausführungen der Installationen HLS und ELT nur in Verbindung mit Planunterlagen der Fachplaner
- eingetragene Brandschutzanforderungen nur informativ, Ausführung nach Planunterlagen Fachplaner

Unstimmigkeiten sind den Architekten unverzüglich mitzuteilen

Ausführungsplan

03
INDEX

Bauvorhaben Adresse	**Neubau Schulcampus Deisenhofen** **ZV staatl. weiterf. Schulen im Süden des LK München** Schulstraße 5 / 7, Sauerlacher Straße 10 / 12, 82041 Deisenhofen ±0,00 = +596,15 ü NHN
Planinhalt	Realschule Schnitt S-1
Plannummer	SCD_XRXXXX_ARC_H&R_S_SC_S1_02201_0_F_03_
Datum, Maßstab	09.02.26 / 1:50
Bauherr	ZV staatl. weiterf. Schulen im Süden des LK München Alpenstraße 11 82041 Oberhaching

Planstand

Index	Datum	Änderung
WP1	30.10.23	
WP2	08.05.24	Treppe angepasst
WP3	30.08.24	
01	04.12.24	Treppe geändert
02	14.01.25	-
03	06.08.25	Balkone angepasst

Lageplan

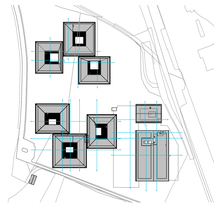

Plangröße: A1+, 1000 x 650