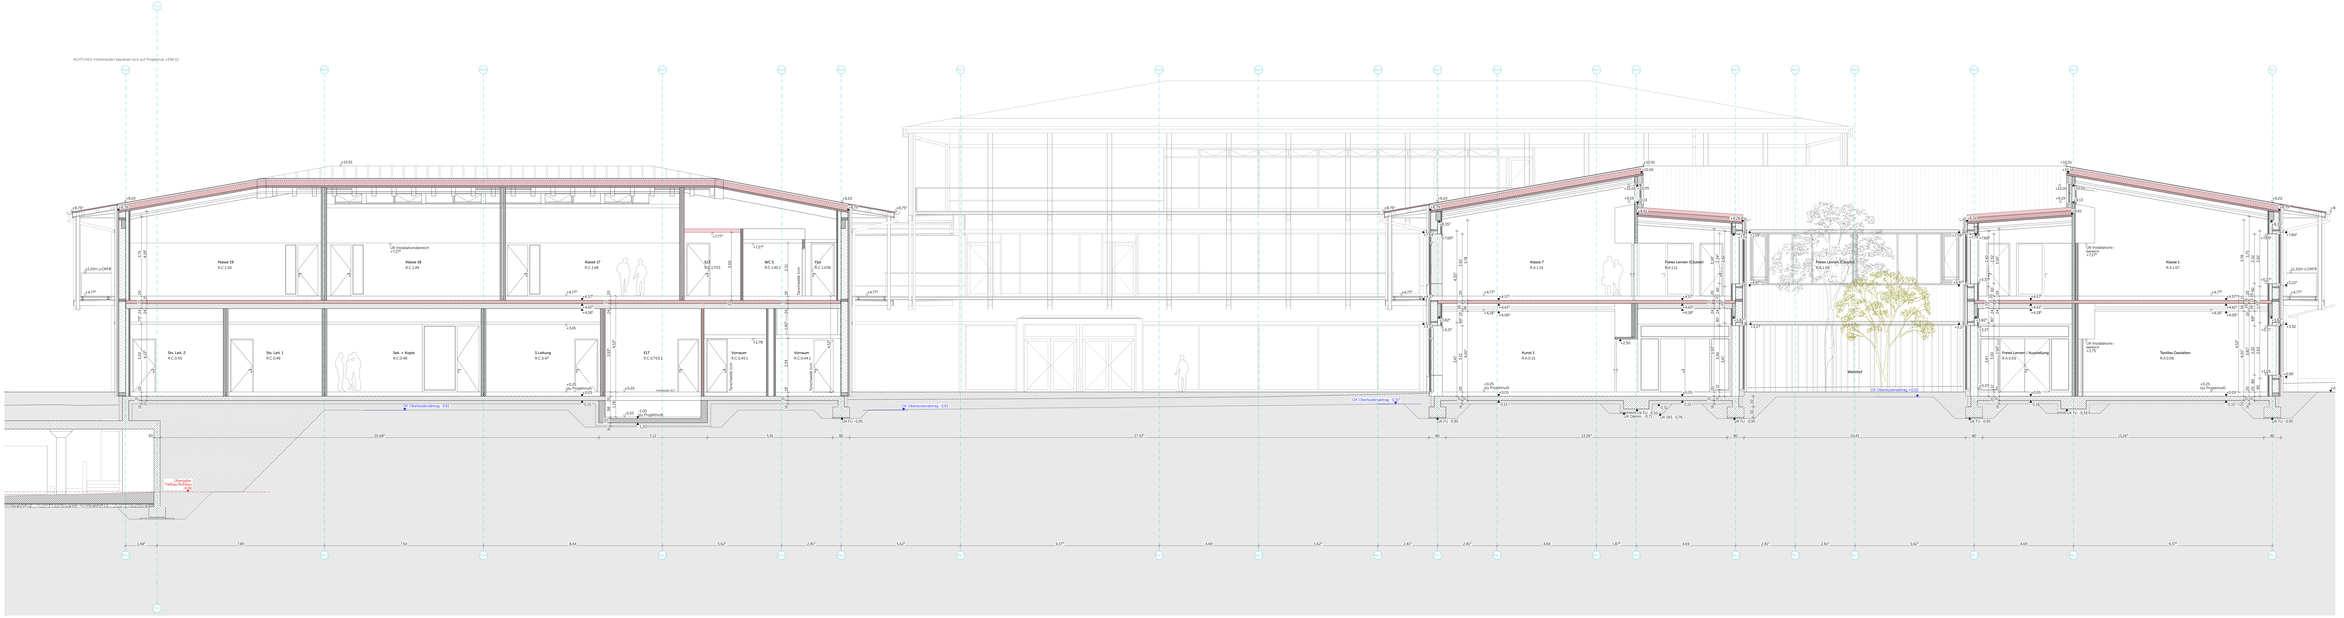
ACHTUNG! Höhenlagen beziehen sich auf Projektnull +336,15
Klasse 19 K.C.1.50
Klasse 18 K.C.1.49
Klasse 17 K.C.1.48
Lft Installationsbereich +3,27
Div. Lek. 2 K.C.0.50
Div. Lek. 1 K.C.0.49
Sek. + Kopie K.C.0.48
S Lieferung K.C.0.47
E17 K.C.0.703.1
Vorraum K.C.0.45.1
Vorraum K.C.0.44.1
WC S K.C.1.45.1
Flur K.C.1.44
E17 K.C.1.703
Technikraum Elektro
Technikraum Elektro
Technikraum Elektro
Technikraum Elektro
Lft Installationsbereich +3,27
Lft Installationsbereich +3,27
Lft Installationsbereich +3,27