


Detail 1 - Anschluss UZ BPSH Sichtqualtiät 1-seitig mit Deckleiste

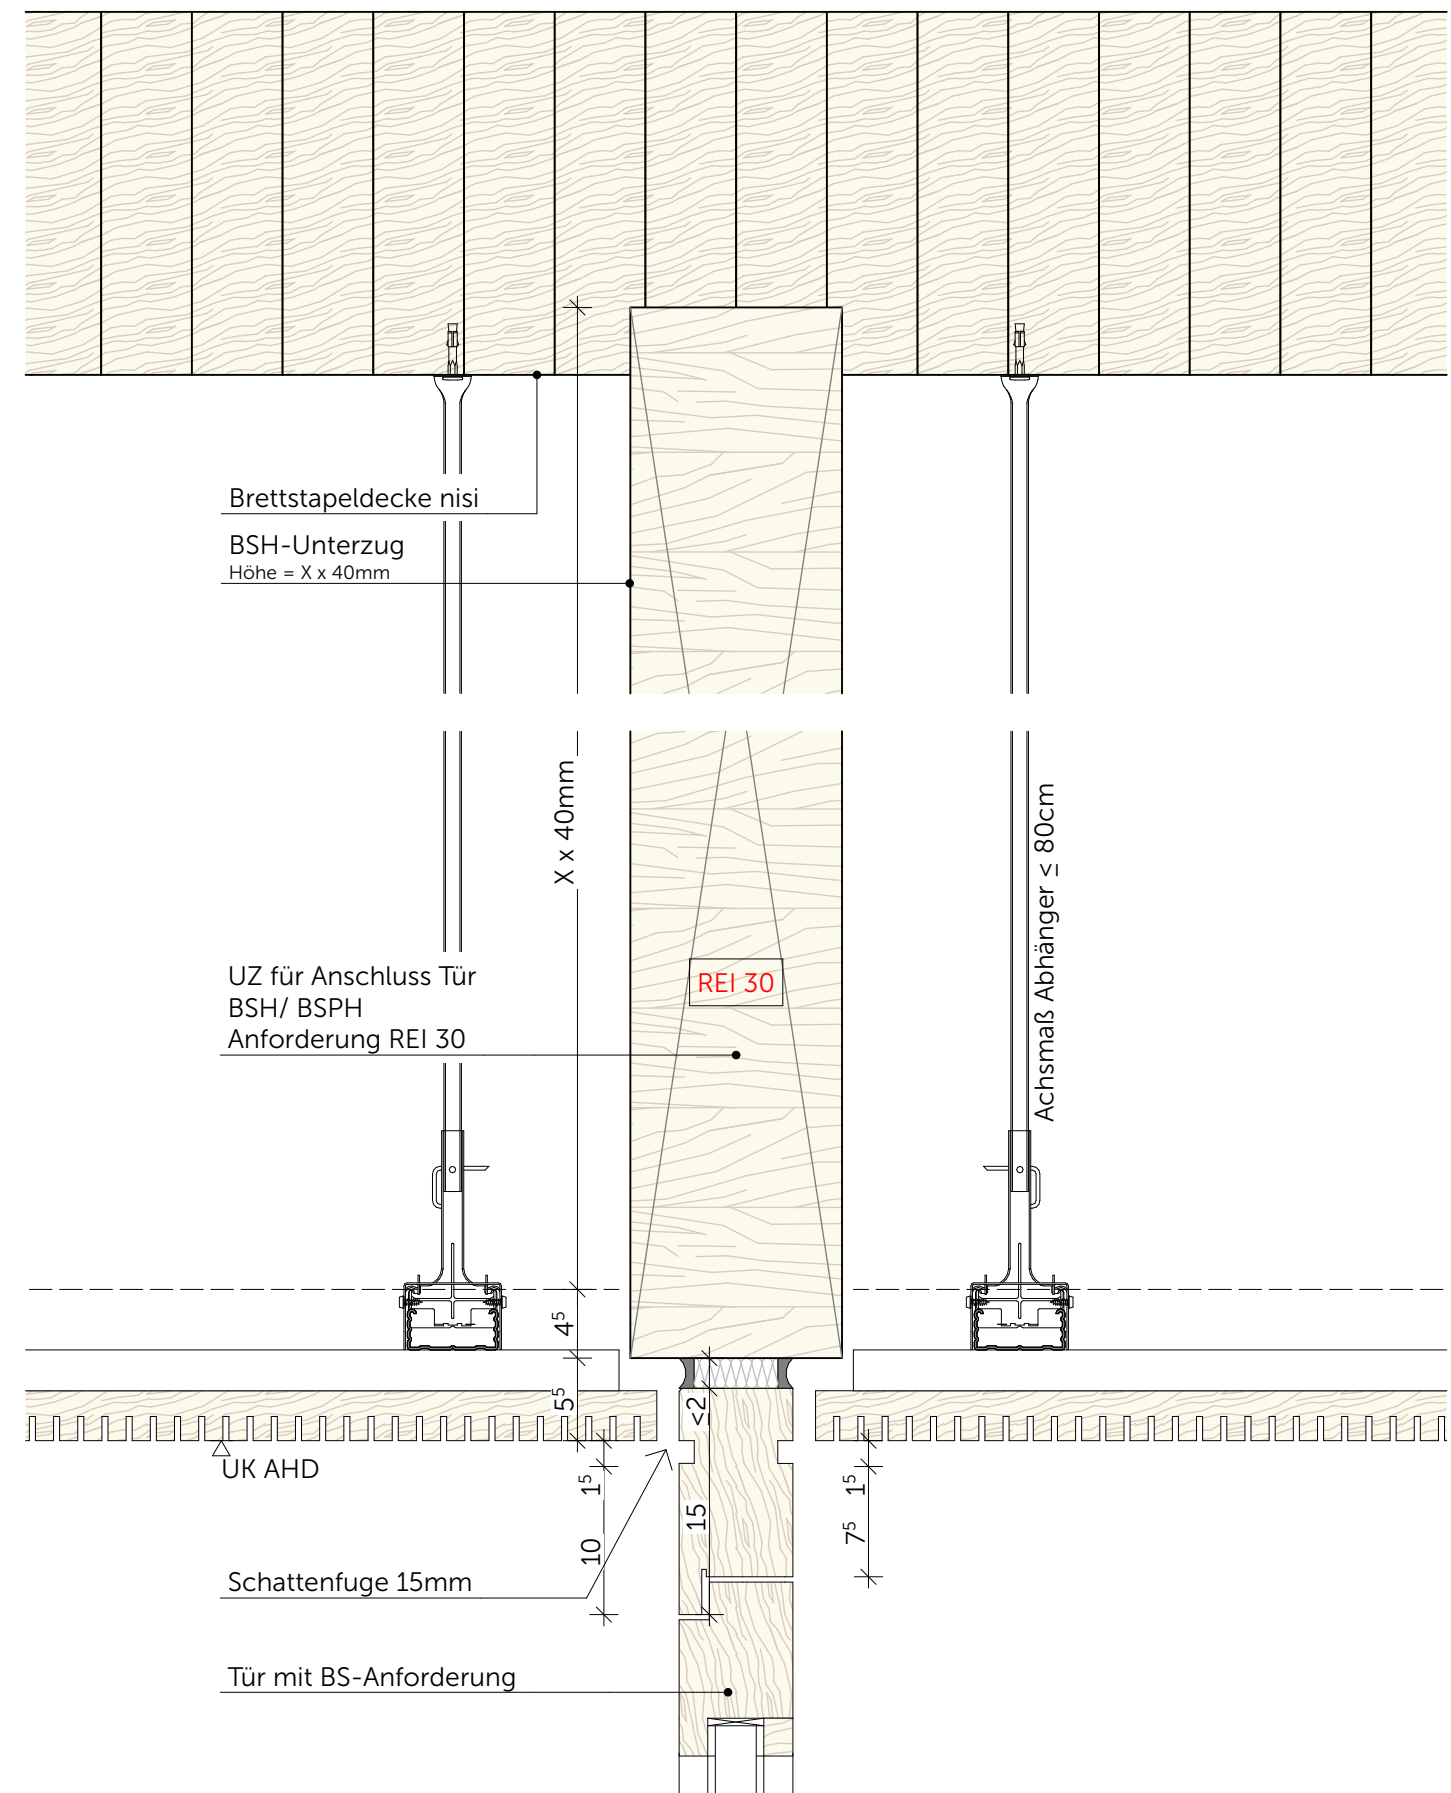

Detail 2 - Anschluss UZ nisi