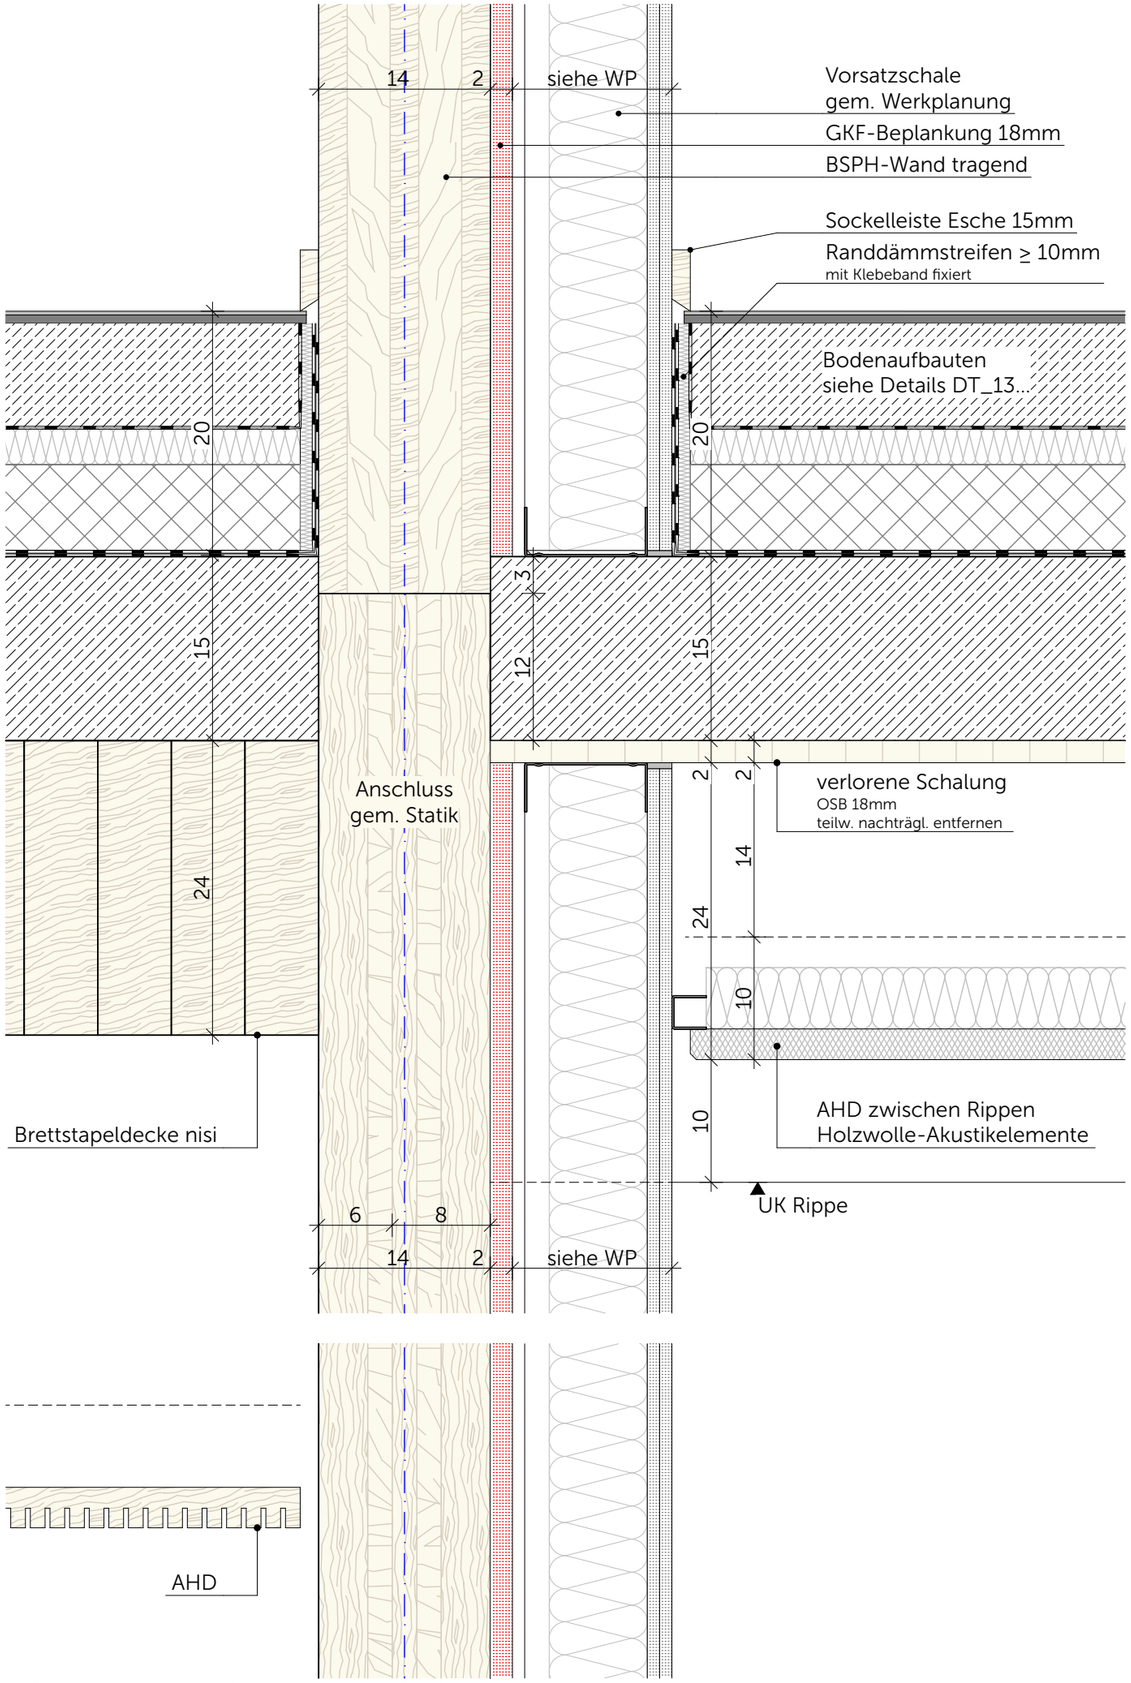

Detail 1 - Anschluss BSt-Decke nisi konstruktiv

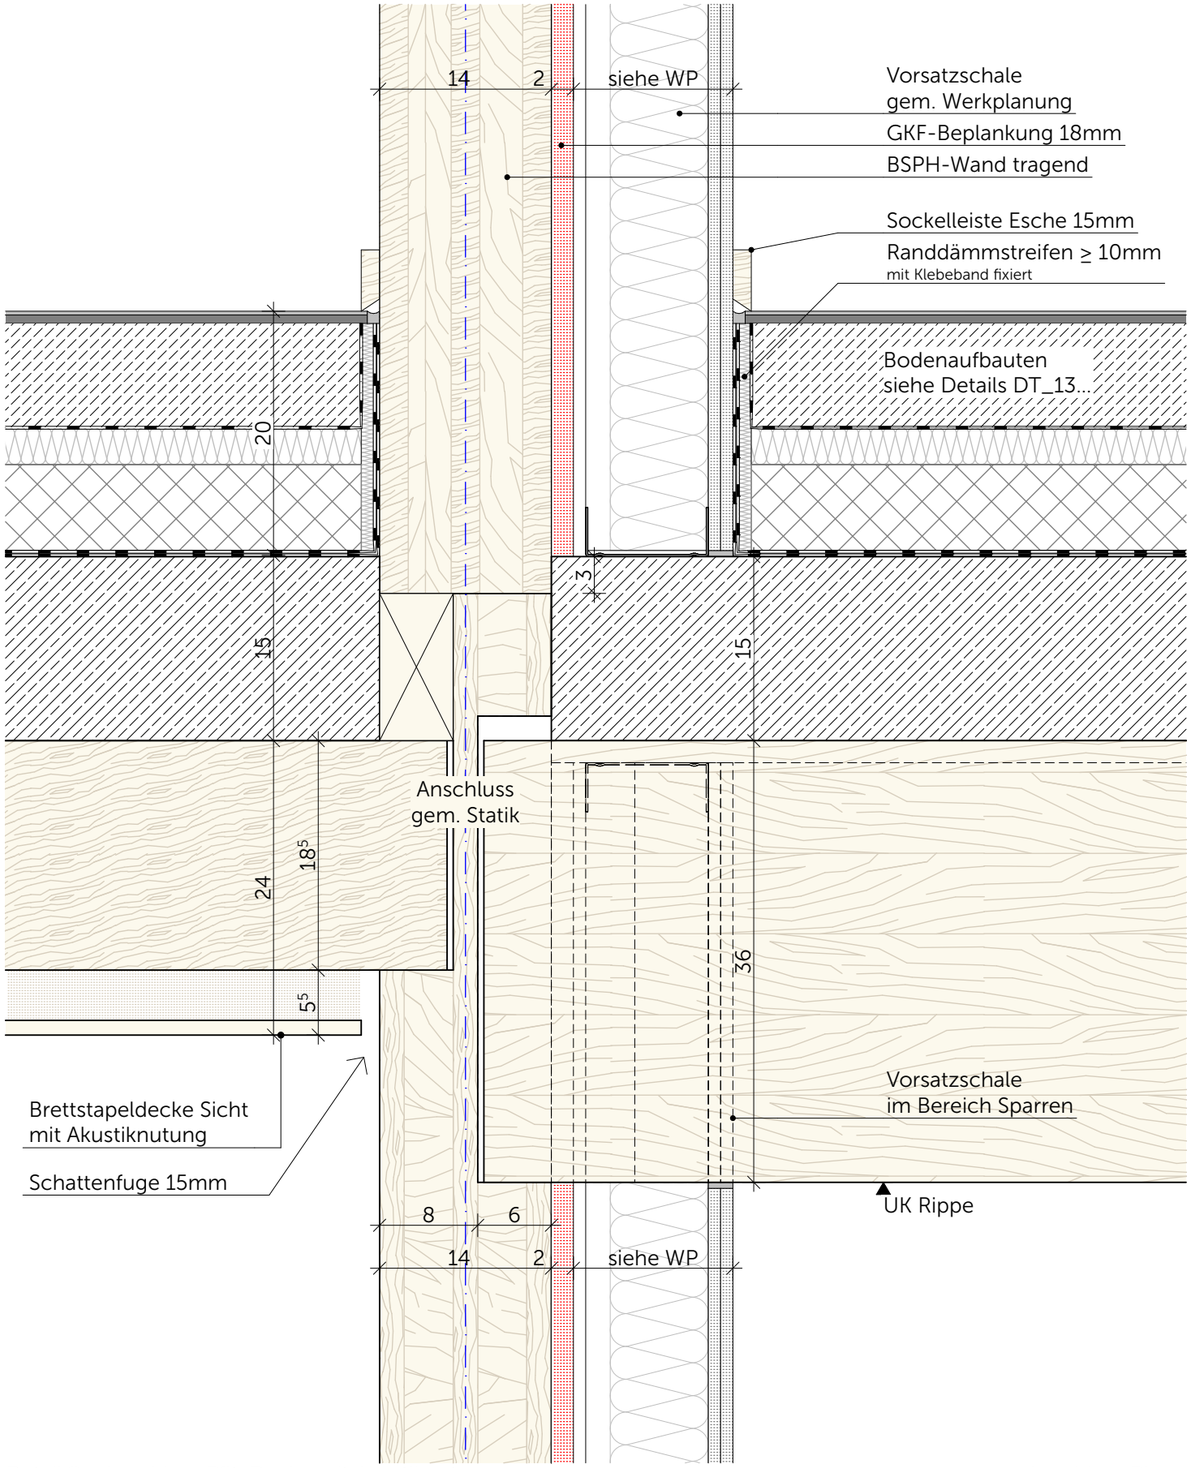

Detail 2 - Anschluss BSt-Decke mit Akustiknutung

Anschluss Rippe

Neubau Schulcampus Deisenhofen 09.02.26

Bauherr: ZV staatl. weiterf. Schulen im Süden des LK München 1:5

SCD_XRFXXX_ARC_H&R_5_DT_IA_41005_0_F_01_

BSPH-Wand Geschossübergang tragend