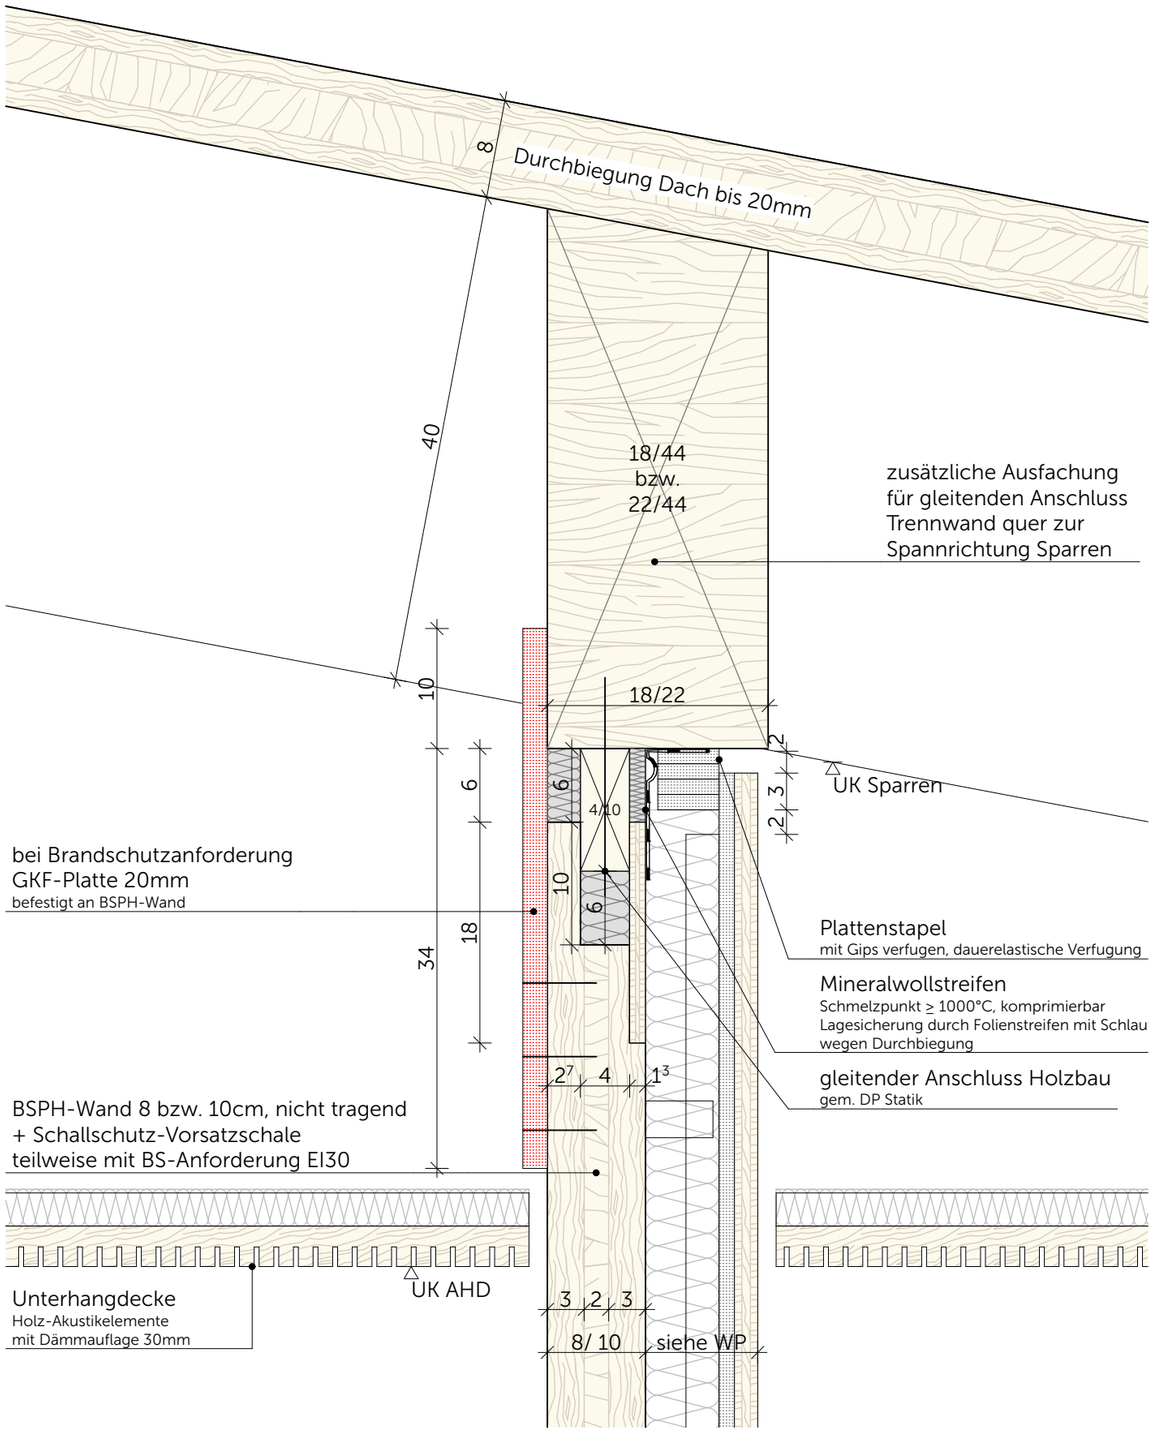

Detail 1
Anschluss quer zu Spannrichtung Sparren, teilweise mit BS-Anforderung
in FOS und Realschule

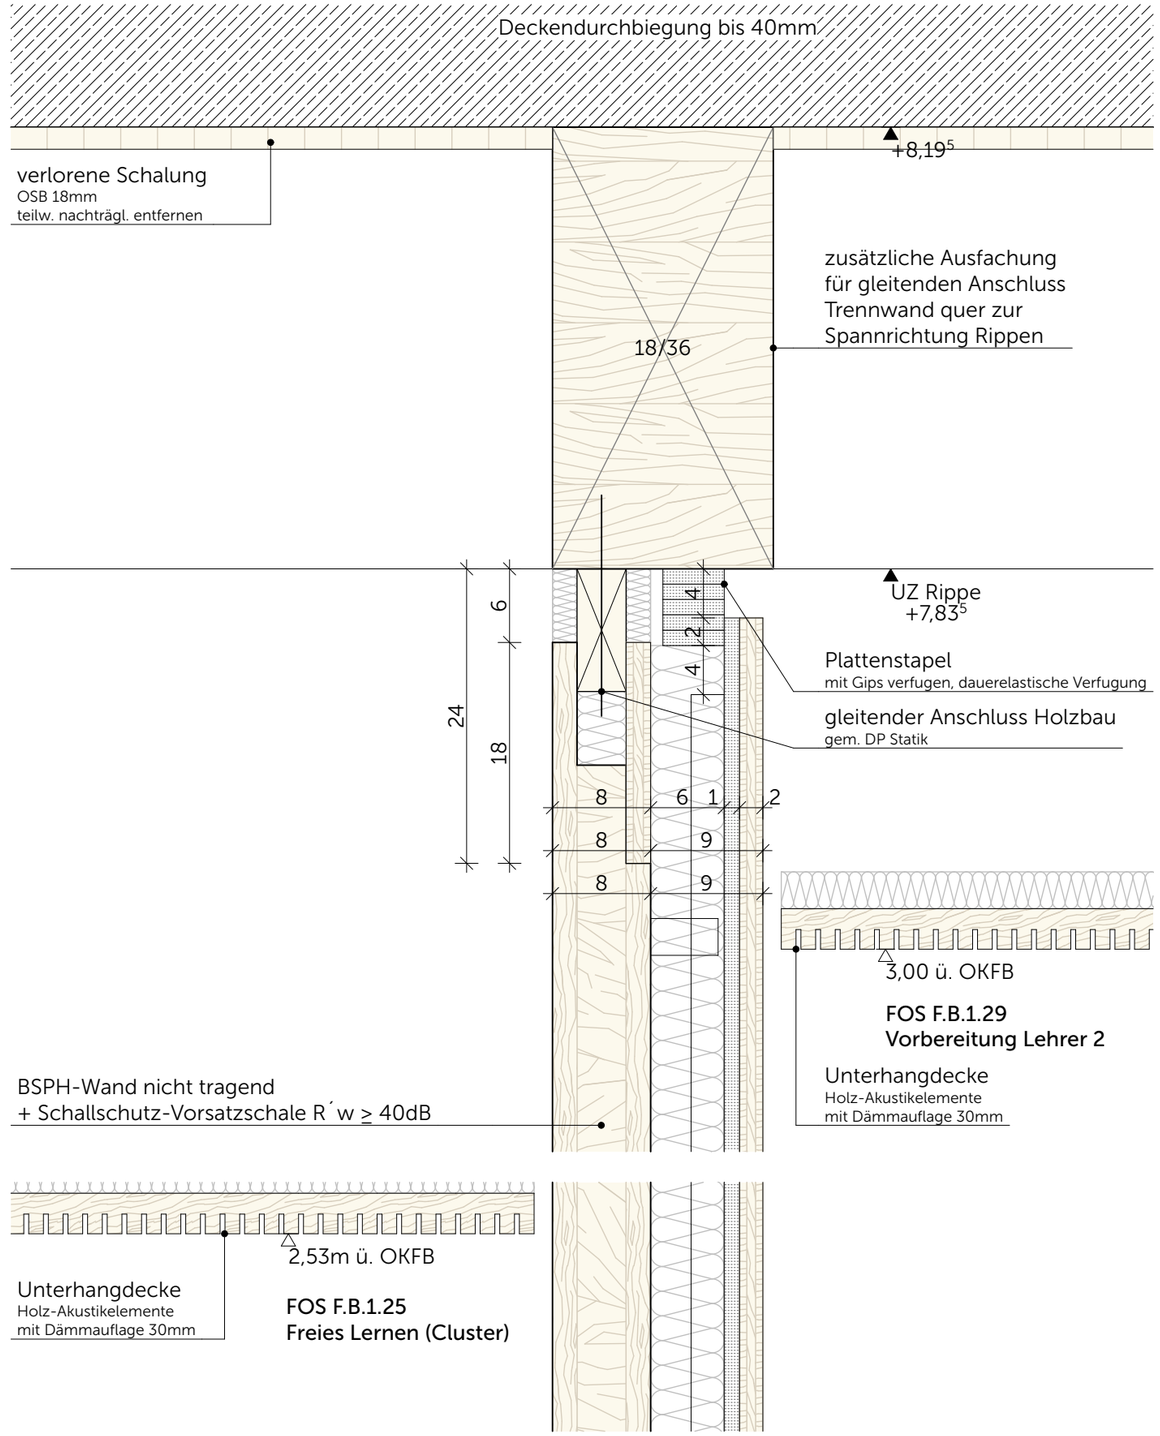

Detail 2
Anschluss quer zu Spannrichtung Rippen
nur in FOS zwischen Räumen F.B.1.25 und F.B.1.29

Neubau Schulcampus Deisenhofen 09.02.26

Bauherr: ZV staatl. weiterf. Schulen im Süden des LK München 1:5

SCD_XRFXXX_ARC_H&R_5_DT_IA_41012_0_F_01_

BSPH-Wand - gleit. Anschl. quer zur Spannricht.