


Detail 1 - gleitender Anschluss an HBV-BSt-Decke mit Akustiknutung

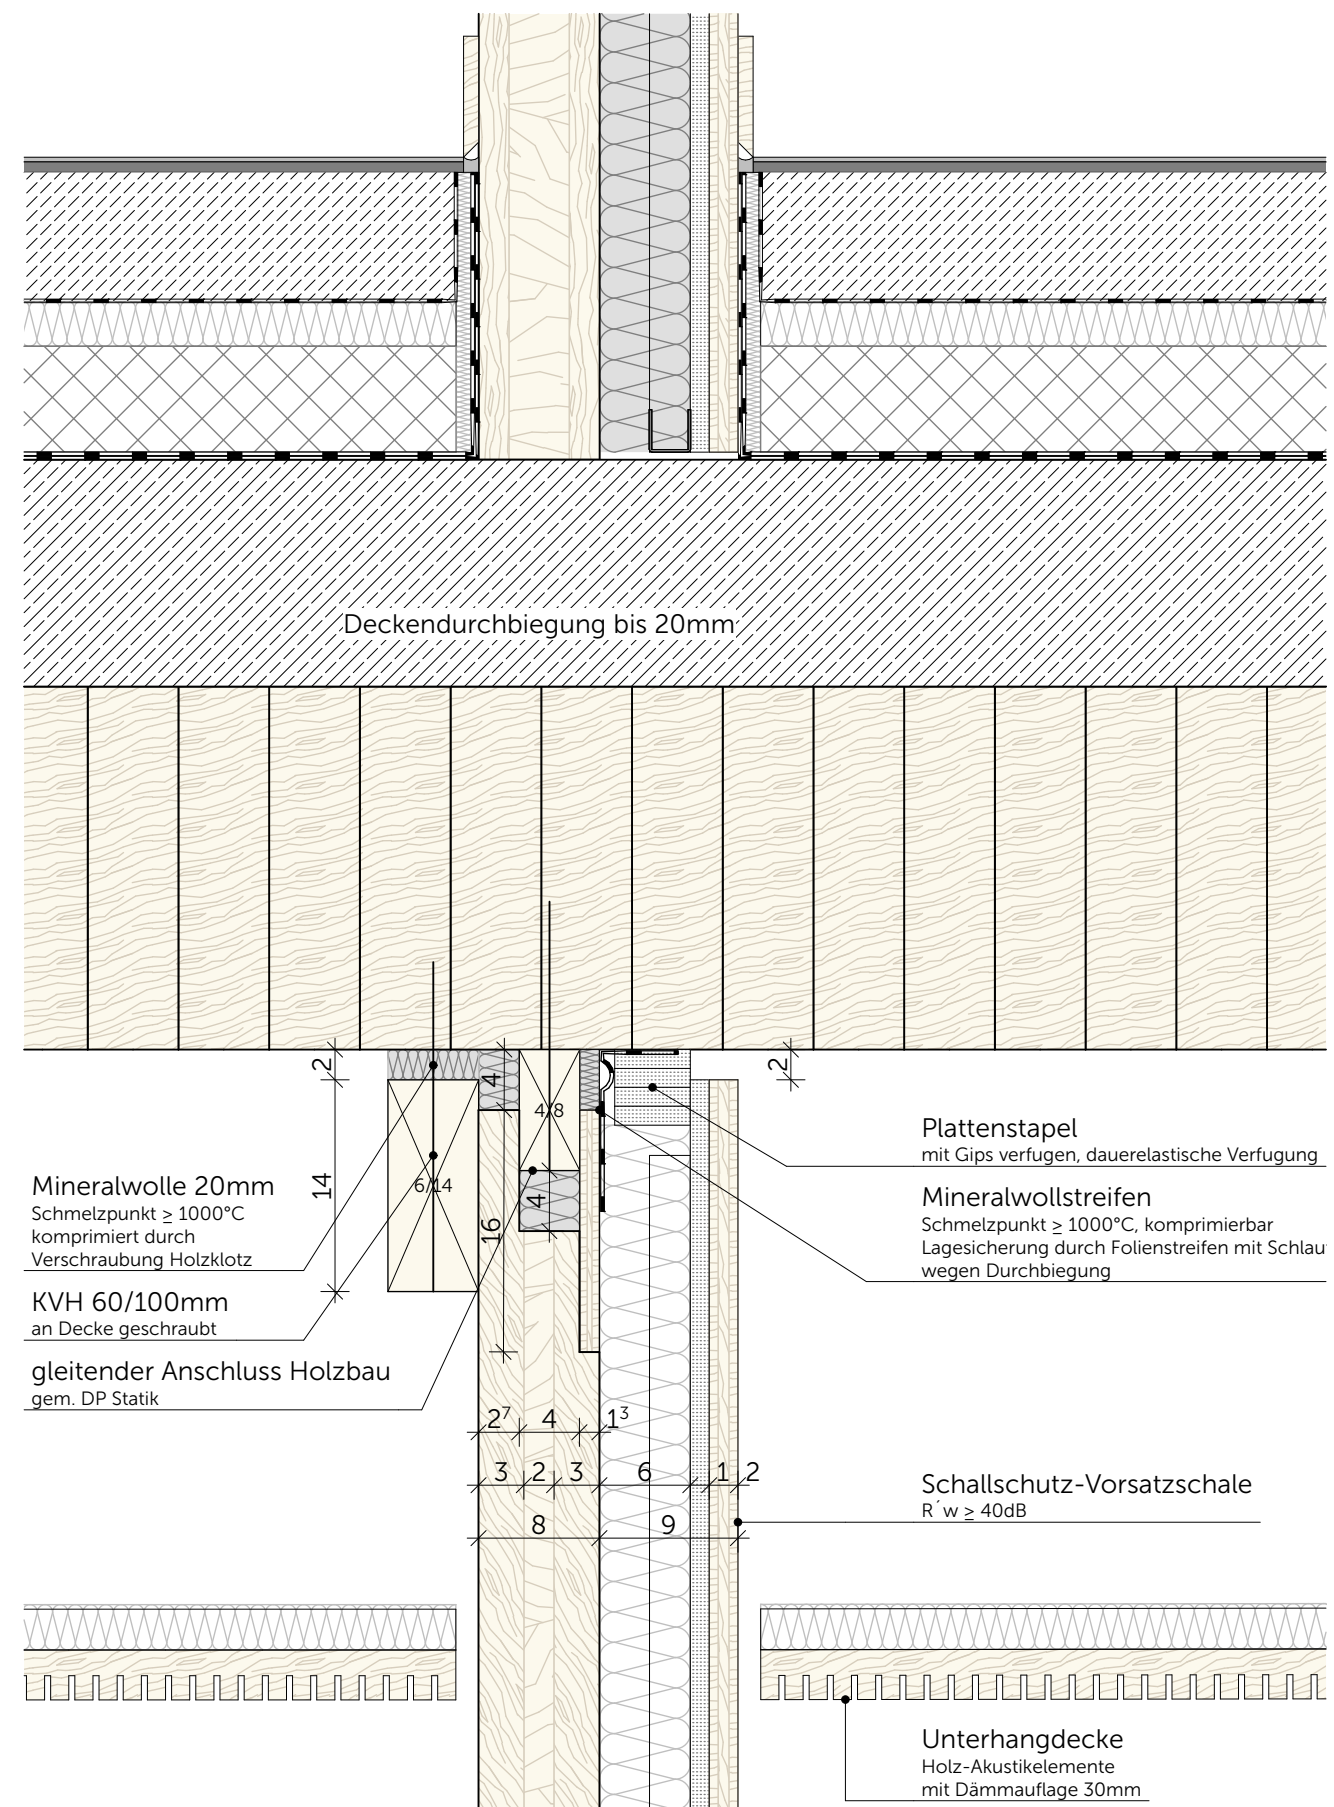

Detail 2 - gleitender Anschluss an HBV-BSt-Decke, teilweise mit Brandschutzanforderung