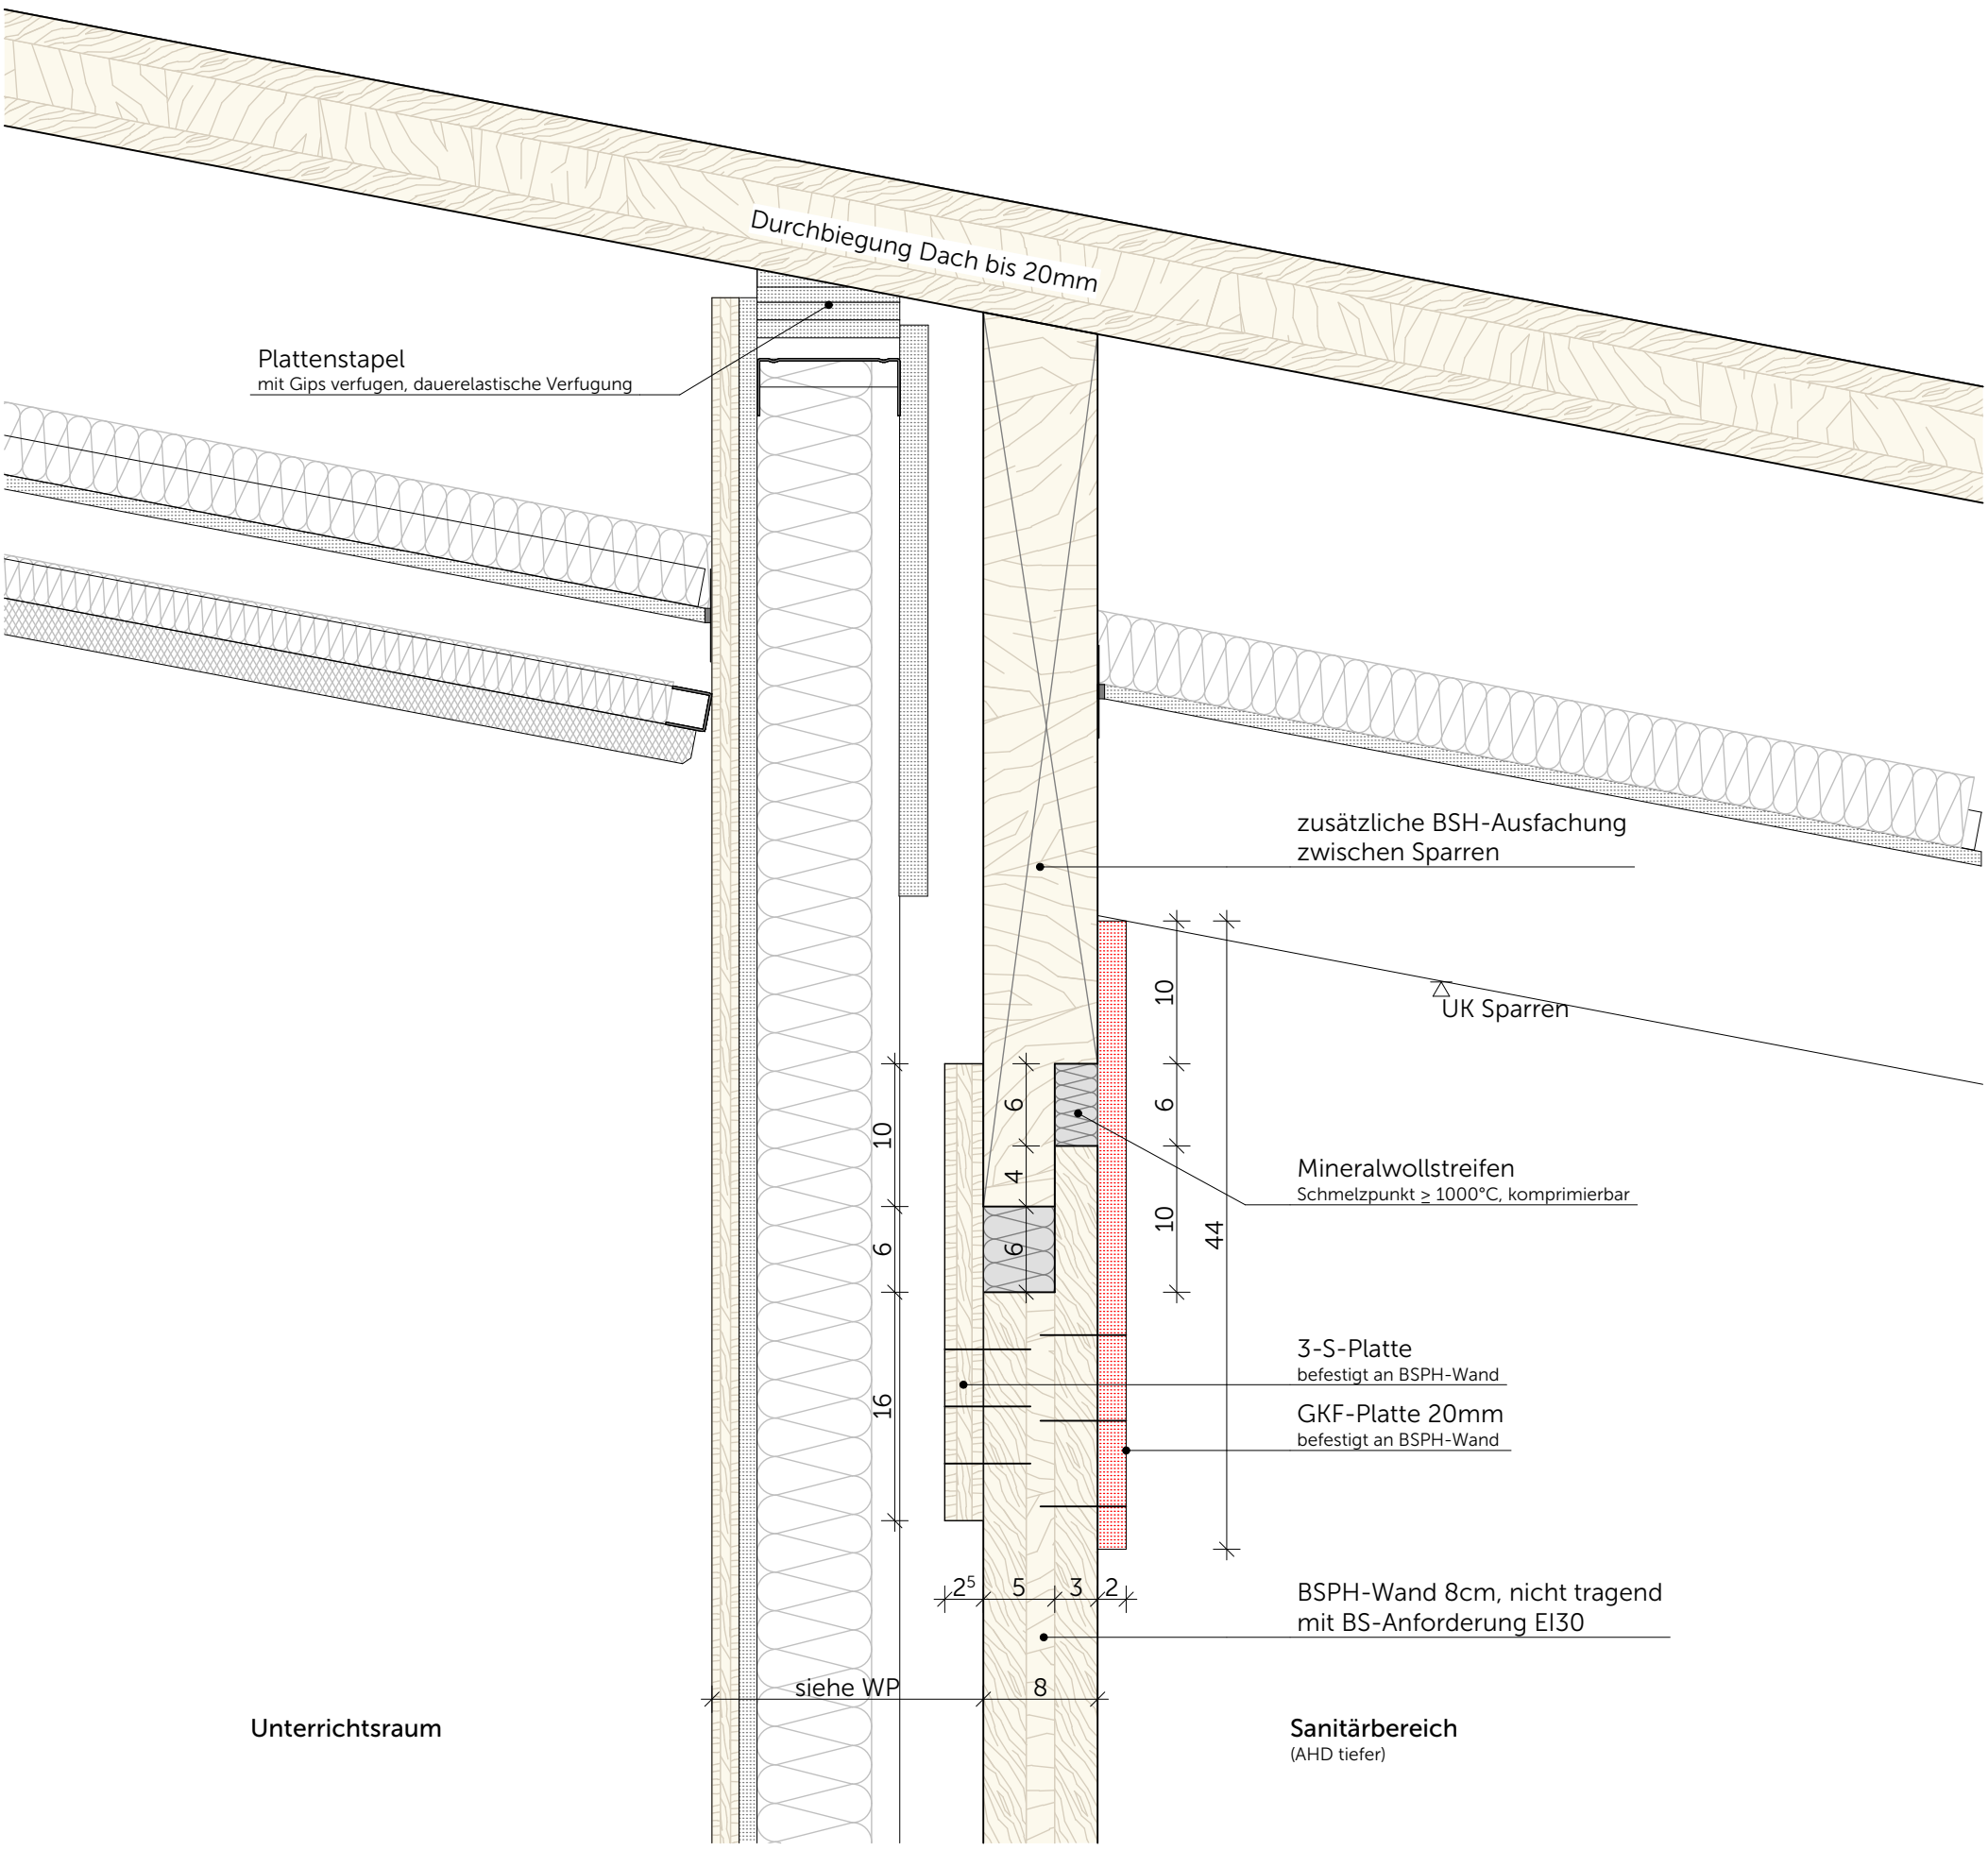

Unterrichtsraum

Sanitärbereich
(AHD tiefer)

Neubau Schulcampus Deisenhofen

09.02.26

Bauherr: ZV staatl. weiterf. Schulen im Süden des LK München

1:5

SCD_XRFXXX_ARC_H&R_5_DT_IA_41018_0_F_00_

BSPH-Wand - gleit. Ans. REI30 quer zur Spannricht.