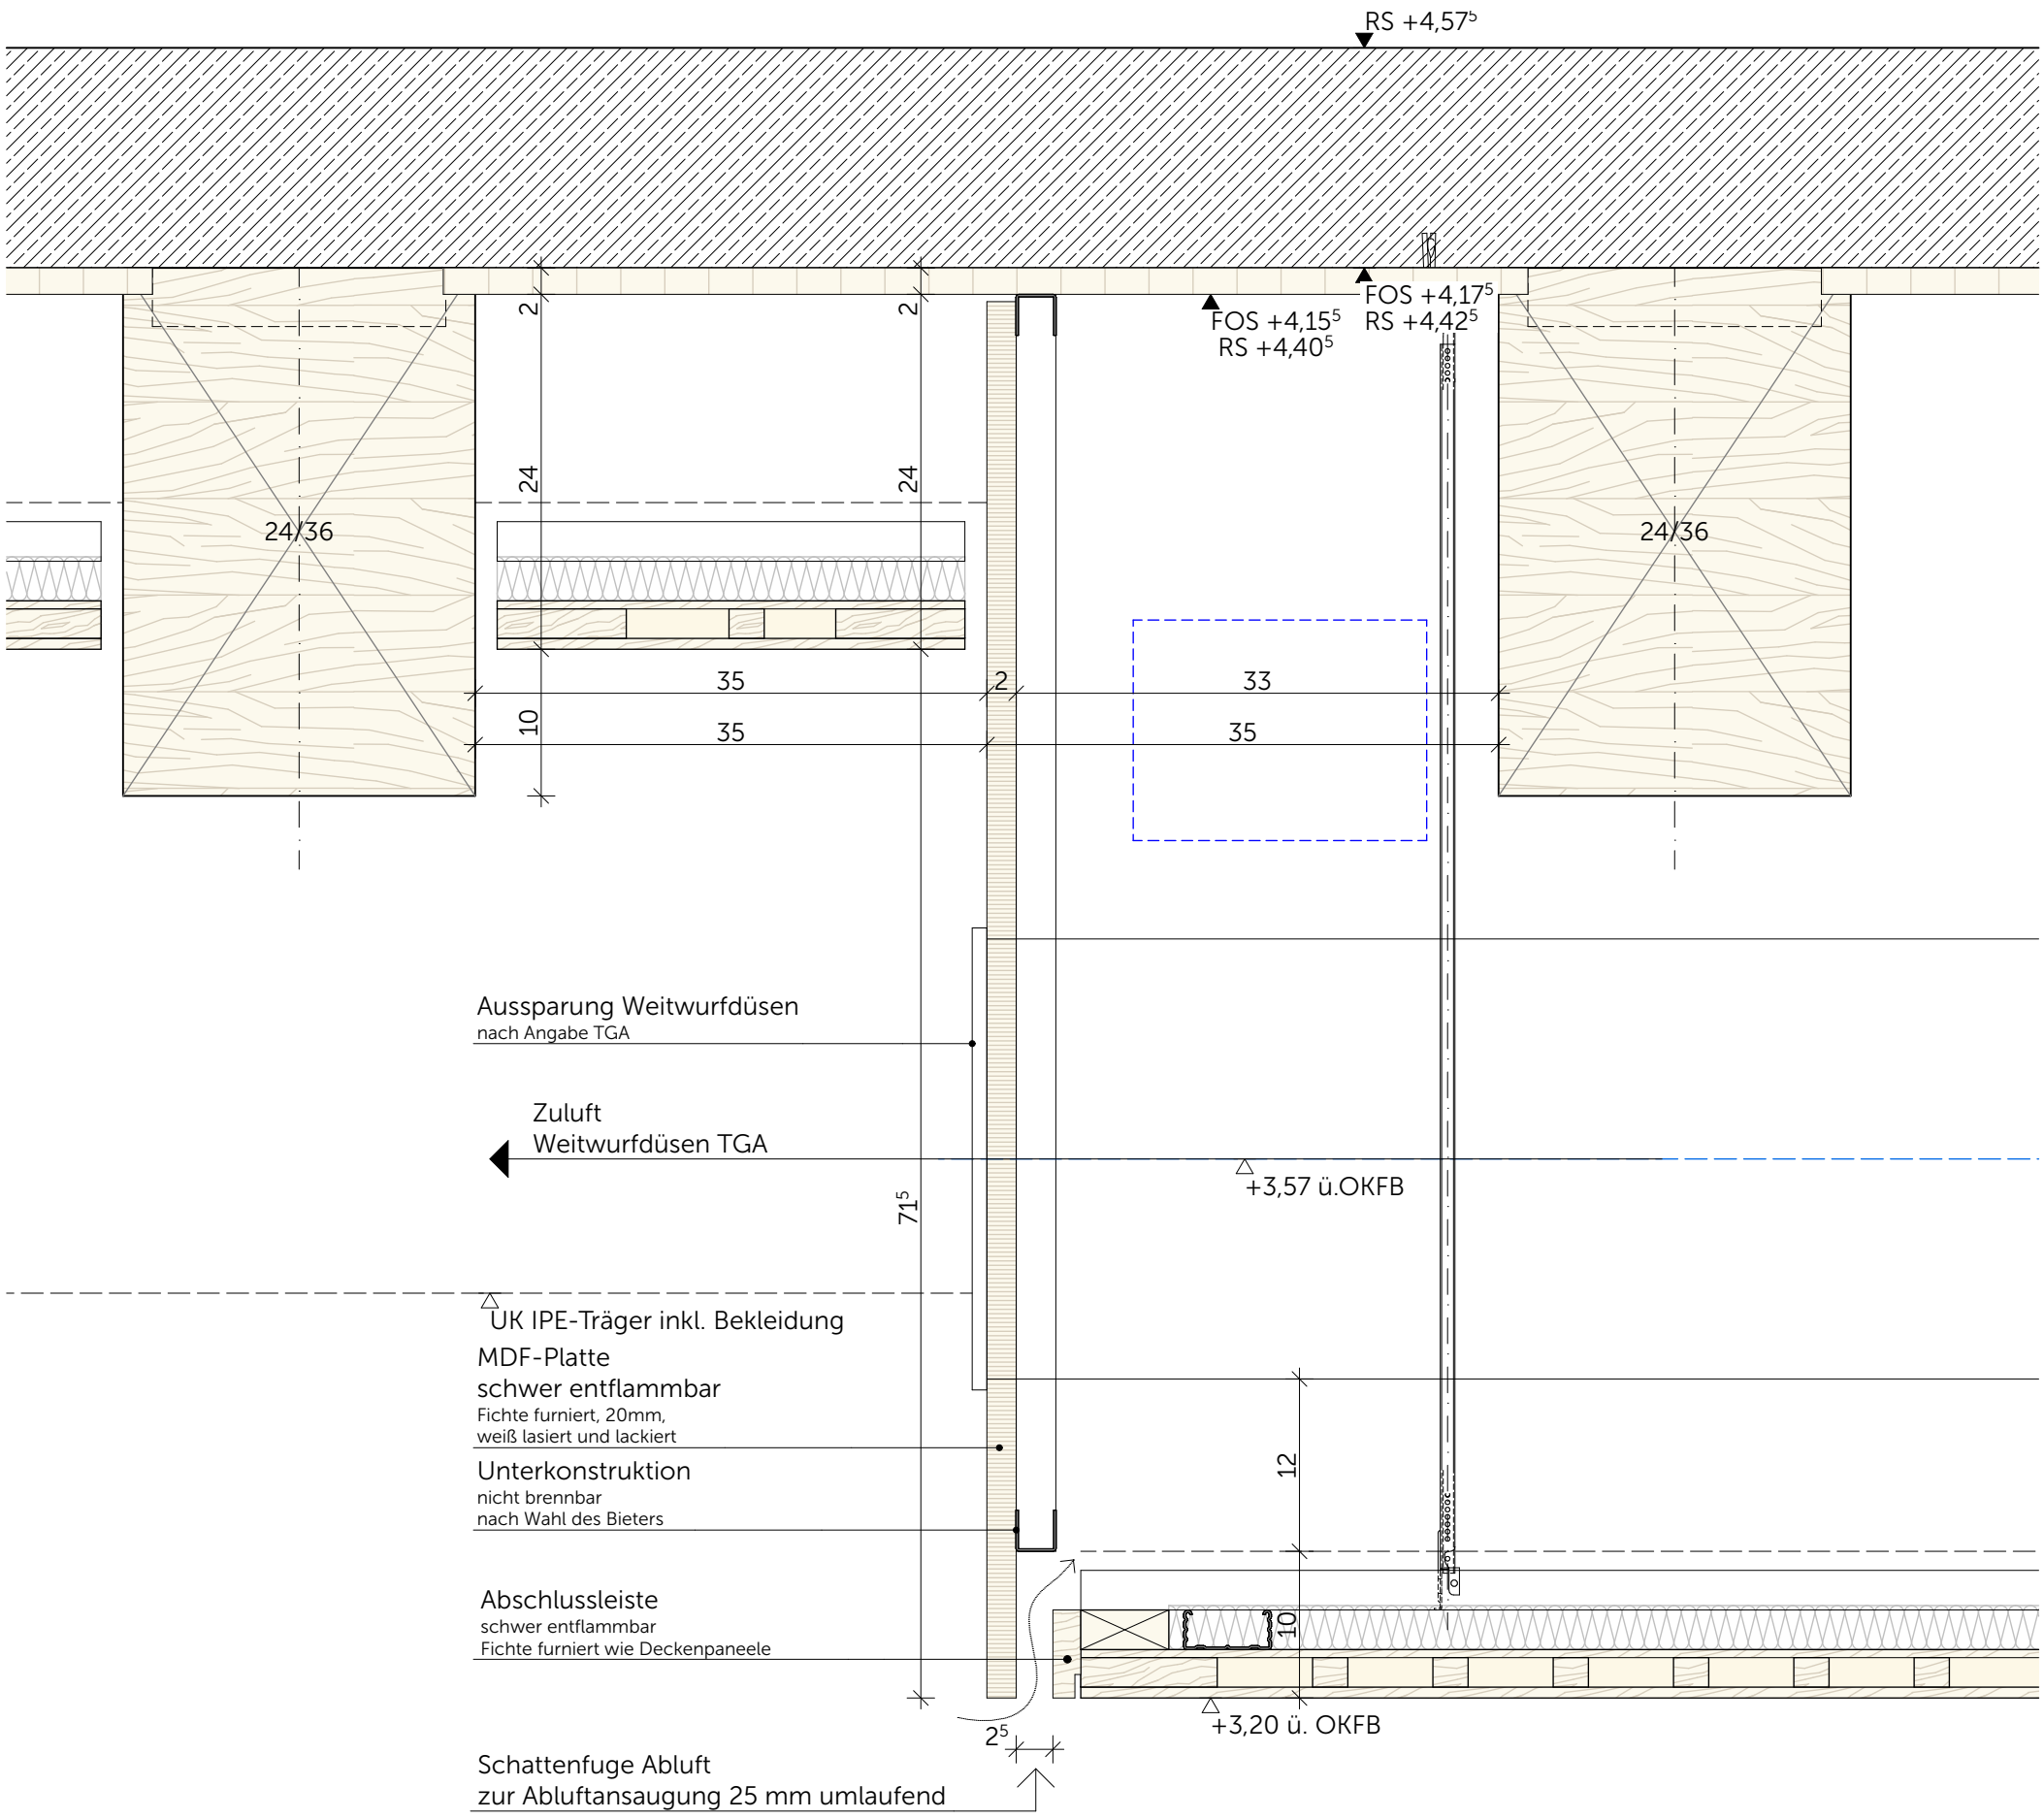

Neubau Schulcampus Deisenhofen 09.02.26

Bauherr: ZV staatl. weiterf. Schulen im Süden des LK München 1:5

SCD_XRFXXX_ARC_H&R_5_DT_IA_41312_0_V_00_

MZW-Raum: Abschluss AHD - Weitwurfdüsen

VORABZUG