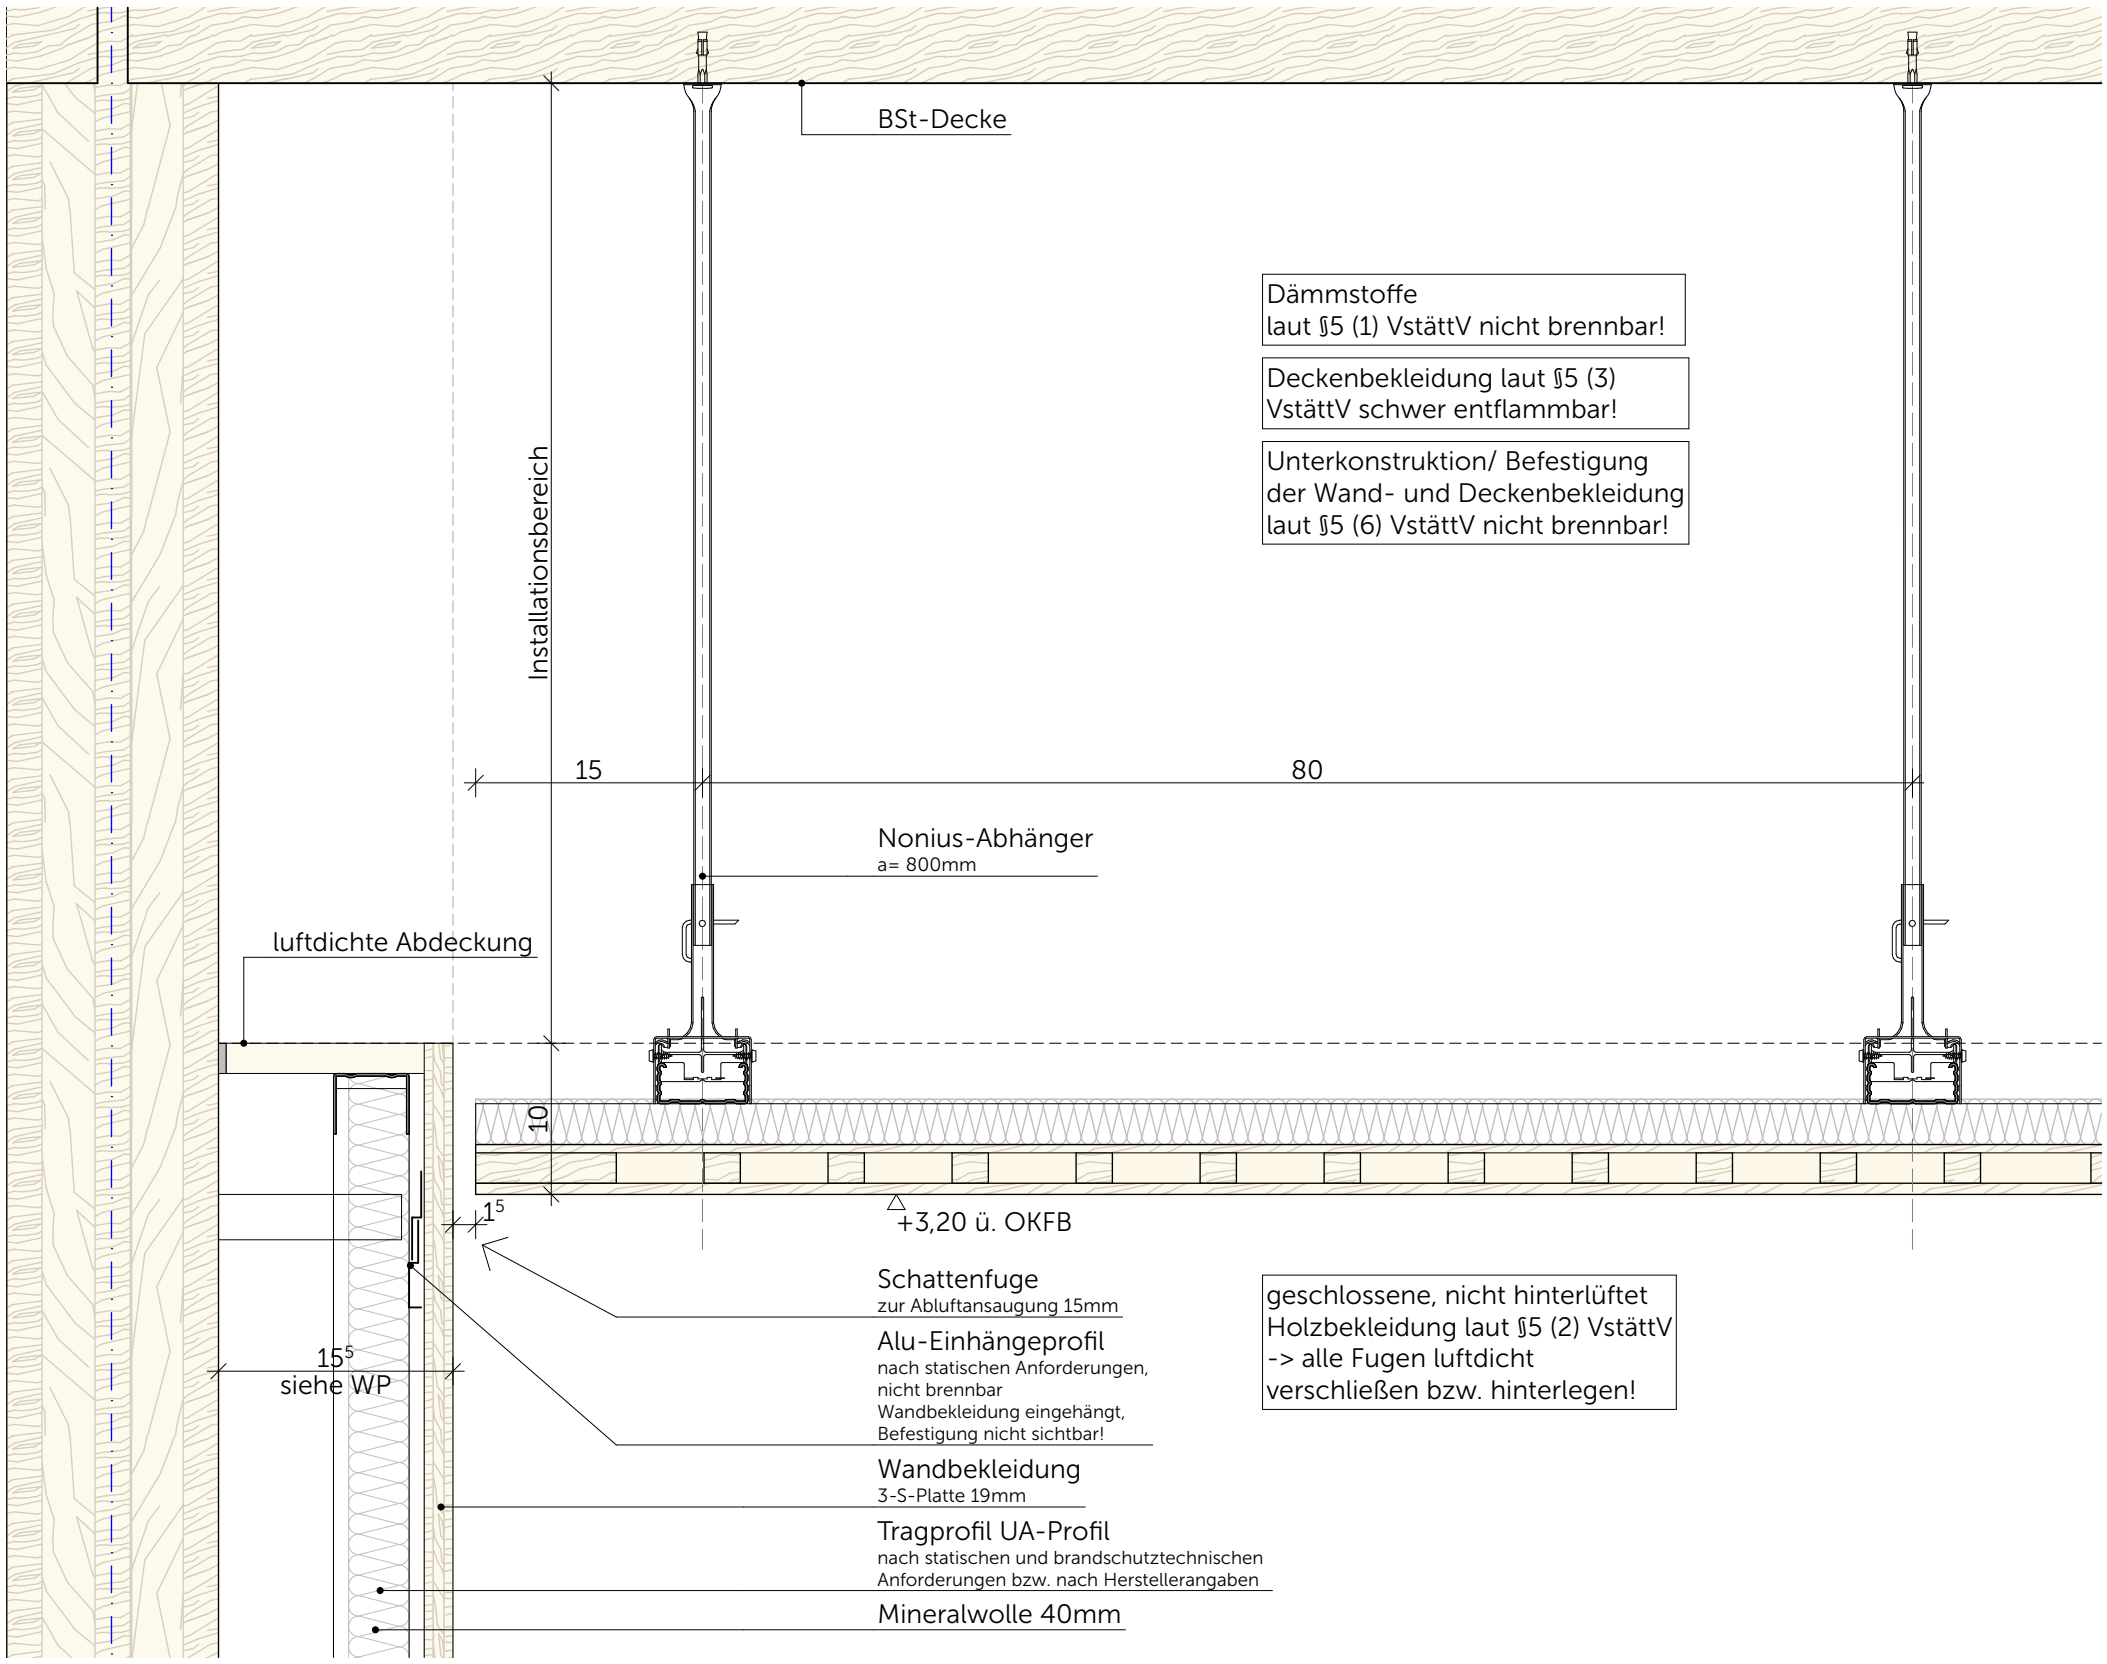

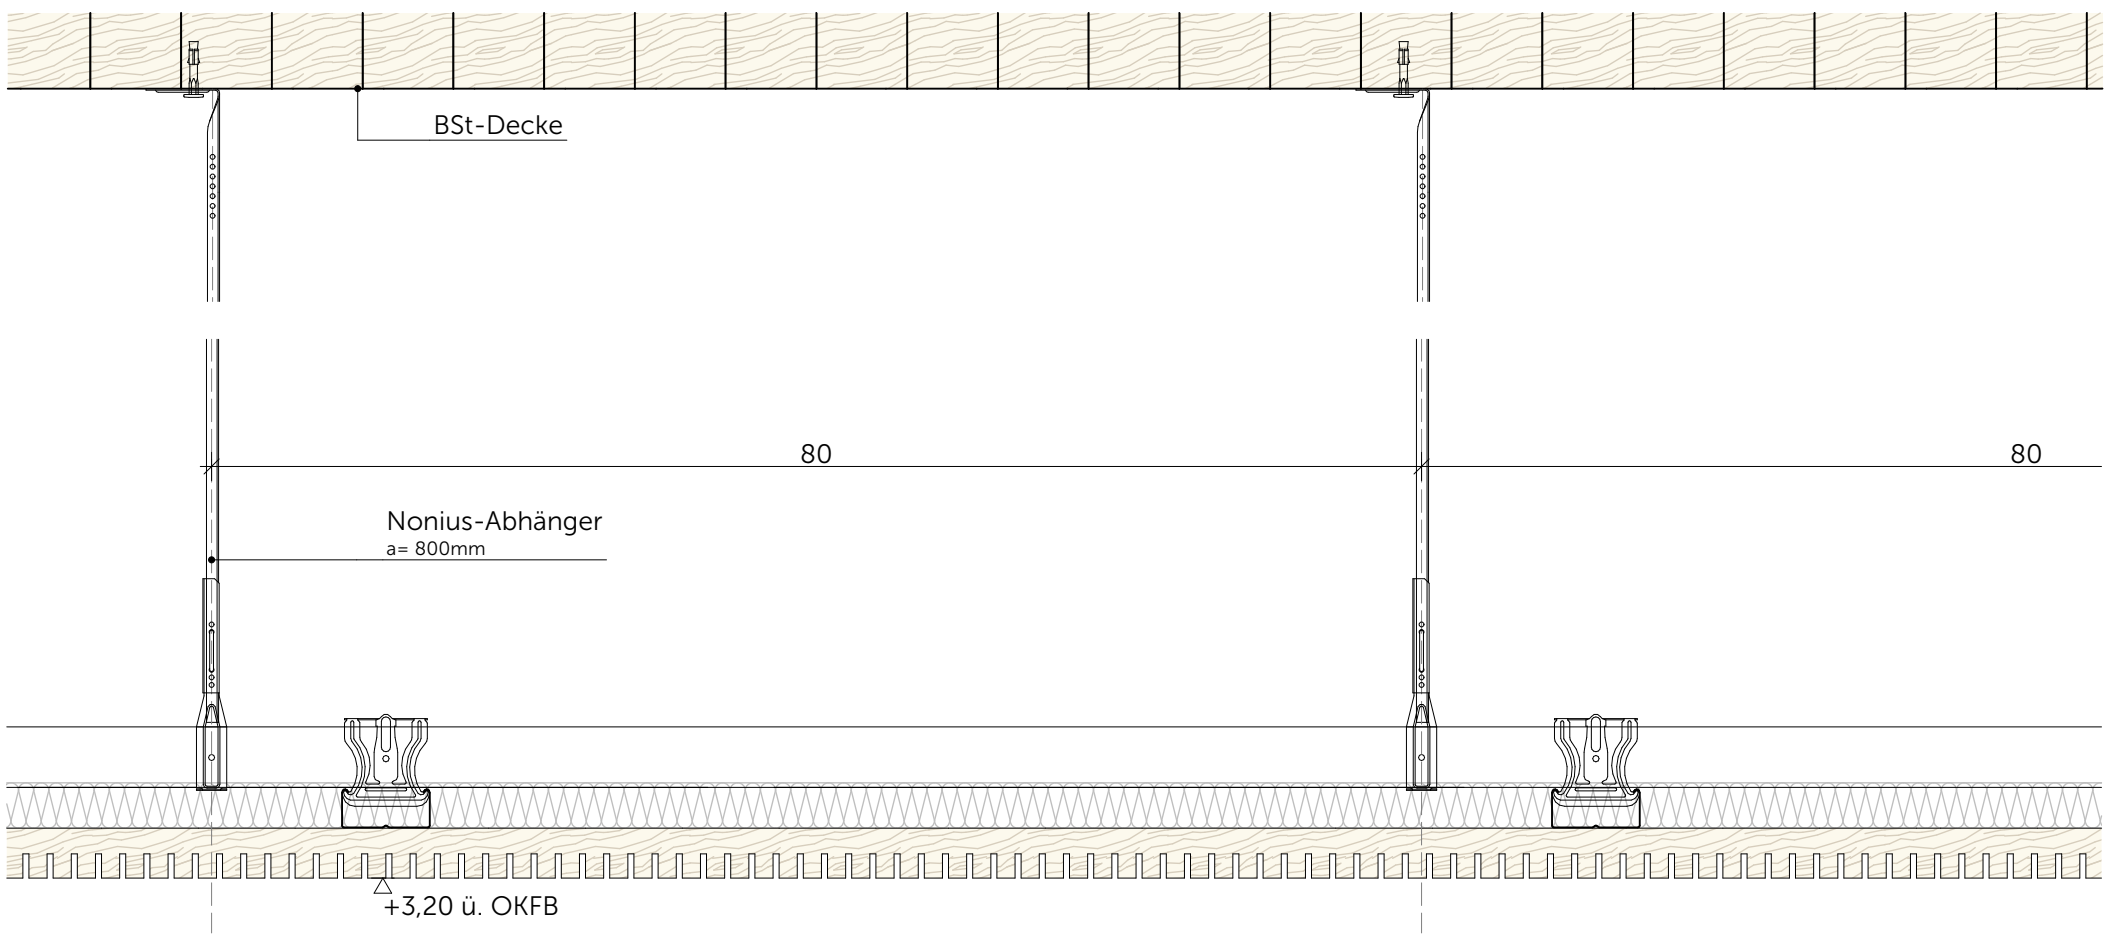

Neubau Schulcampus Deisenhofen
09.02.26

Bauherr: ZV staatl. weiterf. Schulen im Süden des LK München
1:5

SCD_XRFXX_ARC_H&R_5_DT_IA_41501_0_V_00_
Holz-Akustikpaneele - RS Aula

VORABZUG