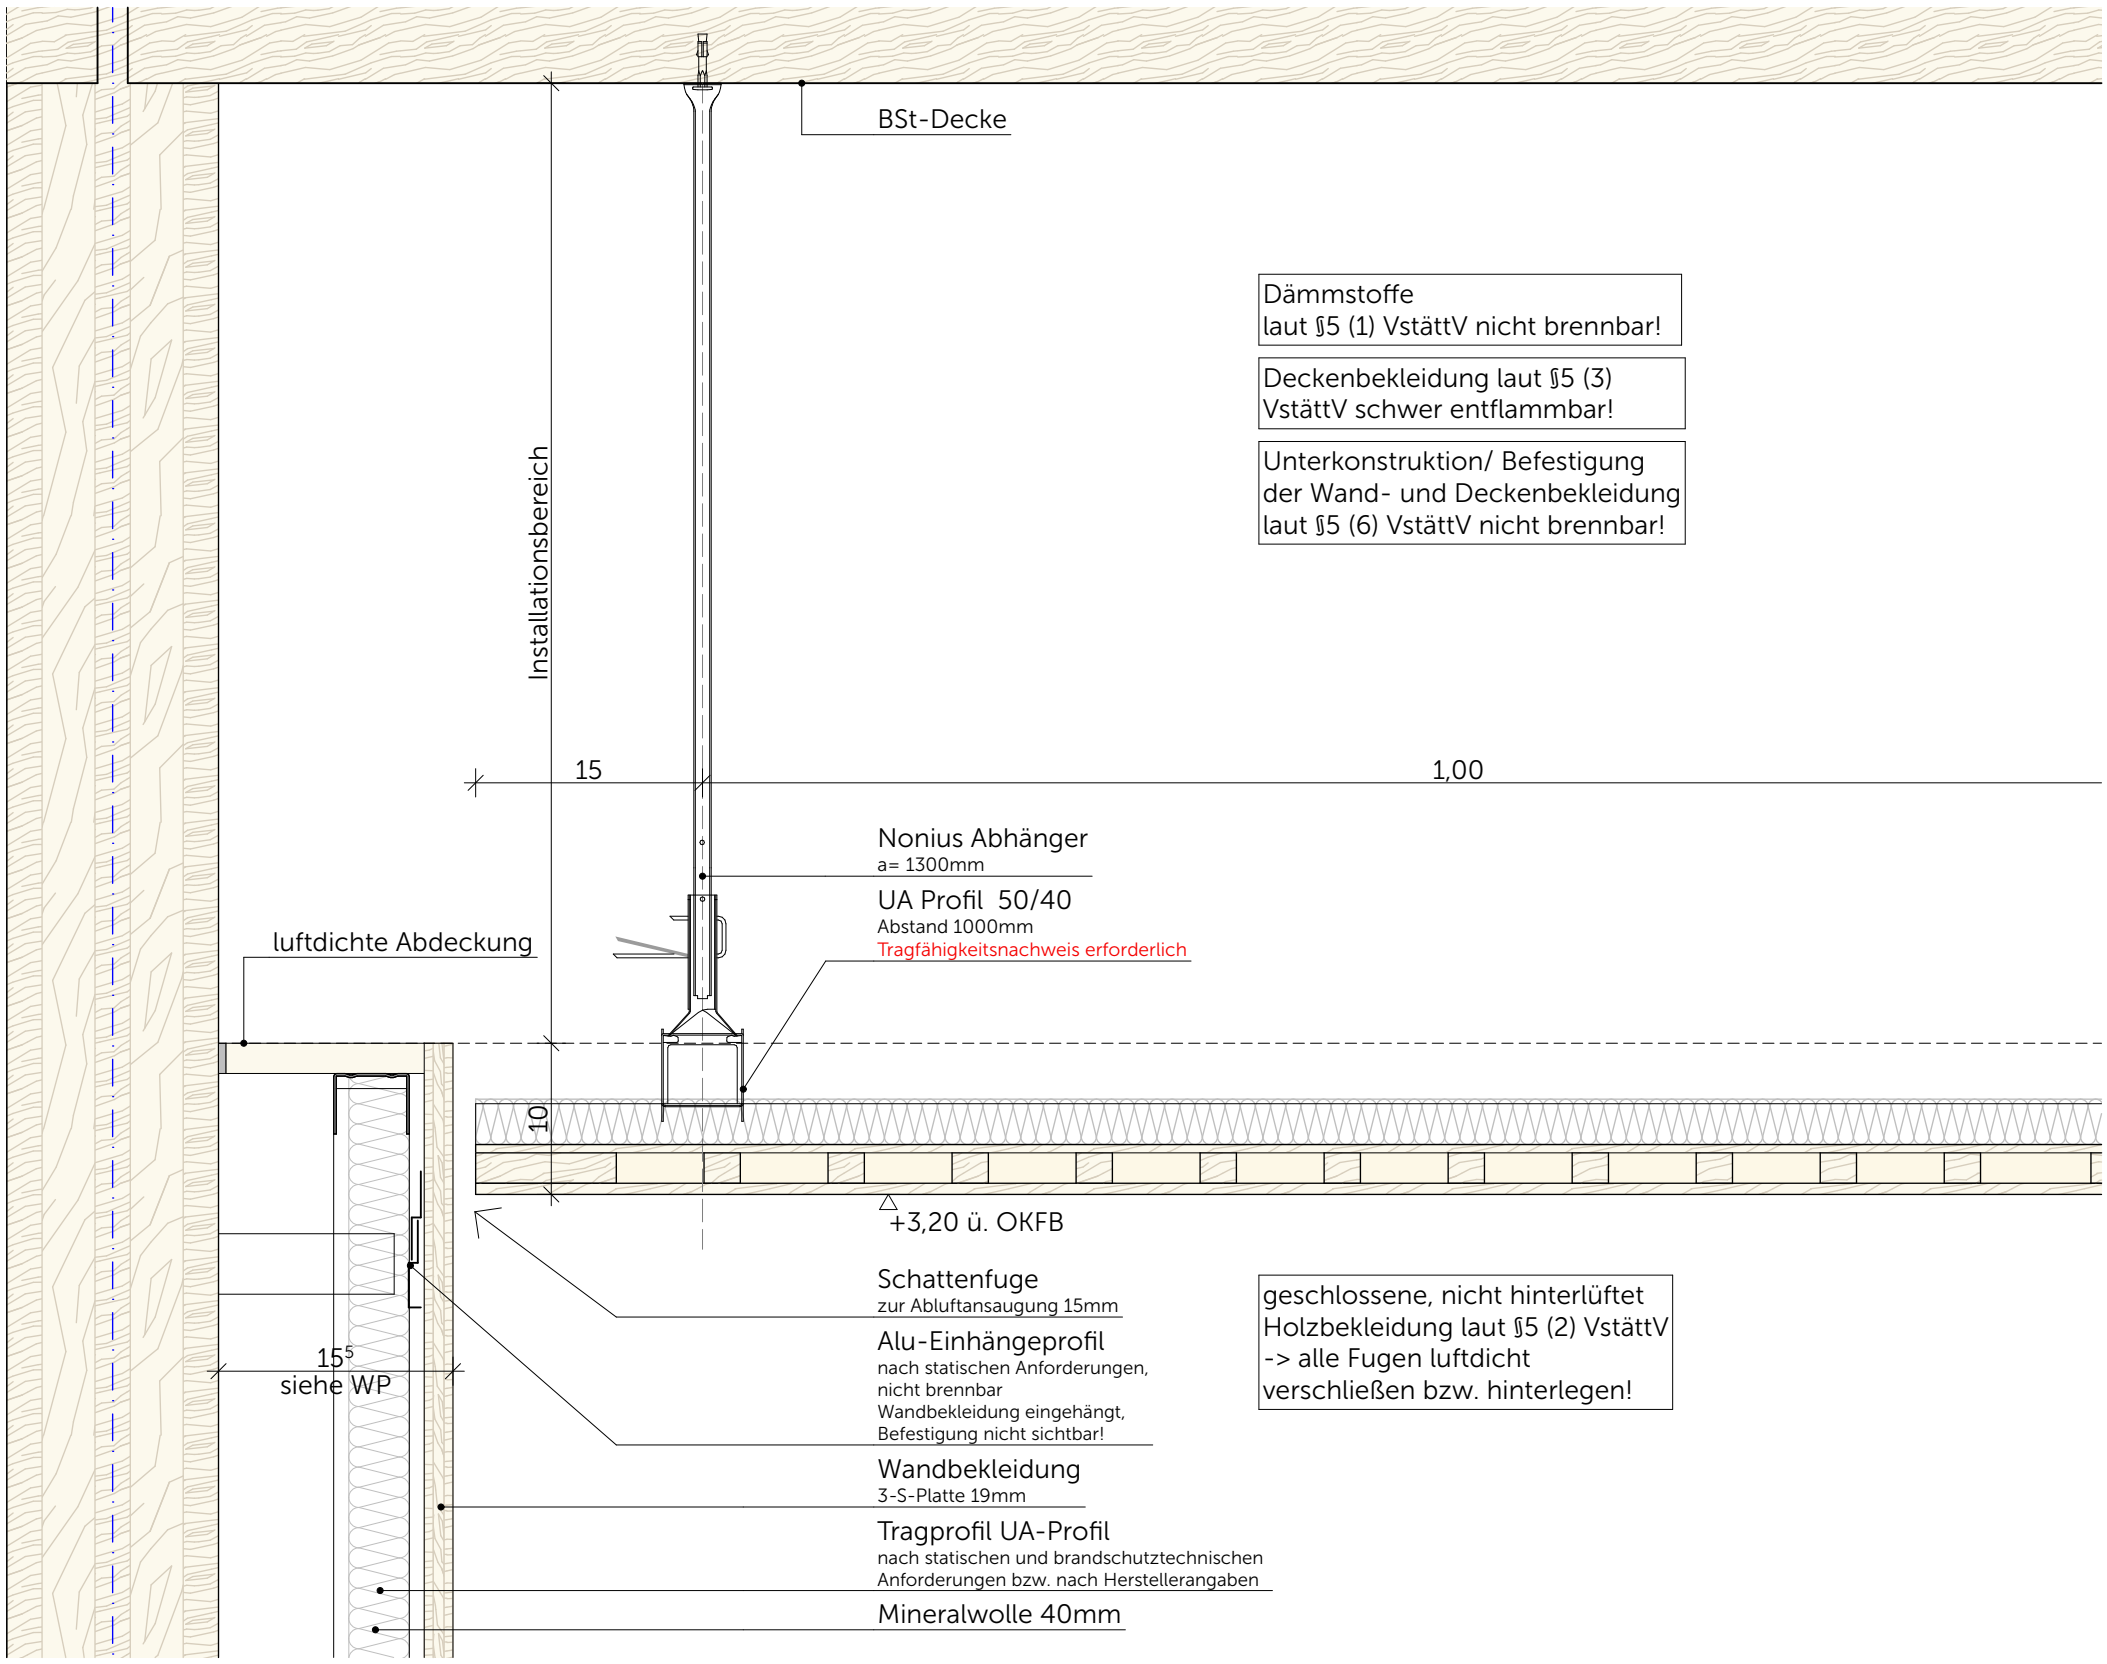

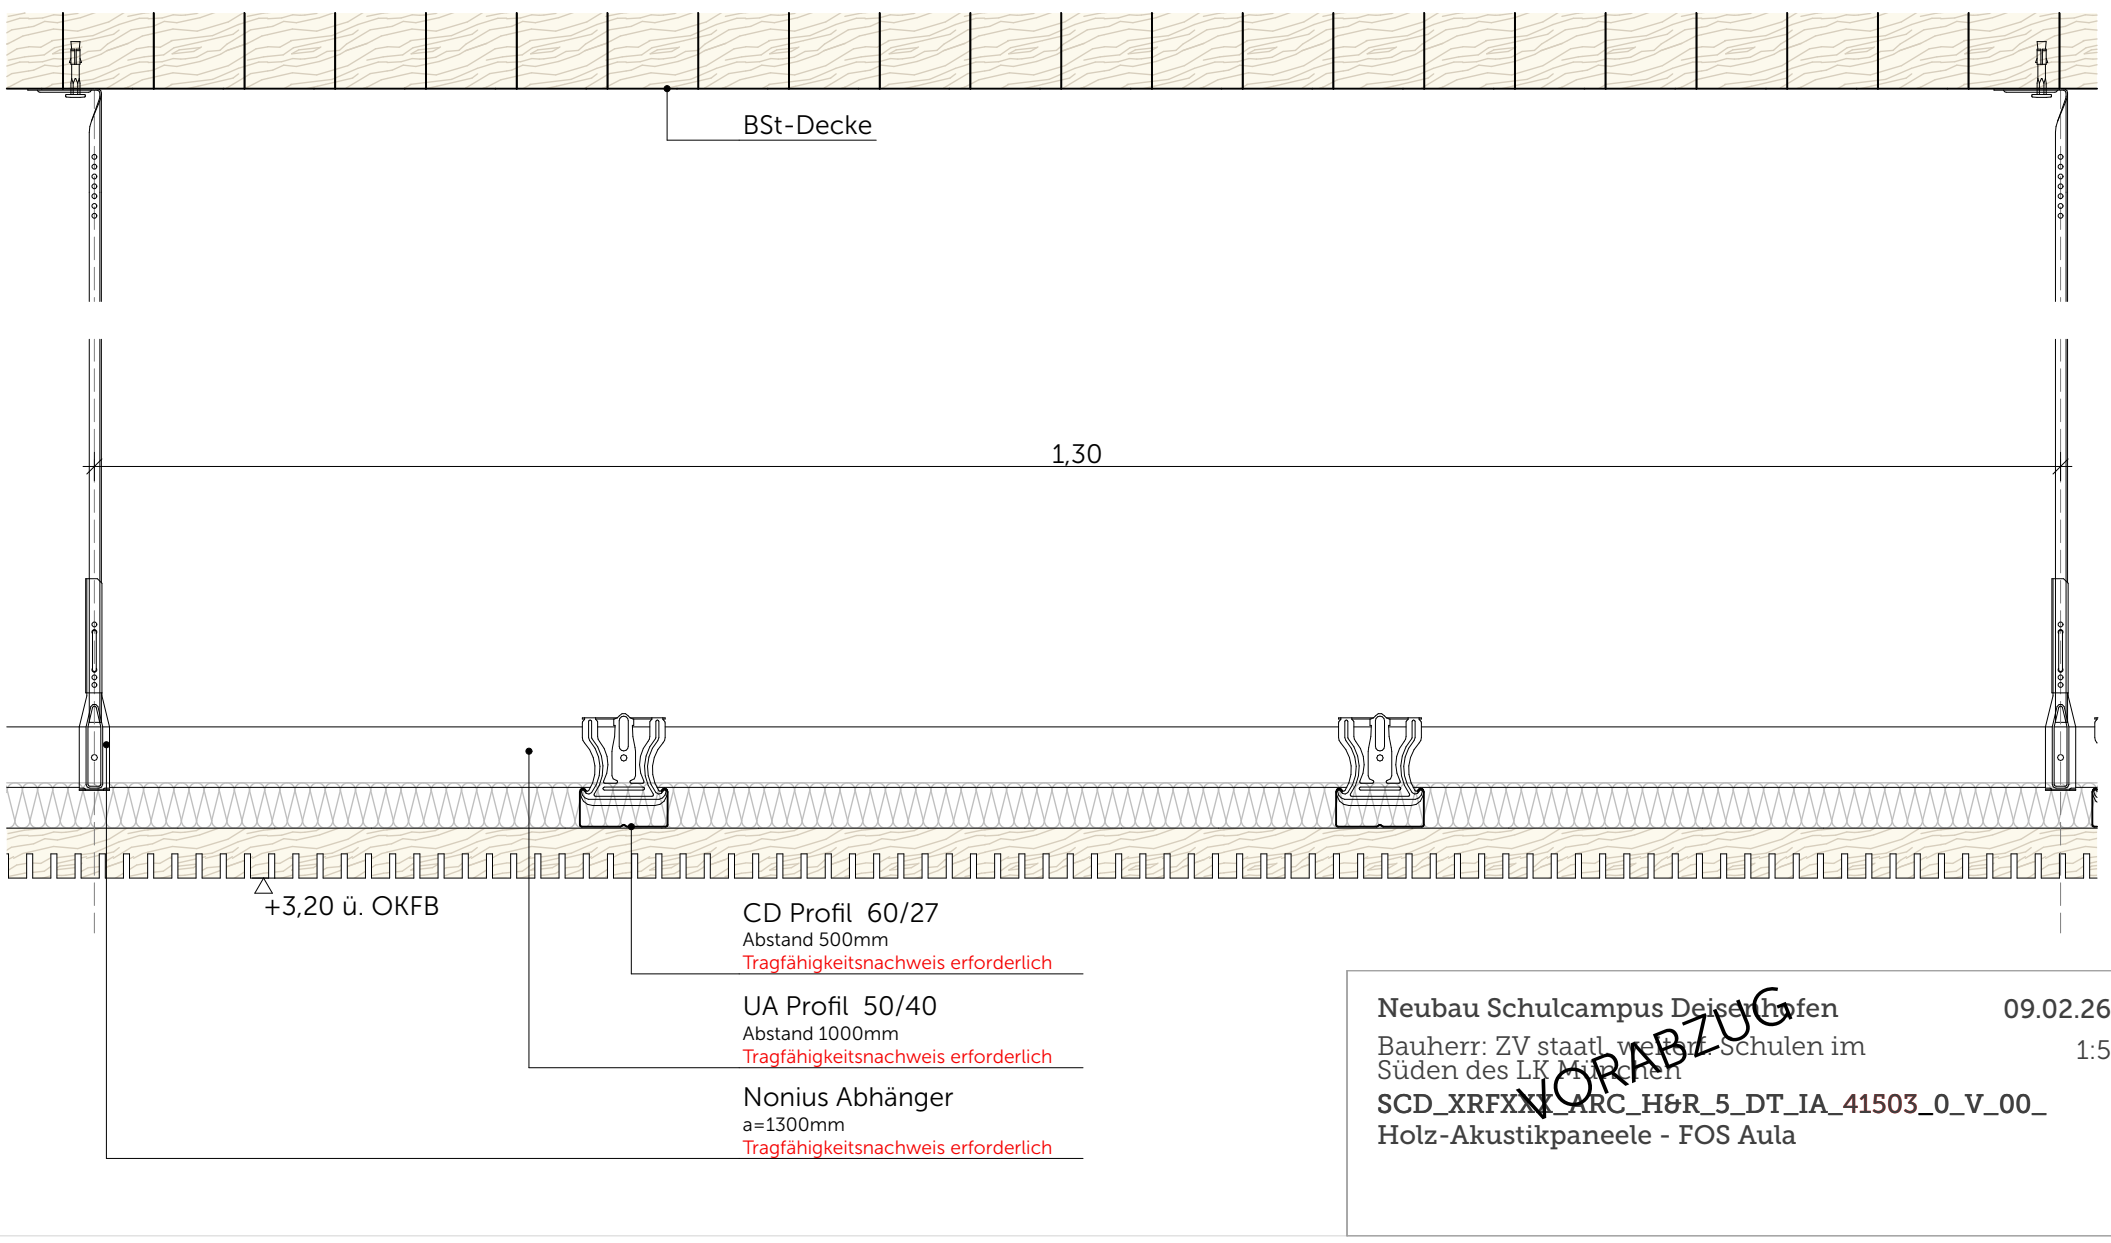

Neubau Schulcampus Deisenhofen 09.02.26

Bauherr: ZV staatl. weiterf. Schulen im Süden des LK München 1:5

SCD_XRFXX_ARC_H&R_5_DT_IA_41503_0_V_00_

Holz-Akustikpaneele - FOS Aula

VORABZUG