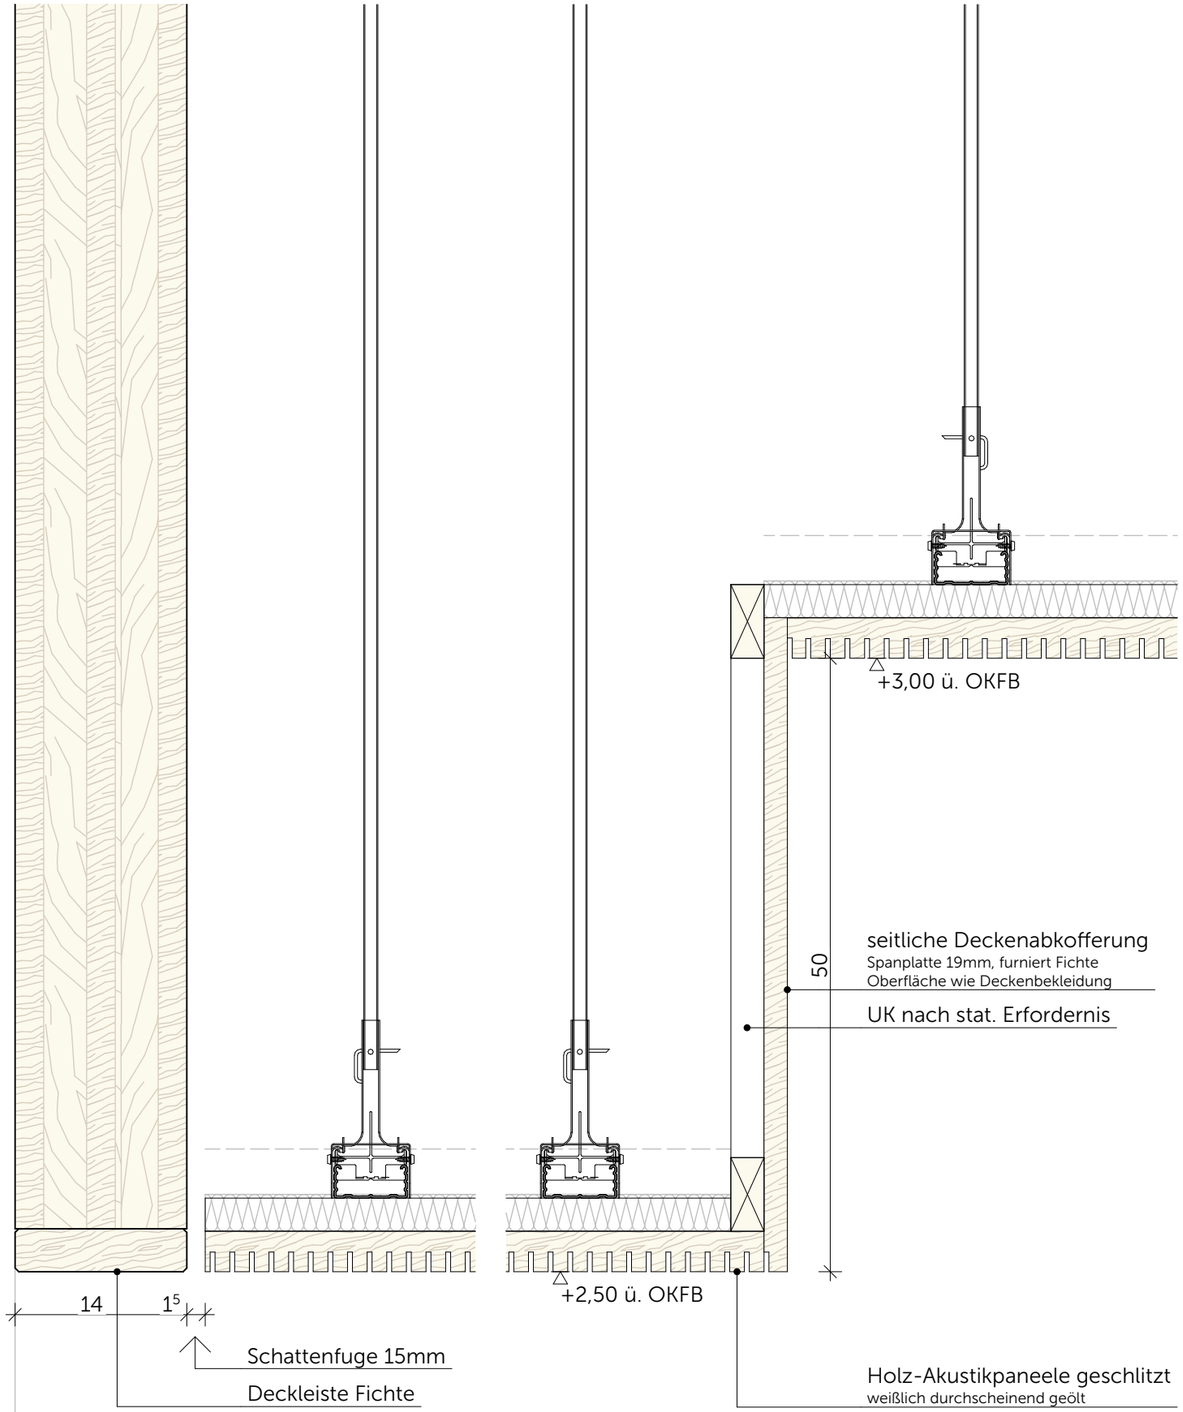

Detail 1: Deckensprung Realschule 1.OG Lerncluster

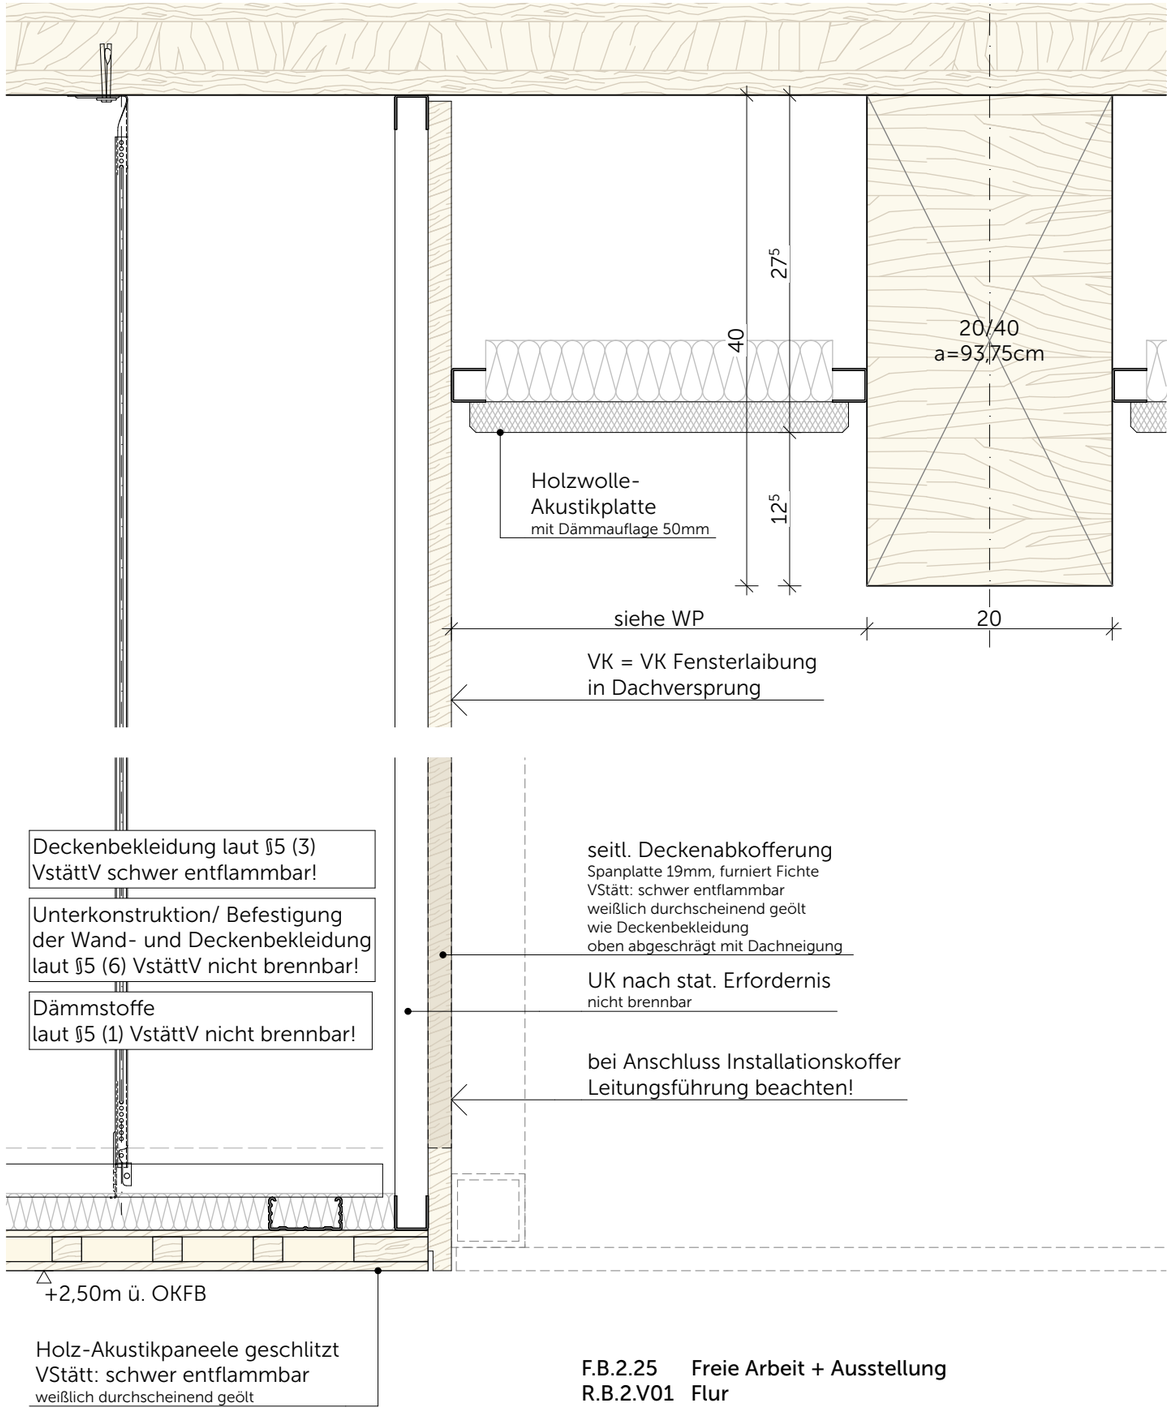

Detail 2: Deckensprung FOS + Realschule 2.OG

Neubau Schulcampus Deisenhofen 09.02.26
Bauherr: ZV staatl. weiterf. Schulen im Süden des LK München 1:5
SCD_XRFXXX_ARC_H&R_5_DT_IA_41504_0_V_00_
Holz-Akustikpaneele - Deckensprung

KOPIERABZUG