GK - Raum-in-Raum System F30

GK - freitragende Decke Akustik

GK - freitragende Decke Feuchtraum

GK - freitragende Decke

GK - Abhangdecke

GK - Abhangdecke Akustik

GK - Abhangdecke Feuchtraum

Holz-Akustikelemente

Holz-Akustikelemente
(in Teilbereichen schallreflektierend)

Holz-Akustikelemente zw. Rippen
(in Teilbereichen schallreflektierend)

Holzwolle-Akustikplatten zw. Sparren

Holzwolle-Akustikplatten zw. Rippen

Holzwolle-Akustikplatten zw. Rippen
unter zusätzlicher GK-Decke

Holzwolle-Akustikplatte zw. Rippen
(50% schallabsorbierend, 50% schallrefelktierend)

Holzwolle-Akustikplatte

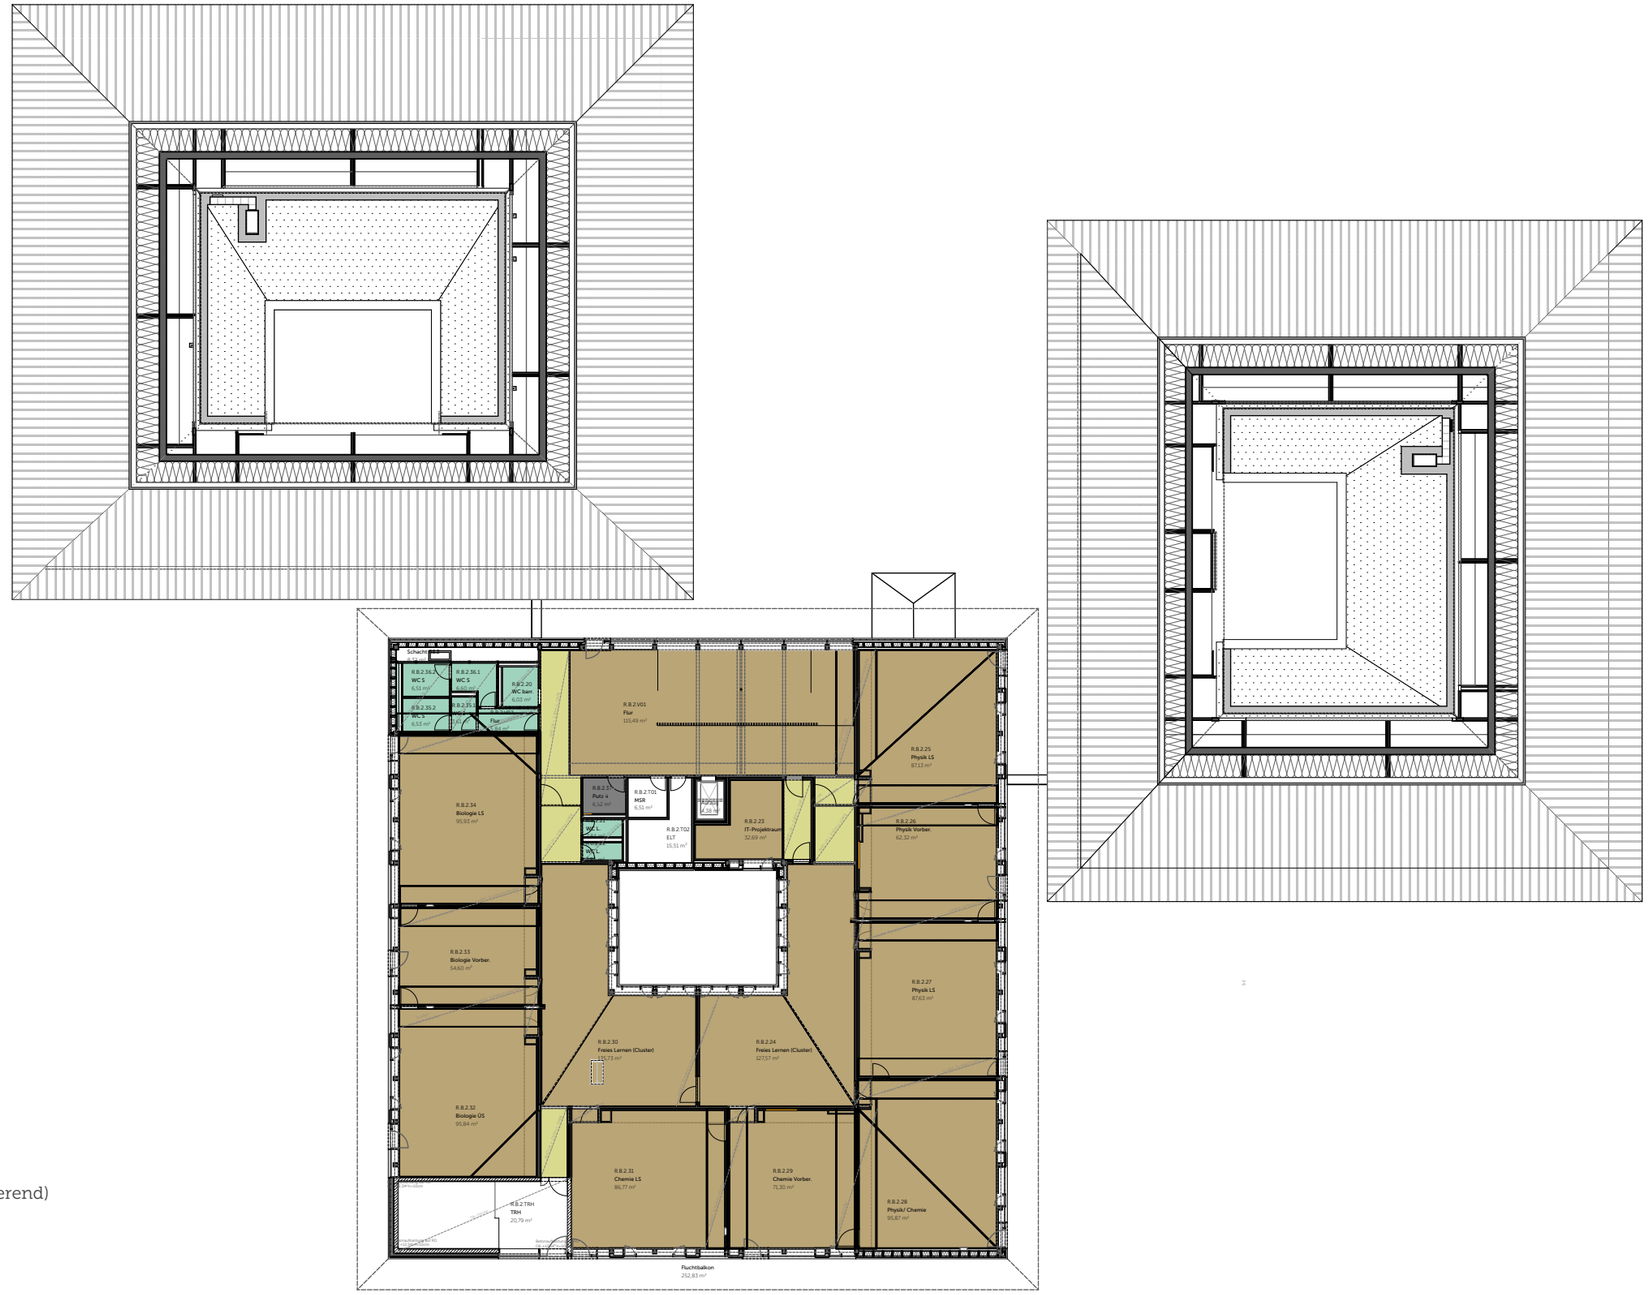

Neubau Schulcampus Deisenhofen 09.02.26

Bauherr: ZV staatl. weiterf. Schulen im Süden des LK München 1:400

SCD_XRXXXX_ARC_H&R_5_UE_DEC_00040_0_F_00_

RS 2.OG - Unterhangdecken