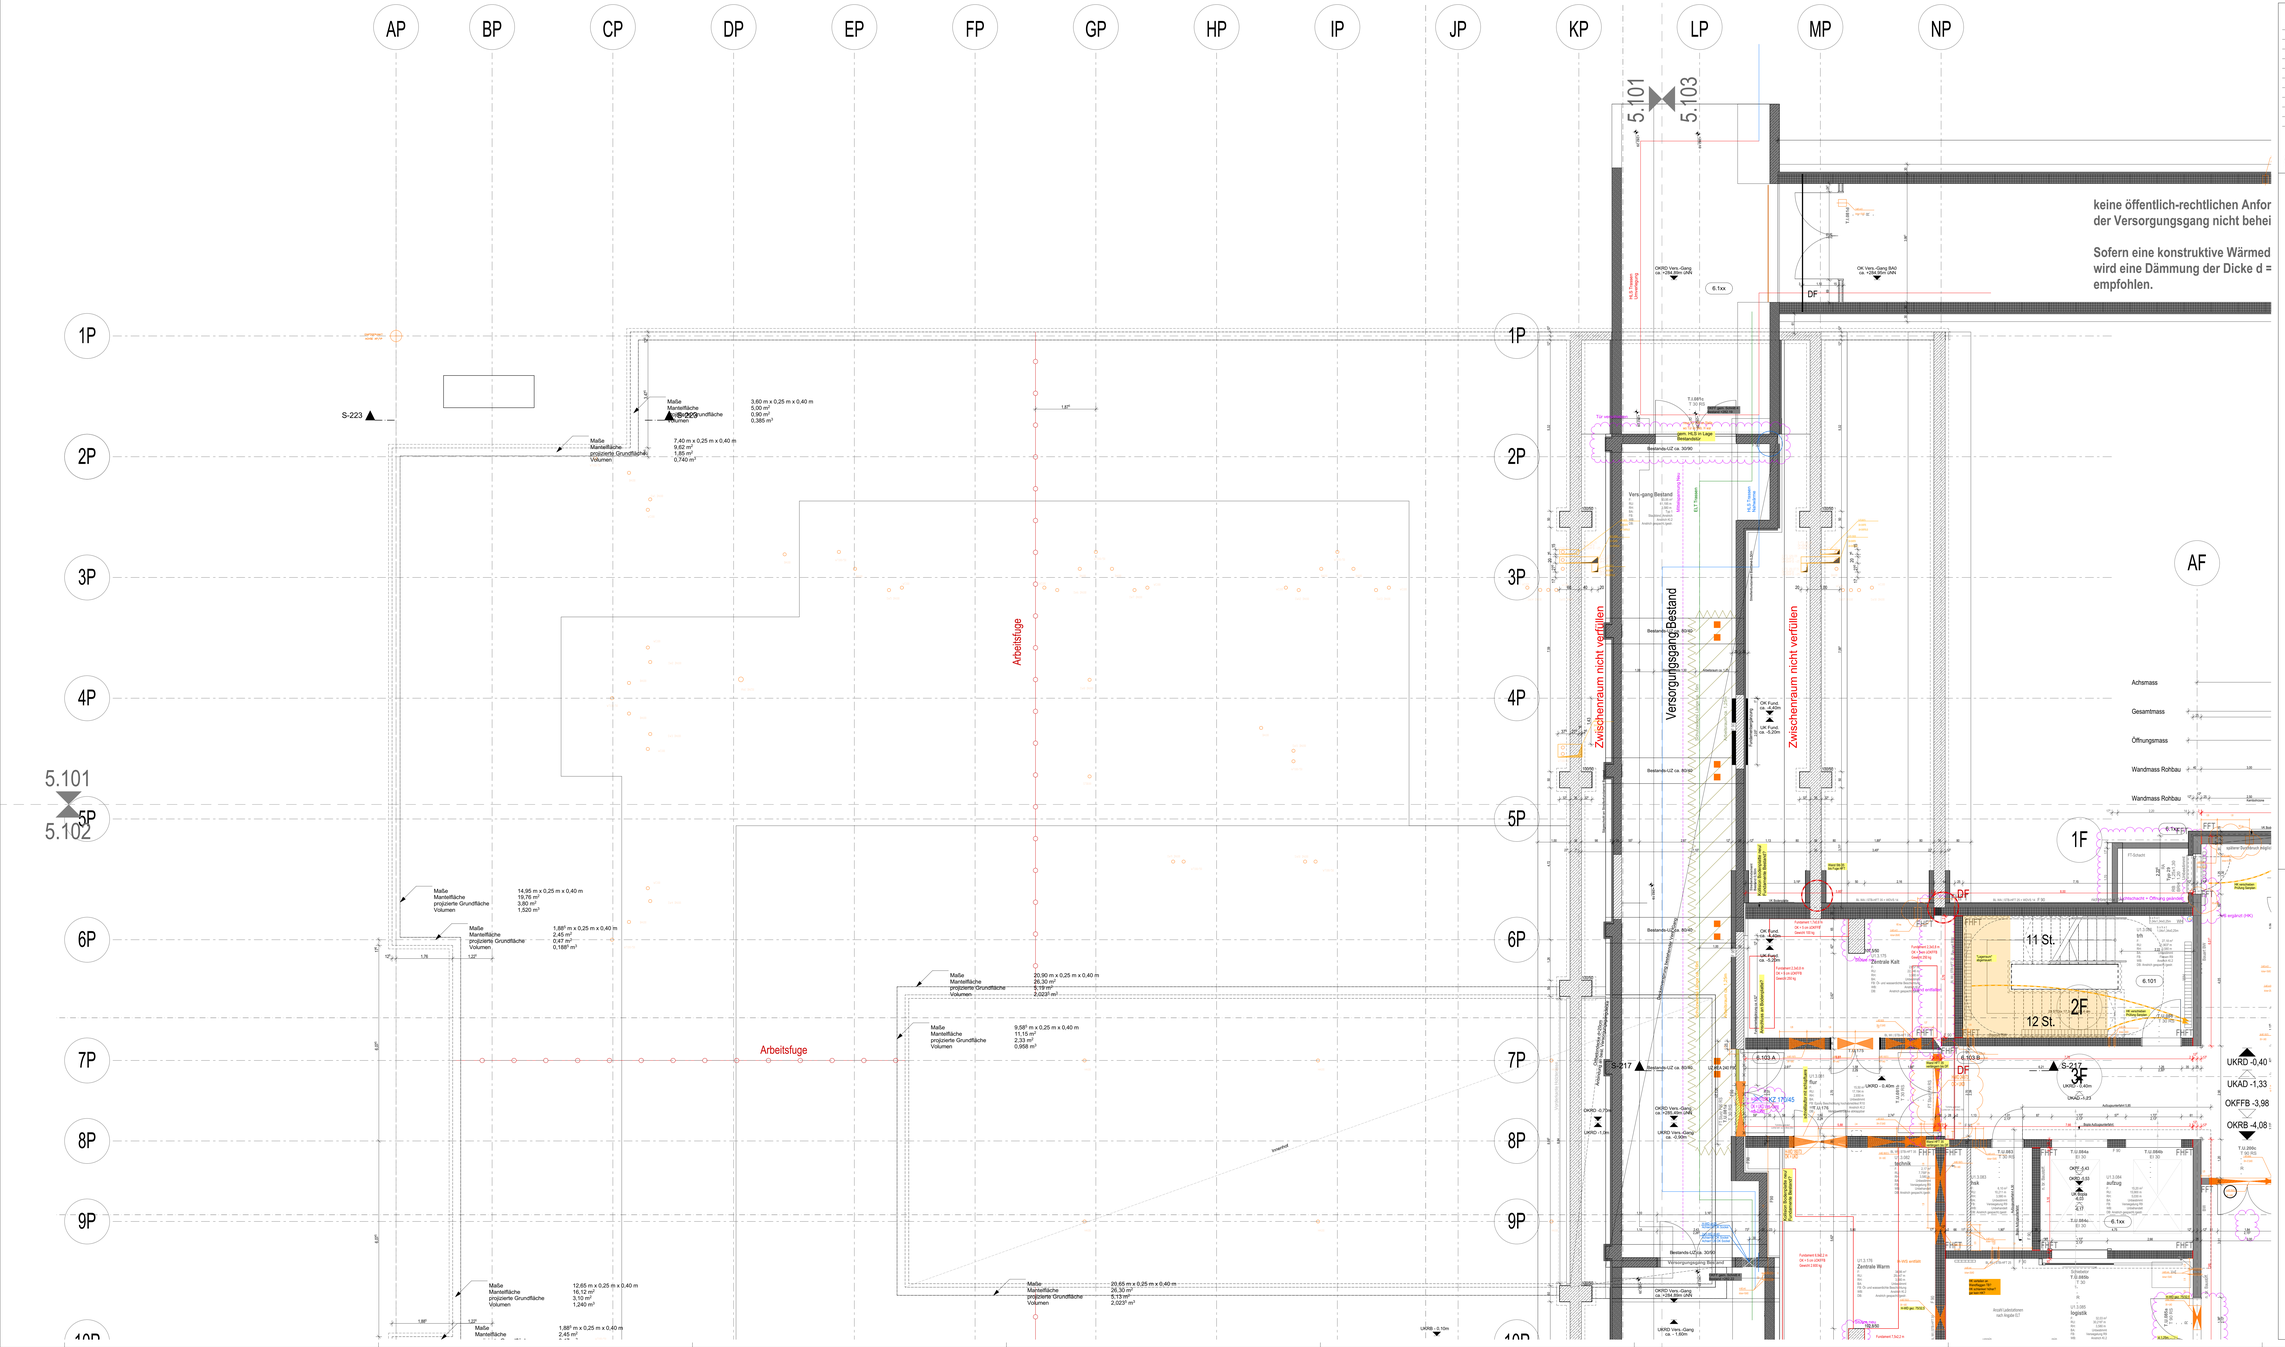


**PLANVERTEILER**

| ROCK DATUM GEZ. | ÄNDERUNGEN | VERTEILER |
|---|---|---|
| | | Bauherr |
| | | Nutzer |
| | | Facharbeiten |
| | | Bauleitung |
| | | HLS |
| | | Elektro |
| | | Monitoringbüro |
| | | Tragwerksplaner |
| | | Brandschutzplaner |
| | | Fotos |

Diese Zeichnung ist Eigentum der Architekten und darf ohne deren Zustimmung weder ganz noch teilweise kopiert, vervielfältigt, gewerblich genutzt oder Dritten überlassen werden.

Dieser Plan gilt nur in Verbindung mit den statischen Konstruktionsplänen, allen Plänen der Fachingenieure, der Fachfirmen und sämtlichen dazugehörigen Plänen der Architekten.
Maß- oder Inhaltsdifferenzen in diesen Plänen sind vor der Ausführung mit der Bauleitung zu klären.

Alle angegebenen Maße sind Rohbaumaße, wenn nicht anders angegeben. Sie sind eigenverantwortlich auf der Bauteile zu überprüfen.
Beton- und Mauerwerkaußen siehe Statikpläne. Alle Sichtbetonkanten sind 15mm gefast.

Maße zu Bestandswänden sind Rohbaumaße nach Bestandsplänen.

Türöhnen sind immer bezogen auf OK FFB, bei Türen mit Anschlag stets auf OK FFB des höherliegenden Raumes.
Fensterhöhen sind angegeben von OK Rohdrüstung bis UK Rohsturz.

**ALLE ANGEGEBENEN HÖHENKOTEN BEZIEHEN SICH AUF:**
**± 0.00 = OK FFB EG = +XXX.XX Ü. NN**

**FALLS NICHT ANDERS ANGEGEBEN:**

| | |
|---|---|
| ▲ UK RD -X.XX | ▽ OK FFB +X.XX |
| △ UK AD +X.XX | ▼ OK RFB -X.XX |

**ABKÜRZUNGEN**

| | | | |
|---|---|---|---|
| FFB | FERTIGFUSSBODEN | BW | BRANDWAND |
| RFB | ROHFUSSBODEN | WH | WANDHYDRANT |
| FT | FERTIGTEIL | F30 / F90 | BAUSTOFFKL. |
| PT | PORTATIVE | T30 / T90 | TÜRKLASSE |
| BP | BODENPLATTE | RA | RAUCHABZUG |
| AD | ABGEHÄNGTE DECKE | RWA | RAUCH- UND WÄRMEABZUG |
| DSP | DECKENSPRUNG | NA | NOTAUSGANG |
| BSP | BODENSPRUNG | RS | RAUCHSCHUTZTÜR |
| | | R | OFFENHALTER MIT RAUCHMELDER |
| | | O | OFFENHALTER |
| | | F | FREILAUFSCHLIESSER |
| OK | OBERKANTE | S | SELBSTSCHLIESSEND |
| UK | UNTERKANTE | DS | DICHT UND SELBSTSCHLIESSEND |
| VK | VORDERKANTE | LD | LUFTDICHTE TÜR |
| | | GA | GLASAUSSCHNITT |
| | | M | MOTORANTRIEB |
| BRH | ROHBRÜSTUNG L-FFB | | |
| STZ | ROHSTURZ L-FFB | | |
| UZ | UNTERZUG | WD | WÄRMEDÄMMUNG |
| ÜZ | ÜBERZUG | WDVS | WÄRMEDÄMMVERBUNDSYSTEM |
| DF | DEHNFUGE | RR | REGENROHR |
| OL | OBERLICHT | BA | BODENABLAUF |

**ZEICHENERKLÄRUNG**

MAUERWERK
BETON
STAHLBETON
WASSERUNDURCHLÄSSIGER BETON
BETONFERTIGTEIL
BETONHALBFERTIGTEIL
TROCKENBAUWAND
BESTAND
ABBRUCH
DD DECKENDURCHBRUCH
DS DECKENSCHUTZ
BD BODENDURCHBRUCH
BS BODENSCHUTZ
WD WANDDURCHBRUCH
WS WANDSCHUTZ
FD FUNDAMENTDURCHBRUCH
FS FUNDAMENTSCHUTZ
KB KERNBOHRUNG BODEN
KB KERNBOHRUNG DECKE

SCHIEBETÜR NEU
TÜR NEU
TÜR NEU; OFFEN GEHALTEN, MIT RAUCHMELDER
TÜR NEU, I.D.R. GESCHLOSSEN
TÜR BESTAND
1,40 FERTIG- BZW. ROHBAUMASS NEU
+1,40 AUFNAHME VON MASSTOLERANZEN
*1,40 AUFGEMESSENES MASS BESTAND
E-00-1 TÜRNUMMER; S. AUCH TÜRLISTE
0.000 DETAILHINWEIS
WA-0.000 WANDABWICKLUNG MIT PLANNR.

Achsmass
Gesamtmass
Öffnungsmass
Wandmass Rohbau
Wandmass Rohbau

PLANÄNDERUNGEN
BEREICH
INDEX ÄNDERUNGSNUMMER

RAUMSTEMPEL
BÜRO
E-00a
16,00 m²
RAUMNAME
RAUMNUMMER
GRUNDFläCHE

| | |
|---|---|
| **Grundriss UG.1** Planinhalt | **5.101** Plannummer |
| **BA1** Bauabt. | **1:50** |
| **Ausführungsplanung** Planungsphase | **/ 09.10.23** Index / Datum |

**BAUVORHABEN**
Generalausbauplanung
Klinikum am Europakanal

# KaE-GAP

**BAUHERR**

Bezirkskliniken Mittelfranken
vertreten durch den Vorstand Herrn Dr. Keilen/
die Vorständin Frau Zeitler-Dauner

Feuchtwanger Straße 38
91522 Ansbach
Telefon: 09814653-3001

Projektsteuerer
HITZLER INGENIEURE
Barthonmäusstraße 26C
90489 Nürnberg
Tel.: 0911-586977-46
E-Mail: KAE_GAP@hitzler-ingenieure.de

VORABZUG

N