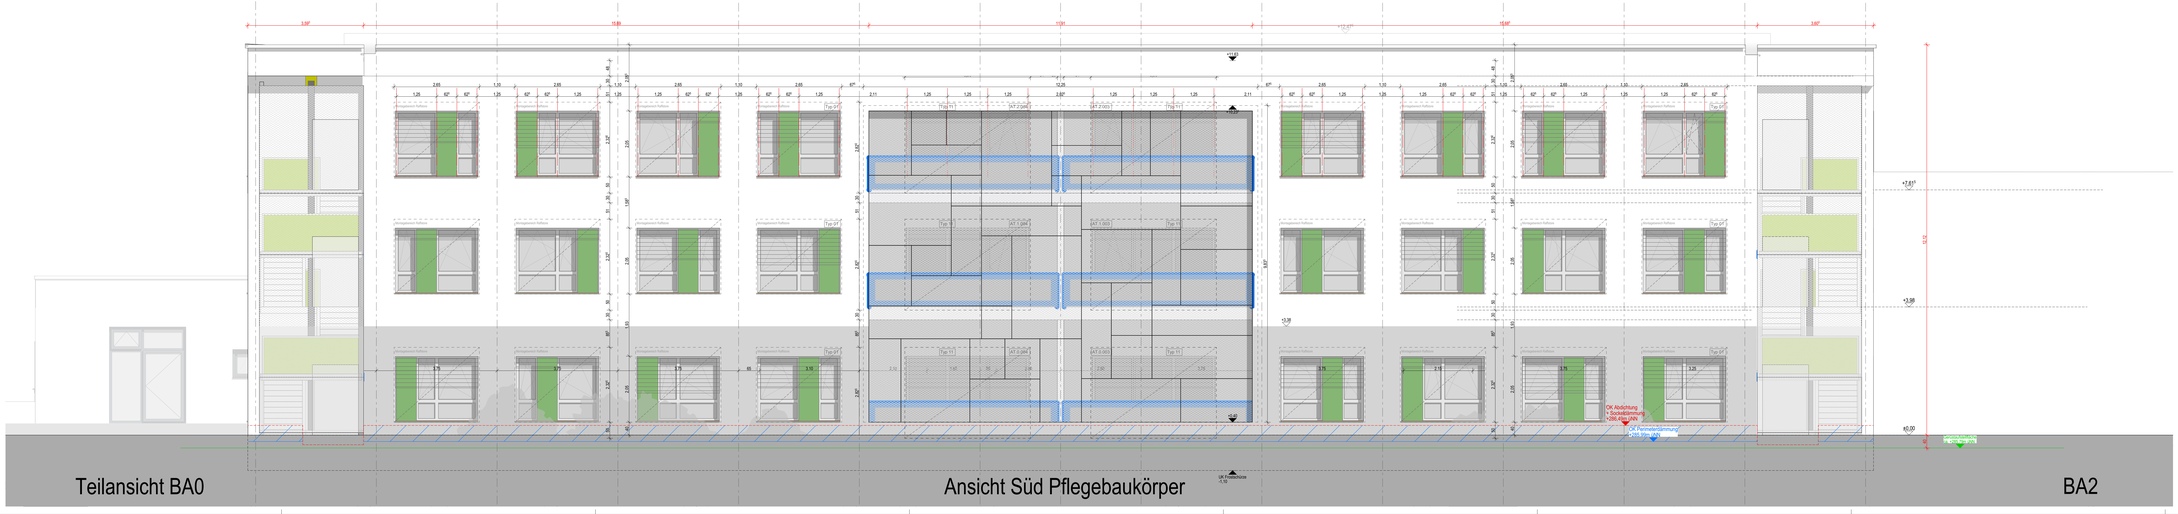

Teilansicht BA0

Ansicht Süd Pflegebaukörper

BA2

PLANVERTEILER

ROCK SALOMON GbR	ARCHITEKTEN	WITTELER	Bauherr	Projektsteuerer	Tragwerksplaner	Brandschutz	HLS	Elektroplan.	Tragwerksplaner Fassade	Fotos

Diese Zeichnung ist Eigentum der Architekten und darf ohne deren Zustimmung weder ganz noch teilweise kopiert, vervielfältigt, gewerblich genutzt oder Dritten überlassen werden.

Dieser Plan gilt nur in Verbindung mit den statischen Konstruktionsplänen, allen Plänen der Fachingenieure, der Fachfirmen und sämtlichen dazugehörigen Plänen der Architekten.
Maß- oder Inhaltsdifferenzen in diesen Plänen sind vor der Ausführung mit der Bauleitung zu klären.

Alle angegebenen Maße sind Rohbaumaße, wenn nicht anders angegeben. Sie sind eigenverantwortlich auf der Baustelle zu überprüfen.
Beton- und Mauerwerkaußen siehe Statikpläne. Alle Sichtbetonkanten sind 15mm gefast.

Maße zu Bestandswänden sind Rohbaumaße nach Bestandsplänen.

Türhöhen sind immer bezogen auf OK FFB, bei Türen mit Anschlag stets auf OK FFB des höherliegenden Raumes.
Fensterhöhen sind angegeben von OK Rohbrüstung bis UK Rohsturz.

ALLE ANGEGEBENEN HÖHENKOTEN BEZIEHEN SICH AUF:
± 0.00 = OK FFB EG = +XXX,XX Ü. NN

FALLS NICHT ANDERS ANGEGEBEN:

▲ UK RD +/-XX	▽ OK FFB +X.XX
△ UK AD +/-XX	▼ OK RFB -X.XX

ABKÜRZUNGEN

FFB	FERTIGFUSSBODEN	BW	BRANDWAND
RFB	ROHFUSSBODEN	WH	WANDHYDRANT
FT	FERTIGTEIL	F30	F30 / EI30 BAUART 030
RT	RENTSTEIL	T30	T30 / EI30 TÜREN T30
BP	BODENPLATTE	RA	RAUCHABZUG
AD	ABGEHÄNGTE DECKE	RWA	RAUCH- UND WÄRMEABZUG
DSP	DECKENSPRUNG	NA	NOTAUSGANG
BSP	BODENSPRUNG	RS	RAUCHSCHUTZTÜR
		R	OFFENHALTER MIT RAUCHMELDER
		O	OFFENHALTER
		F	FREILAUFSCHLIESSER
OK	OBERKANTE	S	SELBSTSCHLIESSEND
UK	UNTERKANTE	DS	DICHT UND SELBSTSCHLIESSEND
VK	VORDERKANTE	LD	LUFTDICHTE TÜR
		GA	GLASAUSSCHNITT
		M	MOTORANTRIEB
BRH	ROHBRÜSTUNG LFFB		
STZ	ROHSTURZ Ü. FFB		
UZ	UNTERZUG	WD	WÄRMEDÄMMUNG
ÜZ	ÜBERZUG	WDVS	WÄRMEDÄMMVERBUNDSYSTEM
DF	DEHNFUGE	RR	REGENROHR
OL	OBERLICHT	BA	BODENABLAUF

ZEICHENERKLÄRUNG

- MAUERWERK
- BETON
- STAHLBETON
- WASSERUNDURCHLÄSSIGER BETON
- BETONFERTIGTEIL
- BETONHALBFERTIGTEIL
- TROCKENBAUWAND
- BESTAND
- ABBRUCH
- DD DECKENDURCHBRUCH
- DS DECKENSCHLITZ
- BD BODENDURCHBRUCH
- BS BODENSCHLITZ
- WD WANDDURCHBRUCH
- WS WANDSCHLITZ
- FD FUNDAMENTDURCHBRUCH
- FS FUNDAMENTSCHLITZ
- KB KERNBOHRUNG BODEN
- KB KERNBOHRUNG DECKE

- SCHIEBETÜR NEU
- TÜR NEU
- TÜR NEU, OFFEN GEHALTEN, MIT RAUCHMELDER
- TÜR NEU, LD.R. GESCHLOSSEN
- TÜR BESTAND
- 1.40 FERTIG- BZW. ROHBAUMASS NEU
- *1.40 AUFNAHME VON MASSTOLERANZEN
- *1.40 AUFGEMESSENES MASS BESTAND
- E-00-1 TÜRNUMMER; S. AUCH TÜRLISTE
- 0.000 DETAILHINWEIS
- WA-0.000 WANDANKNÜLUNG MIT PLANNR.

PLANÄNDERUNGEN

BEREICH | INDEX | ÄNDERUNGSNUMMER

RAUMSTEMPEL

BÜRO
E-00a
16.00 m²

RAUMART | RAUMNUMMER | GRUNDFLÄCHE

Ansicht Nord, Süd Pflegekubus — 5.801
Planinhalt — Plannummer

BA1 — 1:50
Bauteil

Ausführungsplanung — / 02.06.2023
Planungsphase — Index / Datum

BAUVORHABEN
Generalausbauplanung
Klinikum am Europakanal

KaE-GAP

BAUHERR

Bezirkskliniken Mittelfranken
vertreten durch den Vorstand Herrn Dr. Keilen/
die Vorständin Frau Zeitler-Dauner

Feuchtwanger Straße 38
91522 Ansbach
Telefon: 09814653-3001

Projektsteuerer
HITZLER INGENIEURE
Bartholomäusstraße 26C
90489 Nürnberg
Tel.: 0911-586977-46
E-Mail: KAE_GAP@hitzler-ingenieure.de

VORABZUG

N