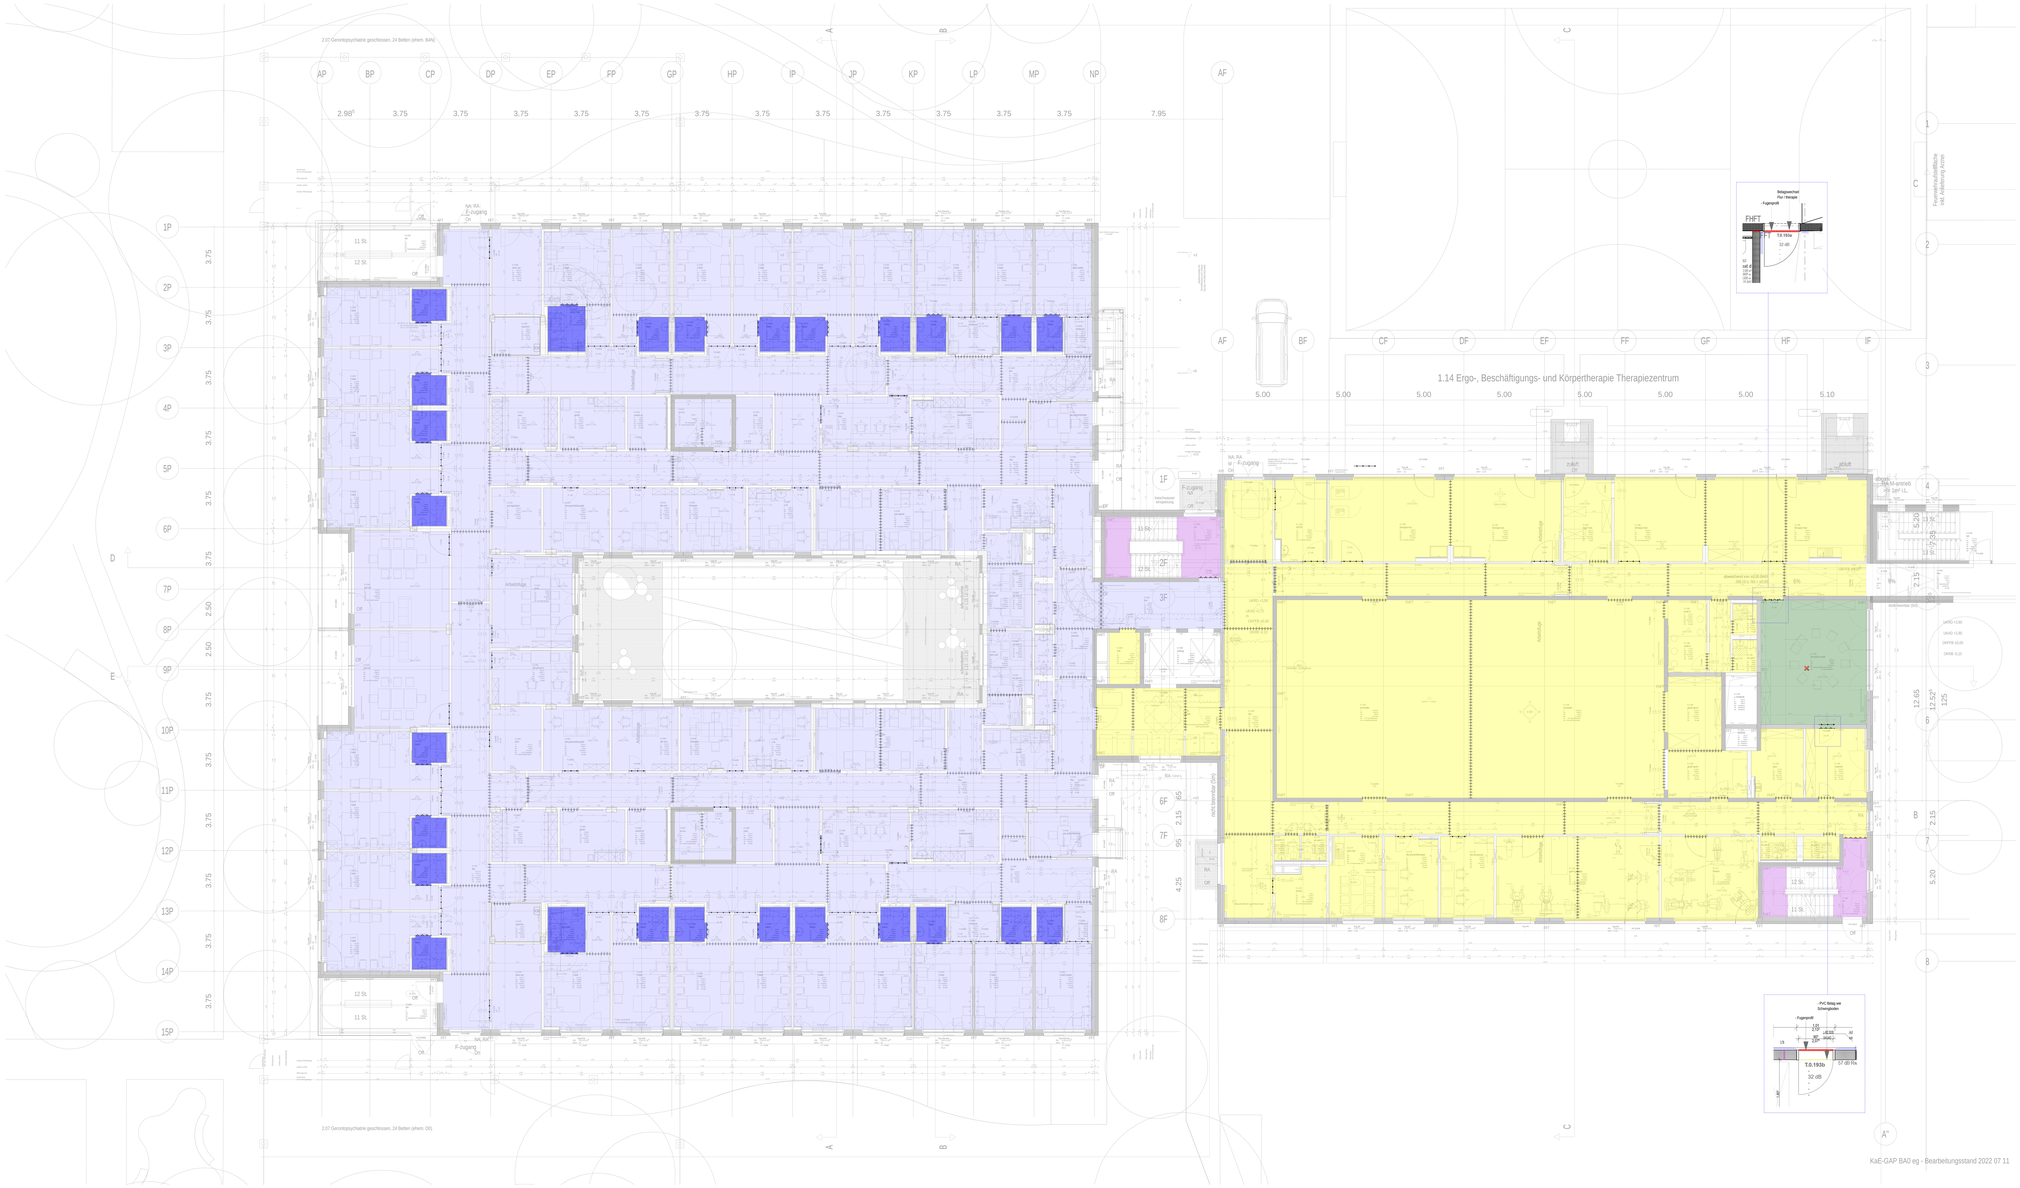

FB 01 Beschichtung/ Epoxy/ Versiegelung/ Anstrich/ PVC mit TSD

Nutzlast: lt/m²
Estrich: CT-C30-F5-ST5 (=22mm Tol.)
Aufbauhöhe: 100mm

- Beschichtung
- Zementestrich
- Trennlage PE-Folie (0,2mm)
- Trittschalldämmung CP15/20/30 ROCKWOOL
- Plasmrok Acoustic CP3 o.Ä.
- Dämpfhomse (1cm)
- sd-Wert: <100
- Bodenplatte Stb.

FB 05 Fliesen TRH Rutsch

Nutzlast: lt/m²
Estrich: CT-C30-F5-ST5 (=22mm Tol.)
Aufbauhöhe: 102mm

- Fliesenbelag mit Dünnbettmörtel
- Zementestrich
- Trennlage PE-Folie (0,2mm)
- Trittschalldämmung CP15/20/30 ROCKWOOL
- Plasmrok Acoustic CP3 o.Ä.
- Dämpfhomse (1cm)
- sd-Wert: <100
- Bodenplatte Stb.

FB 06 PVC Beschichtung mit TSD

Nutzlast: lt/m²
Estrich: CT-C30-F5-S60 (=22mm Tol.)
Aufbauhöhe: 102mm

- PVC Beschichtung
- Zementestrich
- Trennlage PE-Folie (0,2mm)
- Trittschalldämmung CP15/20/30 ROCKWOOL
- Plasmrok Acoustic CP3 o.Ä.
- Abdichtung
- V80 S4 AUSL 3 Mpfg
- Bodenplatte Stb.

FB 12 Fliesen Nassraffe

Nutzlast: lt/m²
Estrich: CT-C30-F5-S60 (=22mm Tol.)
Aufbauhöhe: 95mm

- Fliesenbelag mit Dünnbettmörtel
- Abdichtung
- Zementestrich
- Trennlage PE-Folie (0,2mm)
- Trittschalldämmung CP15/20/30 ROCKWOOL
- Plasmrok Acoustic CP3 o.Ä.
- Dämpfhomse (1cm)
- V80 S4 AUSL 3 Mpfg
- Bodenplatte Stb.

Schwelle 1 cm hoc OK Gefälle. 6/+ 80mm tiefster Punkt: ca. OK - 10mm

FB 08 PVC/ Nids- Schwingboden

Nutzlast: lt/m²/m², anschliessender Estrich 102mm

- Lastverteilplatte VARI Schichtholz 24/4mm auf Blindboden beheizt/ Stöße und Schrauben versenkt, Oberfläche geschliffen + entlgrattet, überlappende PE- Folie als Kantschutz
- Zweilagige Kombidämpfung Trittschall/ Trittschallverbesserung/ ca 50mm in Fertigplatten
- Stoßdämpfende Elastomer-Pads, d ca 30mm
- Zementestrich Cem1
- sd-Wert: <1500

- Oberbelag PVC 2,5mm

- Systemprofil Hartholz 35x35 gewachst Optik vgl. Belag nach Benutzerzug Montage Einklappfil von Boden, verkantet in Stb- wand, schrauben- los, Fugen mit Silikon, Randabschluss/ gegen schwellleister. d ca.5mm, Sockel zu zergenuertzug gemotet.

- Bodenplatte Stb.

- Rastermaß Elastomer-Pads, ca 400-450mm

Schnellzug, nach Trocknung kraftschlüssig verschließen
Bewegungsfuge, Belagwechsel
Bewegungsfuge, Dehnfugenprofil im Bodenbelag
Baufuge, Dehnfugenprofil im Bodenbelag

KLINIKUM AM EUROPAKANAL
GENERALAUSBAUPLANUNG BA1

M 1/50

6.007

Grundriss EG Übersicht Bodenaufbauten