


BAUVORHABEN:
**Neubau Schwimmhalle an der
Max-Ulrich-Drechsel
Realschule Regenstein**

BAUHERR
Landkreis Regensburg
Altmühlstraße 3
D- 93059 Regensburg

GEMEINDE **Regenstein**


Flst.-Nr: **819/7**

H: **0.00 = +362,45m ü. NHN2016**

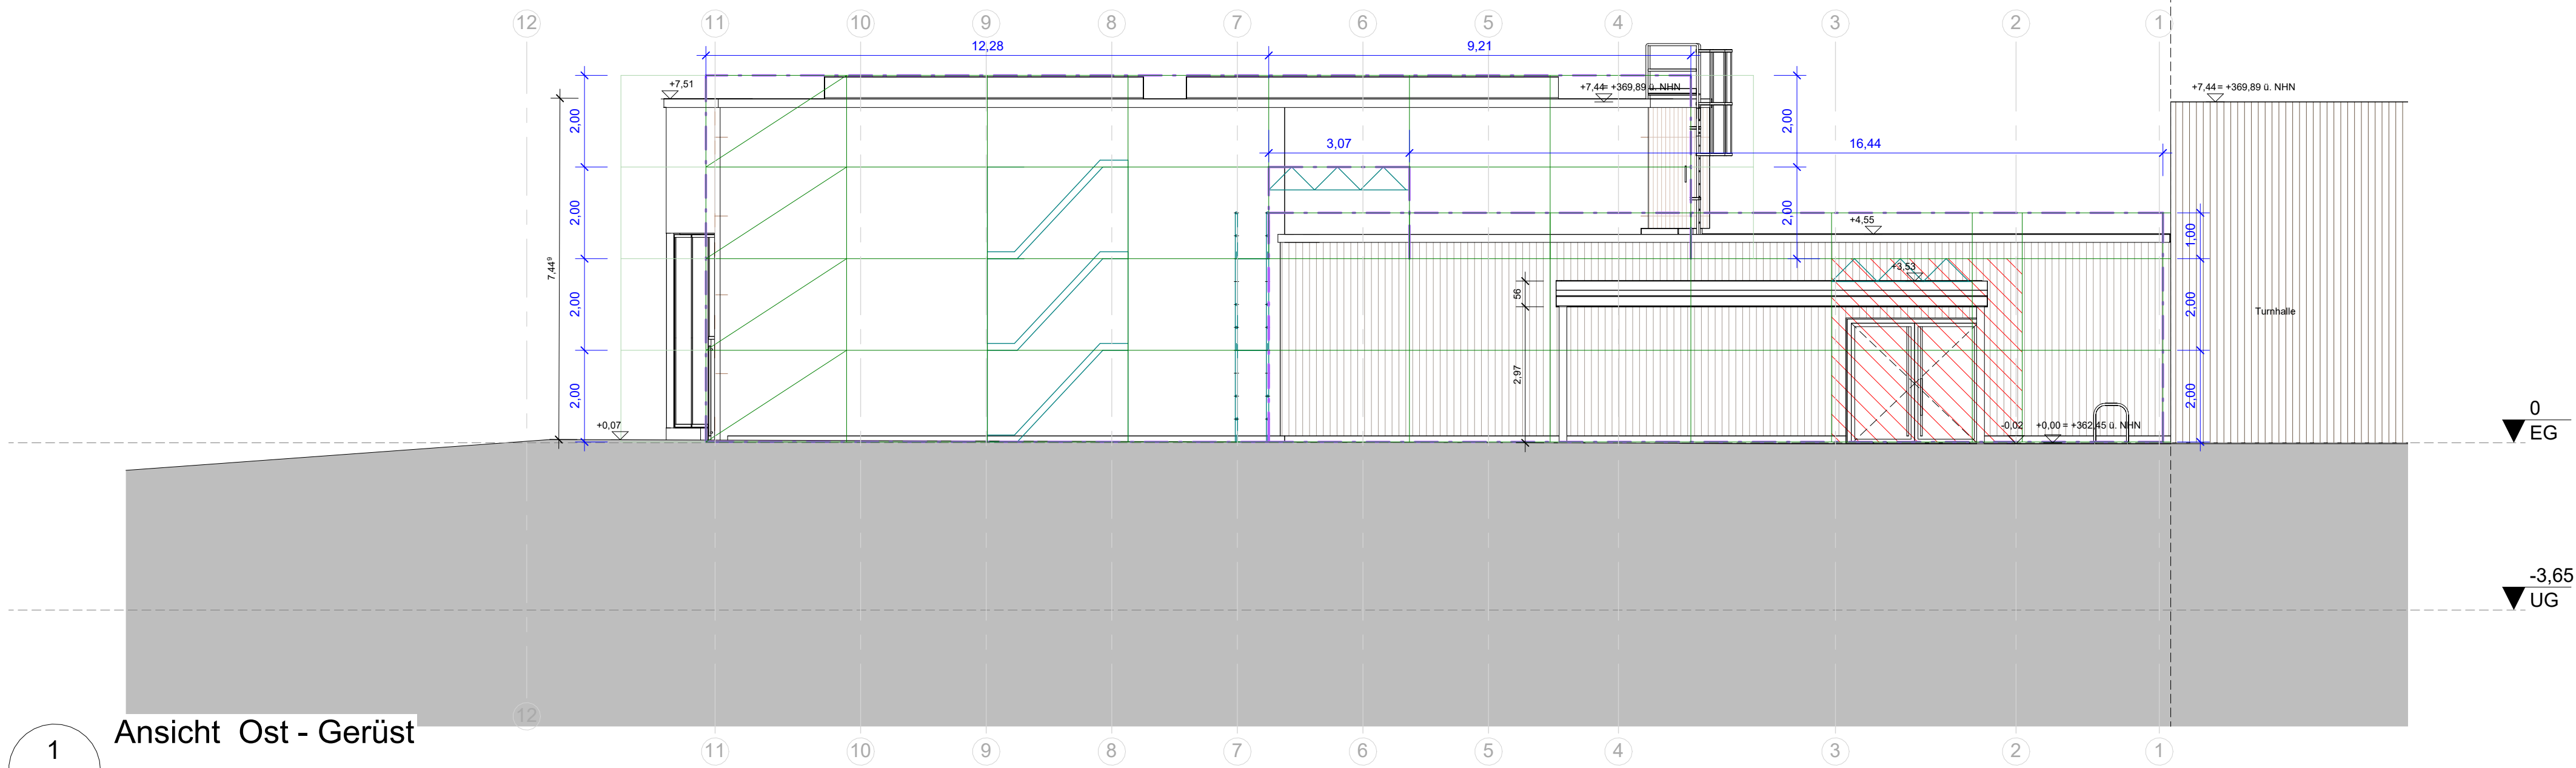


Ansicht Ost - Gerüst

1
A04-0011 M 1:100

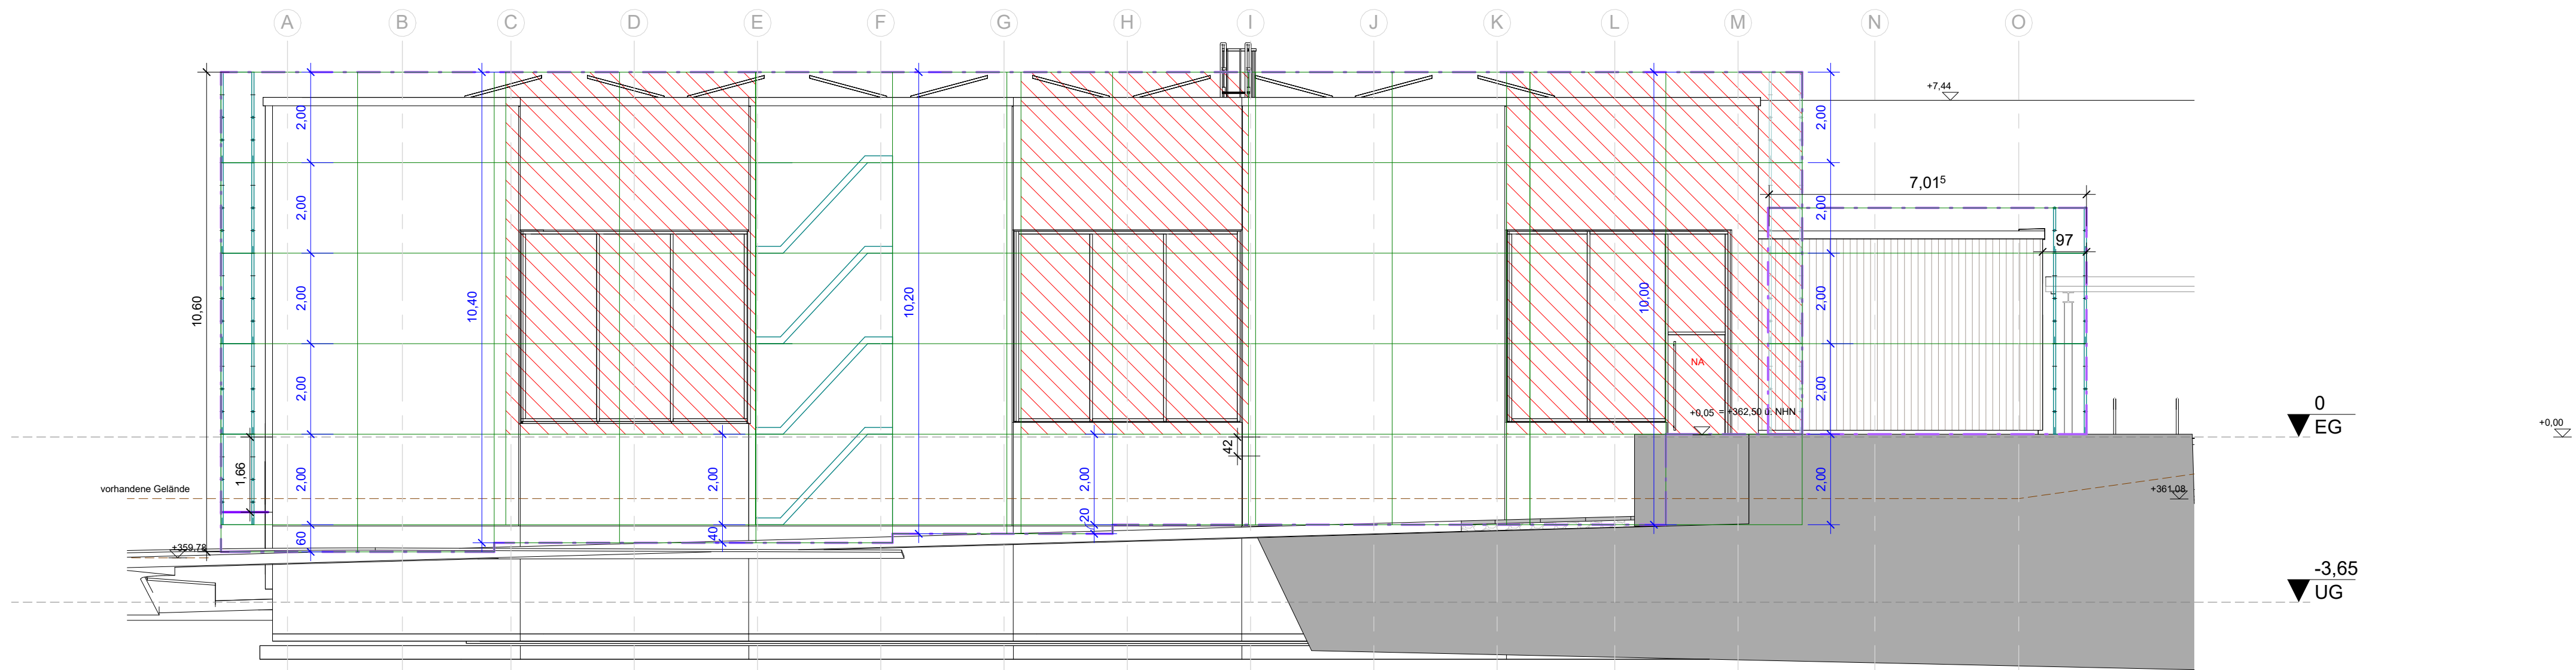

Ansicht Süd Gerüst





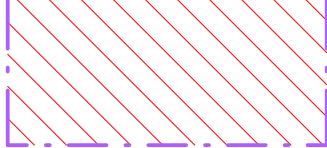
2
A04-0011 M 1:100

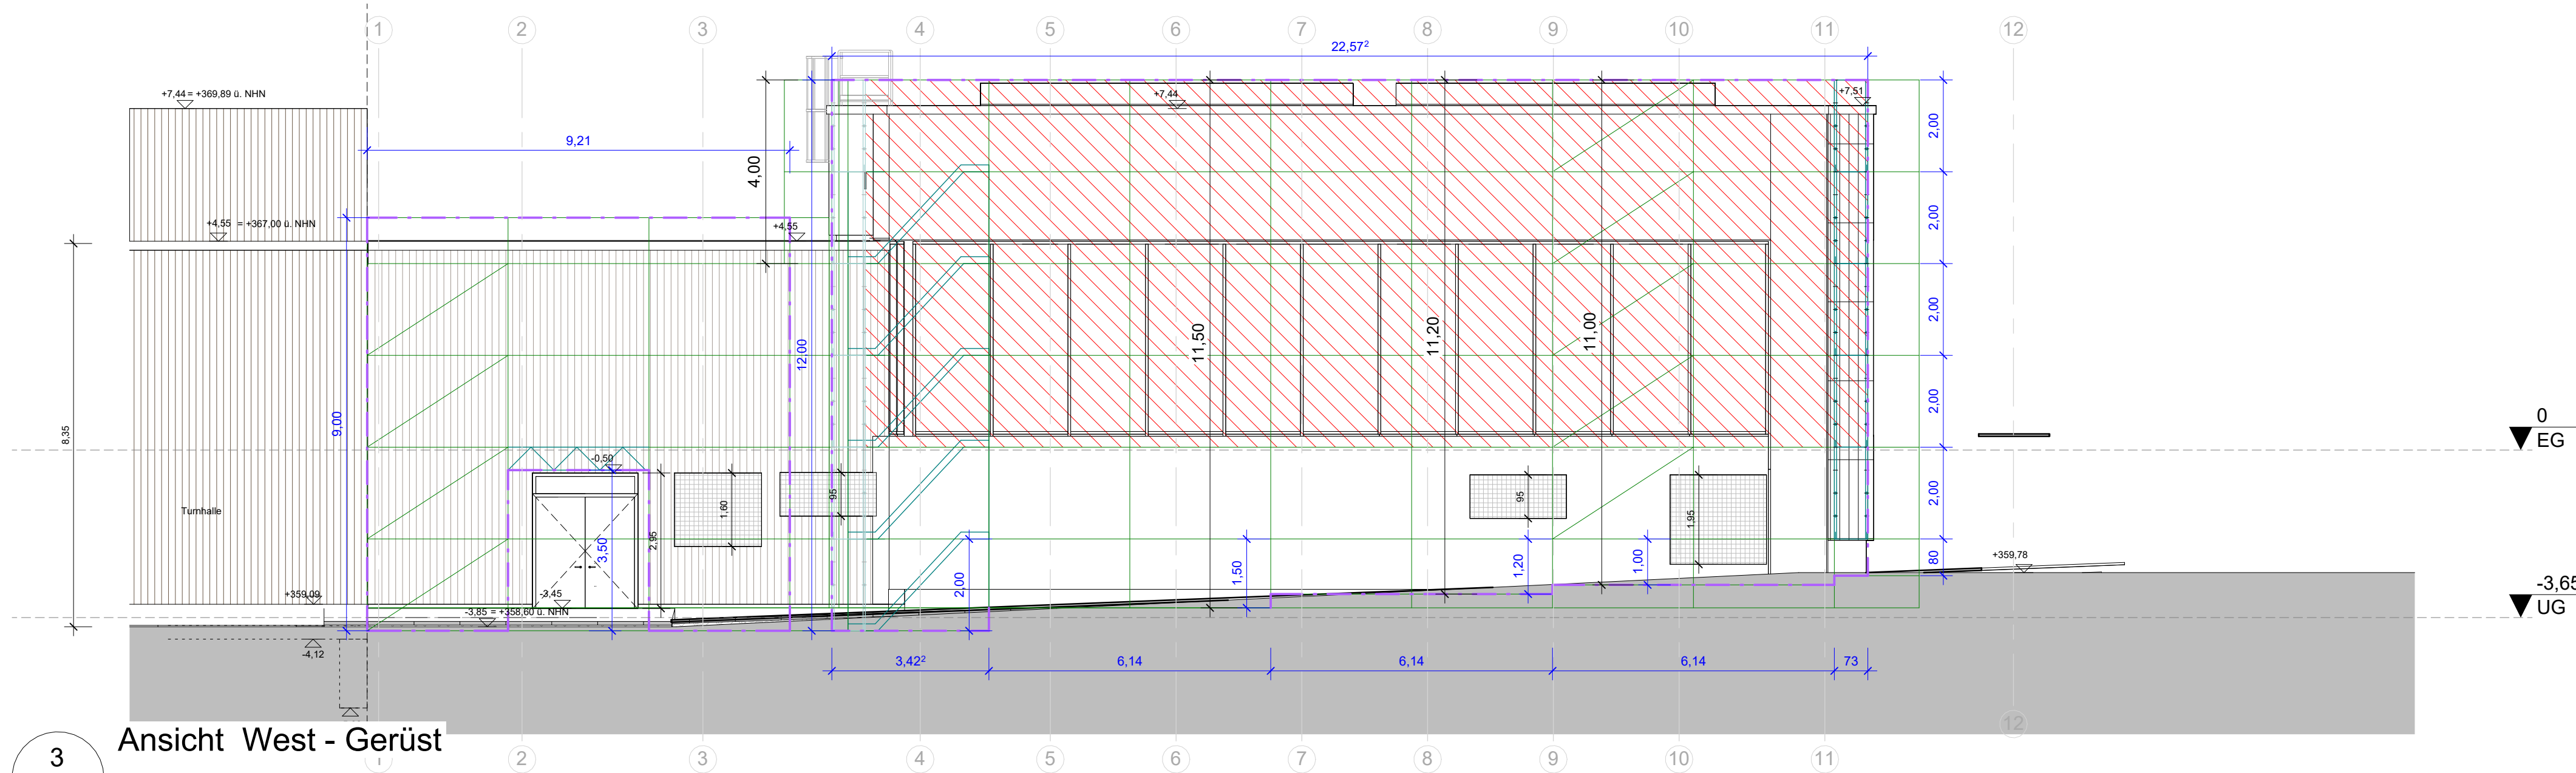

Ansicht West - Gerüst

3
A04-0011 M 1:100

Legende

 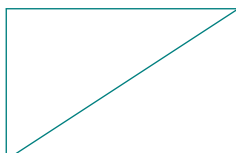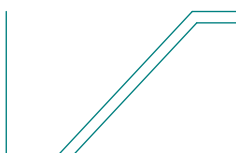-  Fassadengerüstelement
-  Fassadengerüstelement mit Aussteifung
-  Treppenturmelement, vorgebaut
-  Überbrückung
-  Fassadengerüst Teil-Abbau und Wiederaufbau

VORABZUG

00	09.01.2026	Erstellt	
REV.	DATUM	ÄNDERUNGSINHALT	GEZ.

PLANNUMMER
Ansichten - Gerüst

MASSSTAB **1 : 100** ERSTELLT **08.01.2026**

GEZEICHNET **CM** DATUM **08.01.2026**

GEPRÜFT **WG** DATUM **09.01.2026**

PLANART **Ausführungsplanung** PROJEKTKÜRZEL **RST** PROJEKTNR. **060**

PLANNUMMER
A04-0011-Av00- Ansichten - Gerüst

CAD REF NAME: **A04-0011-Av00 Ansichten - Gerüst.dwg**