


Schnitt

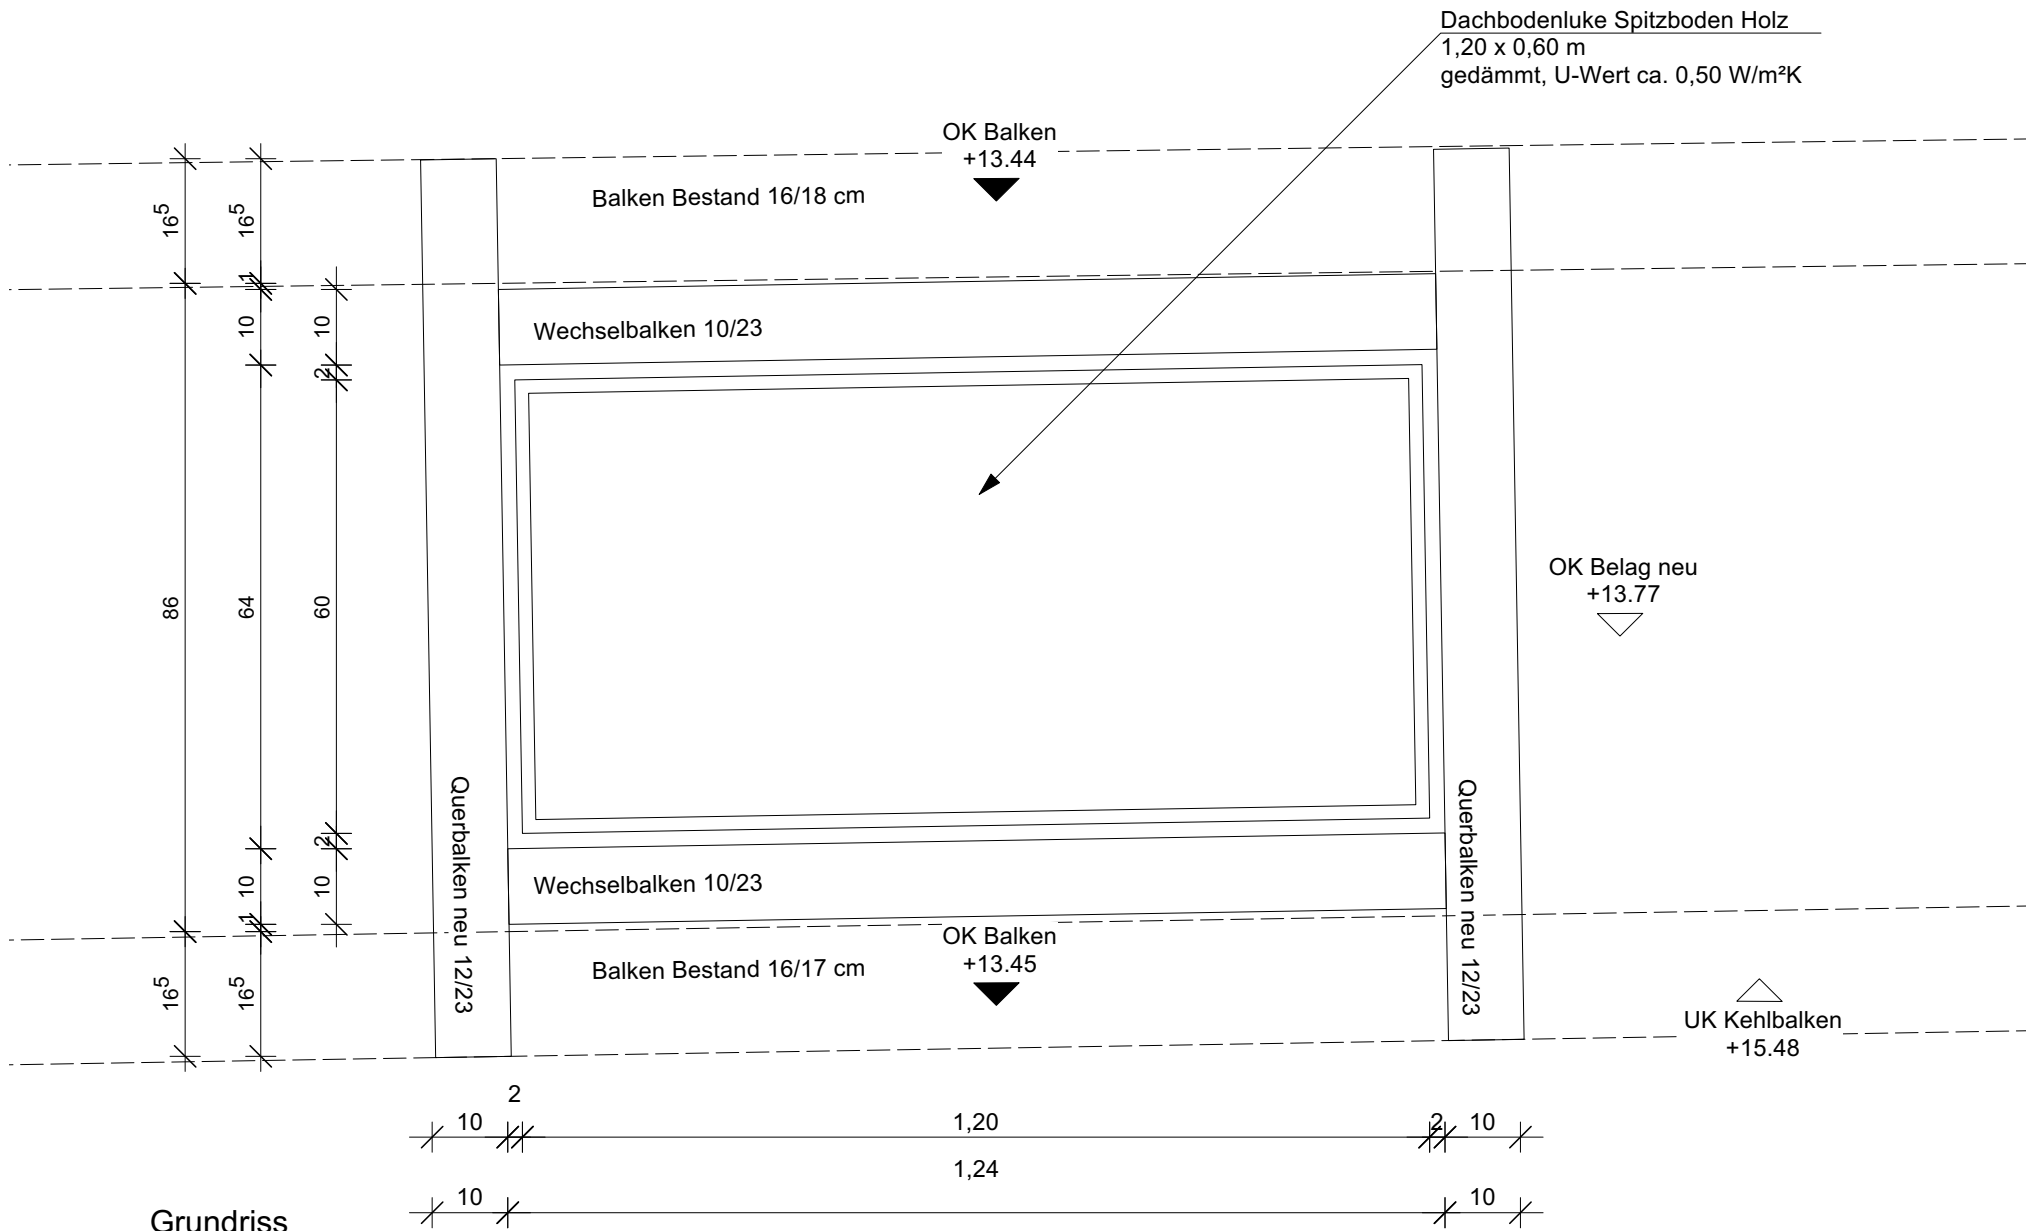

Grundriss

	0167 Altes Landratsamt Erding			Umbau und Erweiterung		70.114
	Detailplanung Palais Luke Dachspitz			M =	1:10	
				Dat.	17.03.2025	
	Änd. / Planausg.	a = 16.12.2025 b =	c = d =	gez.	ja/od	