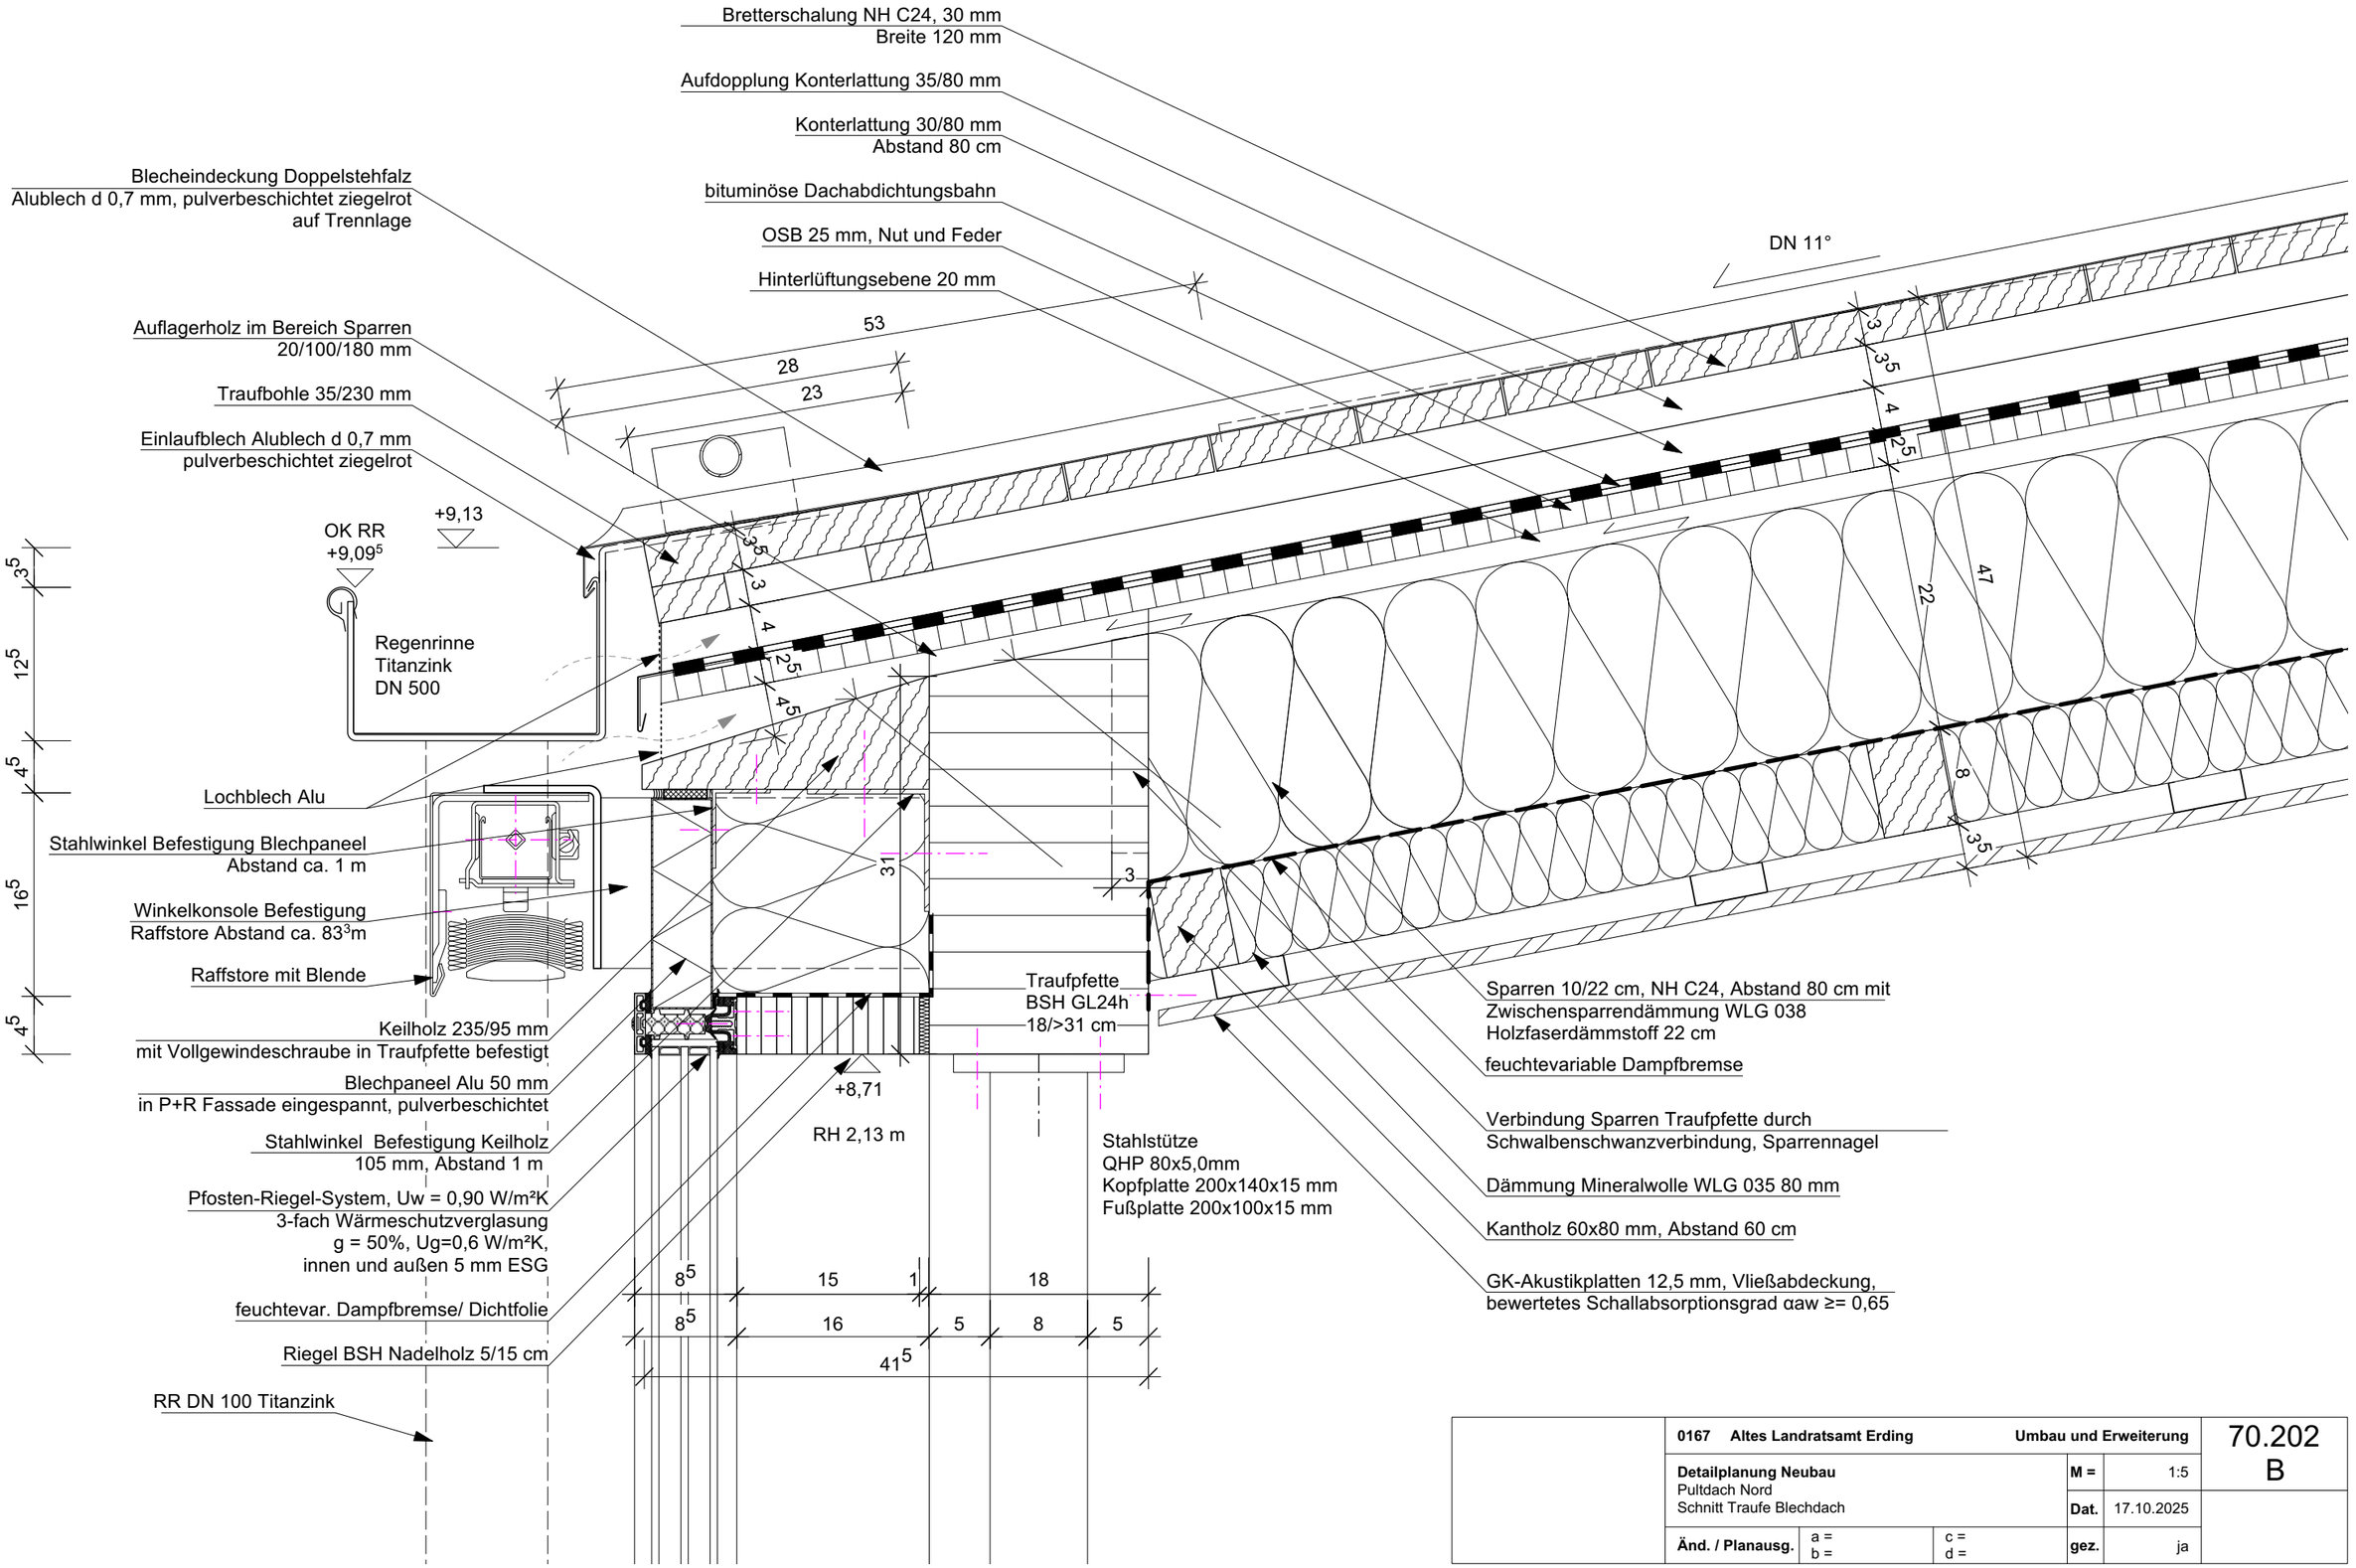

	0167 Altes Landratsamt Erding		**Umbau und Erweiterung**		70.202 B
	Detailplanung Neubau Pultdach Nord Schnitt Traufe Blechdach		**M =**	1:5	
			Dat.	17.10.2025	
	Änd. / Planausg.	a = b =	c = d =	**gez.**	ja