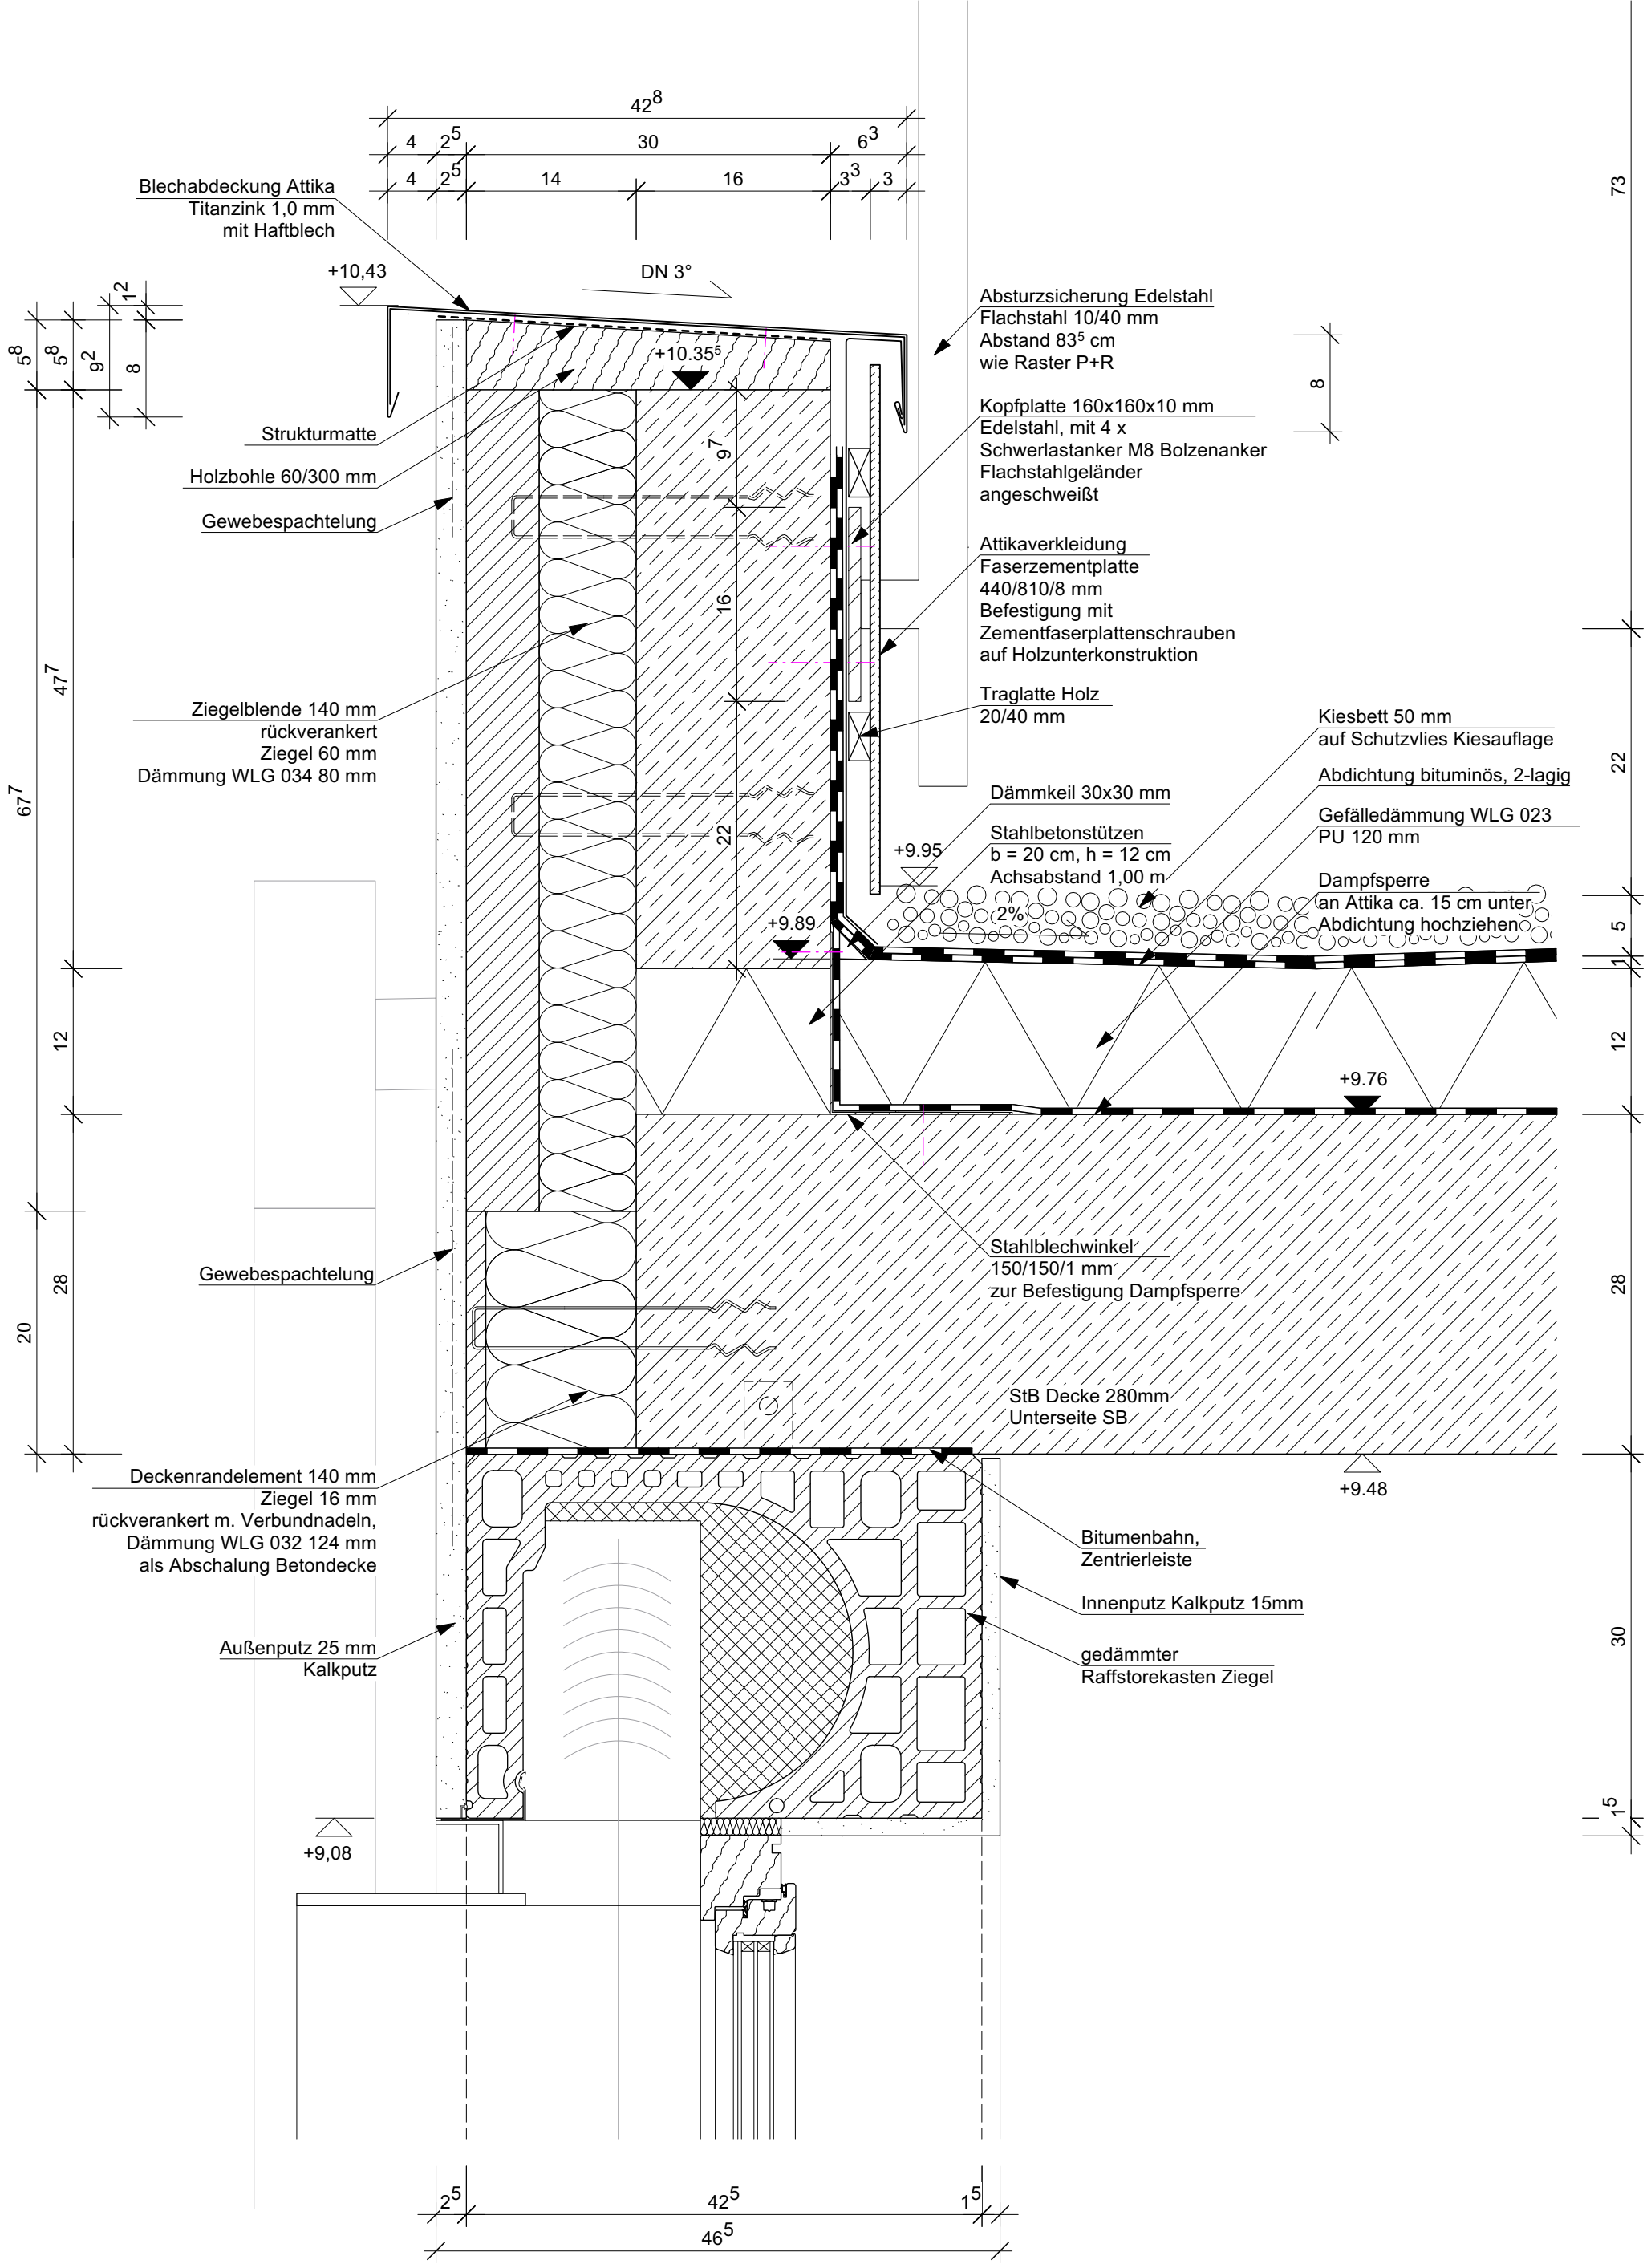

0167 Altes Landratsamt Erding				**Umbau und Erweiterung**	70.203 A
Detailplanung Neubau Attika West Schnitt über Fenster			**M =**	1:5	
			Dat.	11.12.2025	
Änd. / Planausg.	a = b =	c = d =	**gez.**	ja/jk	