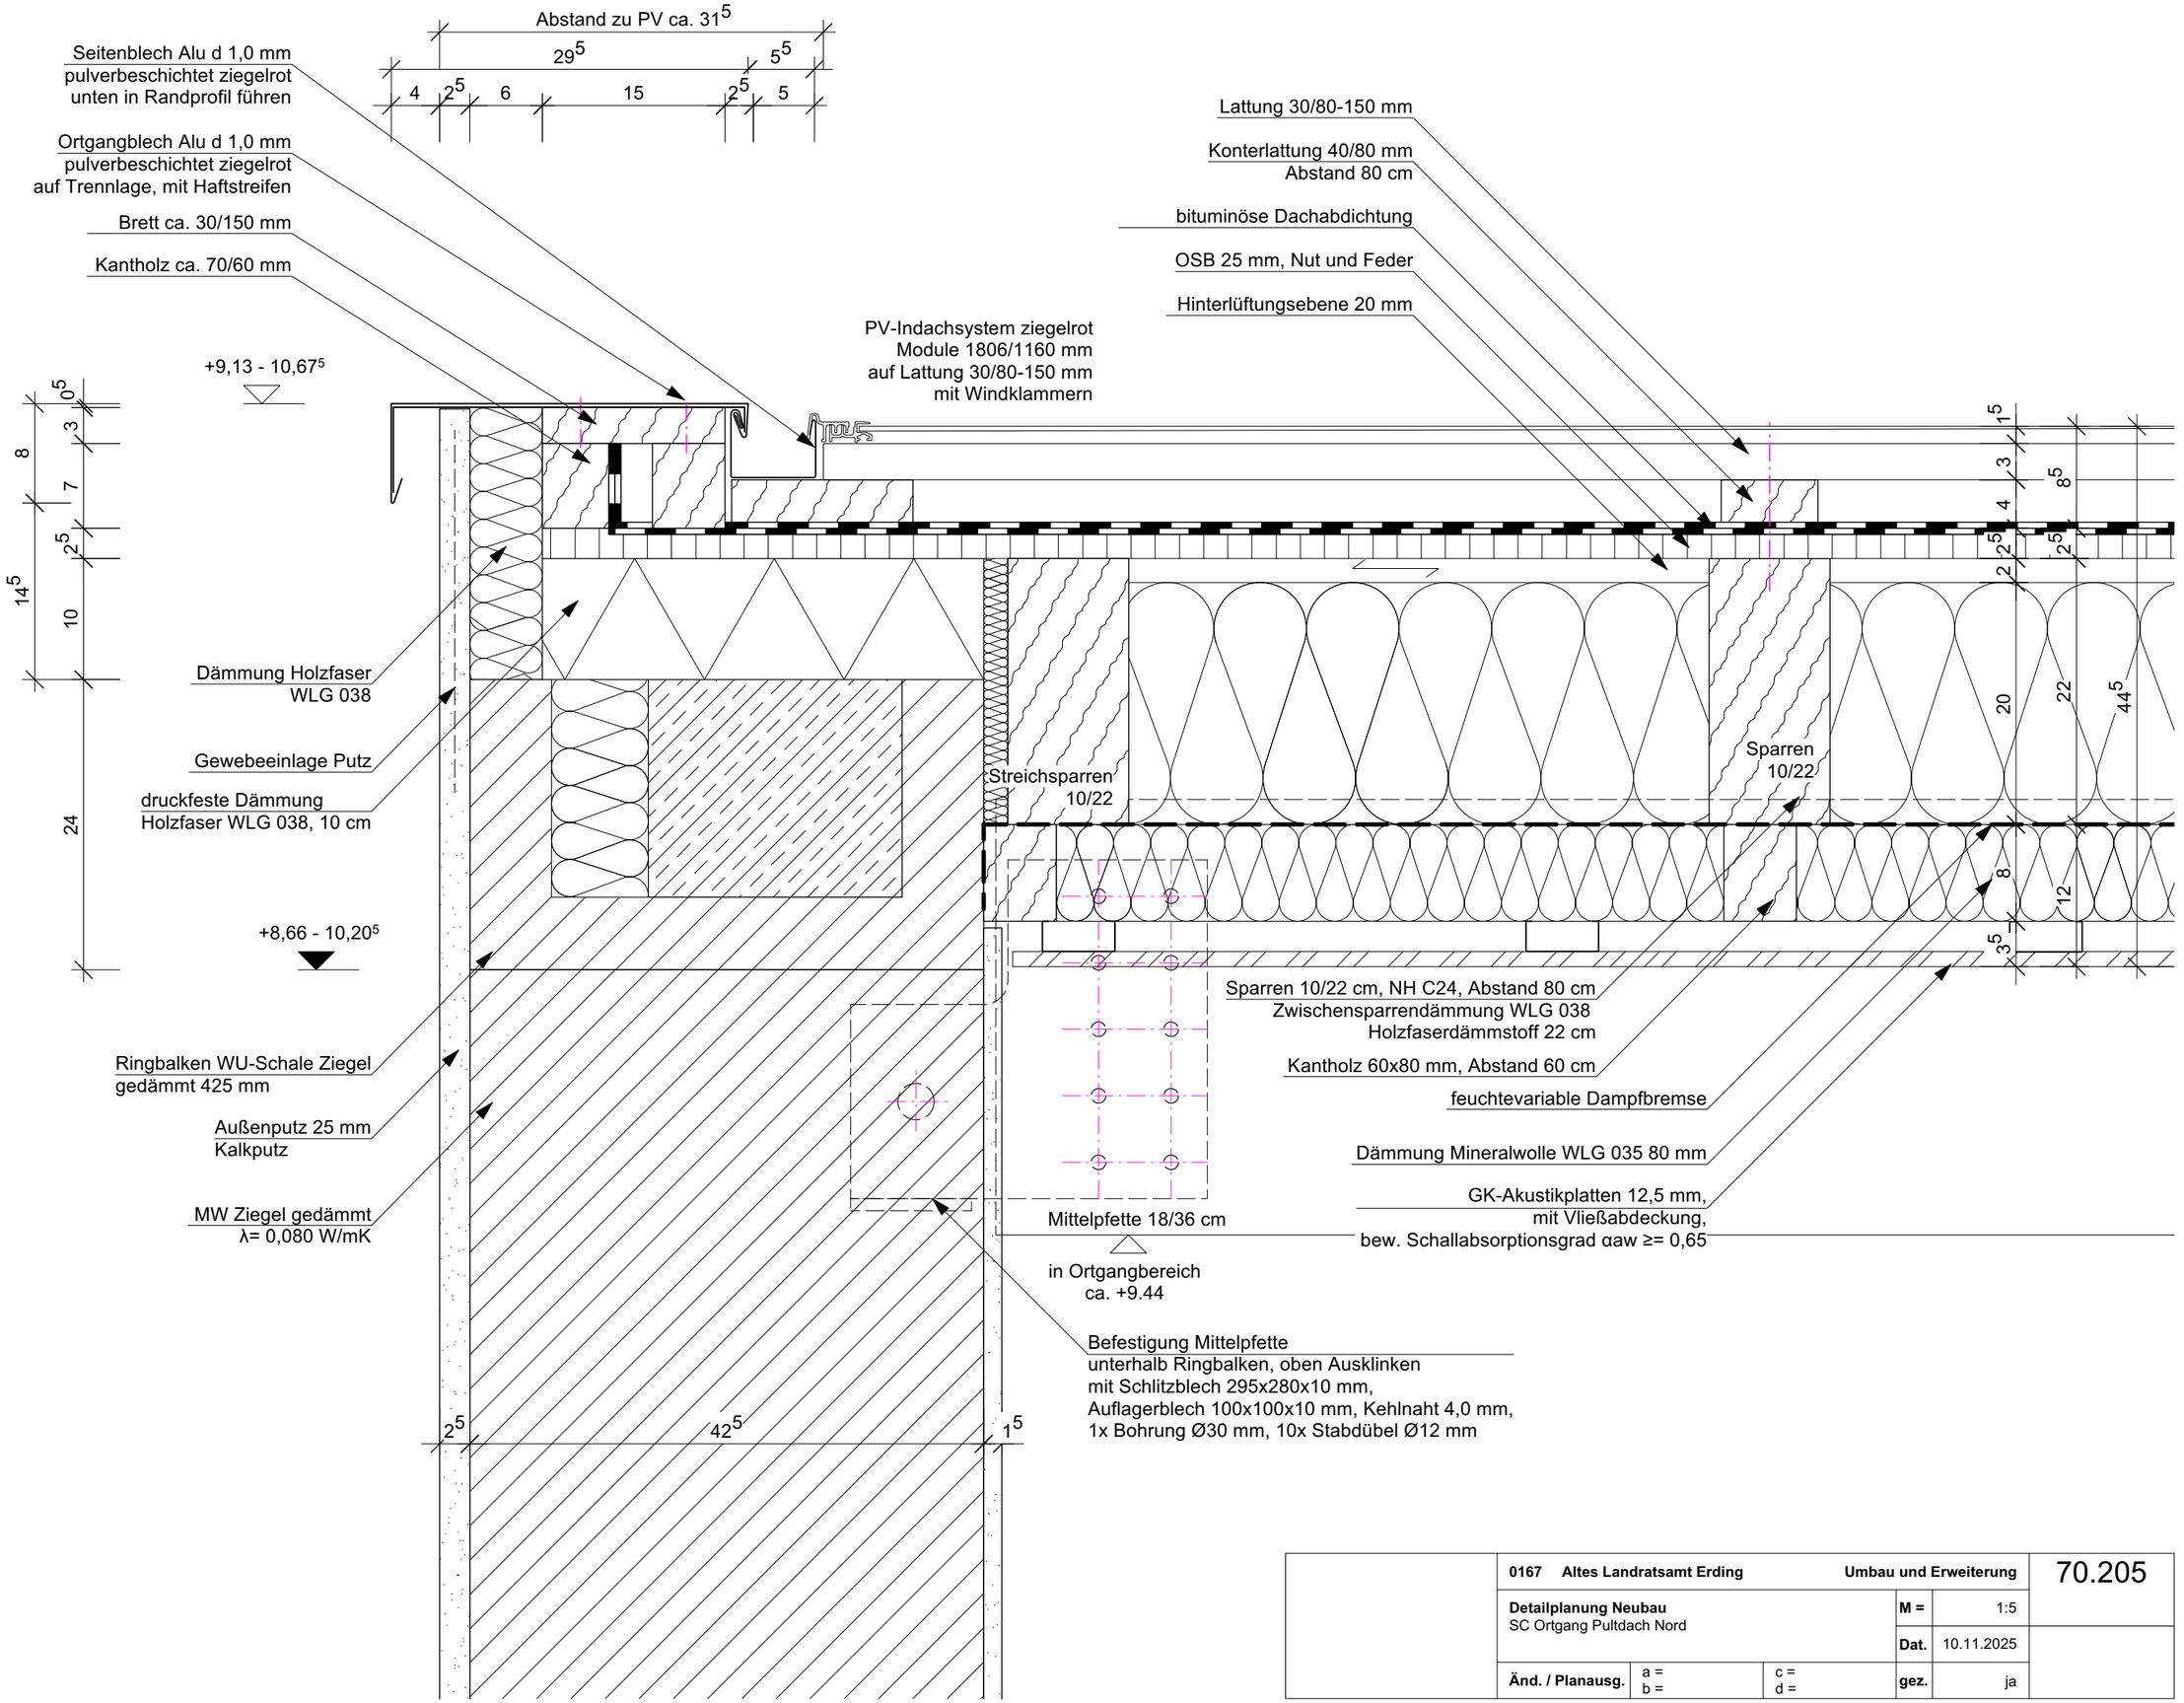

	0167 Altes Landratsamt Erding			**Umbau und Erweiterung**	70.205
	Detailplanung Neubau SC Ortgang Pultdach Nord			**M =** 1:5	
				Dat. 10.11.2025	
	Änd. / Planausg.	a = b =	c = d =	**gez.** ja	