




0167    Altes Landratsamt Erding				Umbau und Erweiterung		70.211	
						A	
Detailplanung Neubau Übergang Süd Neubau Palais 2. OG Detailübersicht				M =	1:25		
				Dat.	03.06.2025		
Änd. / Planausg.		a = 10.02.2026 b =	c = d =	gez.	ja/jm/od		
						a	

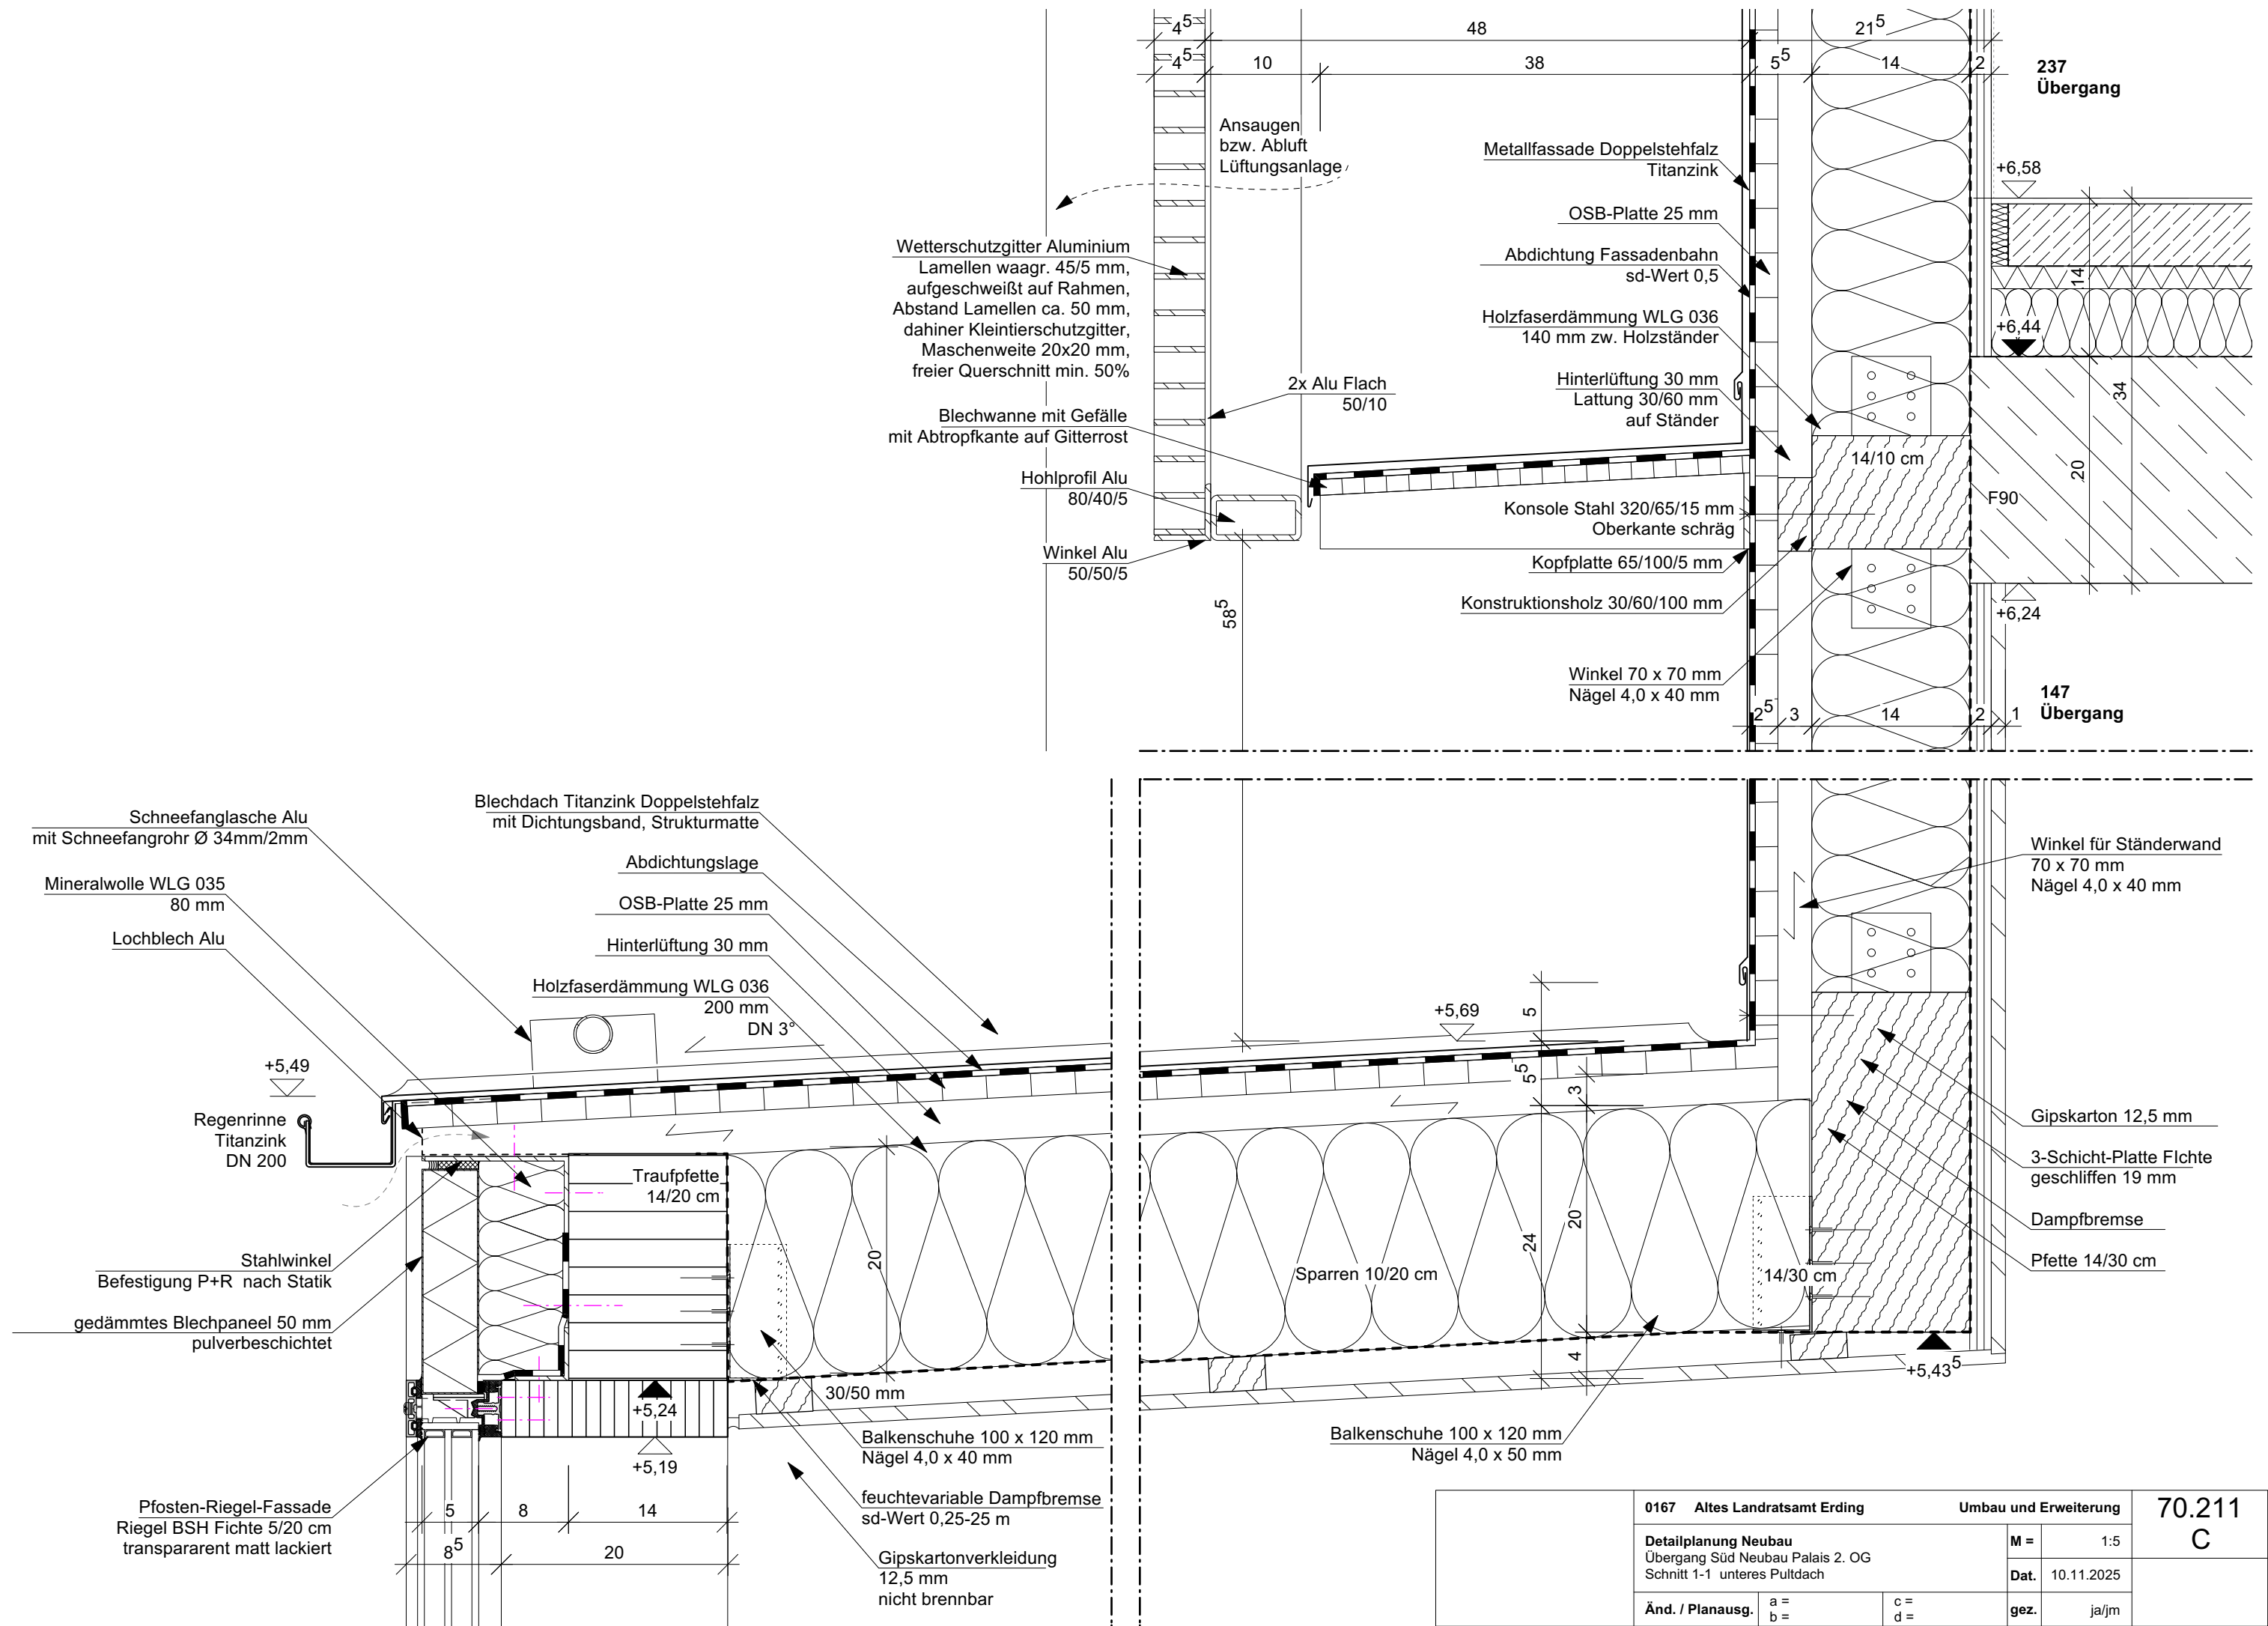

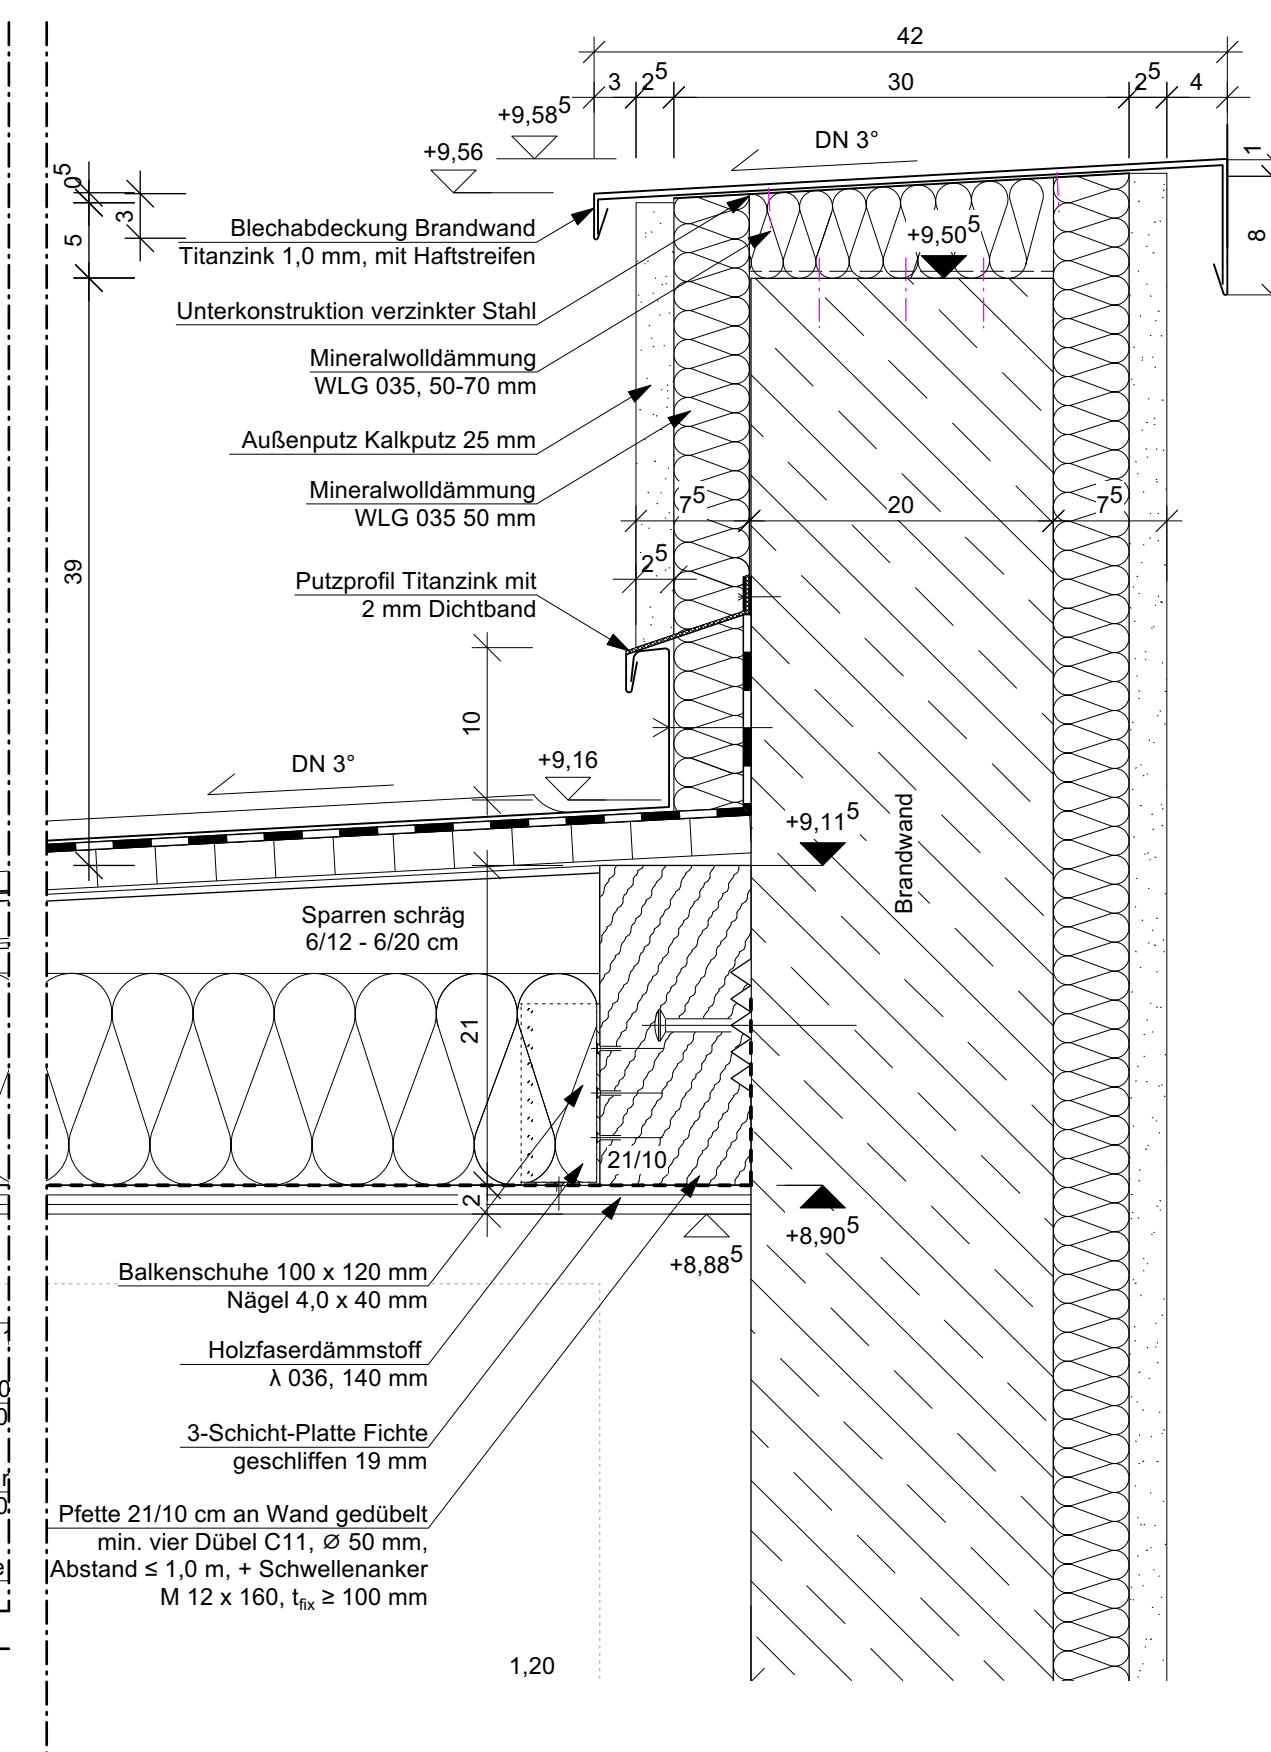


0167 Altes Landratsamt Erding				Umbau und Erweiterung		70.211 D
Detailplanung Neubau Übergang Süd Neubau Palais 2. OG Schnitt 1-1 oberes Pultdach				M =	1:5	
				Dat.	10.11.2025	
Änd. / Planausg.	a = b =	c = d =	gez.	ja/jm		

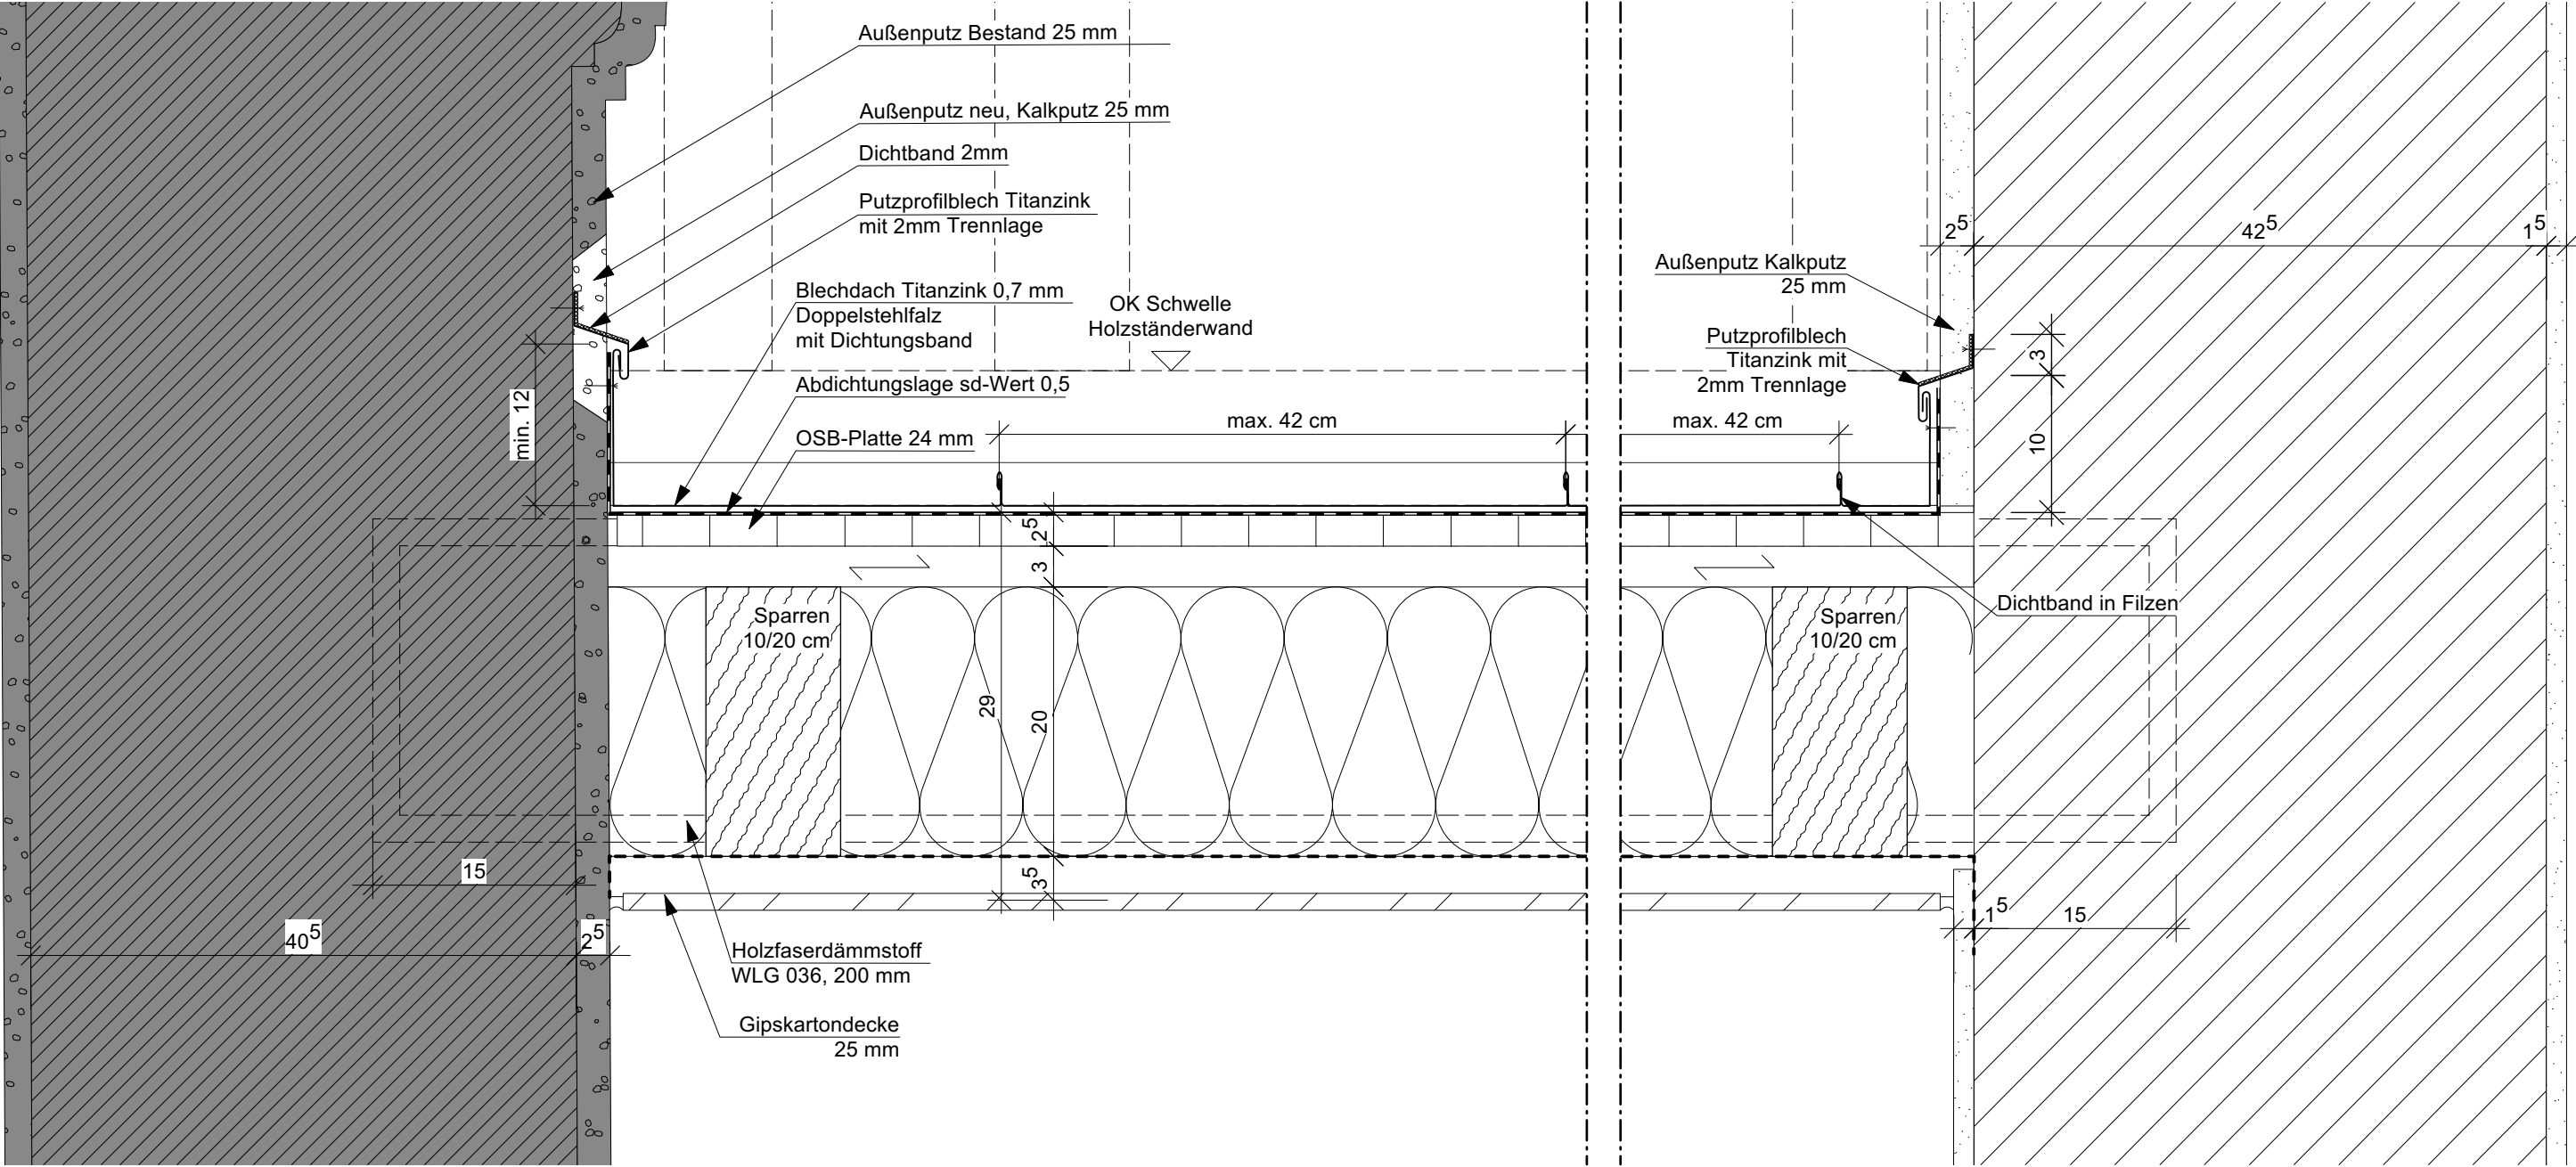

	0167 Altes Landratsamt Erding			Umbau und Erweiterung		70.211 F
	Detailplanung Neubau			M =	1:5	
	Übergang Süd Neubau Palais 2. OG			Dat.	20.10.2025	
	Schnitt 3-3 Anschlüsse unteres Pultdach			Änd. / Planausg.	a = b =	
			c = d =	gez.	yc/ja/jm	



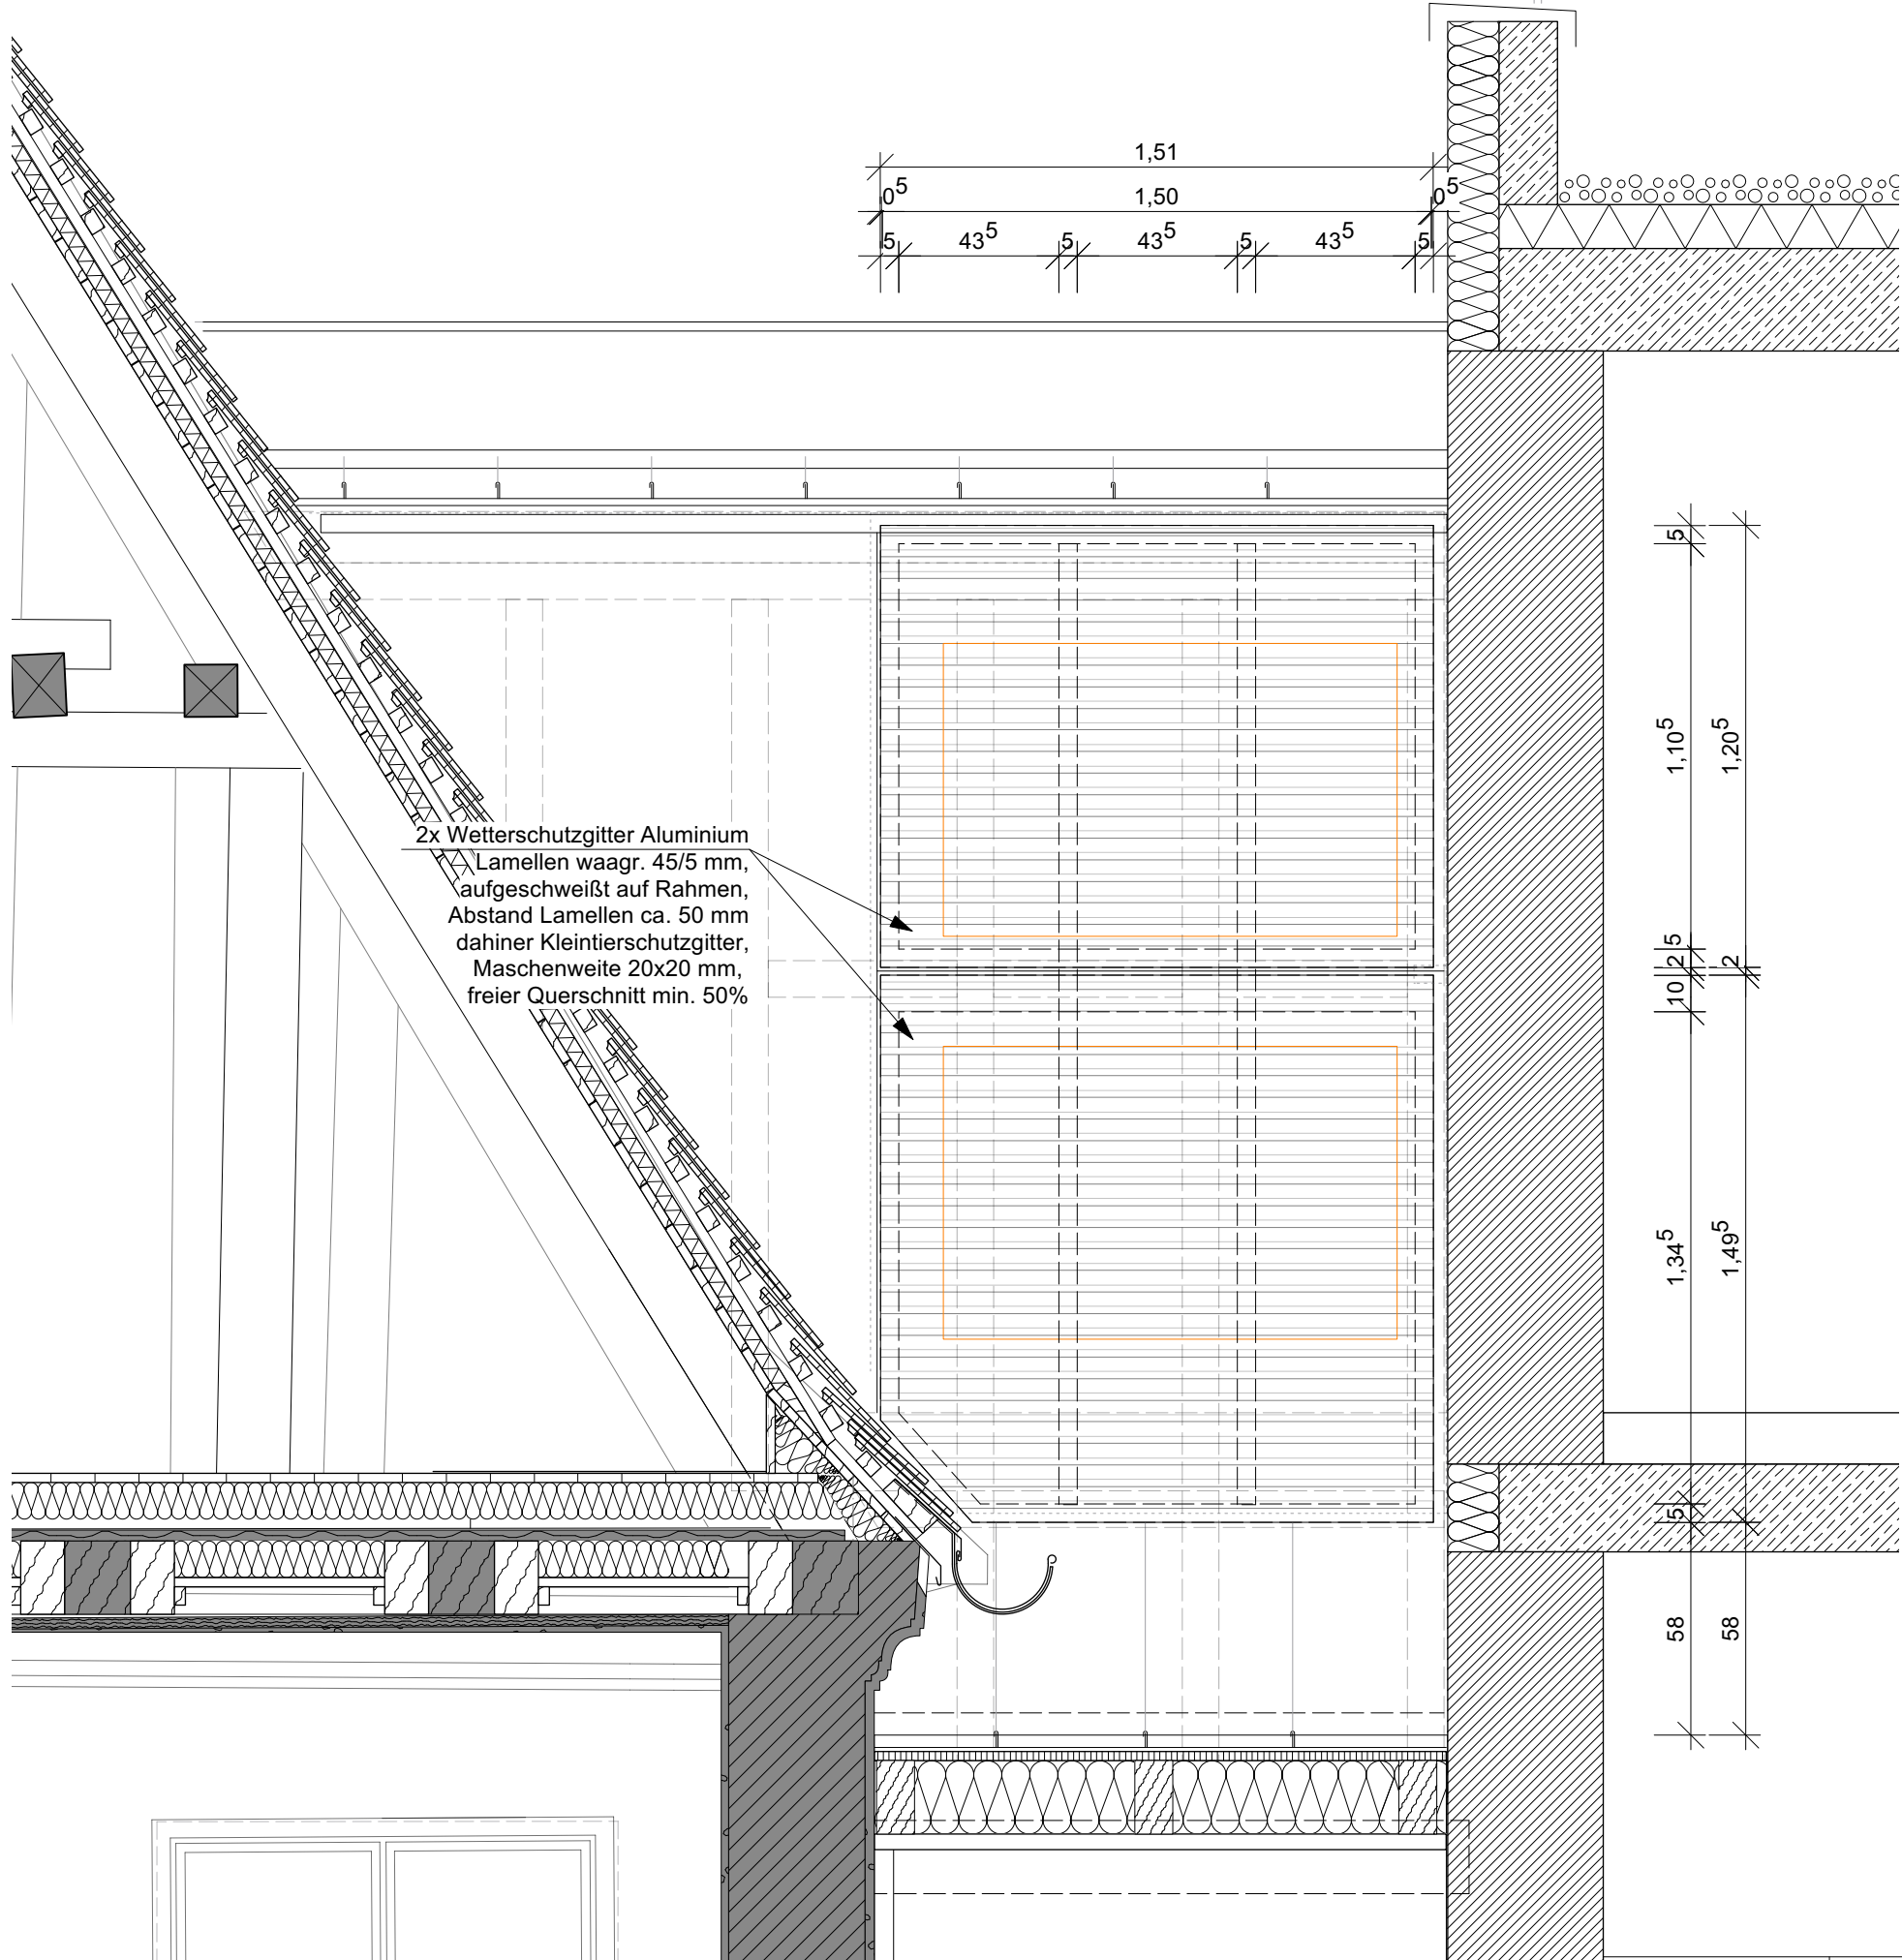

0167 Altes Landratsamt Erding		Umbau und Erweiterung		70.211
Detailplanung Neubau		M =	1:20	I
Übergang Süd Neubau Palais 2. OG		Dat.	20.10.2025	a
Ansicht Schnitt 4-4 Übergang		gez.	ja/jm/od	
Änd. / Planausg.	a = 10.02.2026 b =	c = d =		