


	0167 Altes Landratsamt Erding			Umbau und Erweiterung		70.218 B
	Detailplanung Neubau Dach Foyer Brandwand Schnitt Mauerabdeckung Anschluss Nachbar Nord			M =	1:5	
	Änd. / Planausg.		a = b =	c = d =	gez.	ja

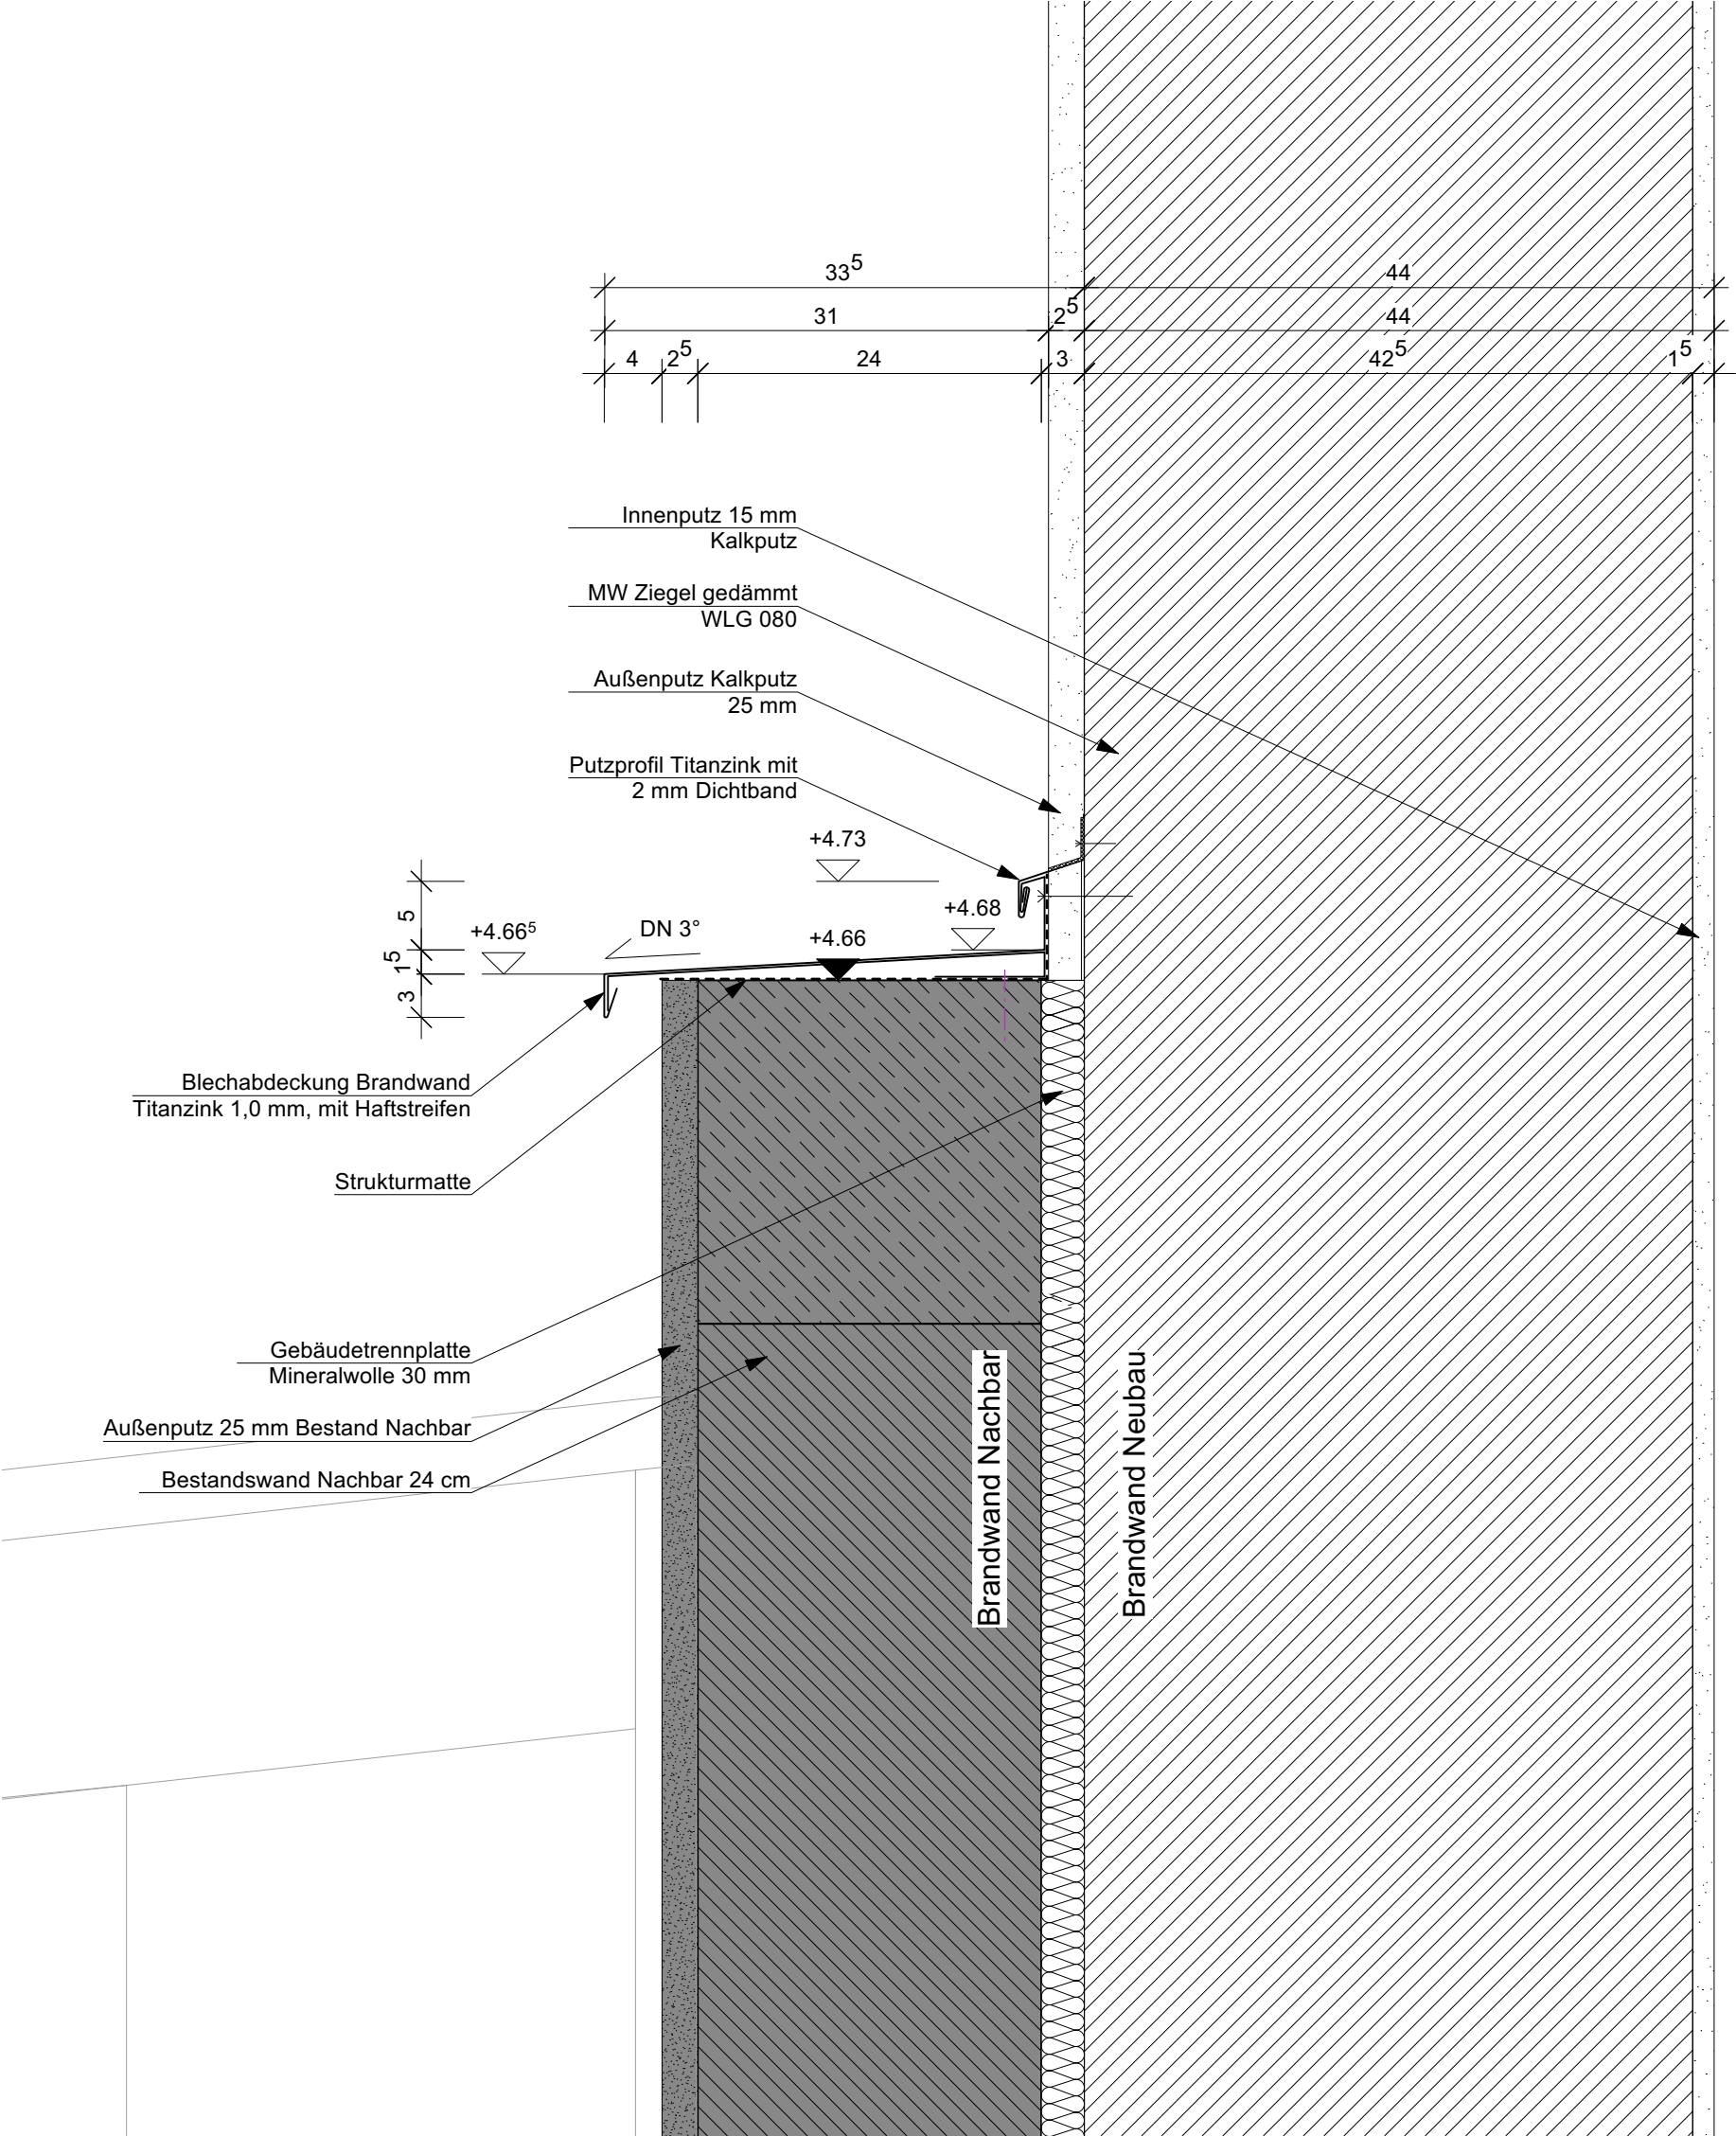

	0167 Altes Landratsamt Erding			Umbau und Erweiterung		70.218 C
	Detailplanung Neubau			M =	1:5	
	Dach Nachbar Nord Brandwand			Dat.	06.11.2025	
	Schnitt Mauerabdeckung Nachbar an aufgehende Wand			gez.	ja	
Änd. / Planausg.	a = b =	c = d =				