


VORABZUG

	0167 Altes Landratsamt Erding		Umbau und Erweiterung		70.219
	Detailplanung Neubau			M =	1:5
	Satteldach Anschluss Trockenbauwand 100 mm Schnitt			Dat.	18.12.2025
	Änd. / Planausg.	a = b =	c = d =	gez.	od

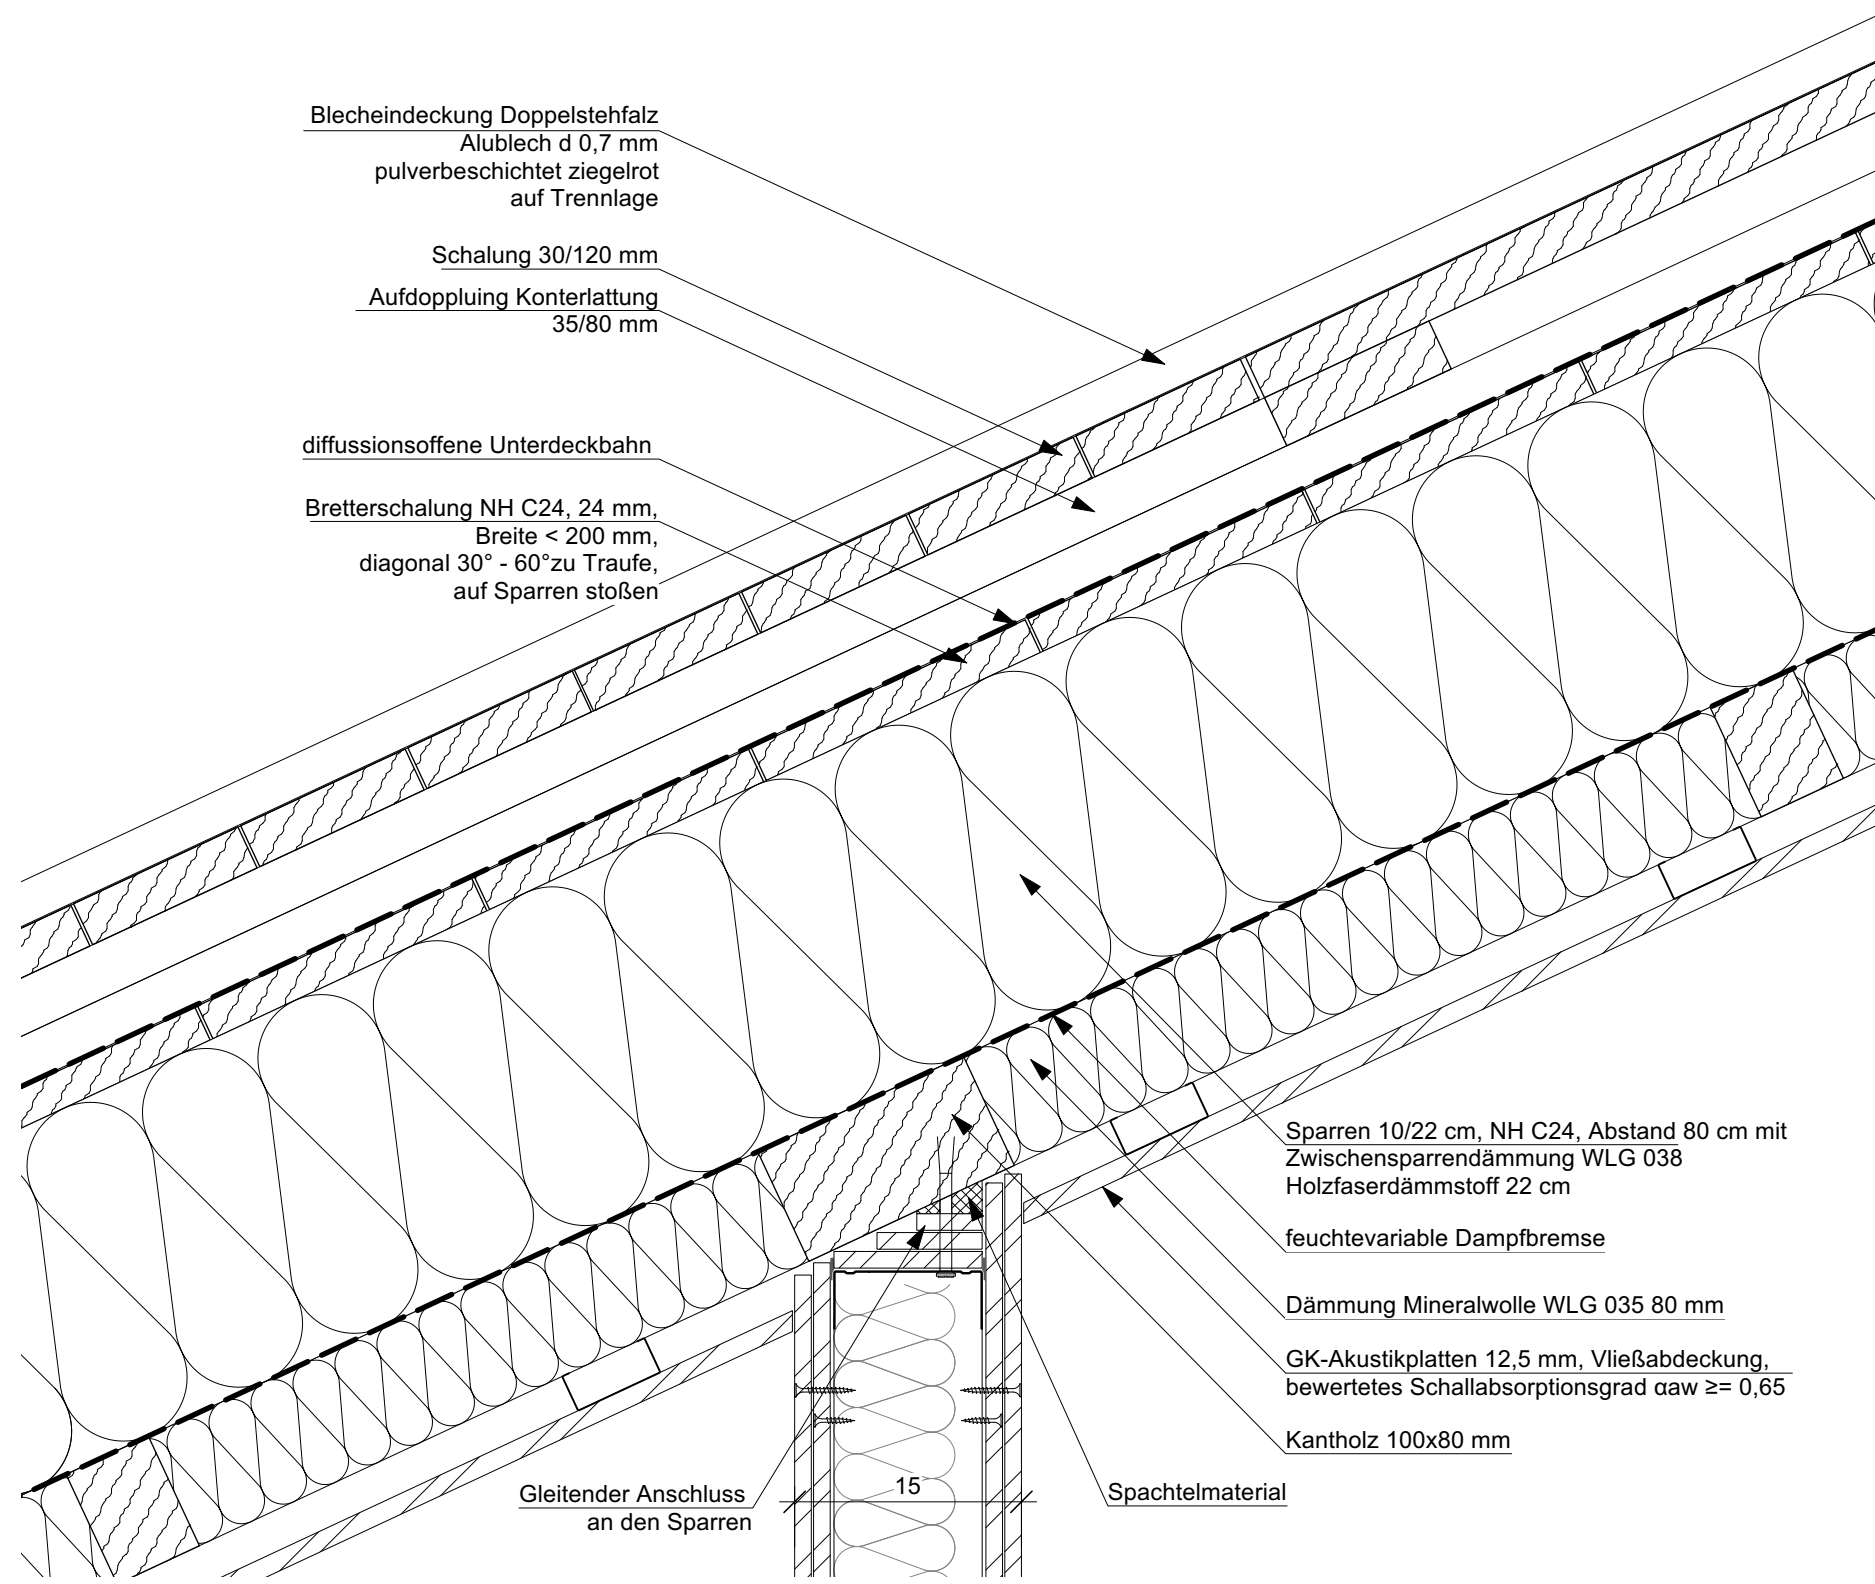

	0167 Altes Landratsamt Erding		Umbau und Erweiterung		70.219 B
	Detailplanung Neubau Satteldach Anschluss Trockenbauwand 150 mm Schnitt			M = 1:5	
				Dat. 18.12.2025	
	Änd. / Planausg.	a = b =	c = d =	gez. od	