




0167 Altes Landratsamt Erding		Umbau und Erweiterung		73.207 A
Detailplanung Neubau Trockenbauwand Grundriss Anschluss Außenwand		M =	1:2	
		Dat.	09.07.2025	
Änd. / Planausg.	a = b =	c = d =	gez.	ja

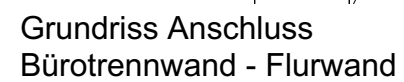

	0167 Altes Landratsamt Erding			Umbau und Erweiterung		73.206 B
	Detailplanung Neubau Trockenbauwand Grundriss Anschluss Stütze			M =	1:2	
				Dat.	09.07.2025	
	Änd. / Planausg.	a = b =	c = d =	gez.	ja	

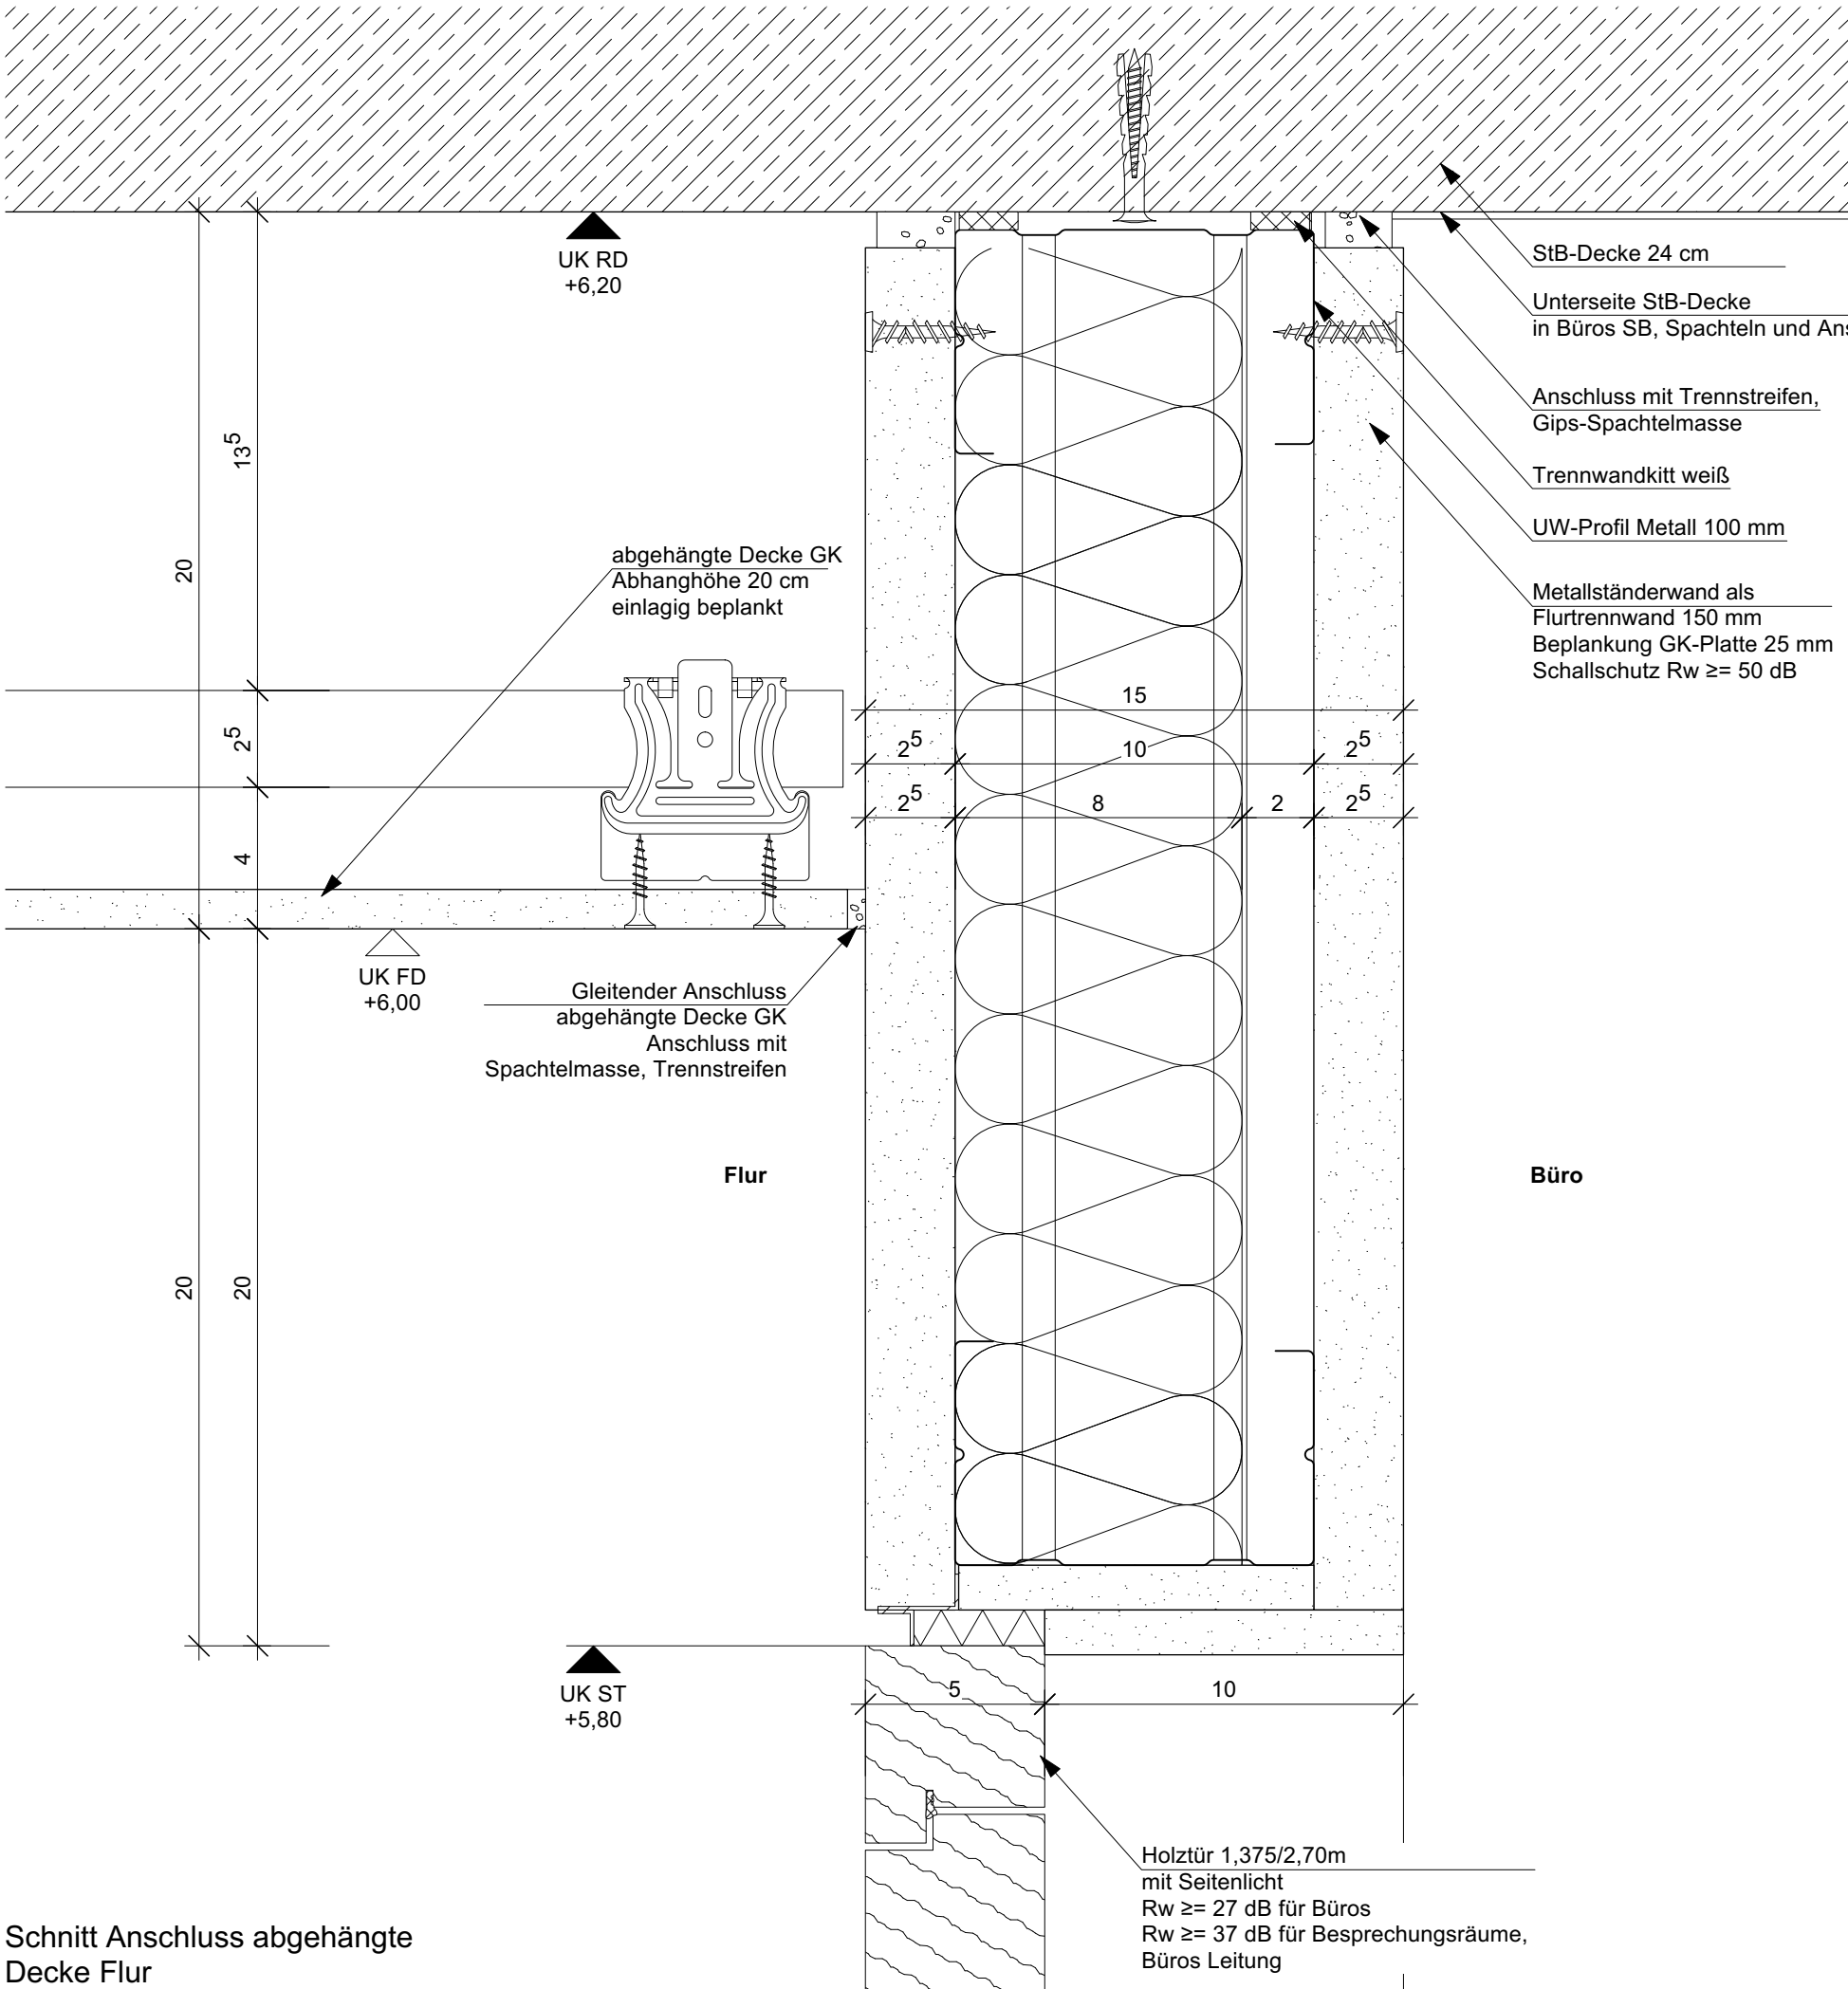


Schnitt Anschluss abgehängte
Decke Flur

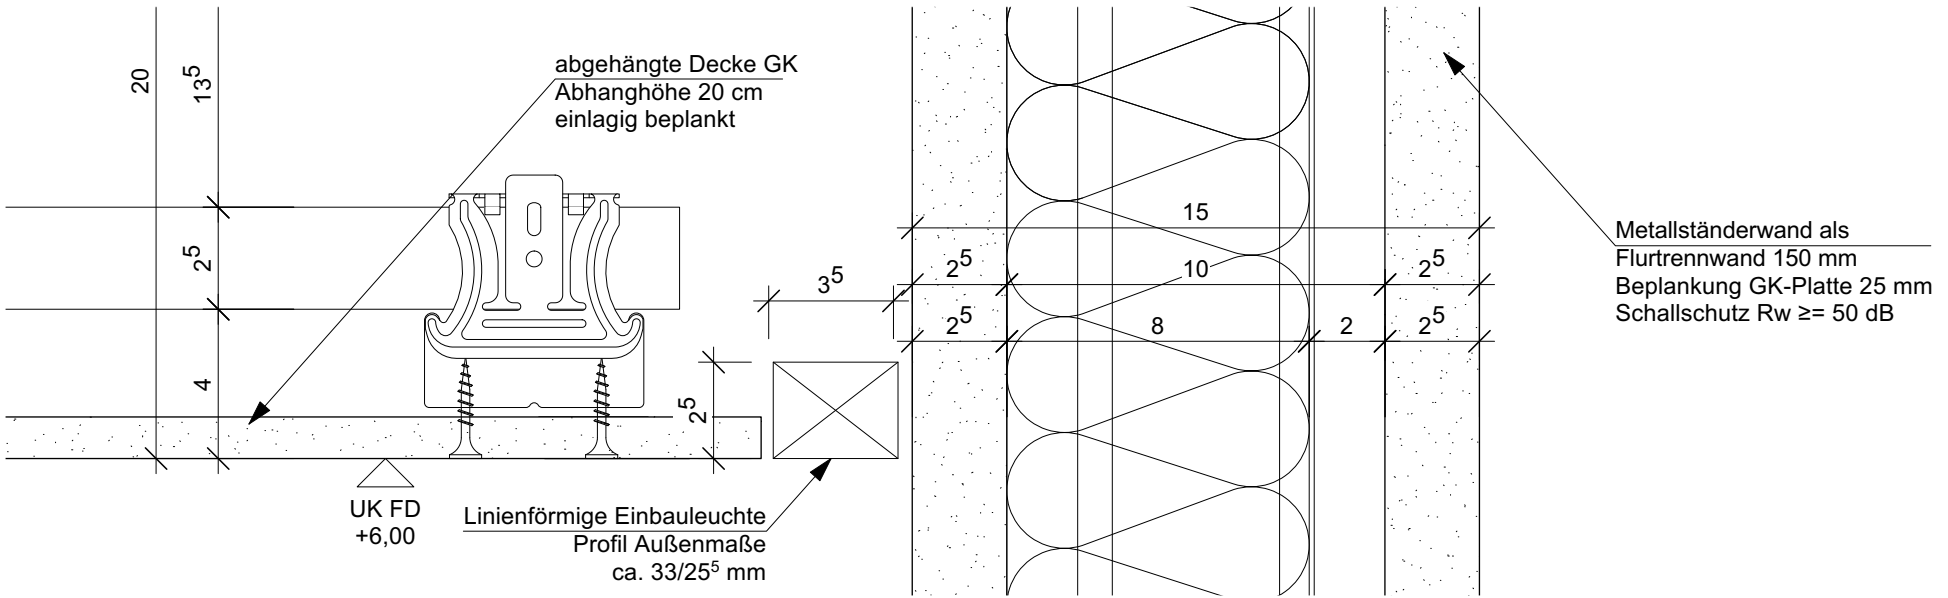



Schnitt Anschluss abgehängte
Decke Flur mit Einbauleuchte

0167 Altes Landratsamt Erding		Umbau und Erweiterung		73.206 D
Detailplanung Neubau Trockenbauwand Schnitt Anschluss abgehängte Decke Flur		M =	1:2	
Änd. / Planausg.		a = b =	c = d =	gez. ja

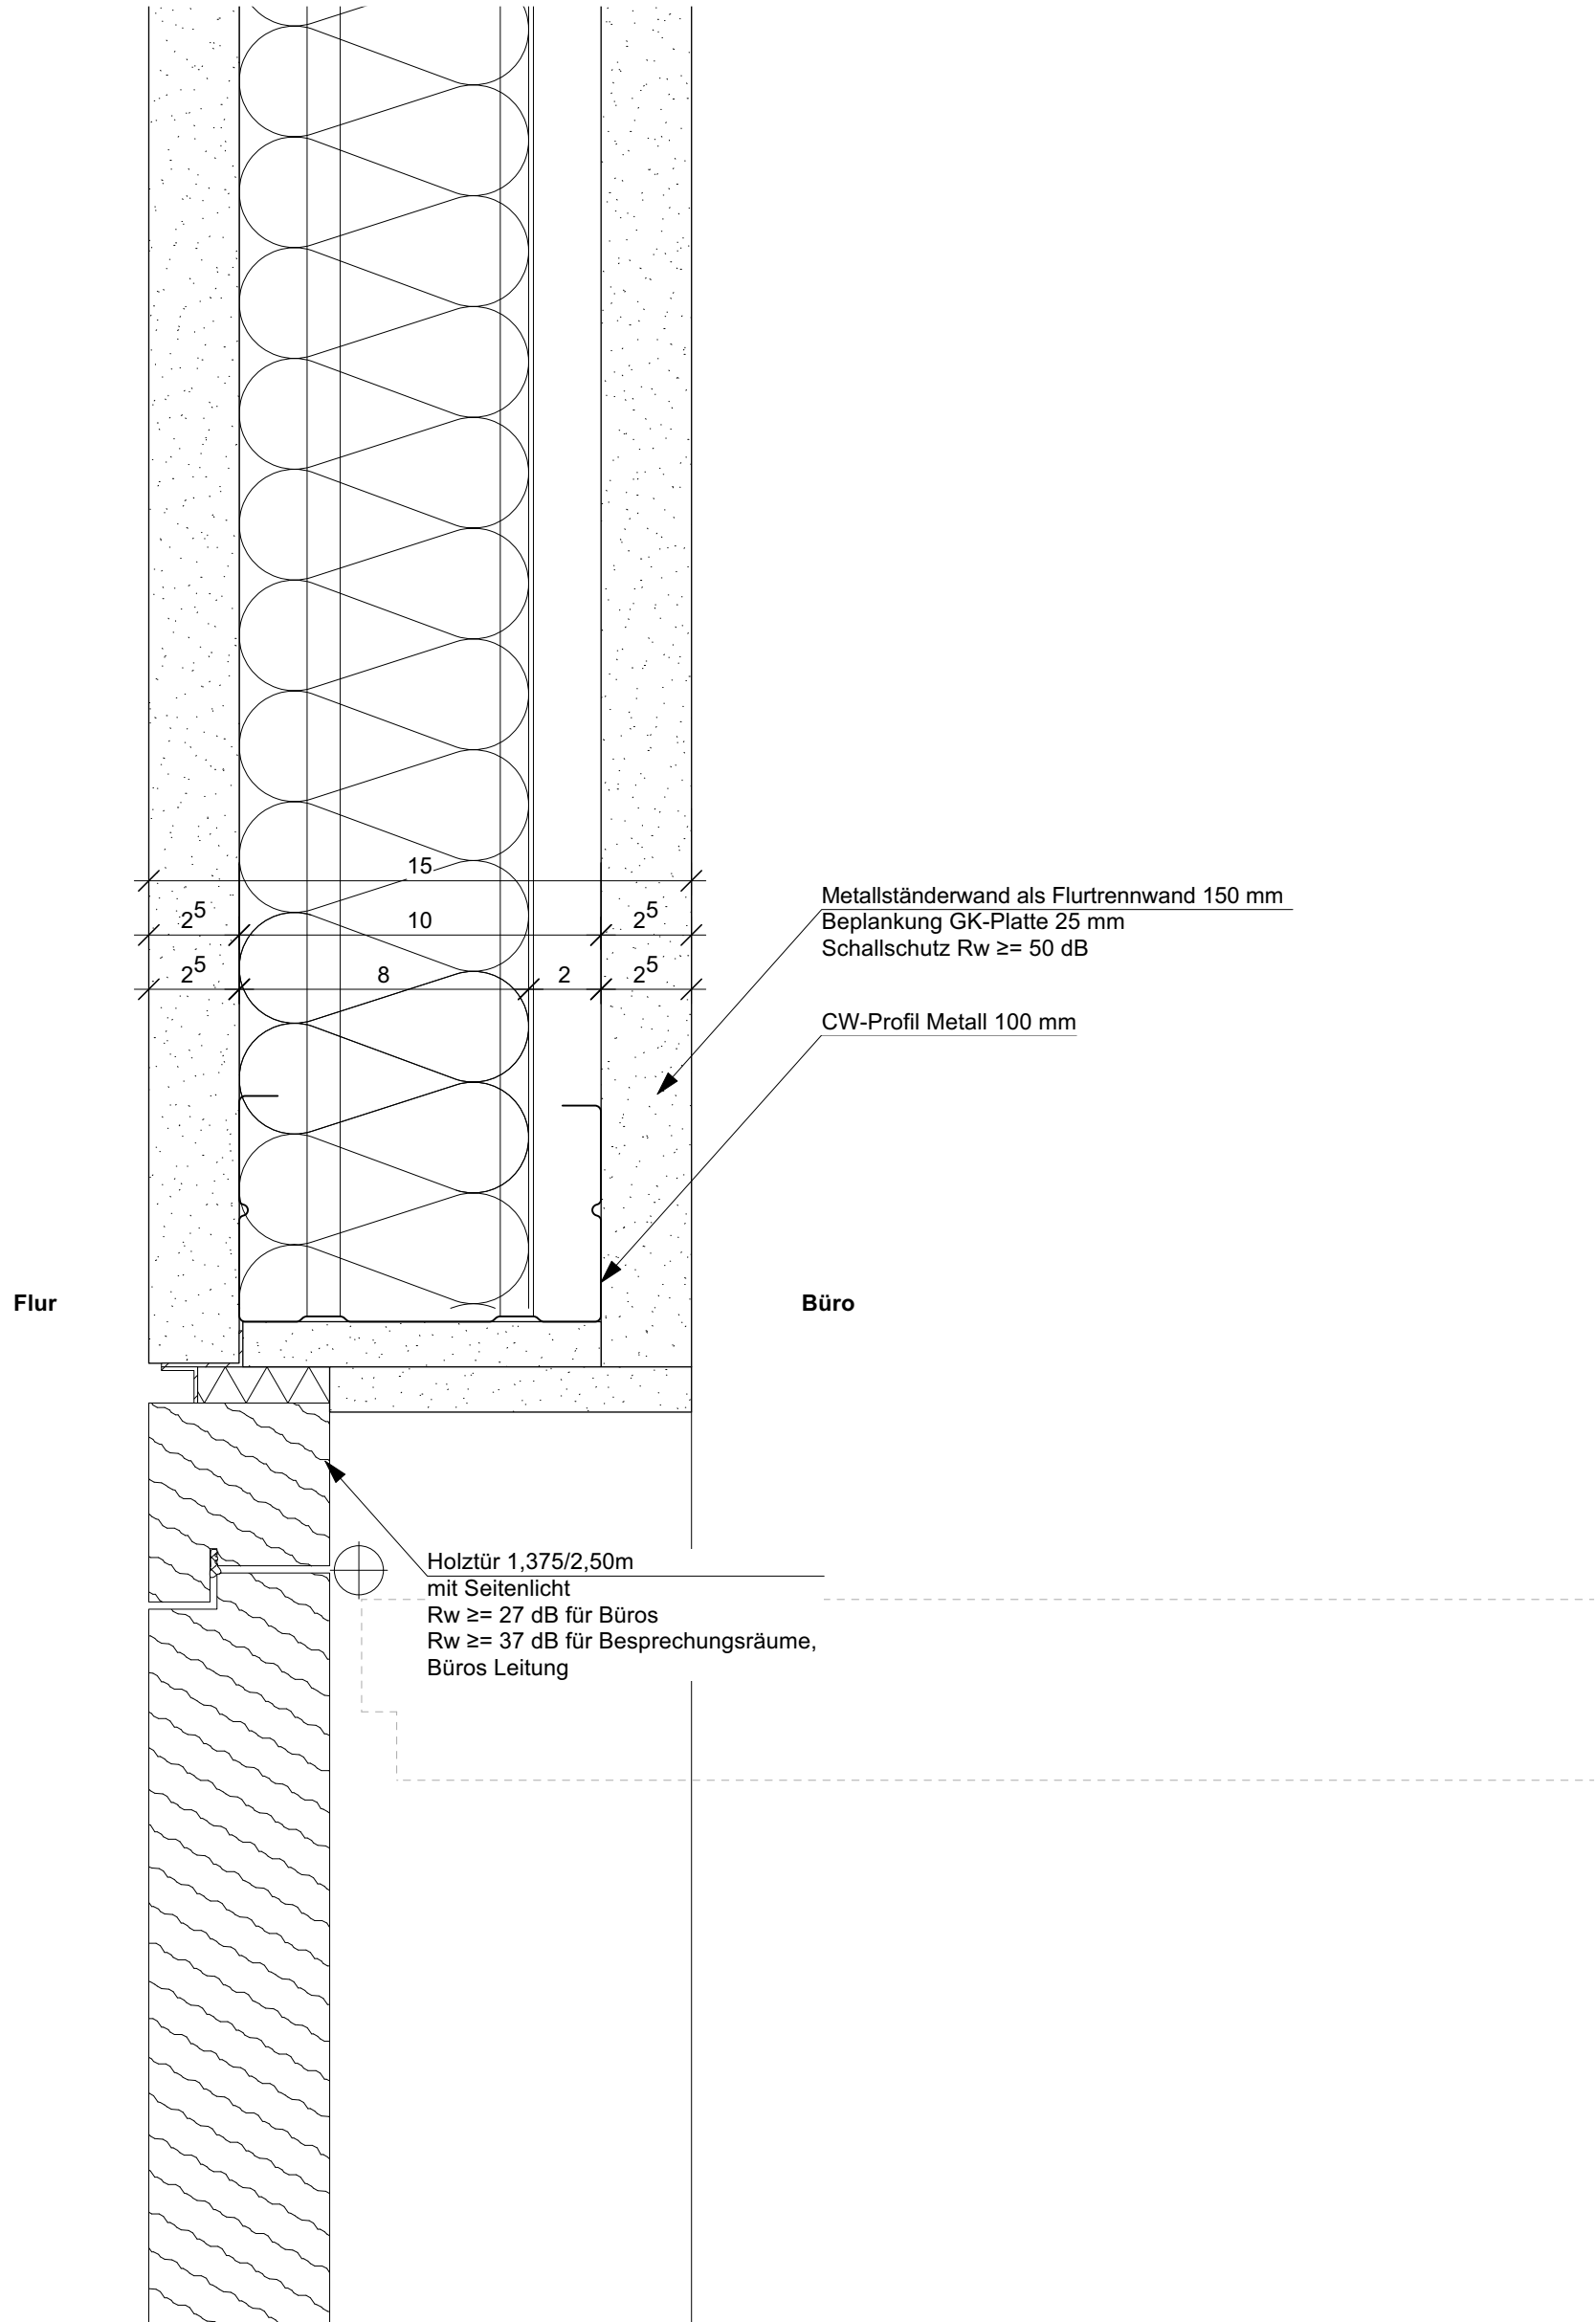


Grundriss Anschluss Tür


	0167 Altes Landratsamt Erding				Umbau und Erweiterung		73.206 E
	Detailplanung Neubau Trockenbauwand Grundriss Anschluss Tür				M =	1:2	
	Änd. / Planausg.				a = b =	c = d =	gez. ja

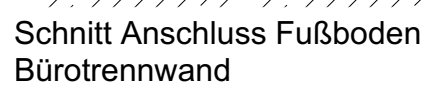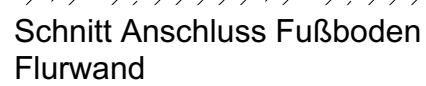

	0167 Altes Landratsamt Erding			Umbau und Erweiterung		73.206 F
	Detailplanung Neubau Trockenbauwand Schnitt Anschluss Fußboden			M =	1:2	
				Dat.	16.01.2026	
	Änd. / Planausg.	a = b =	c = d =	gez.	ja/od	

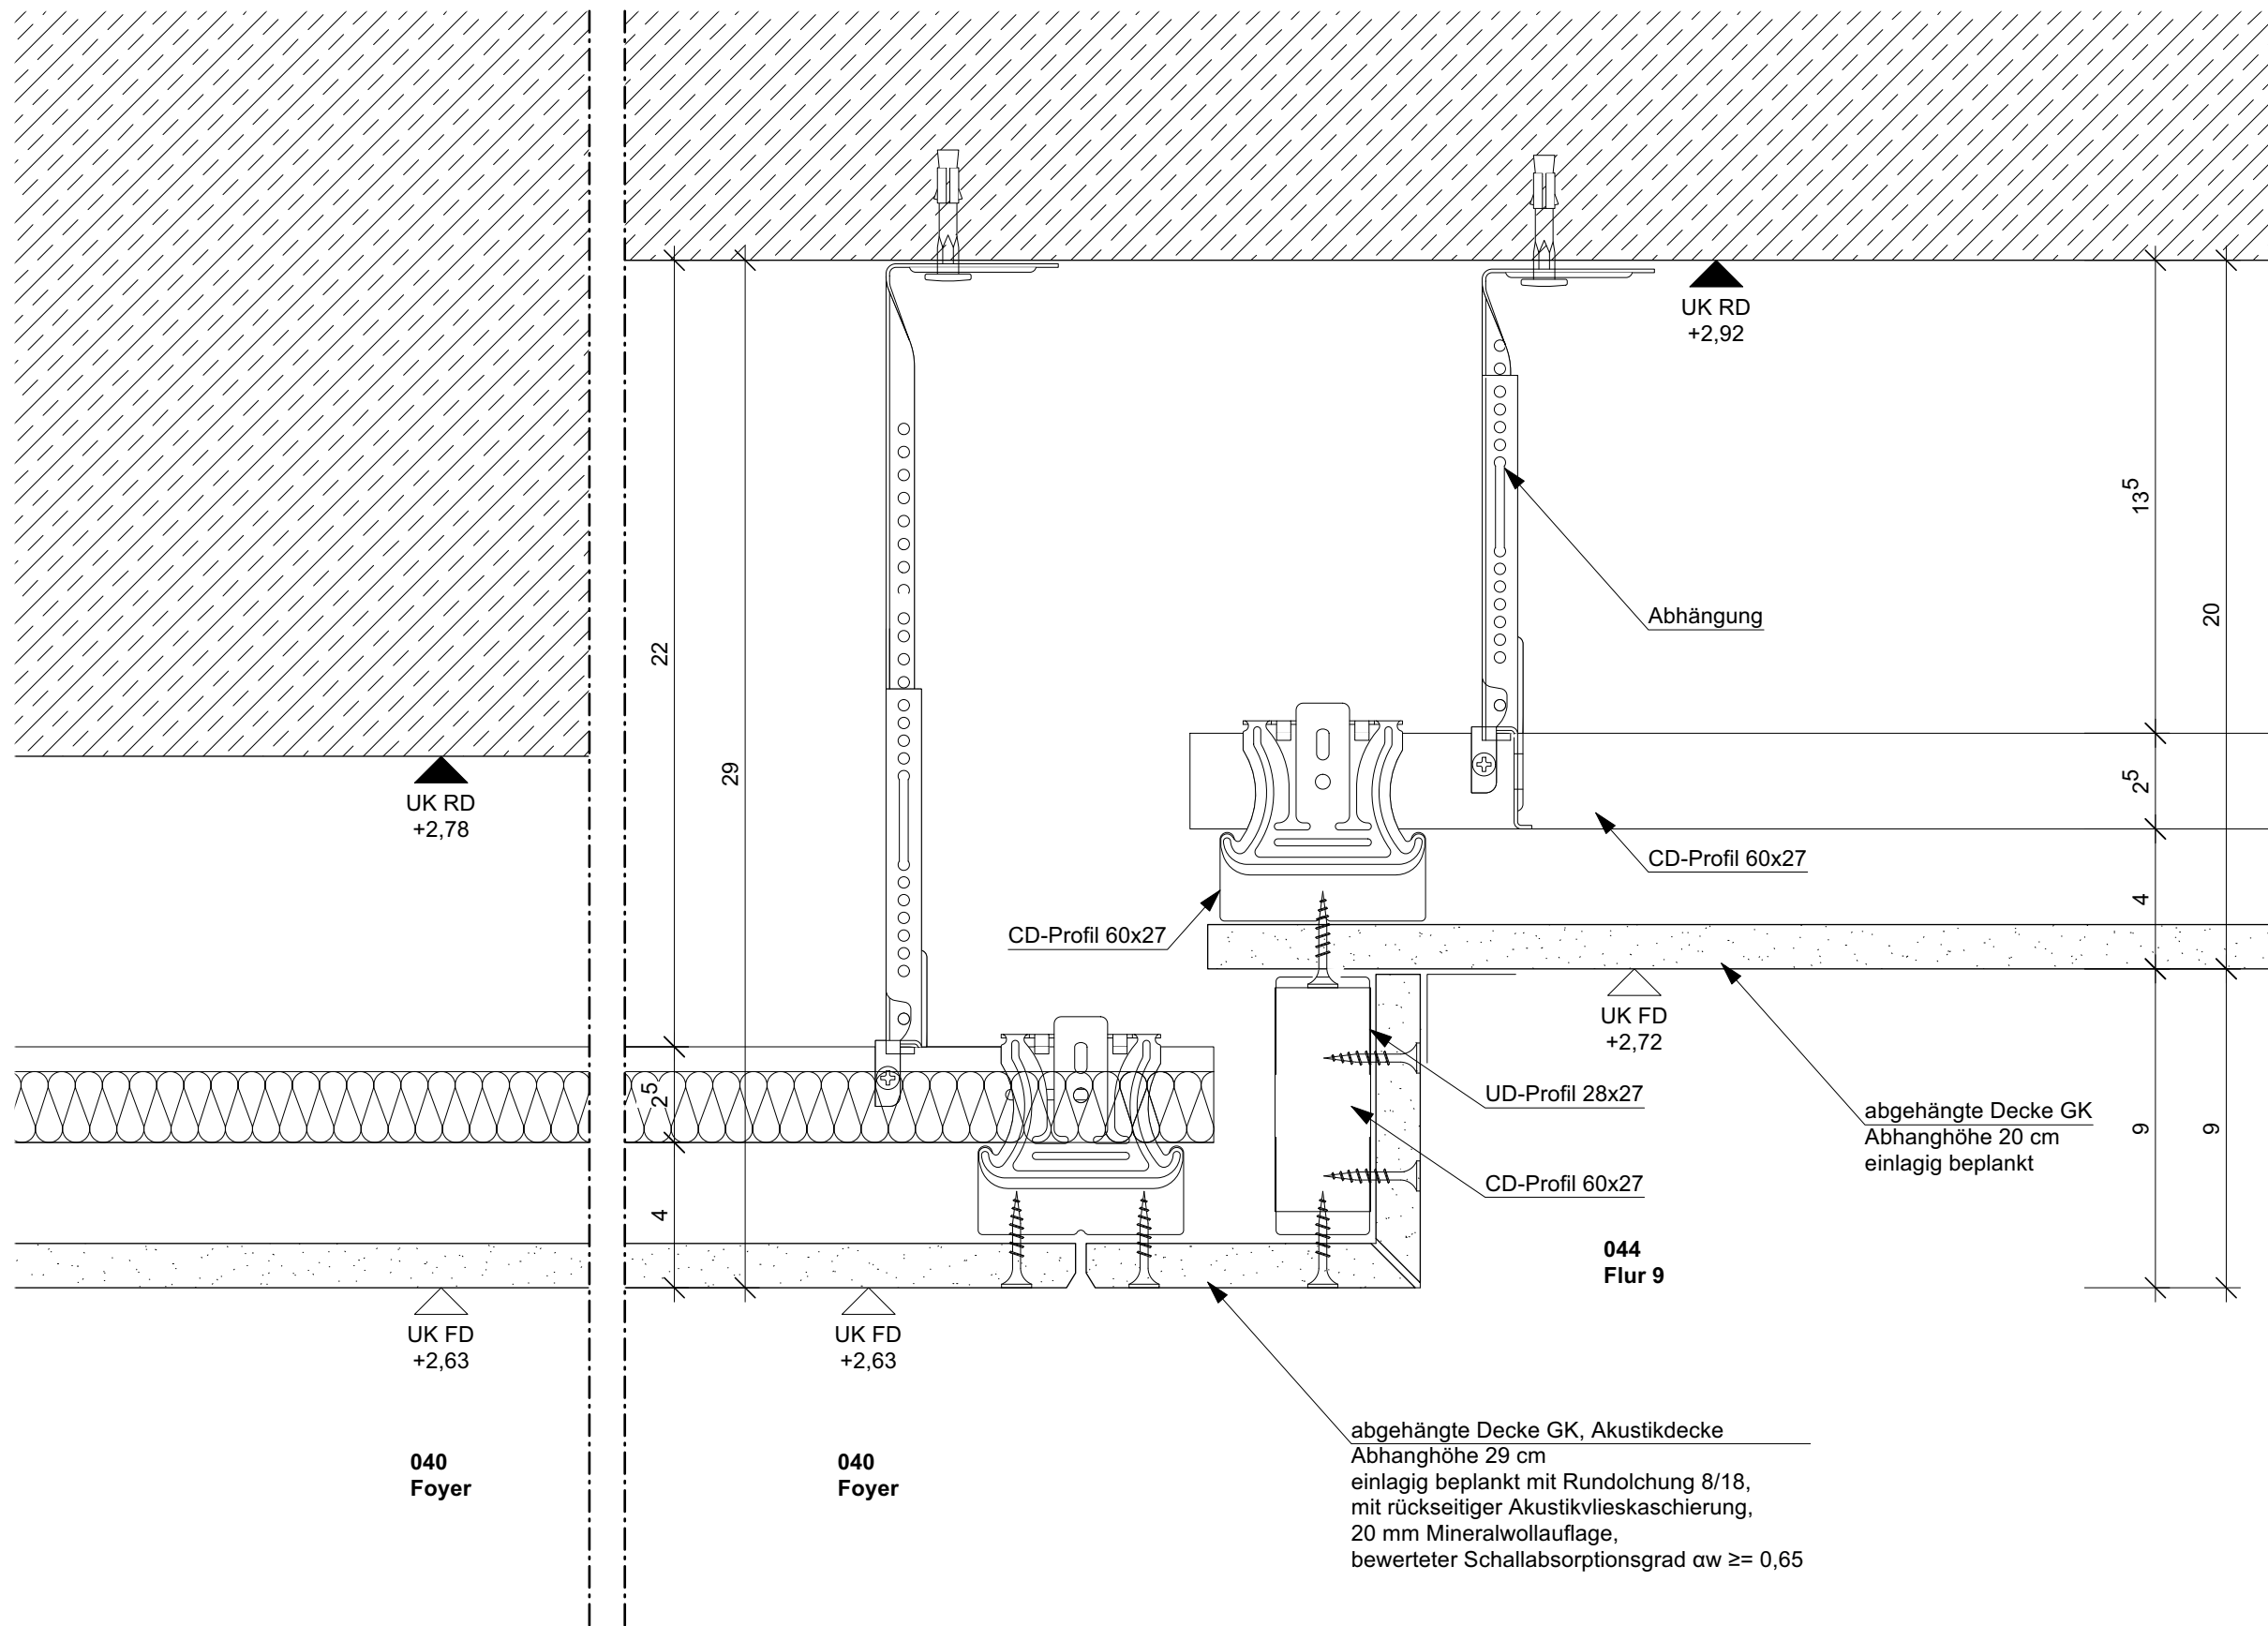

	0167 Altes Landratsamt Erding		Umbau und Erweiterung		73.206 G
	Detailplanung Neubau		M =	1:2	
	abgehängte Decke		Dat.	09.07.2025	
	Schnitt Versprung abgehängte Decke Flur Foyer EG		gez.	ja	
Änd. / Planausg.	a = b =	c = d =			

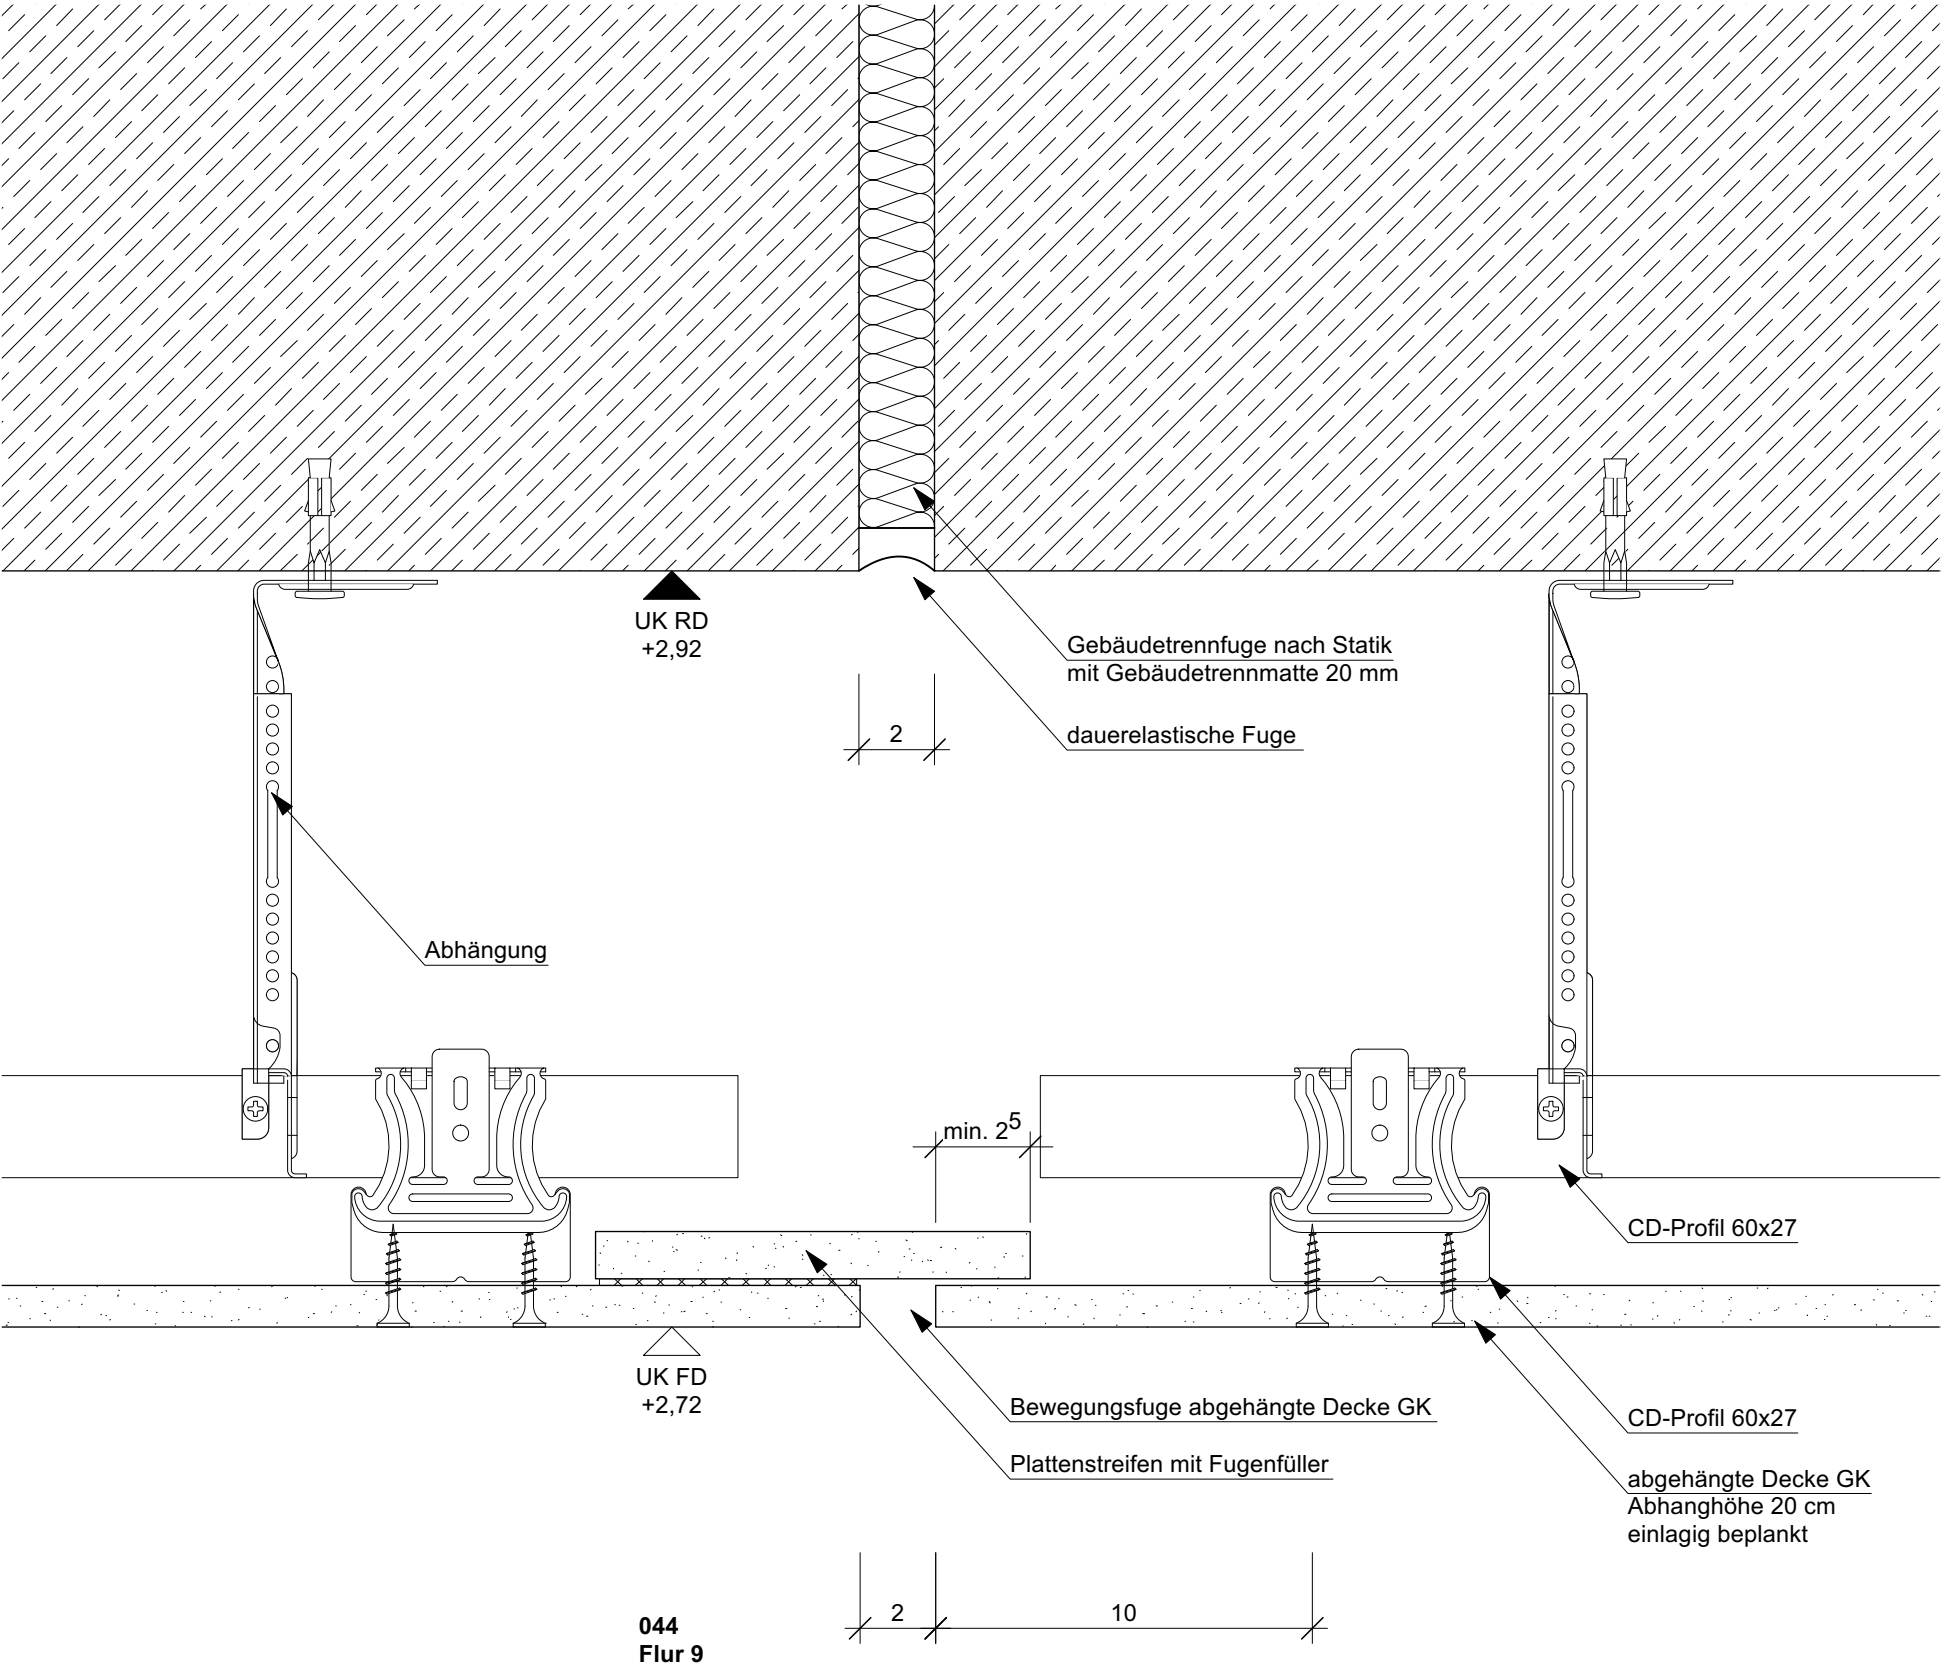

	0167 Altes Landratsamt Erding		Umbau und Erweiterung		73.206 H
	Detailplanung Neubau abgehängte Decke Schnitt Bewegungsfuge abgehängte Decke Flur EG			M =	1:2
				Dat.	09.07.2025
	Änd. / Planausg.	a = b =	c = d =	gez.	ja