



Schnitt

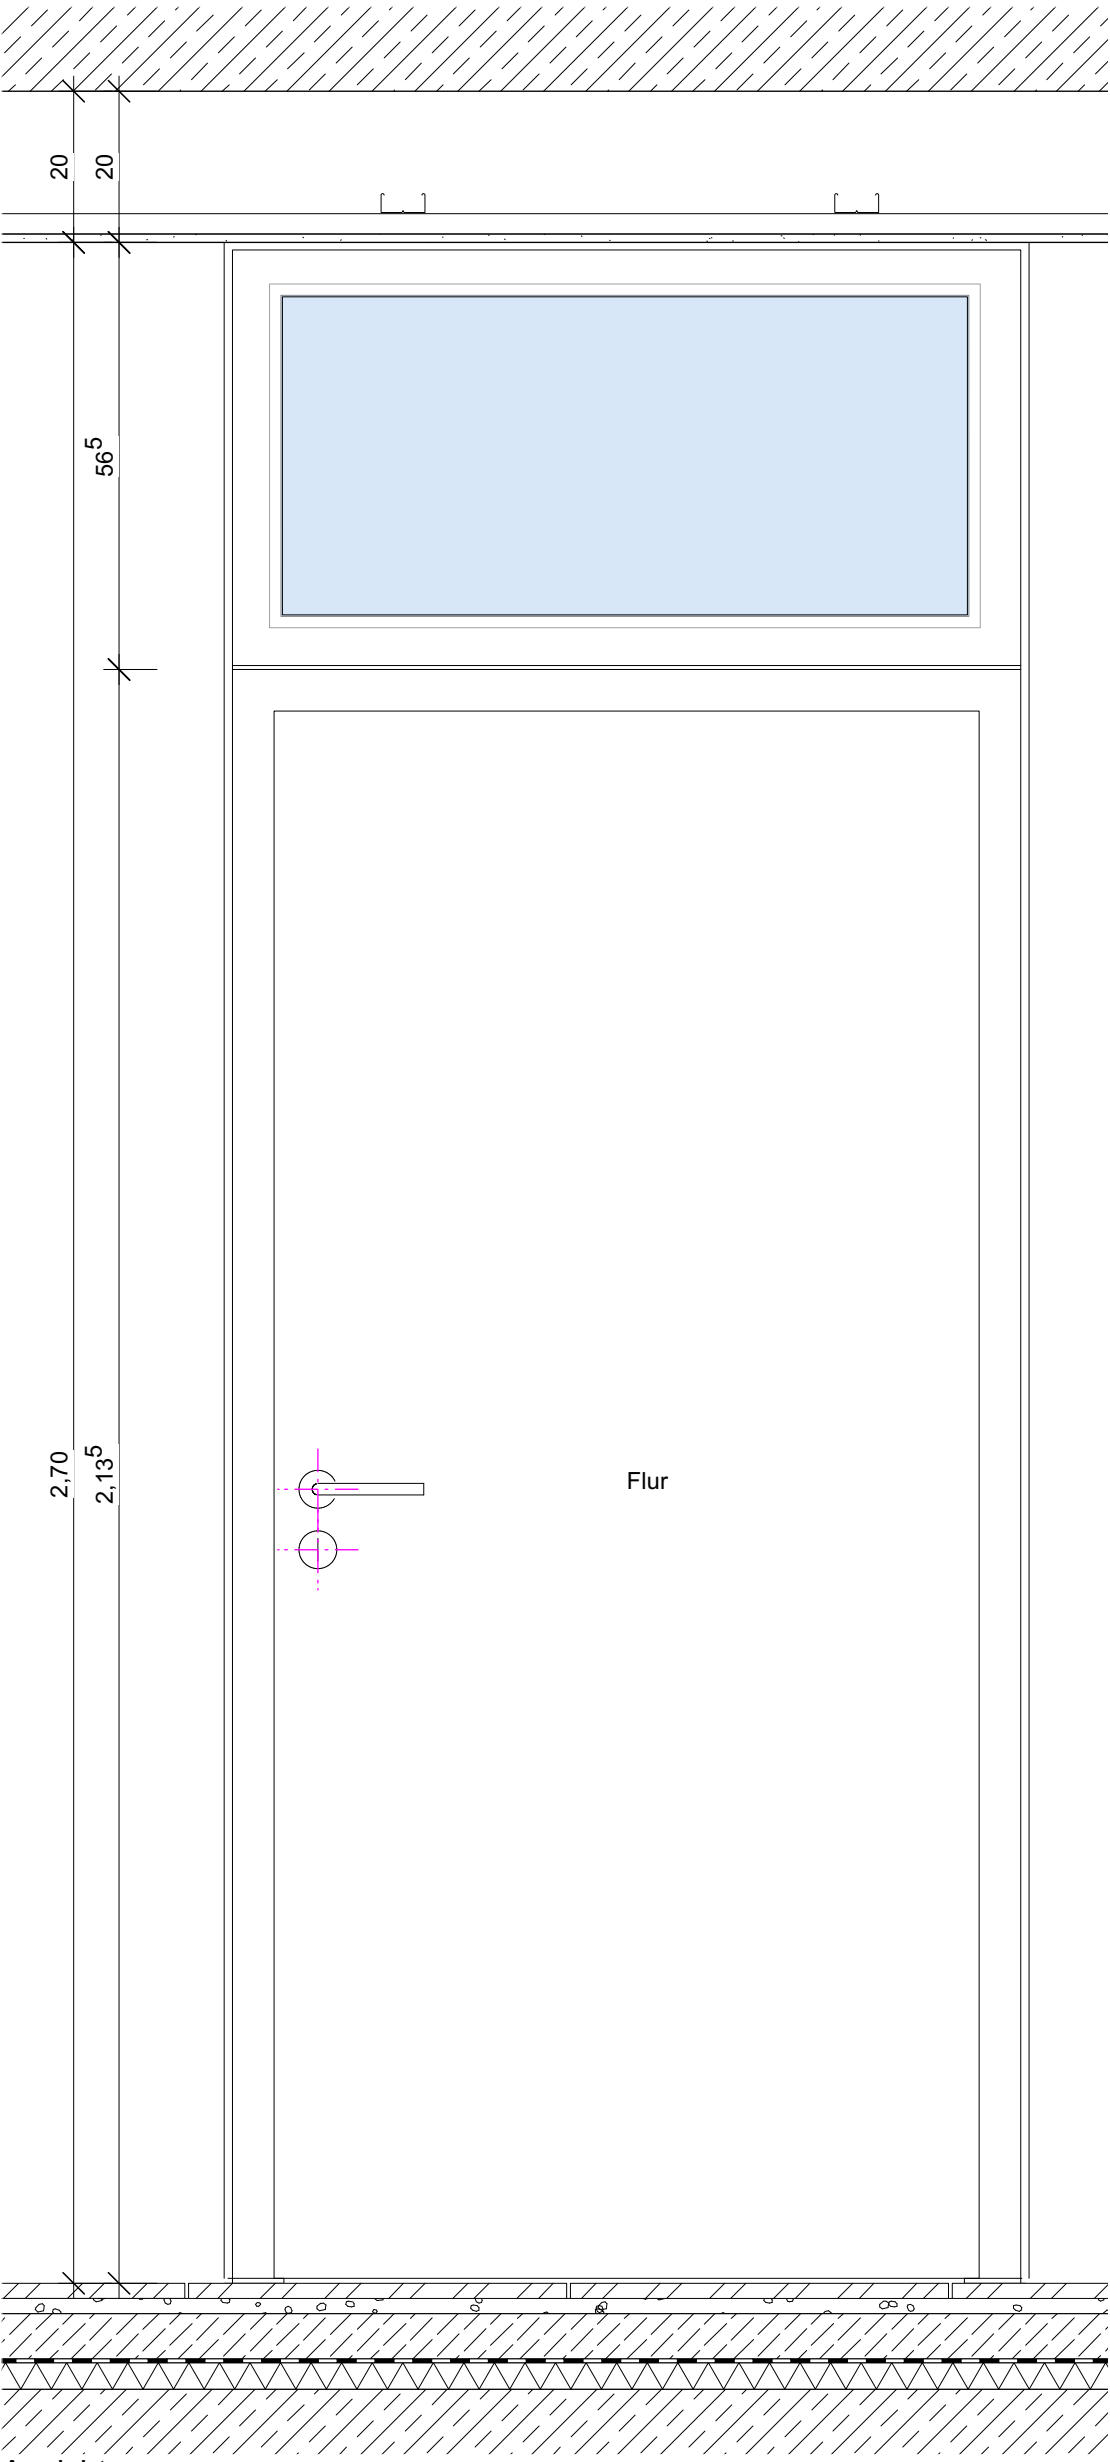



Ansicht

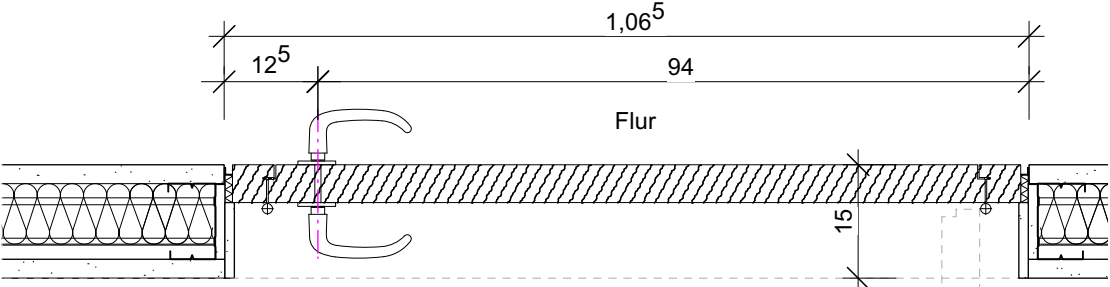

Grundriss

	0167 Altes Landratsamt Erding			Umbau und Erweiterung		73.208	
	Detailplanung Neubau			M =	1:20	A	
	Innentür Bürotür Trockenbauwand			Dat.	29.10.2025		
	Änd. / Planausg.	a = b =	c = d =	gez.	ja		



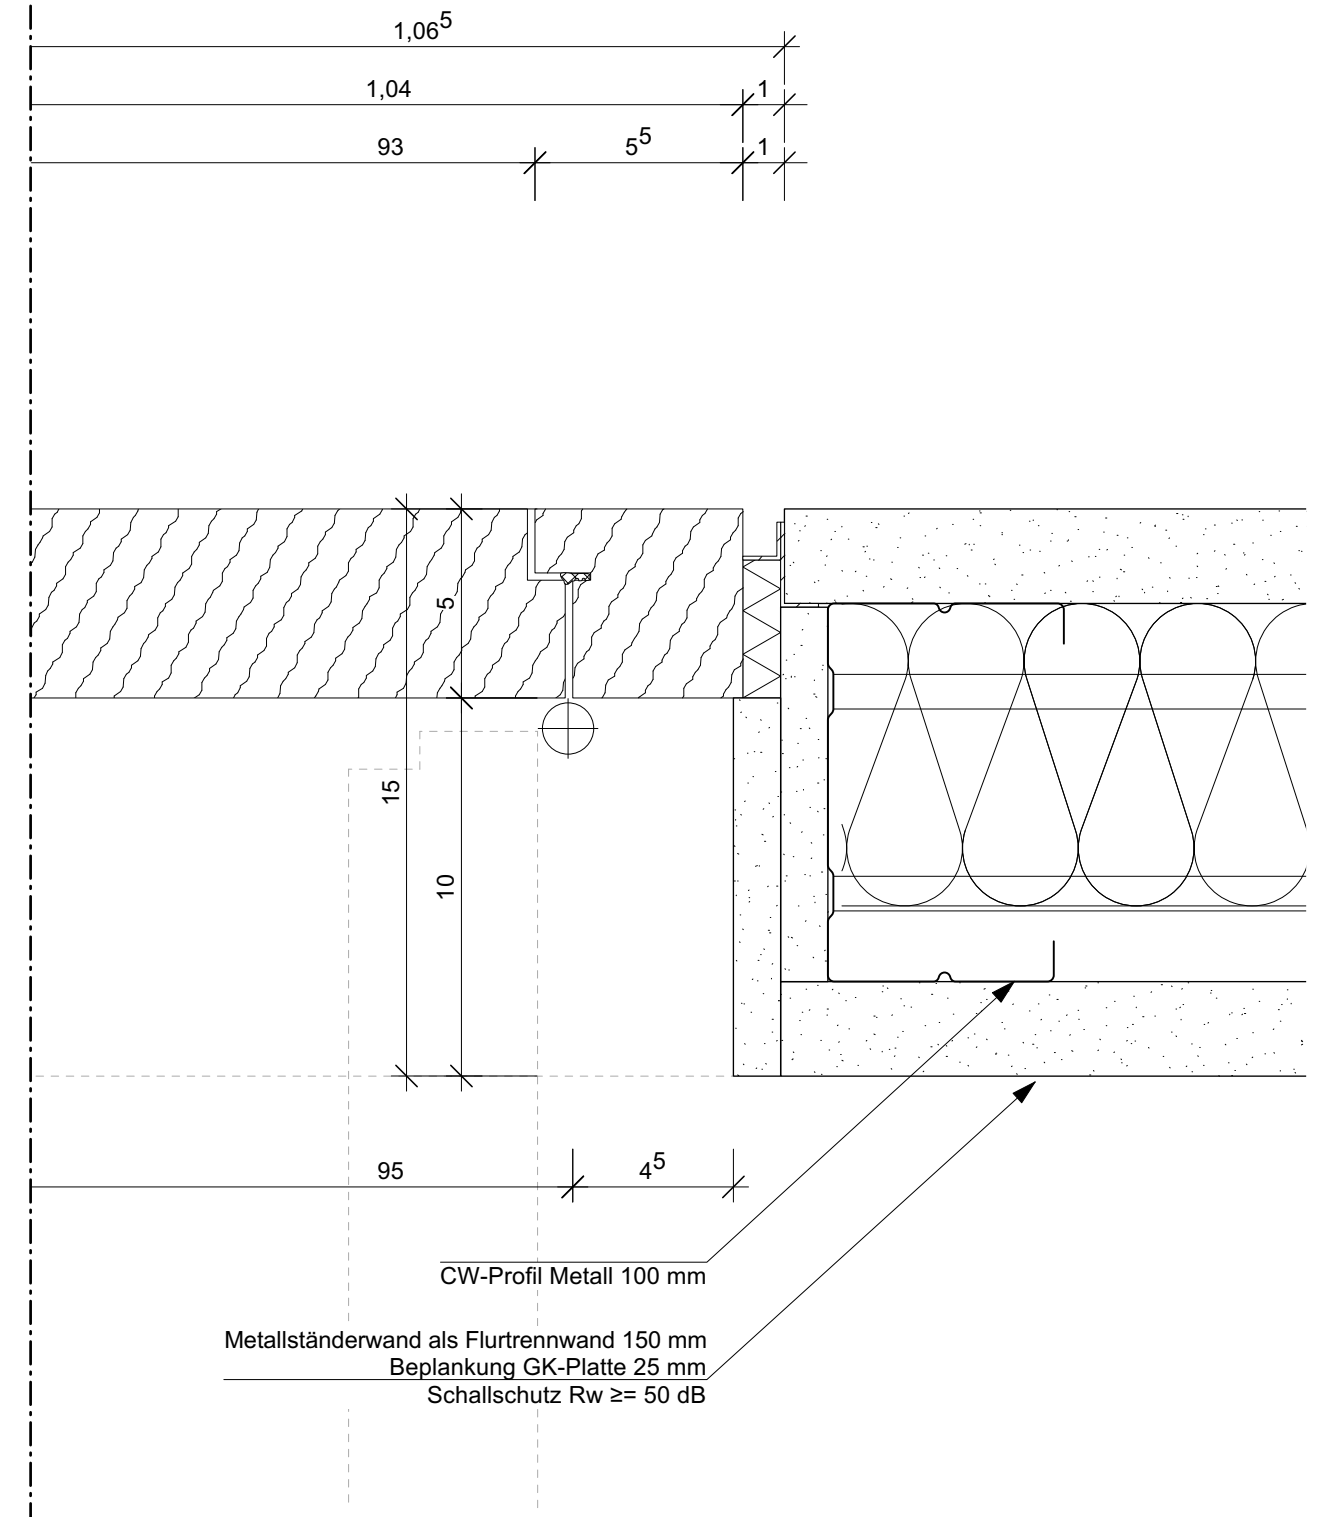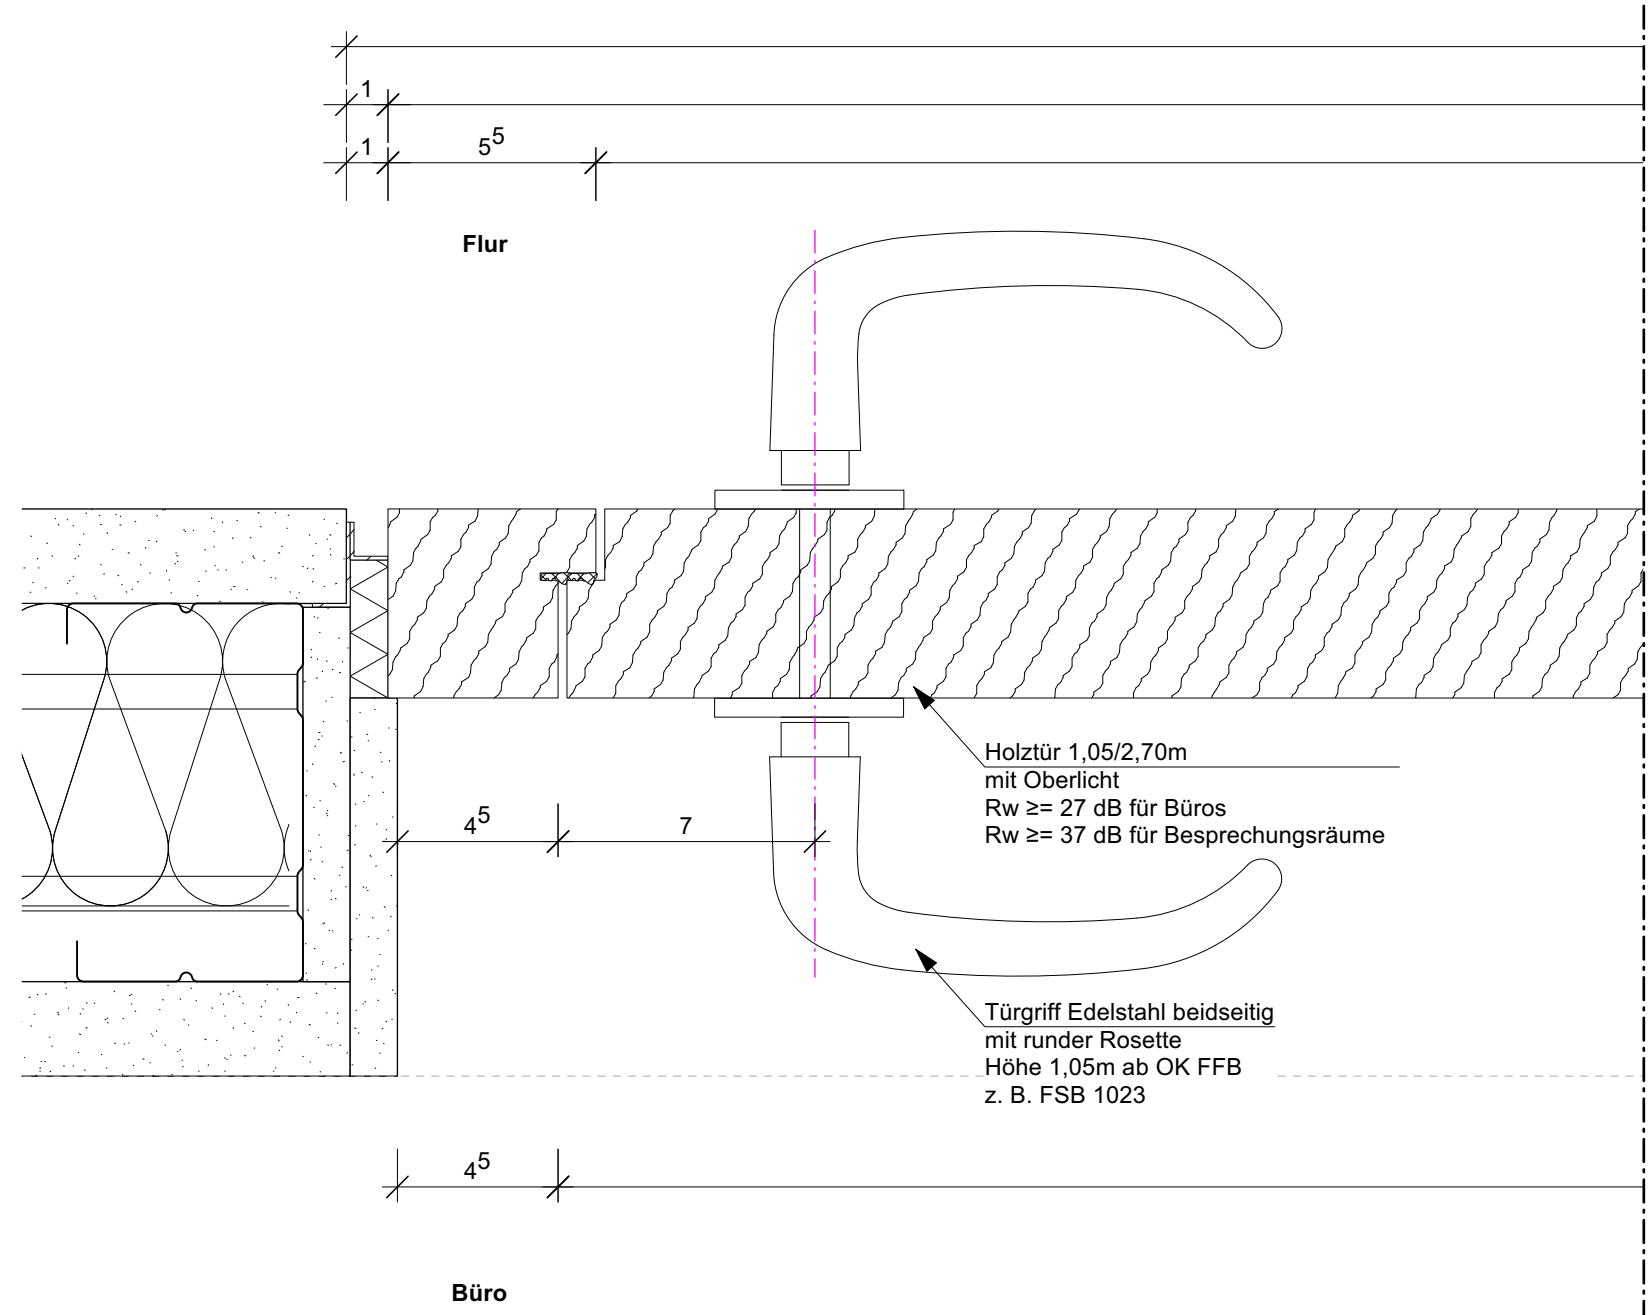

	0167 Altes Landratsamt Erding			Umbau und Erweiterung		73.208 C
	Detailplanung Neubau			M =	1:2	
	Innentür Neubau Trockenbauwand			Dat.	29.10.2025	
	Grundriss Bürotür			gez.	ja	
Änd. / Planausg.		a = b =	c = d =			