




	0167 Altes Landratsamt Erding			Umbau und Erweiterung		74.100 E
	Detailplanung Palais Schnitt 1-1 1.OG - 2.OG TRH			M =	1:25	
				Dat.	30.05.2025	a
	Änd. / Planausg.	a = 03.06.2025 b =	c = d =	gez.	ja	

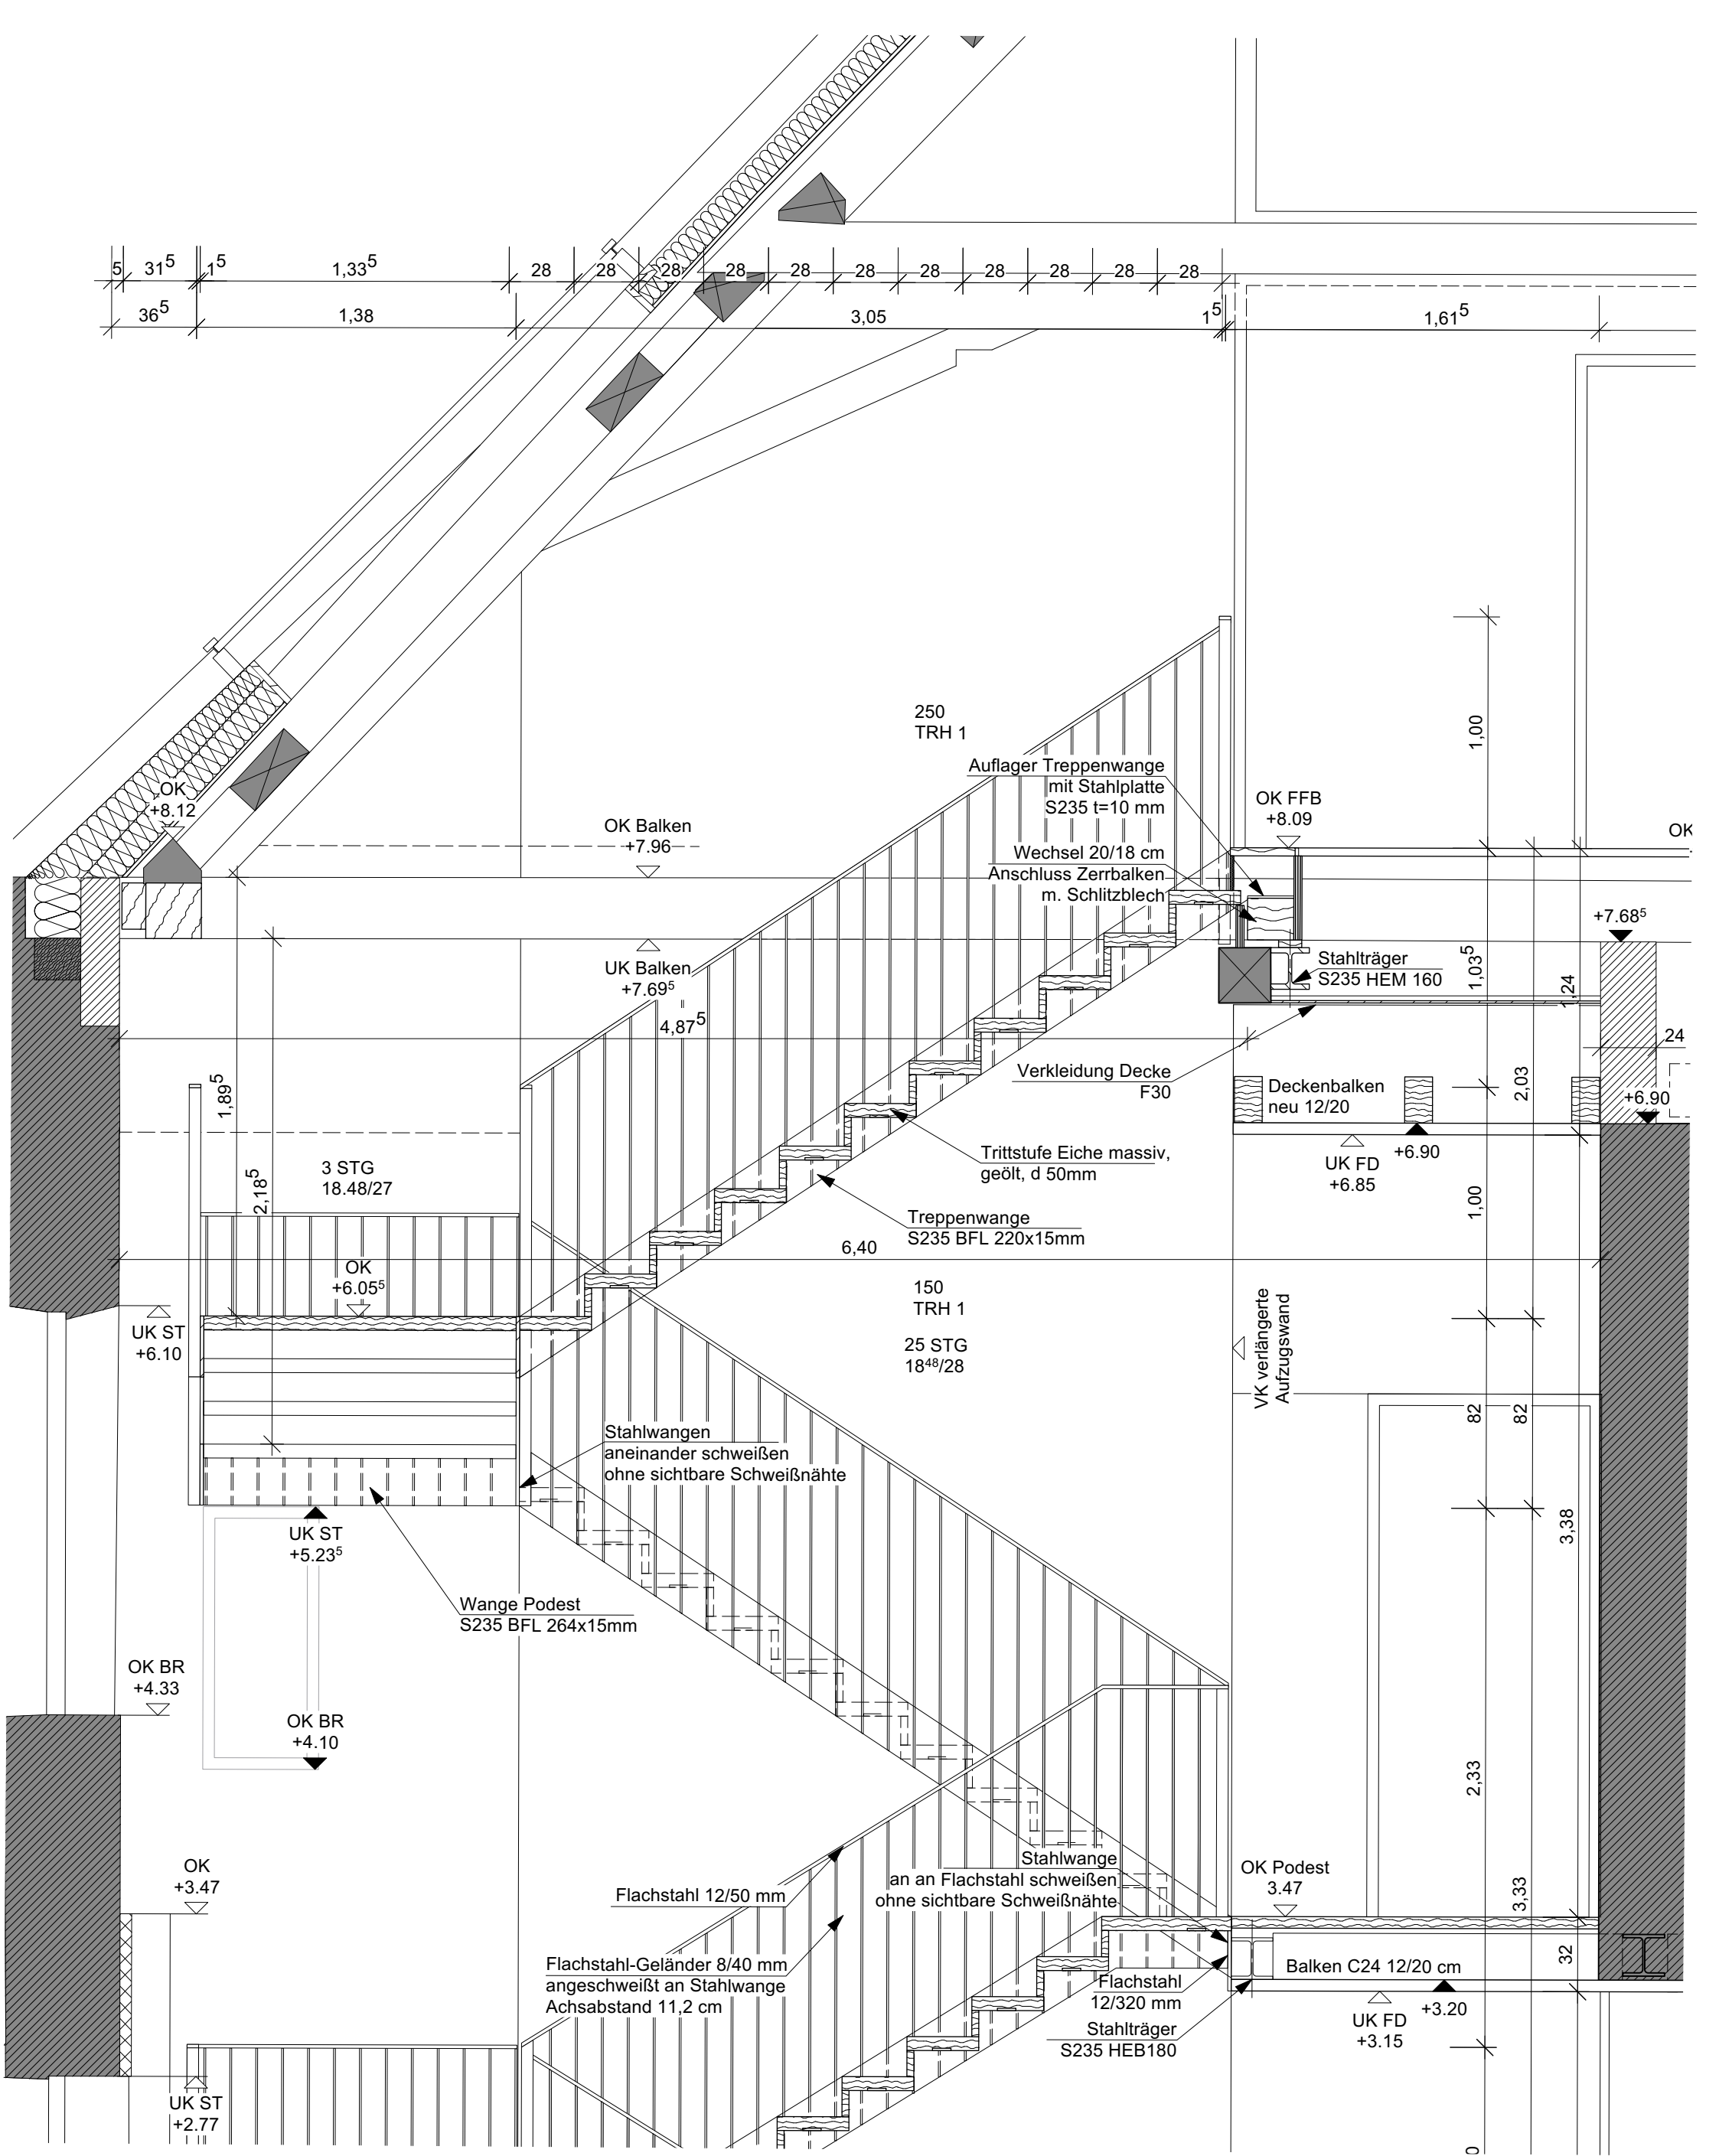


	0167 Altes Landratsamt Erding			Umbau und Erweiterung		74.100 G
	Detailplanung Palais Schnitt 2-2 1.OG - 2.OG TRH			M =	1:25	
				Dat.	30.05.2025	a
	Änd. / Planausg.	a = 03.06.2025 b =	c = d =	gez.	ja	

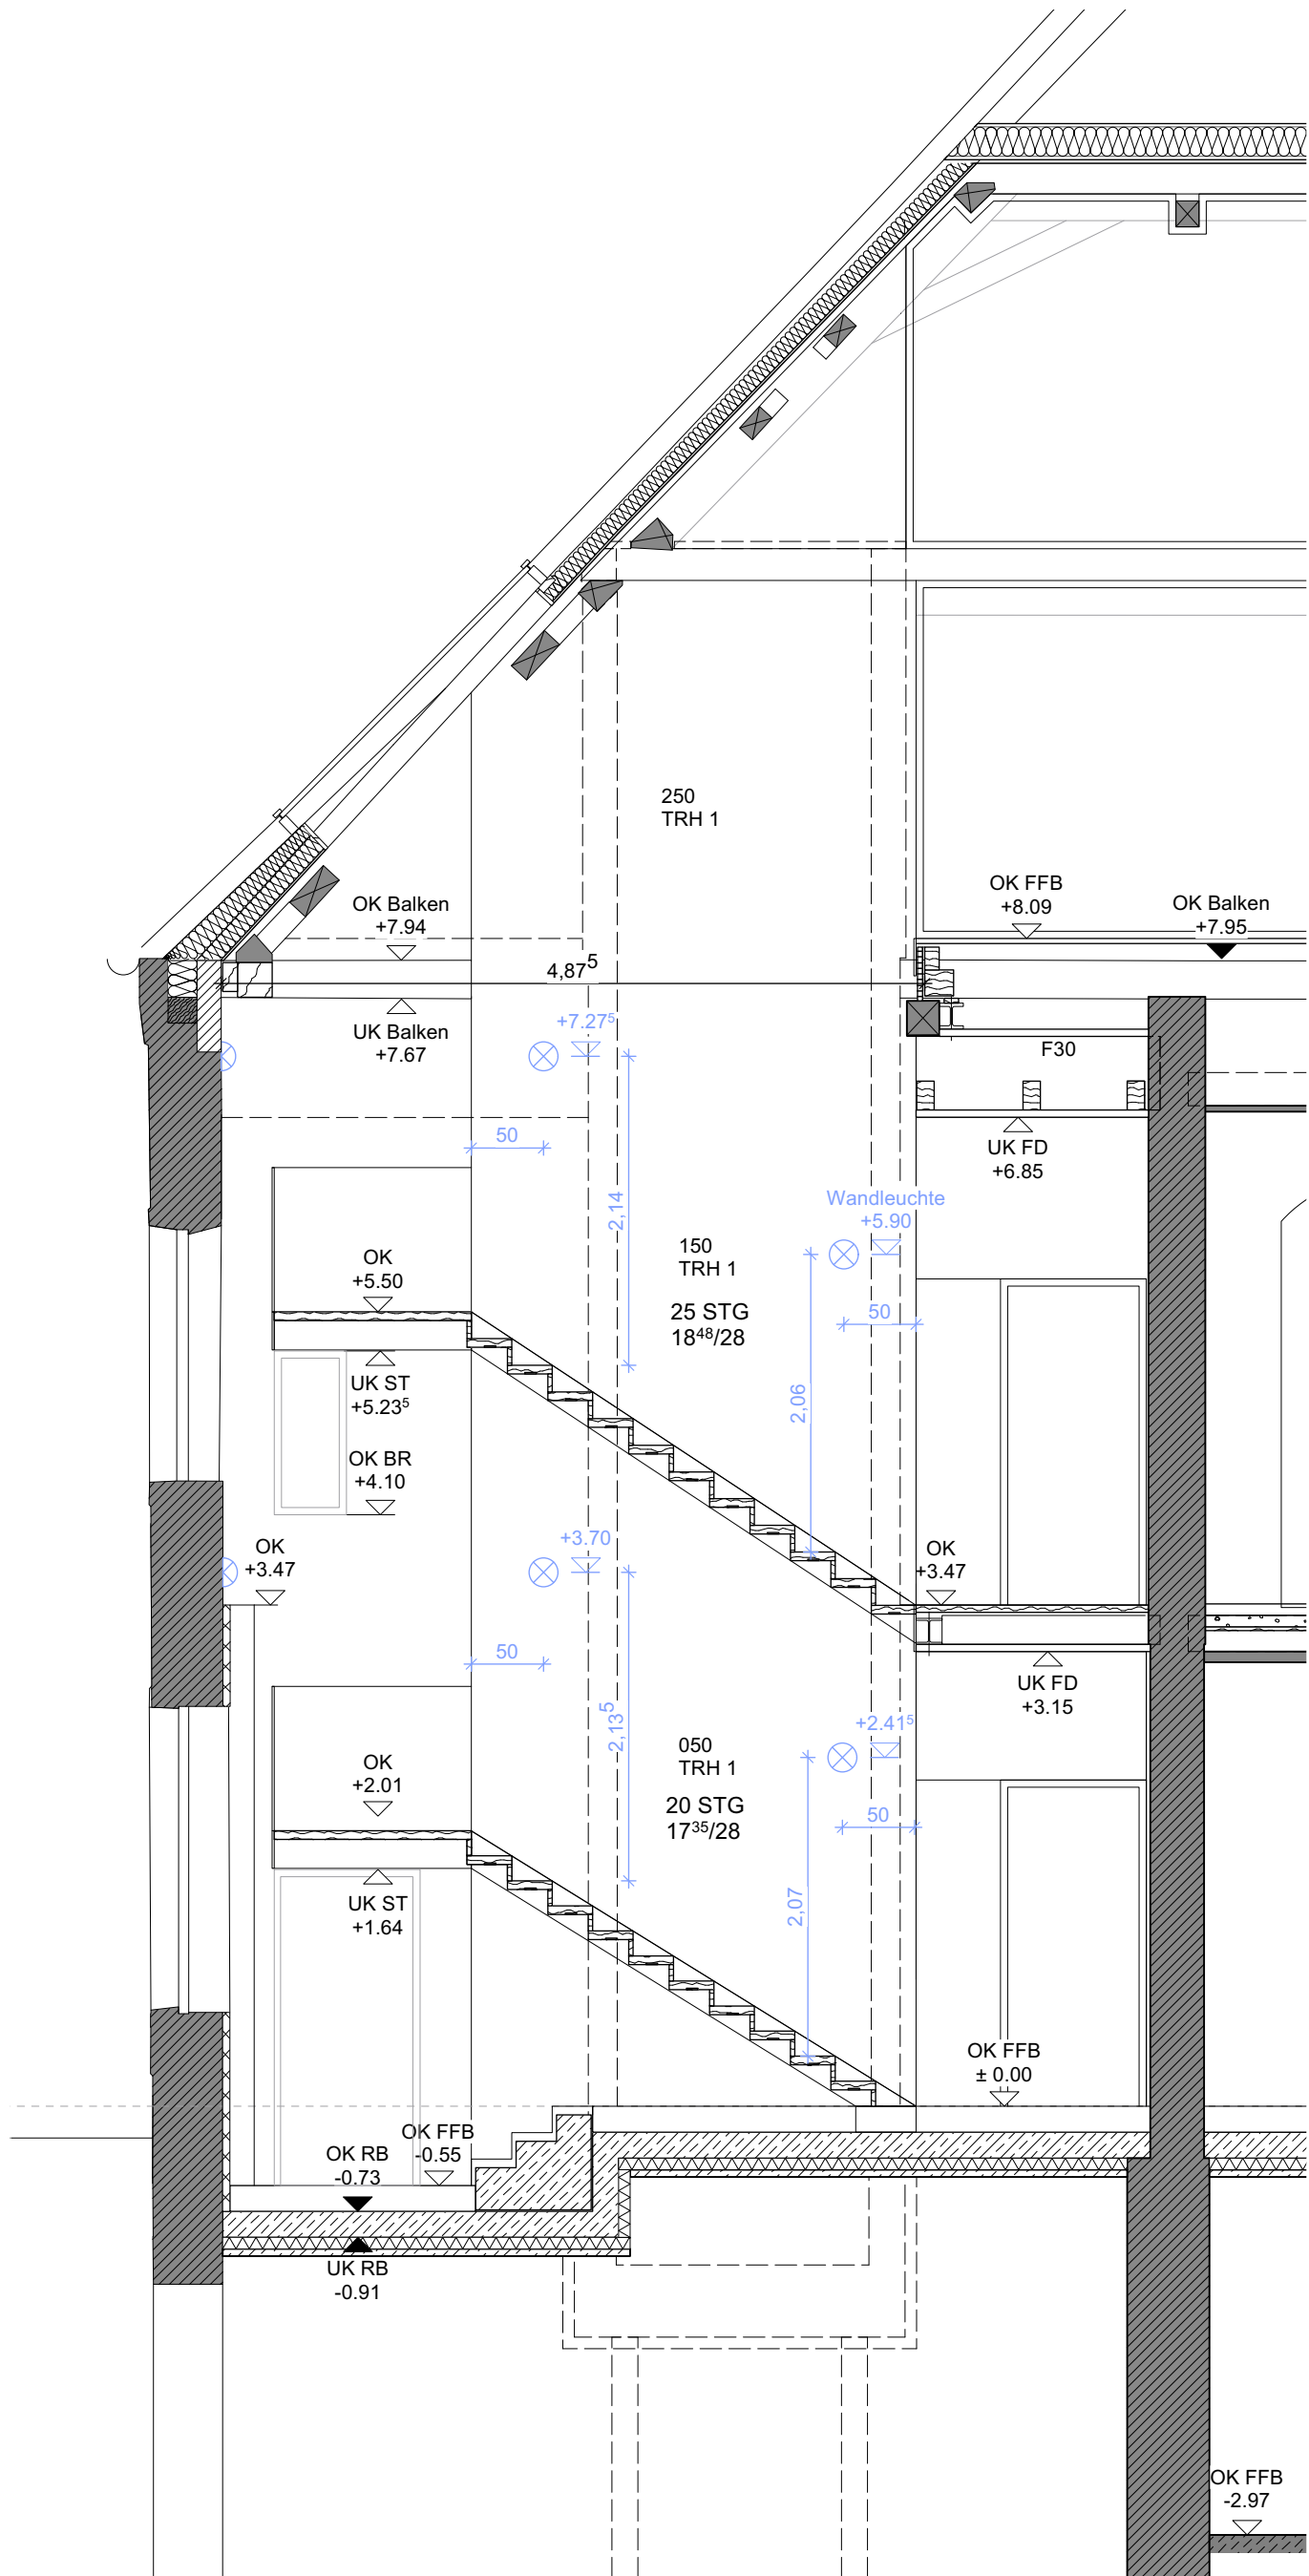


	0167 Altes Landratsamt Erding			Umbau und Erweiterung		74.100 H
	Detailplanung Palais TRH Schnitt 3-3 Wandansicht Nord			M =	1:50	
				Dat.	16.01.2025	
	Änd. / Planausg.	a = b =	c = d =	gez.	ja	

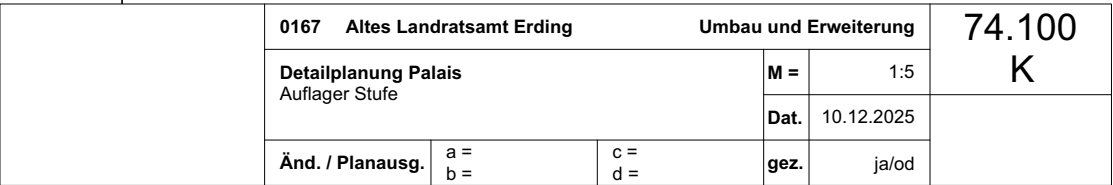

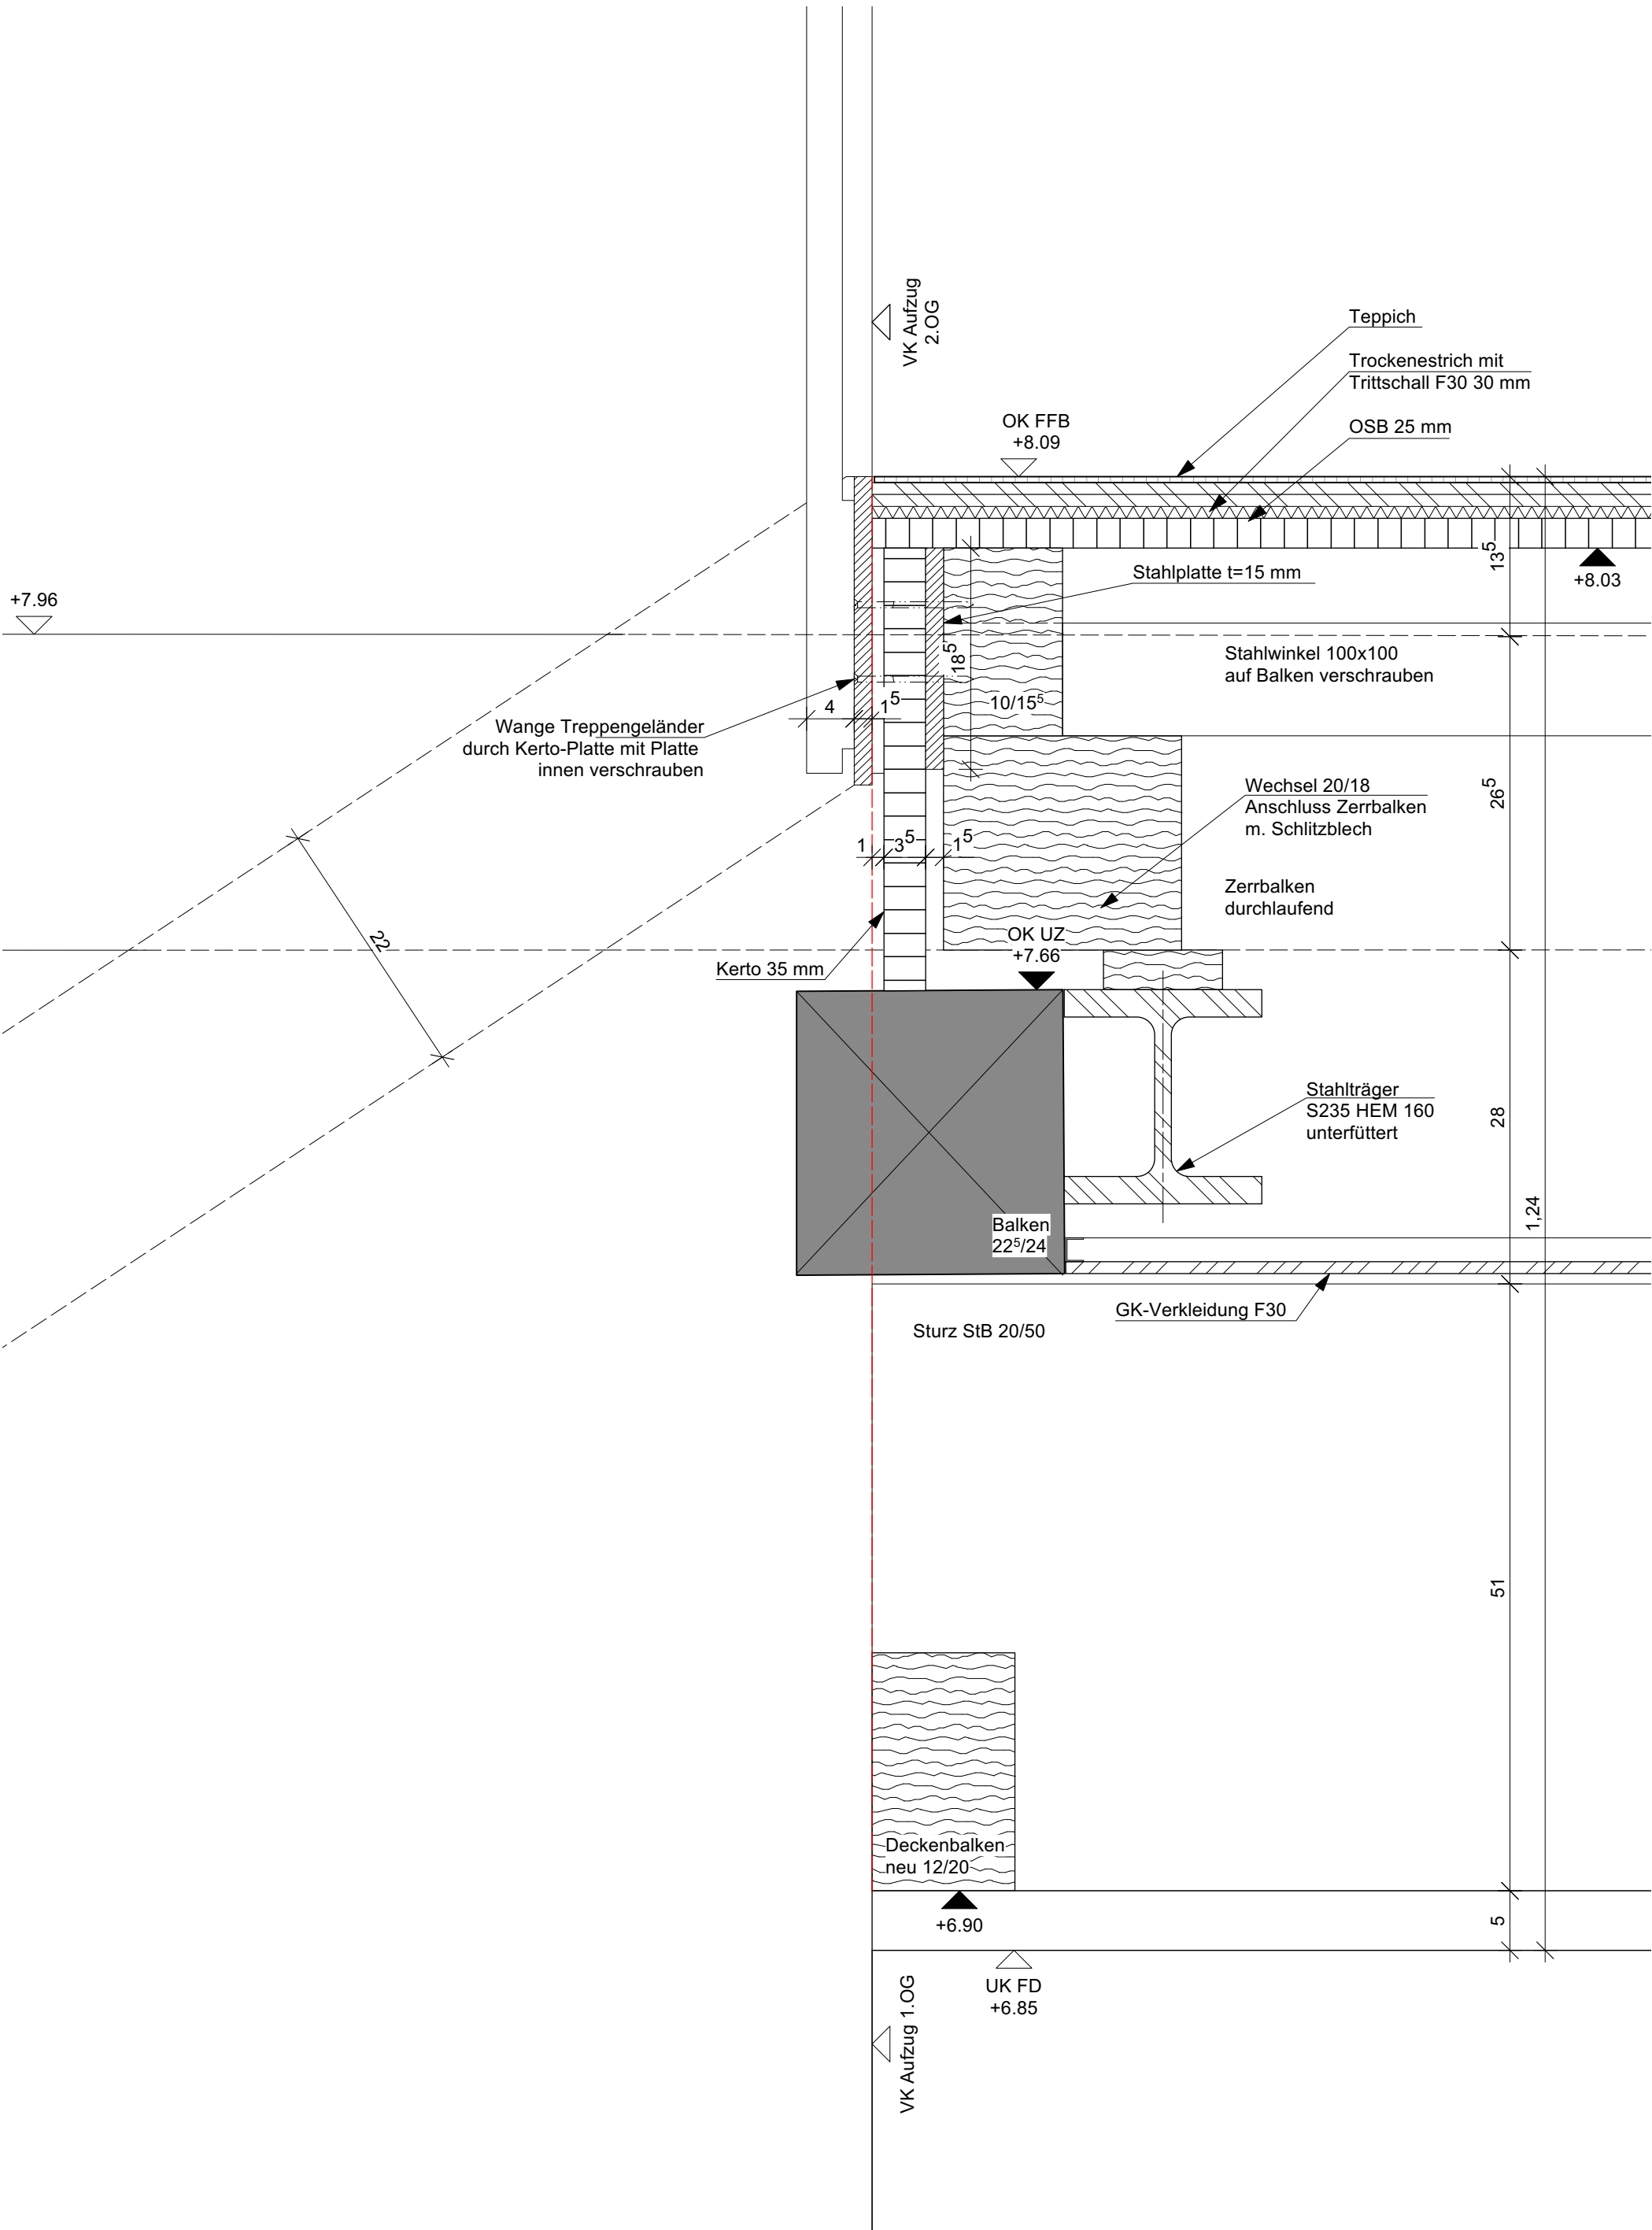

	0167 Altes Landratsamt Erding				Umbau und Erweiterung		74.100 K
	Detailplanung Palais Auflager Stufe				M =	1:5	
	Änd. / Planausg.				Dat.	10.12.2025	a
	a = 28.01.2026 b =				gez.	ja/od	

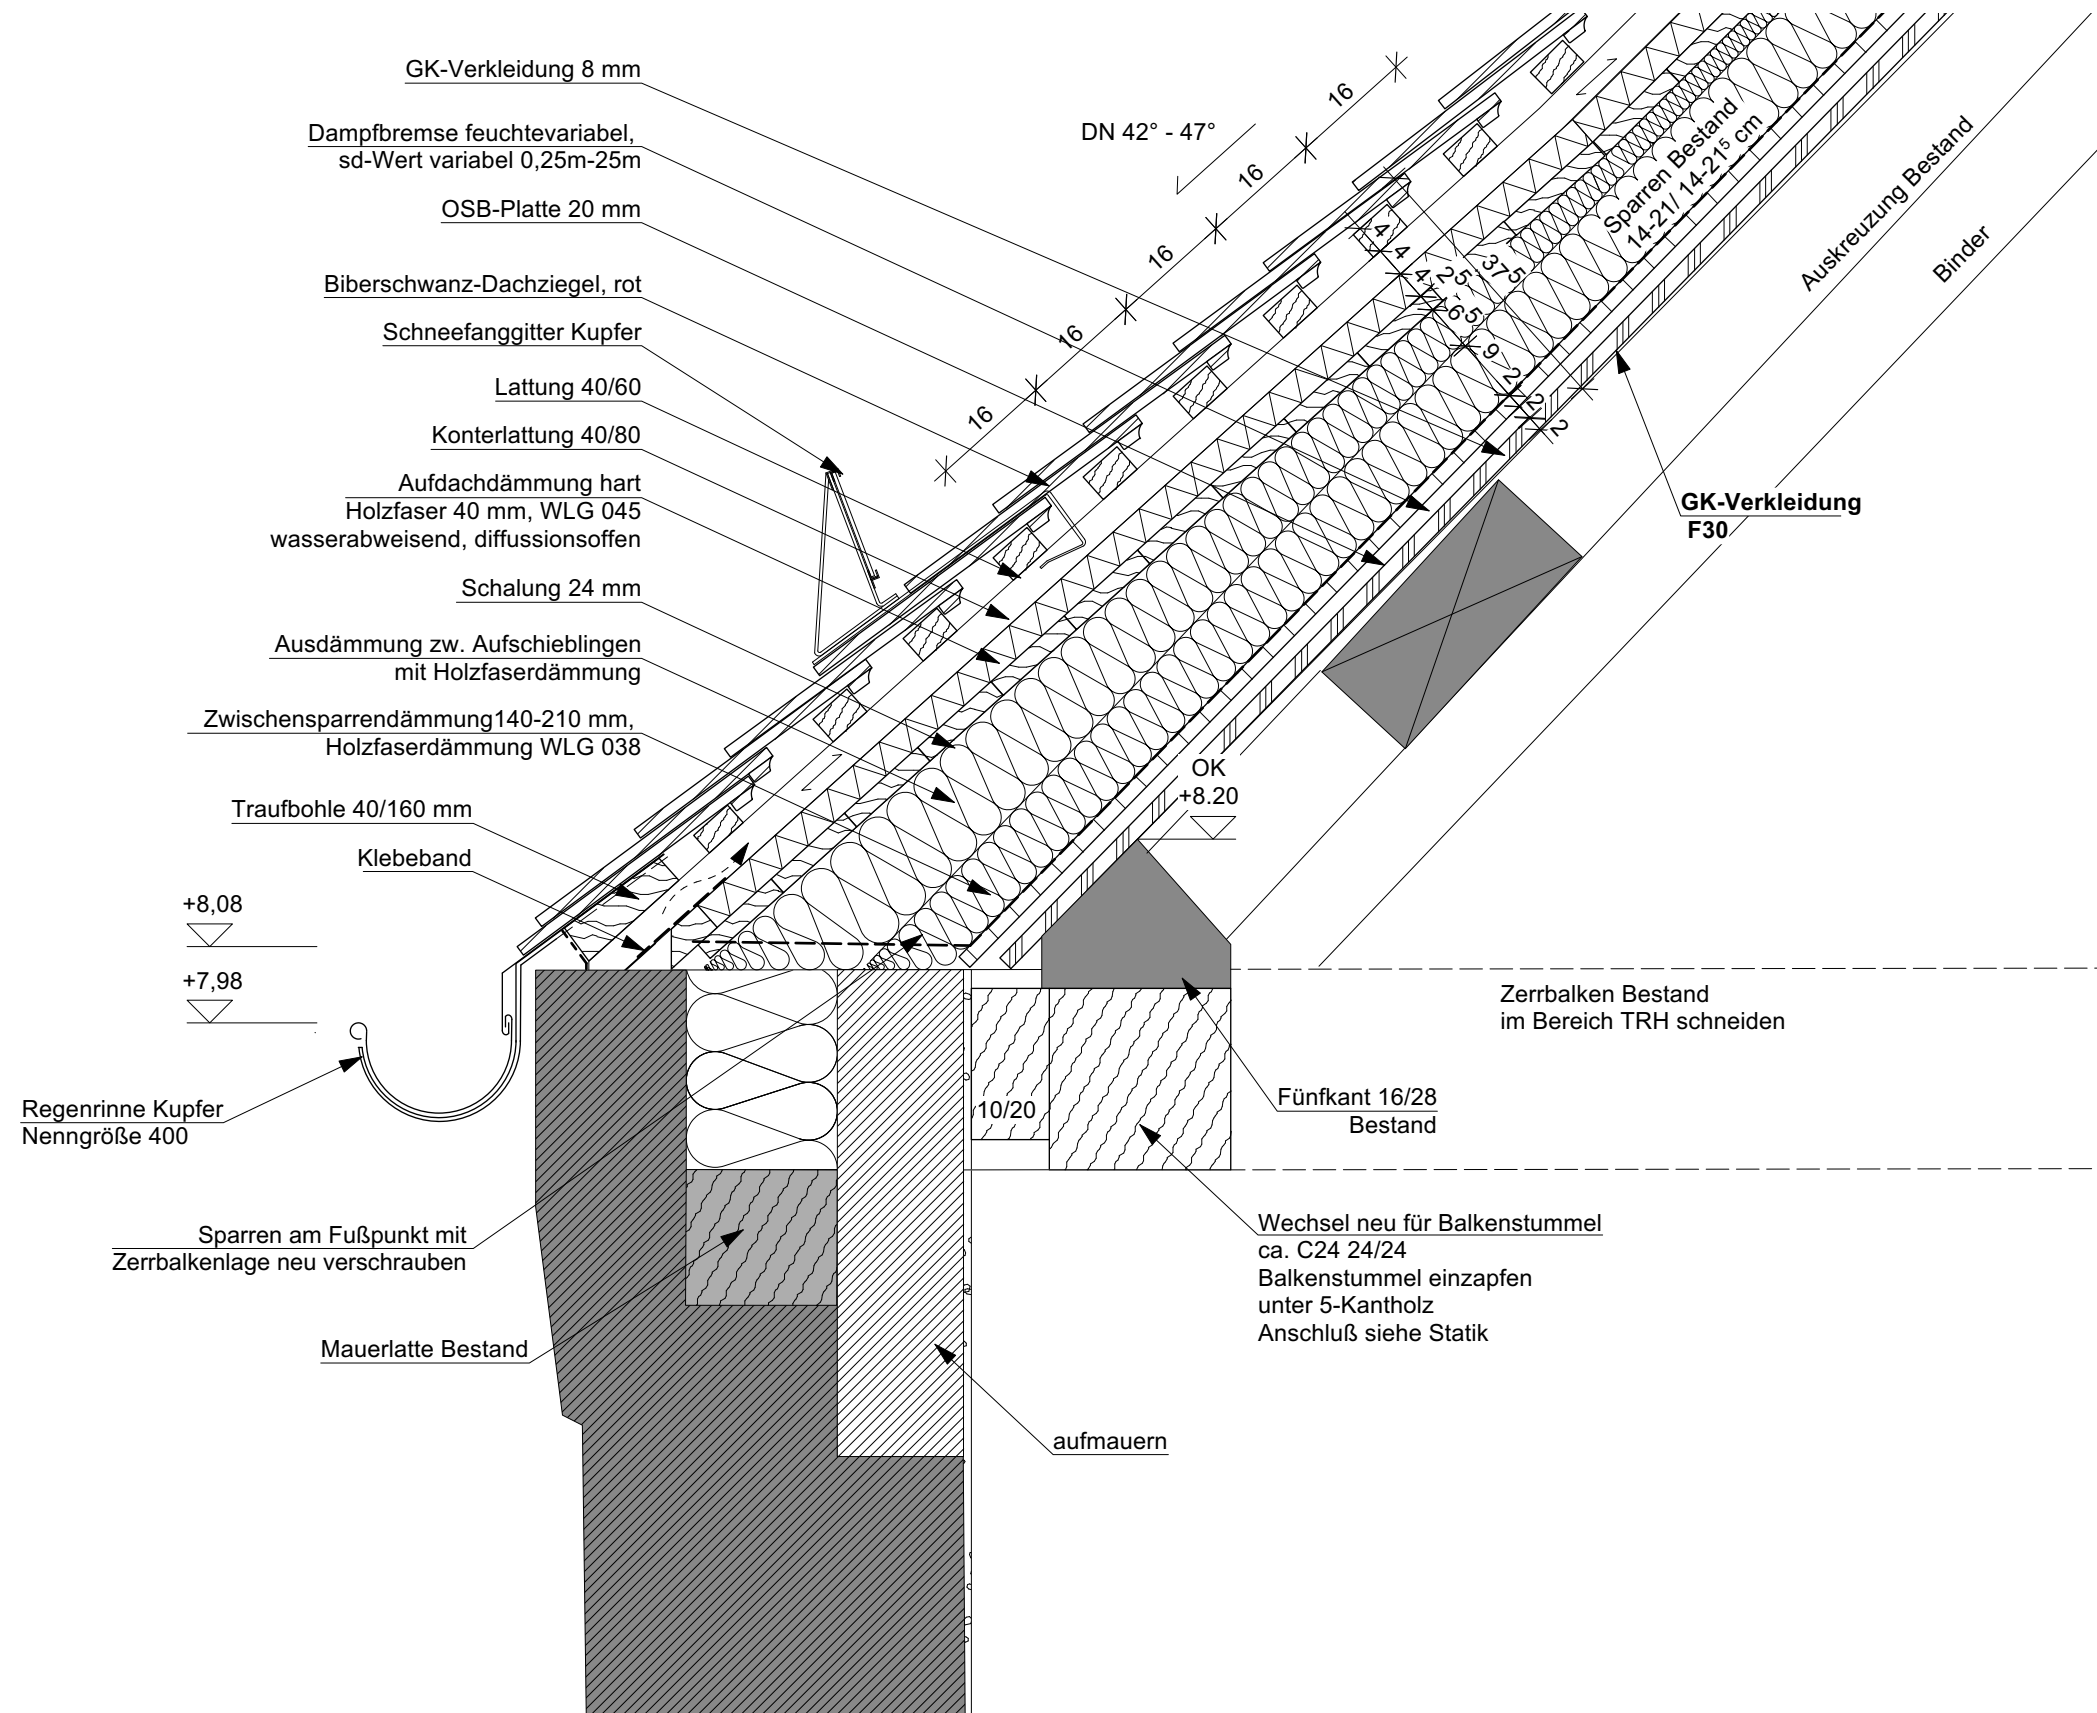

0167 Altes Landratsamt Erding		Umbau und Erweiterung		74.100 T
Detailplanung Palais Schnitt 2-2 TRH Detail		M =	1:25	
Änd. / Planausg.		a = b =	c = d =	gez. od
		Dat. 17.12.2025		