



Grundriss Treppe 1.OG

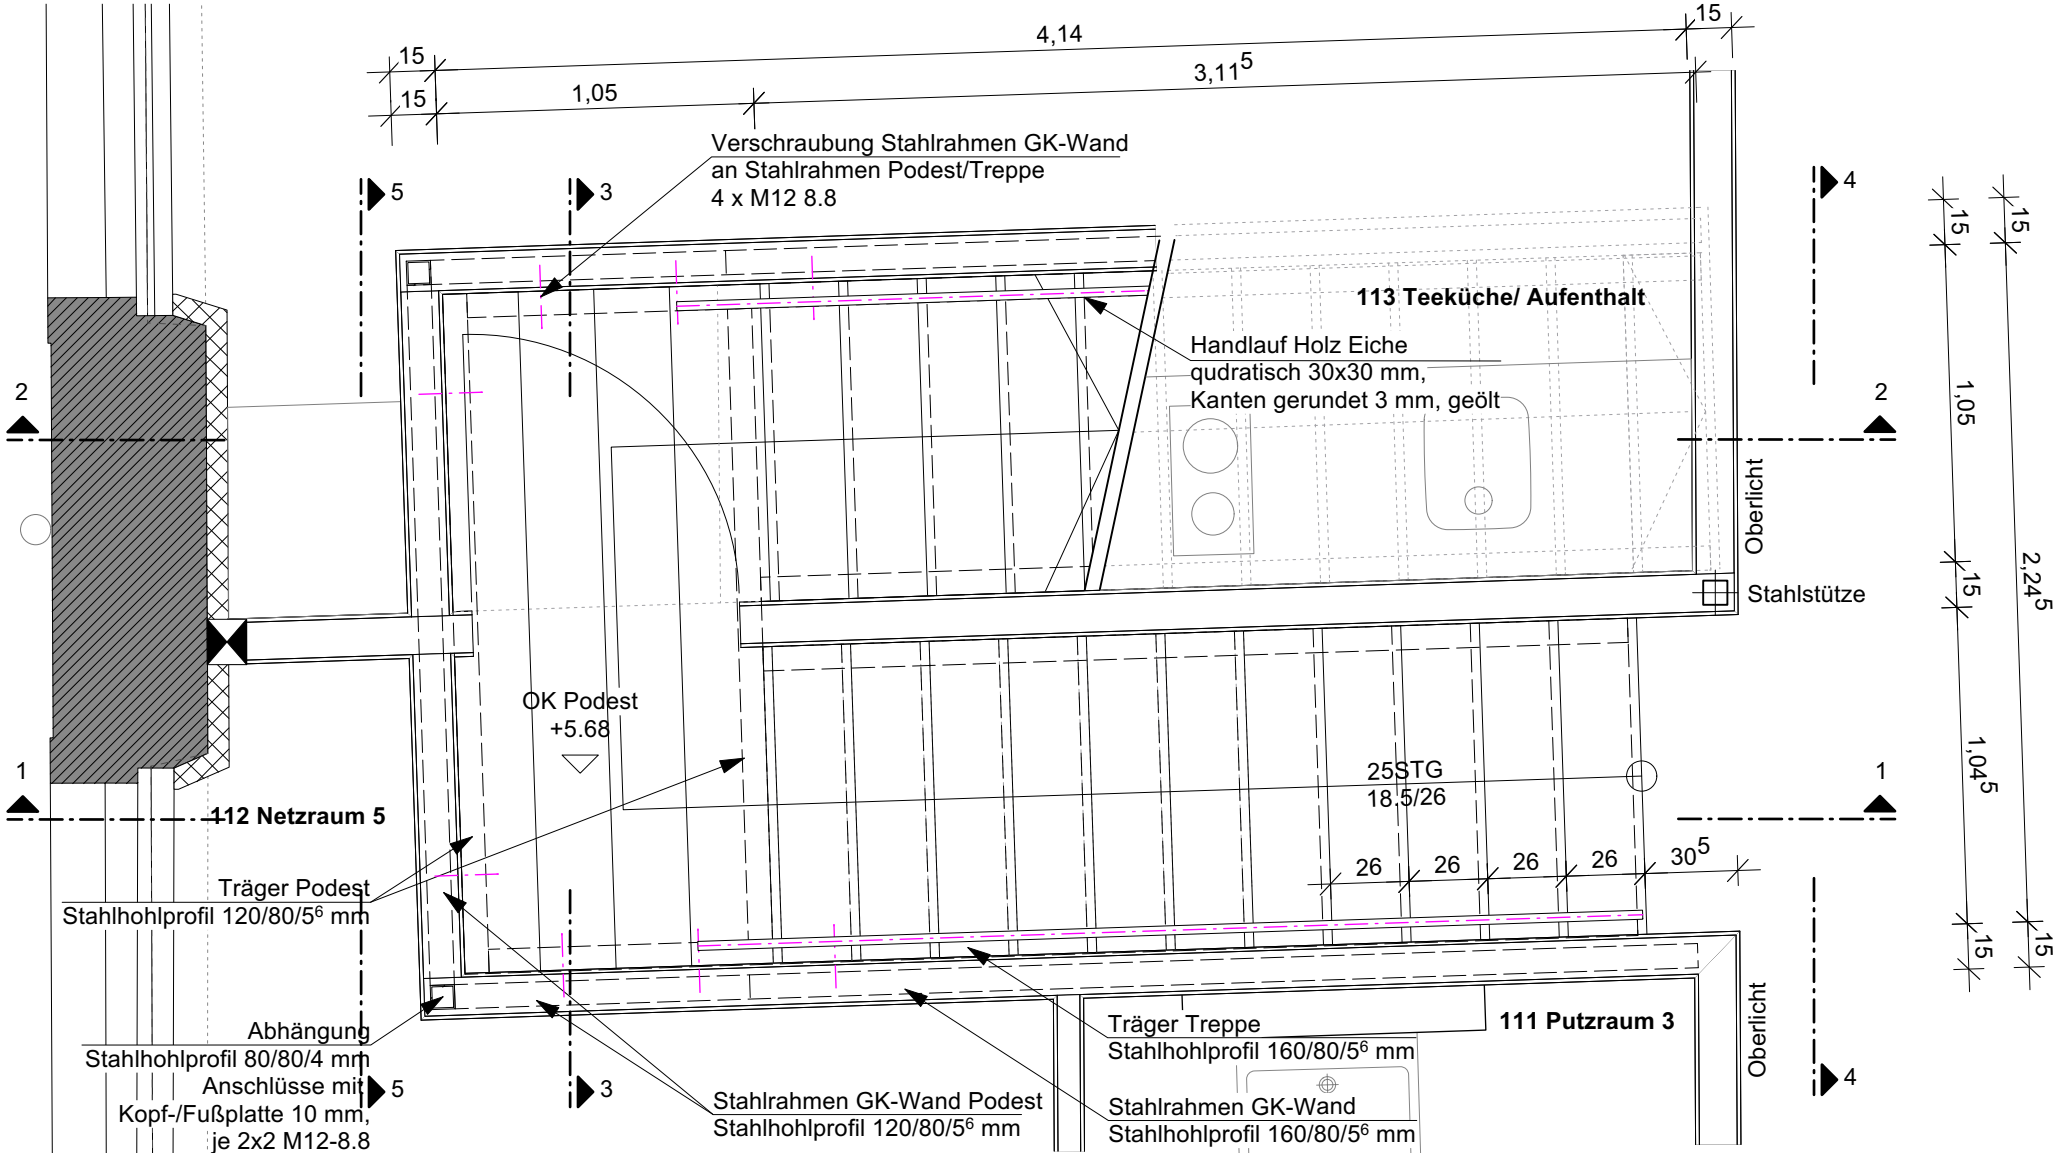



Grundriss Treppe Podest

	0167 Altes Landratsamt Erding		Umbau und Erweiterung		74.101 A
	Detailplanung Palais		M =	1:25	
	Grundriss Fluchttreppe 1.OG		Dat.	25.11.2025	
	Änd. / Planausg.	a = b =	c = d =	gez.	ja/od

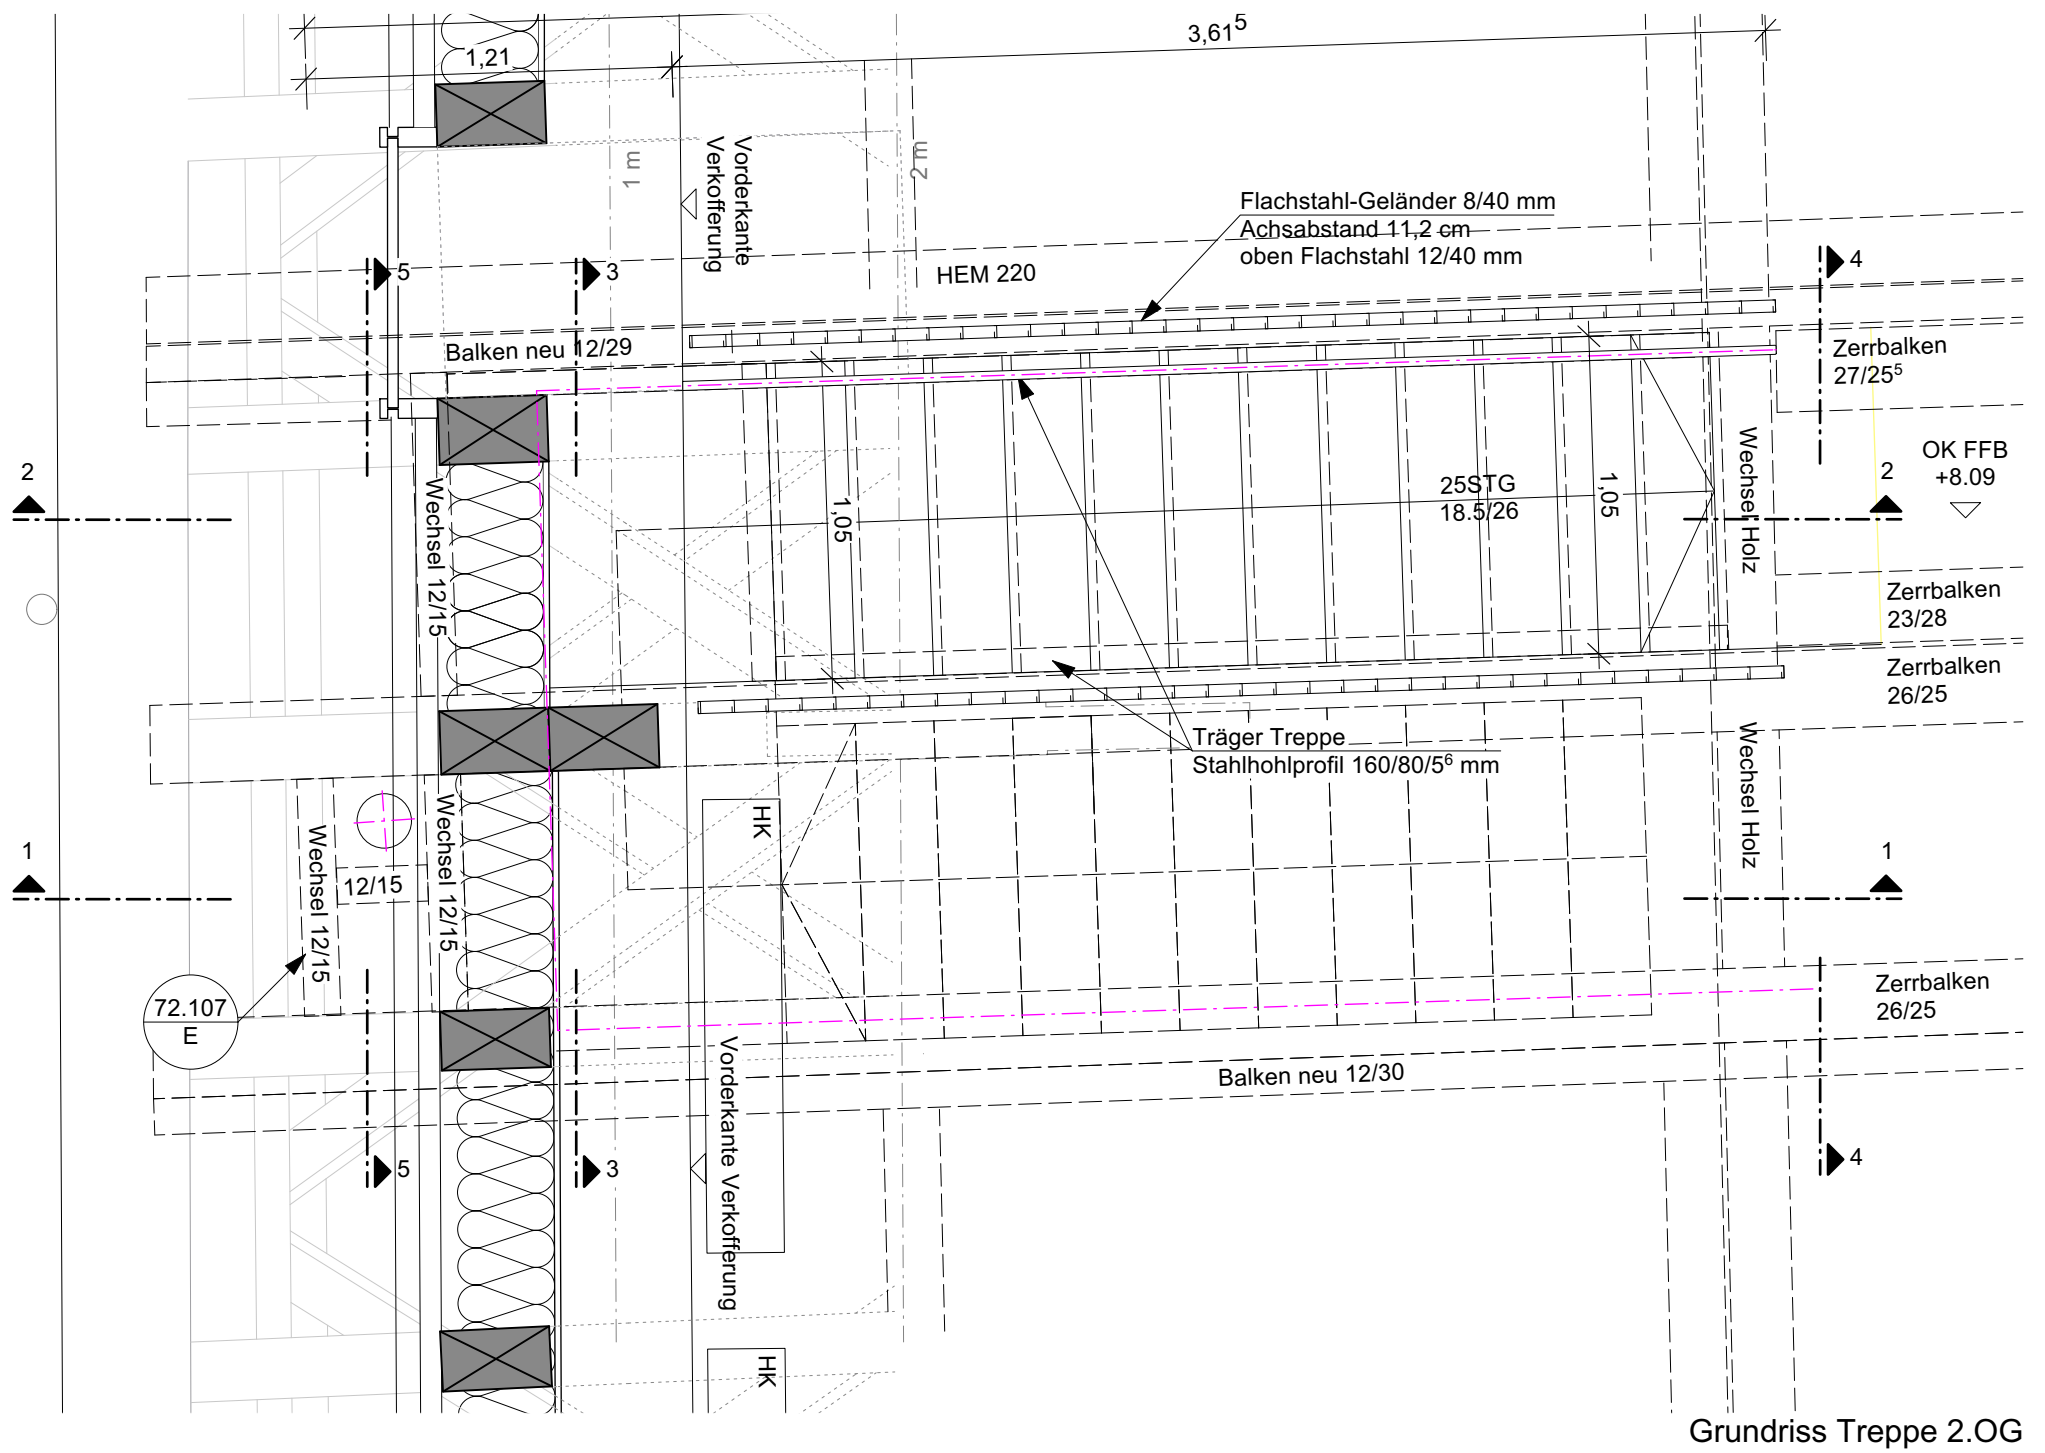

	0167 Altes Landratsamt Erding		Umbau und Erweiterung		74.101 B
	Detailplanung Palais Grundriss Fluchttreppe 2.OG			M = 1:25	
				Dat. 25.11.2025	
	Änd. / Planausg.	a = b =	c = d =	gez. ja/od	

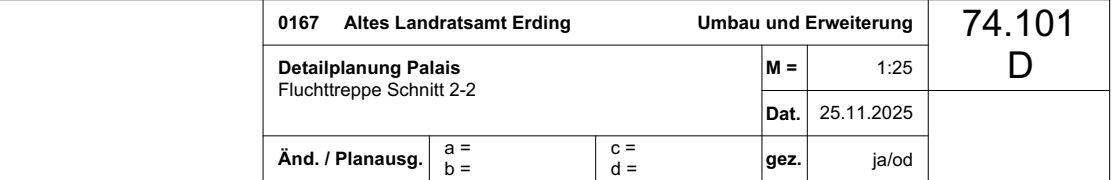

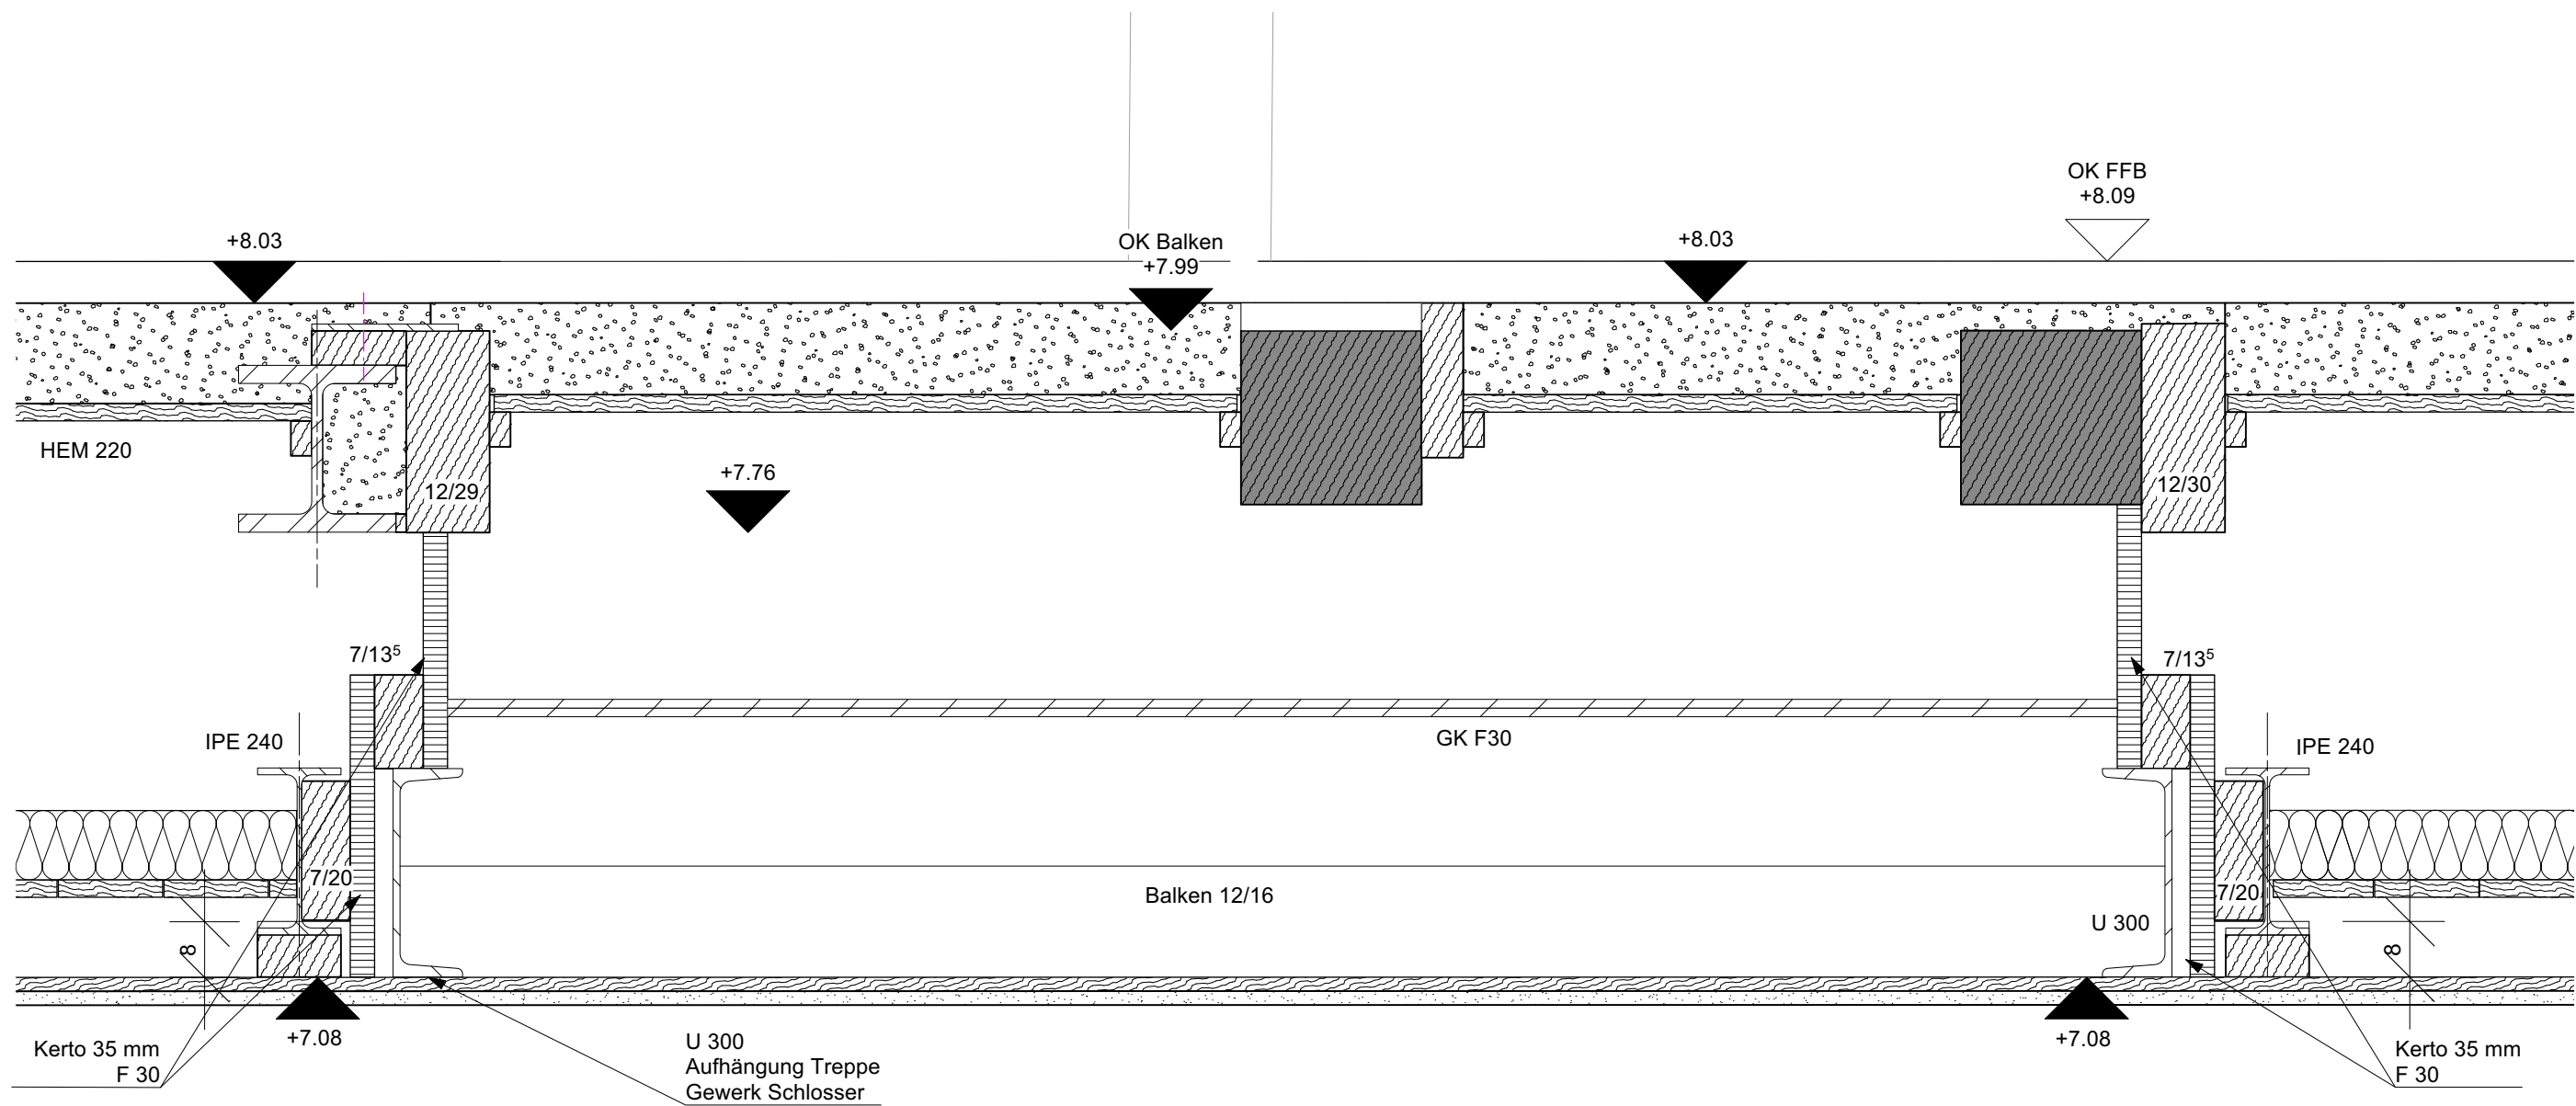

Schnitt 4-4

	0167 Altes Landratsamt Erding			Umbau und Erweiterung		74.101 F
	Detailplanung Palais Fluchttreppe Schnitt 4-4			M =	1:10	
				Dat.	25.11.2025	a
	Änd. / Planausg.	a = b =	c = d =	gez.	ja/od	