


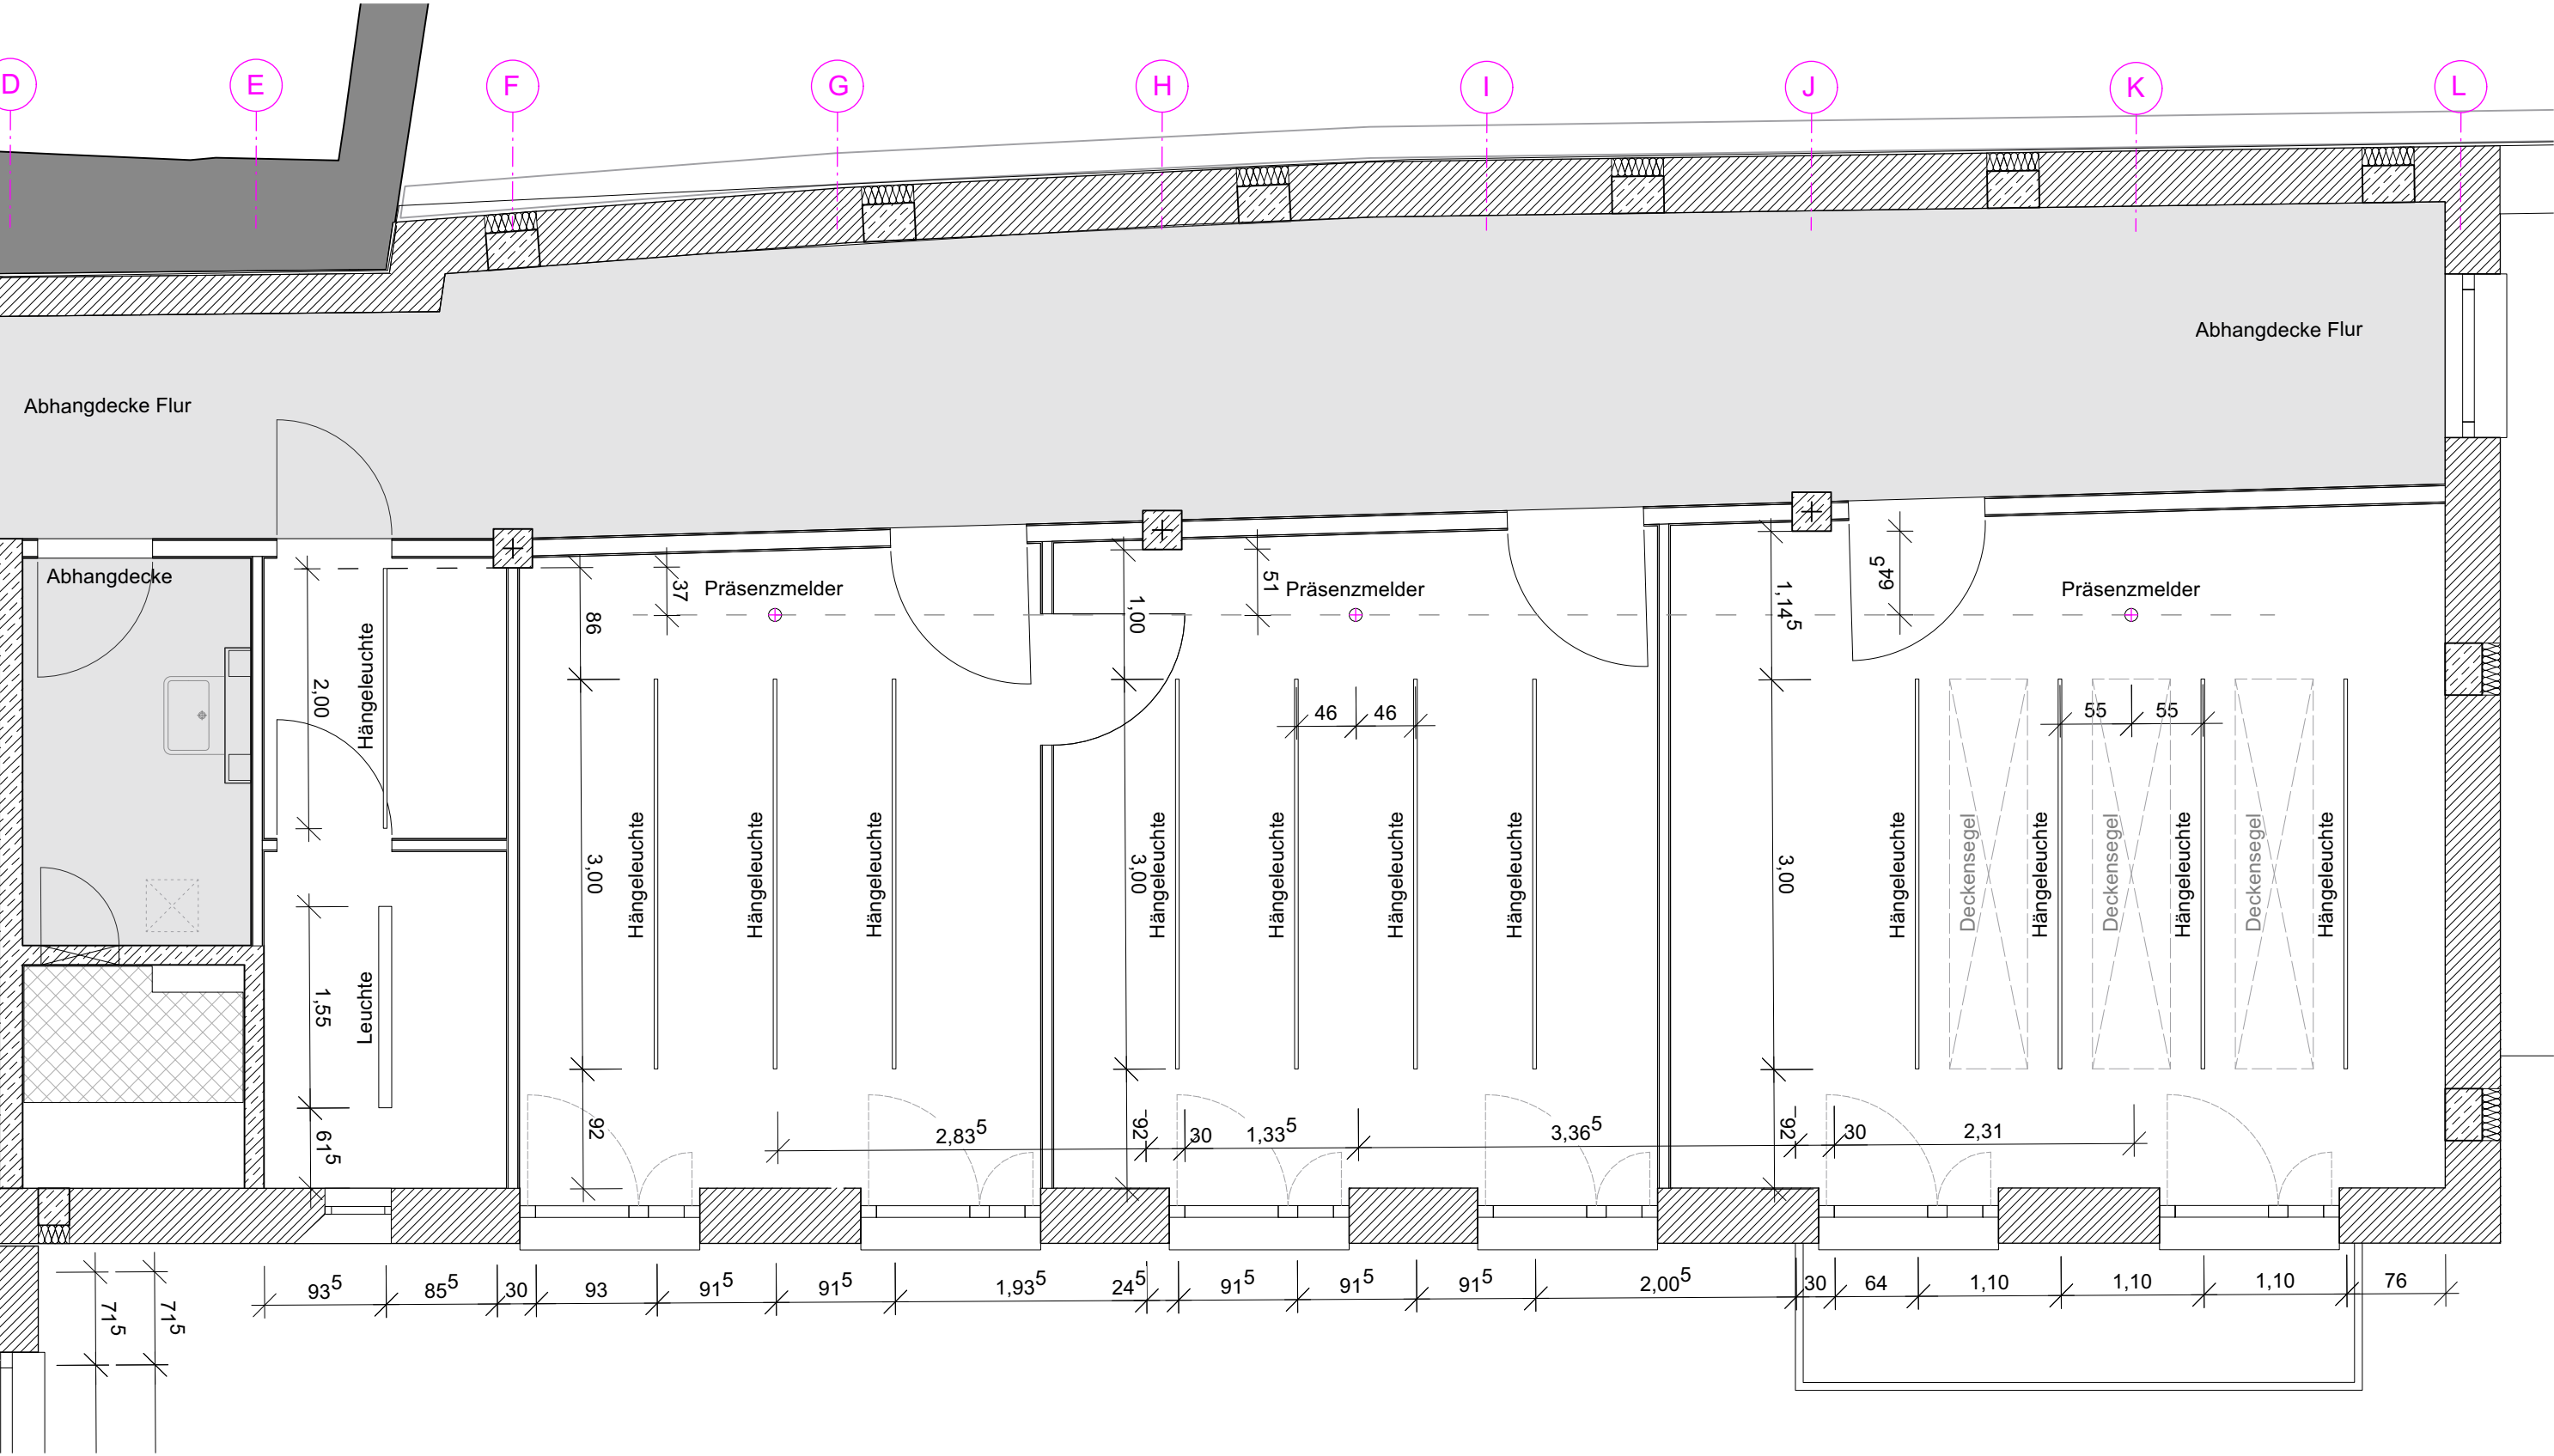

	0167 Altes Landratsamt Erding			Sanierung und Erweiterung		90.013 G
	Übersichtsplan Neubau Grundriss 1.OG Süd Deckenspiegel 1.OG SB-Decken			M =	1:50	
				Dat.	19.12.2025	
	Änd. / Planausg.	a = b =	c = d =	gez.	od	



0167 Altes Landratsamt Erding		Sanierung und Erweiterung		90.013 H
Übersichtsplan Neubau Grundriss 1.OG Ost Deckenspiegel 1.OG SB-Decken		M =	1:50	
Änd. / Planausg.		a = b =	c = d =	gez. od