



	0167 Altes Landratsamt Erding			Sanierung und Erweiterung		90.013 I
	Übersichtsplan Neubau Grundriss 1.OG Nord Deckenspiegel 1.OG abgehängte Decken			M =	1:50	
	Änd. / Planausg.		a = b =	c = d =	gez.	od

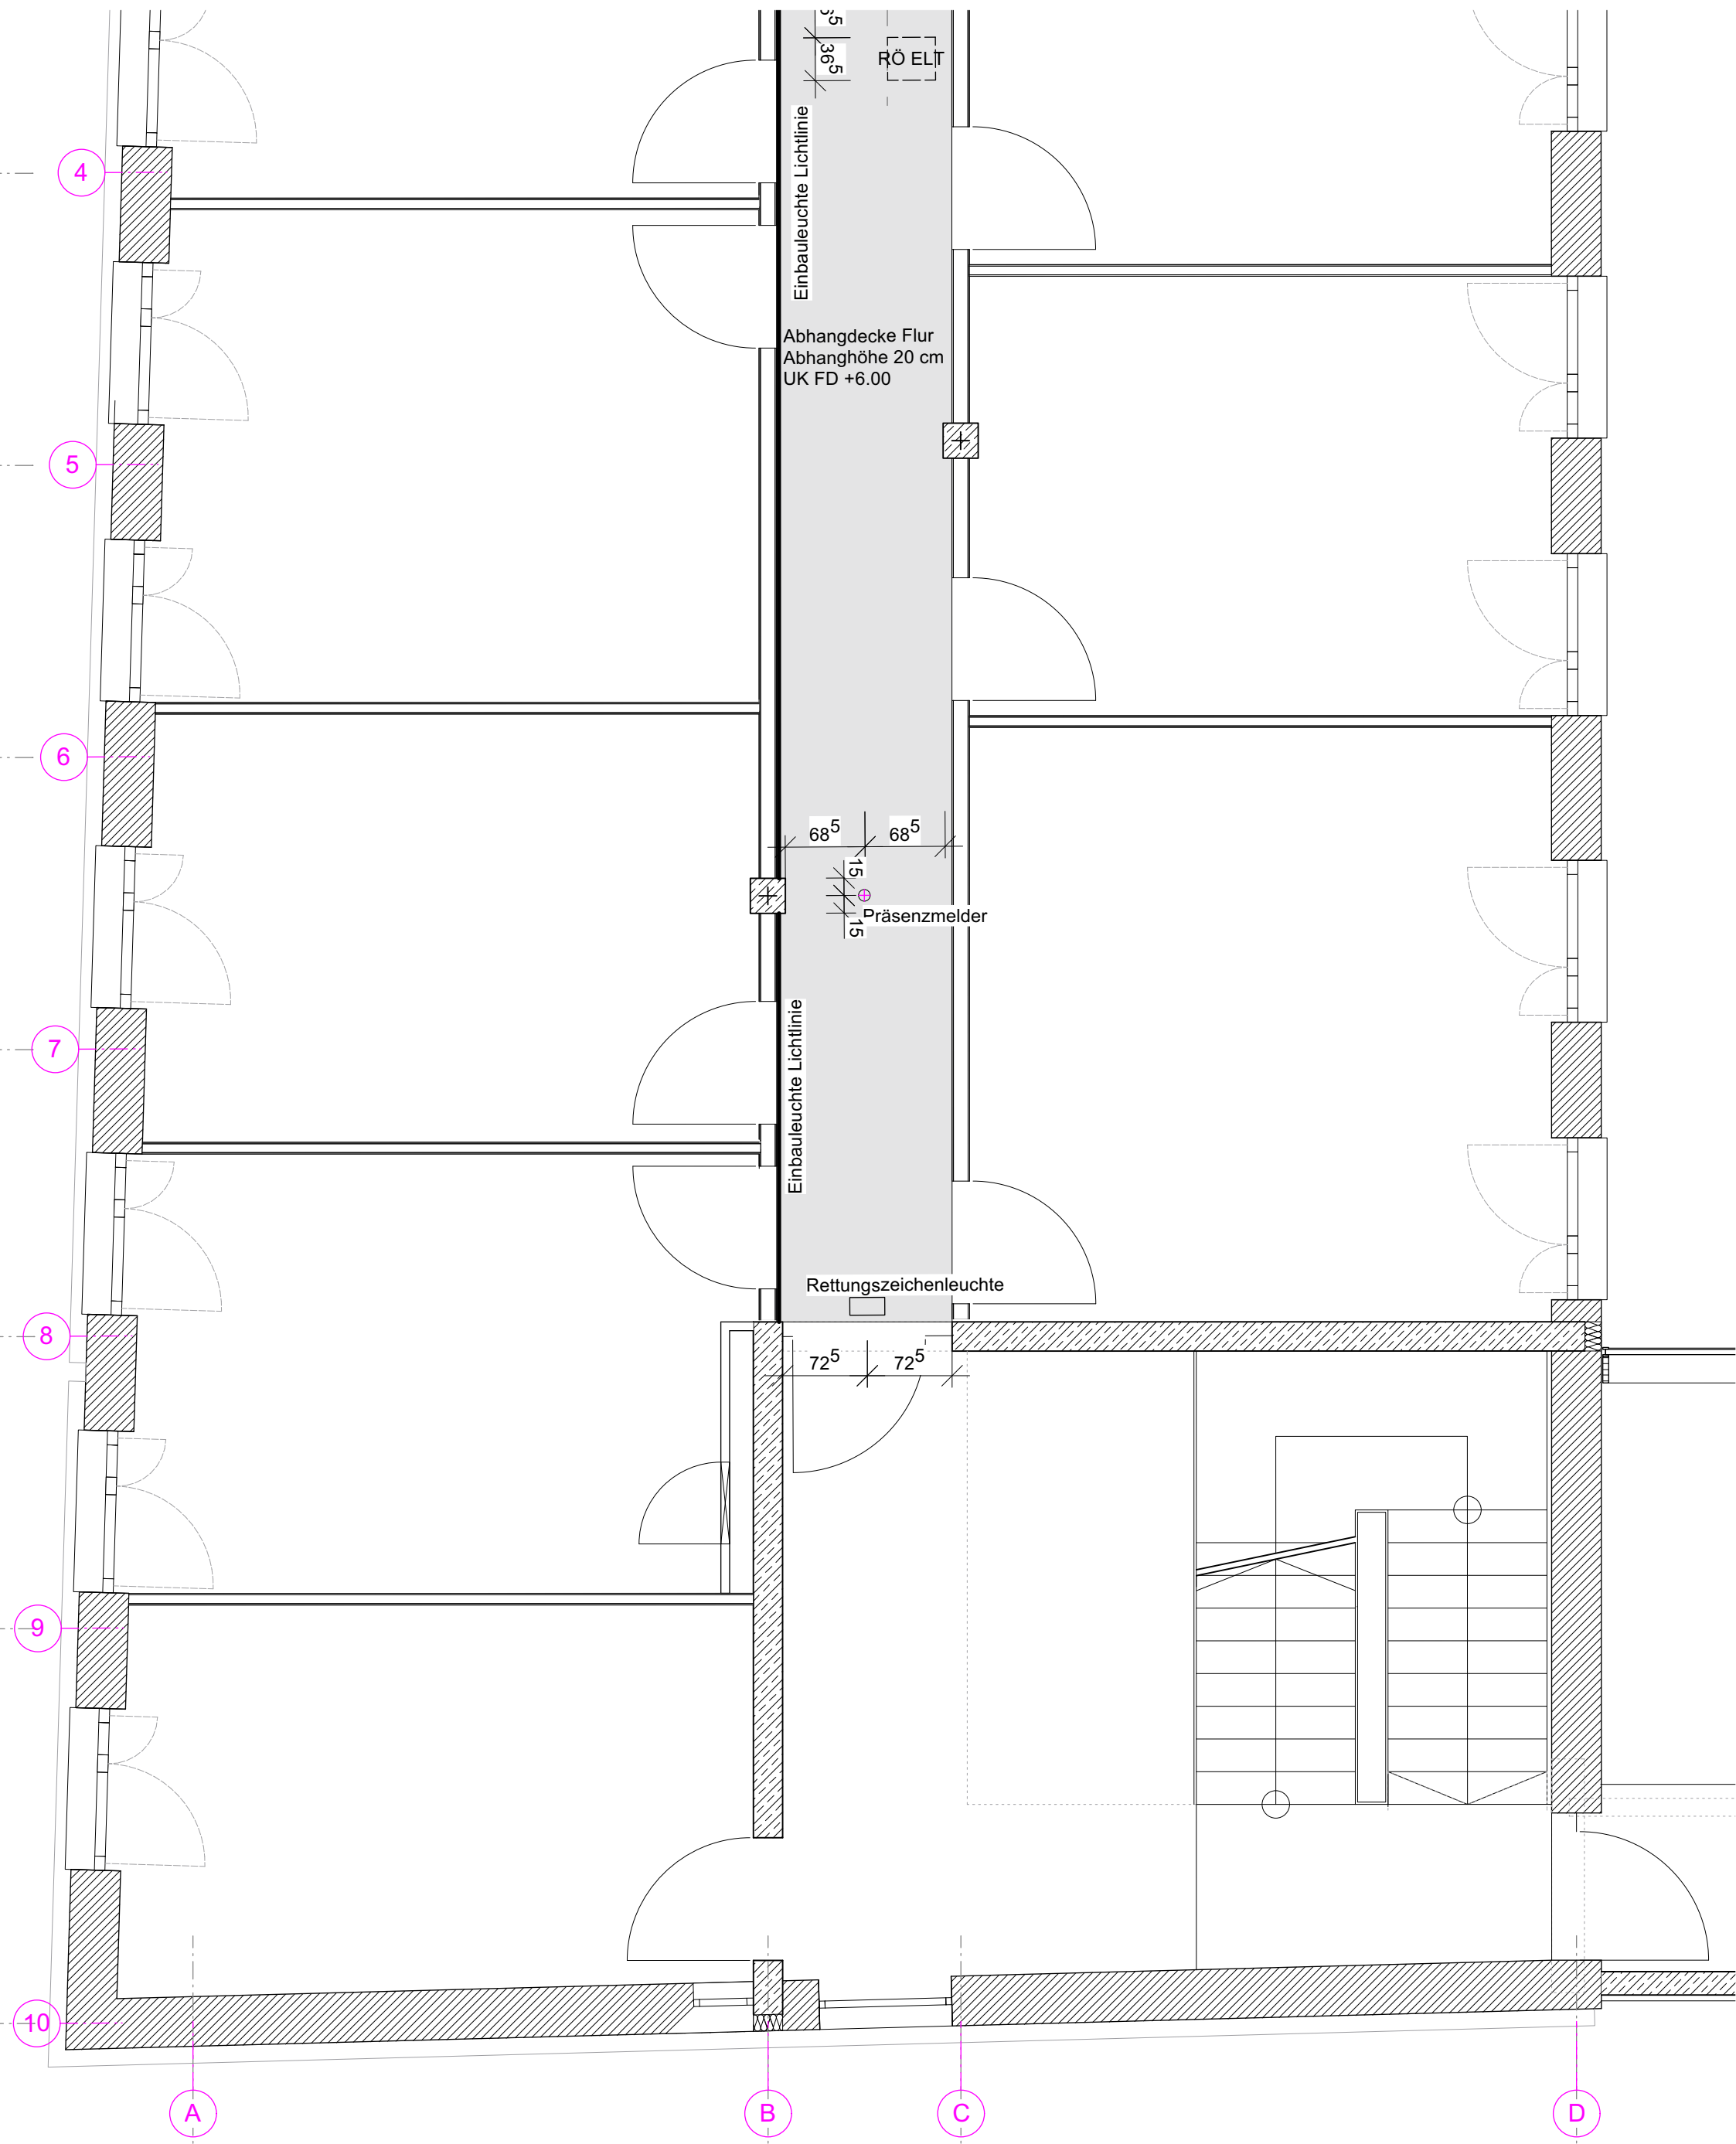

	0167 Altes Landratsamt Erding			Sanierung und Erweiterung		90.013	
	Übersichtsplan Neubau				M =	1:50	J
	Grundriss 1.OG Süd				Dat.	19.12.2025	
	Deckenspiegel 1.OG abgehängte Decken						
Änd. / Planausg.	a =	c =	gez.	od			
	b =	d =					

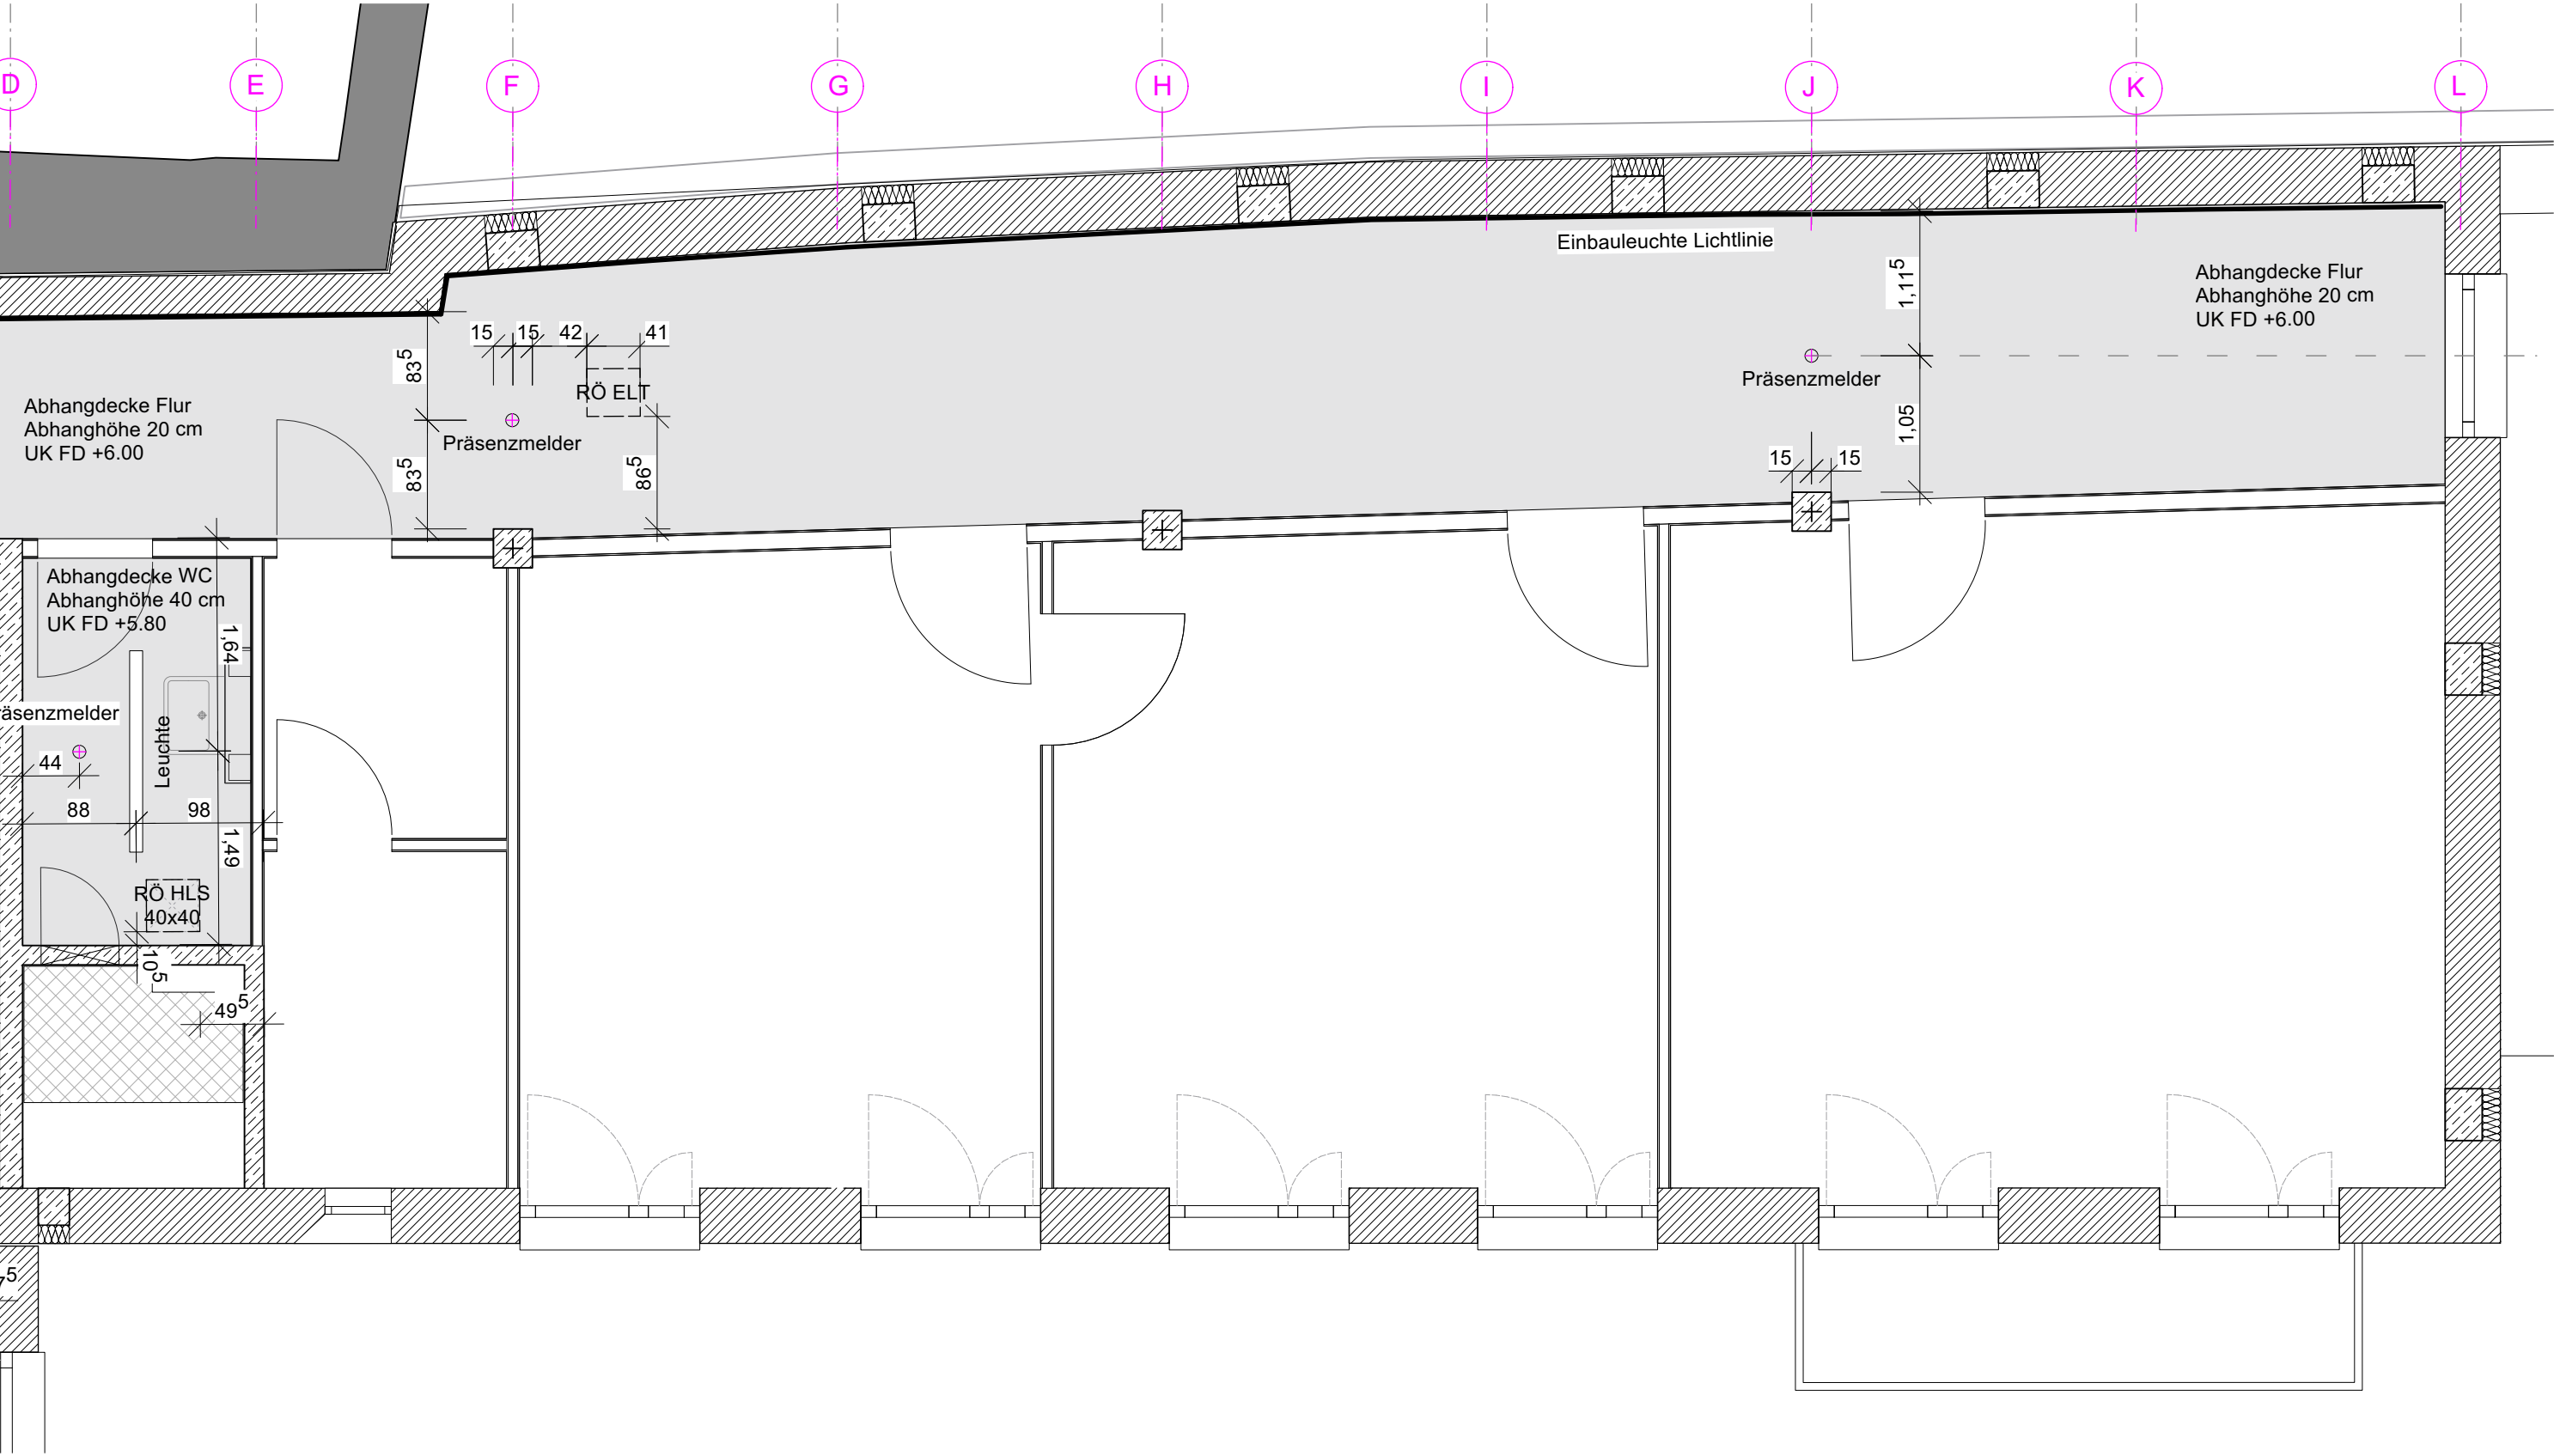

	0167 Altes Landratsamt Erding		Sanierung und Erweiterung		90.013 K
	Übersichtsplan Neubau			M =	1:50
	Grundriss 1.OG Ost			Dat.	19.12.2025
	Deckenspiegel 1.OG abgehängte Decken			gez.	od
Änd. / Planausg.	a = b =	c = d =			