

Legende

Deckenbekleidung
Brandschutzplatte
Promaxon 10 mm

F30

GK-Bekleidung glatt
WCs



0167 Altes Landratsamt Erding			Sanierung und Erweiterung		90.016 A
Trockenbau Decken Palais Grundriss EG			M =	1:125	
Änd. / Planausg.			a = b =	c = d =	
			gez.	od	

Legende

GK-Bekleidung
TRH

F30

GK-Bekleidung glatt
WCs

0167 Altes Landratsamt Erding			Sanierung und Erweiterung		90.016 B
Trockenbau Decken Palais Grundriss 1.OG			M =	1:125	
Änd. / Planausg.			a = b =	c = d =	
			gez.	od	


Legende

GK-Bekleidung 8 mm
Dachschräge

Ohne Anforderungen

GK-Bekleidung
TRH

F30

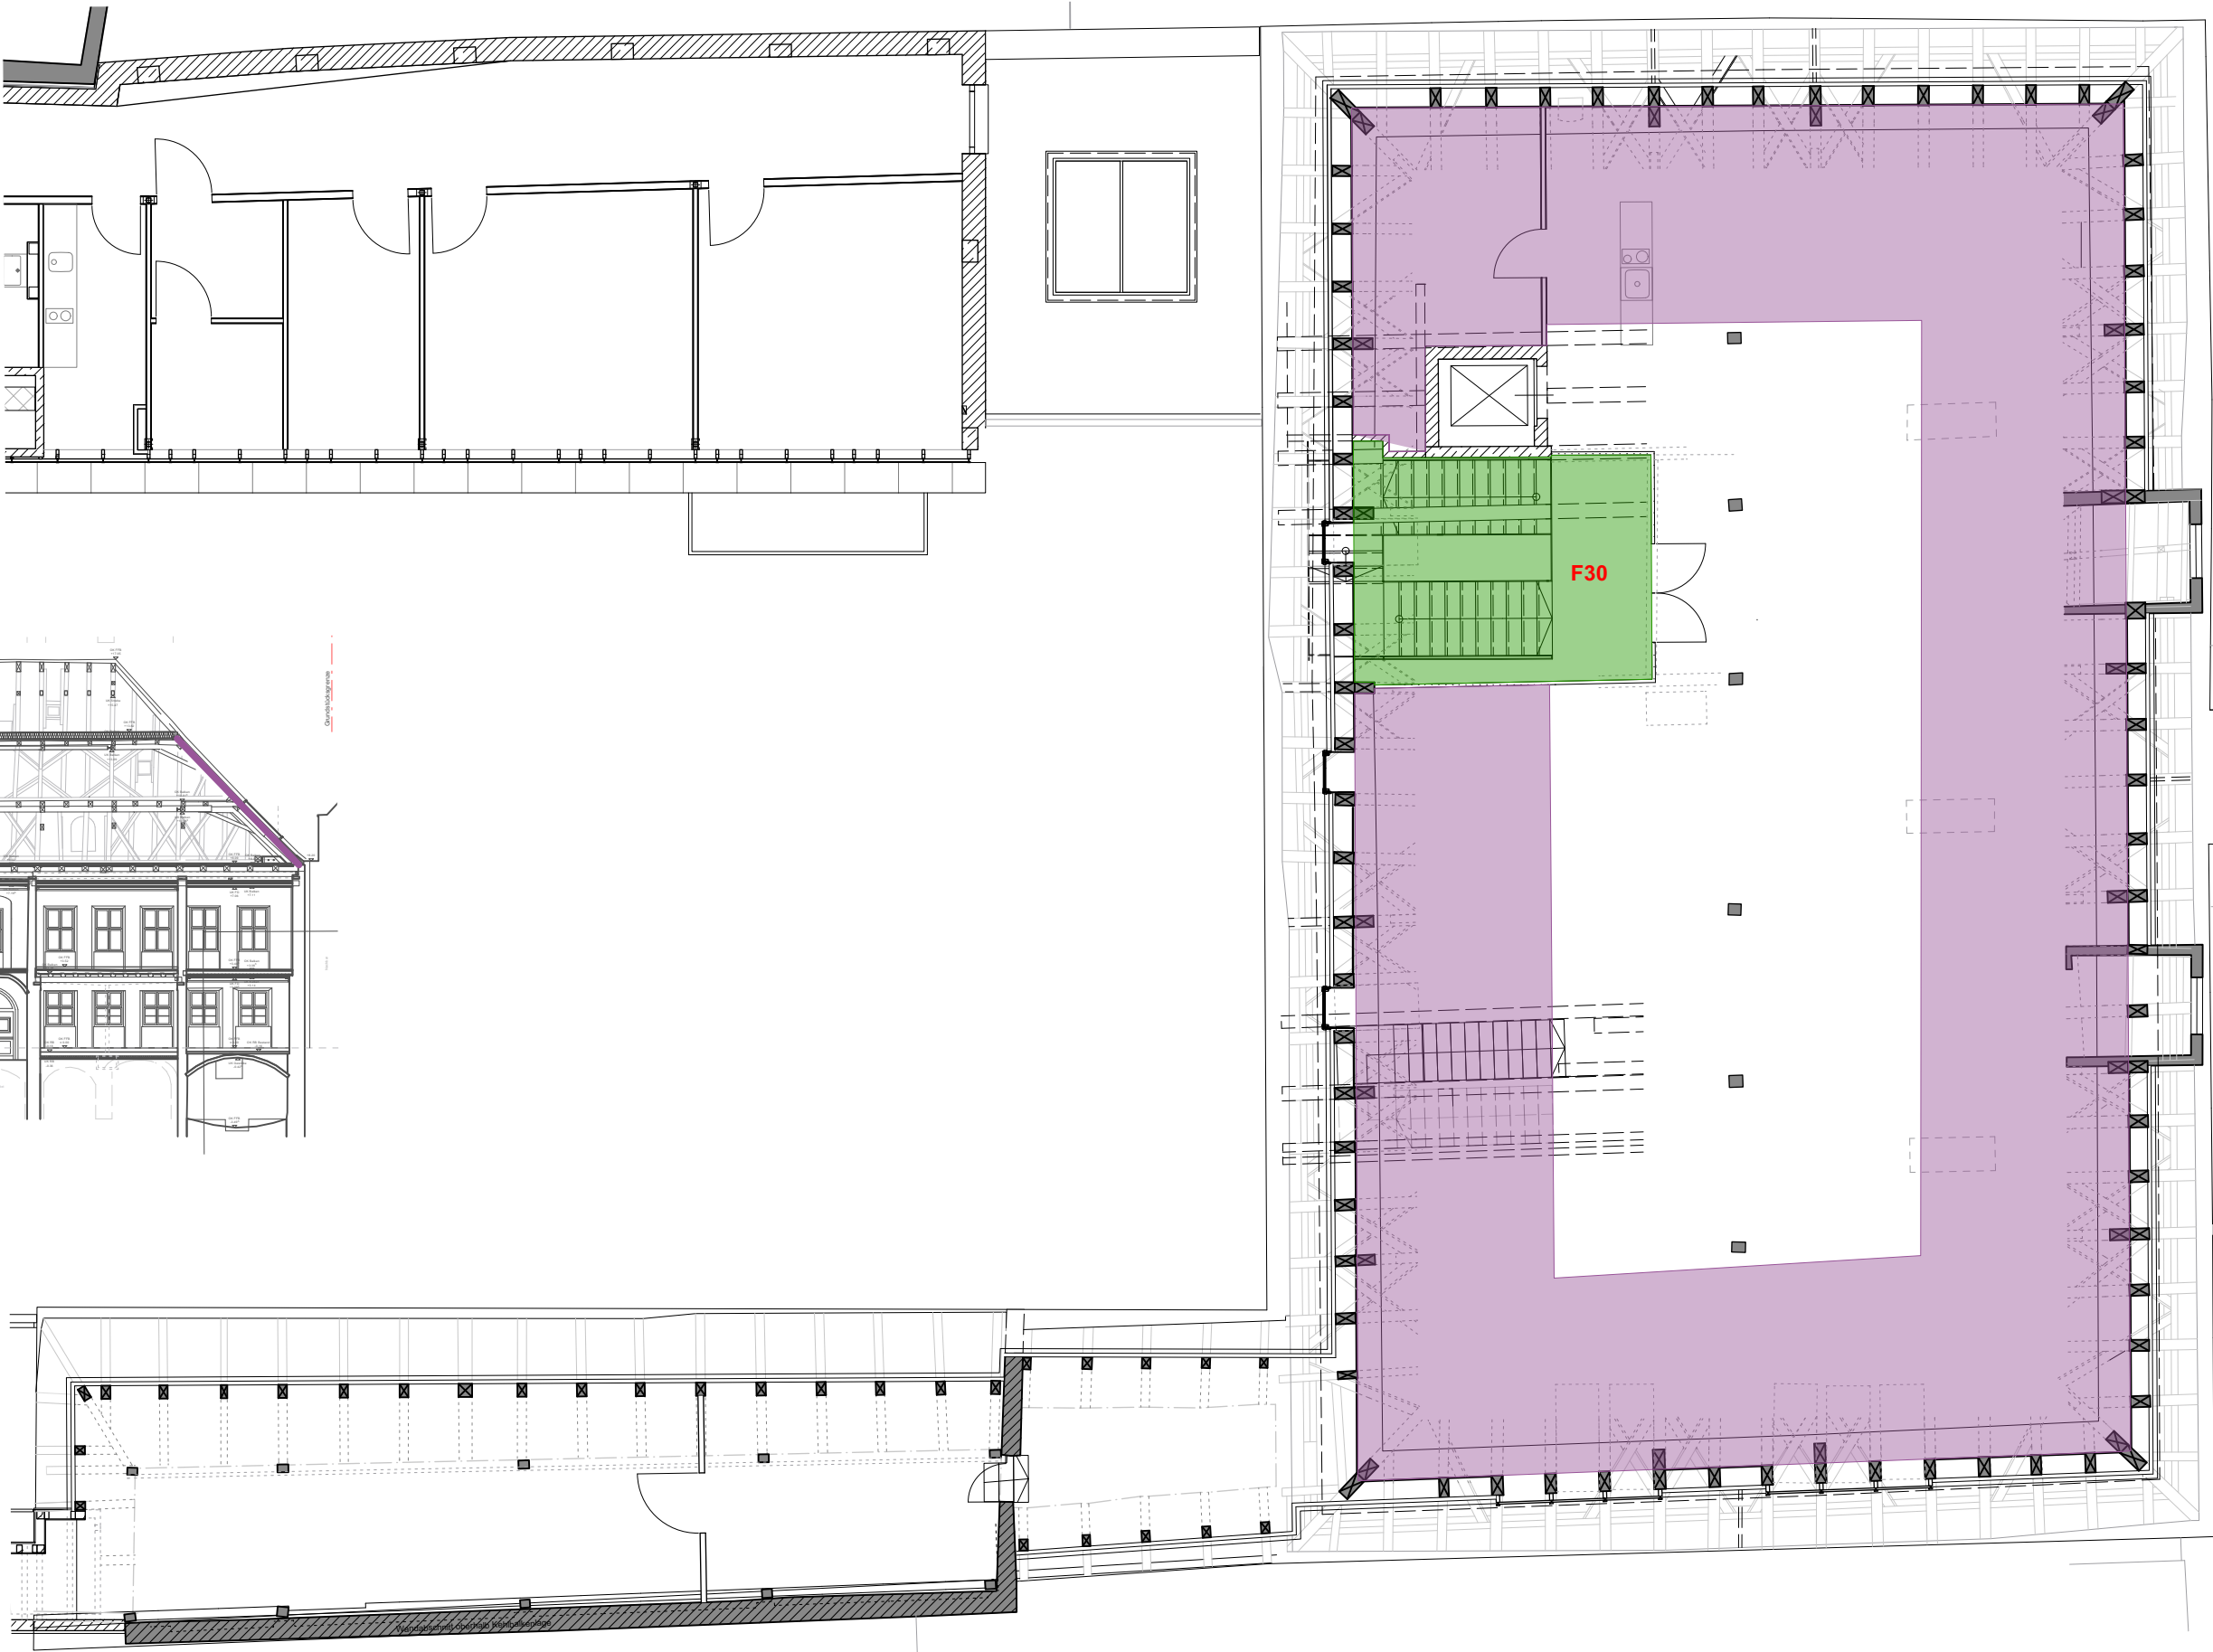

0167 Altes Landratsamt Erding			Sanierung und Erweiterung		90.016 C
Trockenbau Decken Palais Grundriss 2.OG			M =	1:125	
Änd. / Planausg.			a = b =	c = d =	
			gez.	od	



Legende

Akustik - Abhangdecke gelocht
Zwischen Kehlbalken

Lochanteil 19%
Rundlochung versetzt 12/20/66
Randfries 5 cm

Vliesabdeckung + Dämmung MW 20 mm

$\alpha_w \geq 0,70$

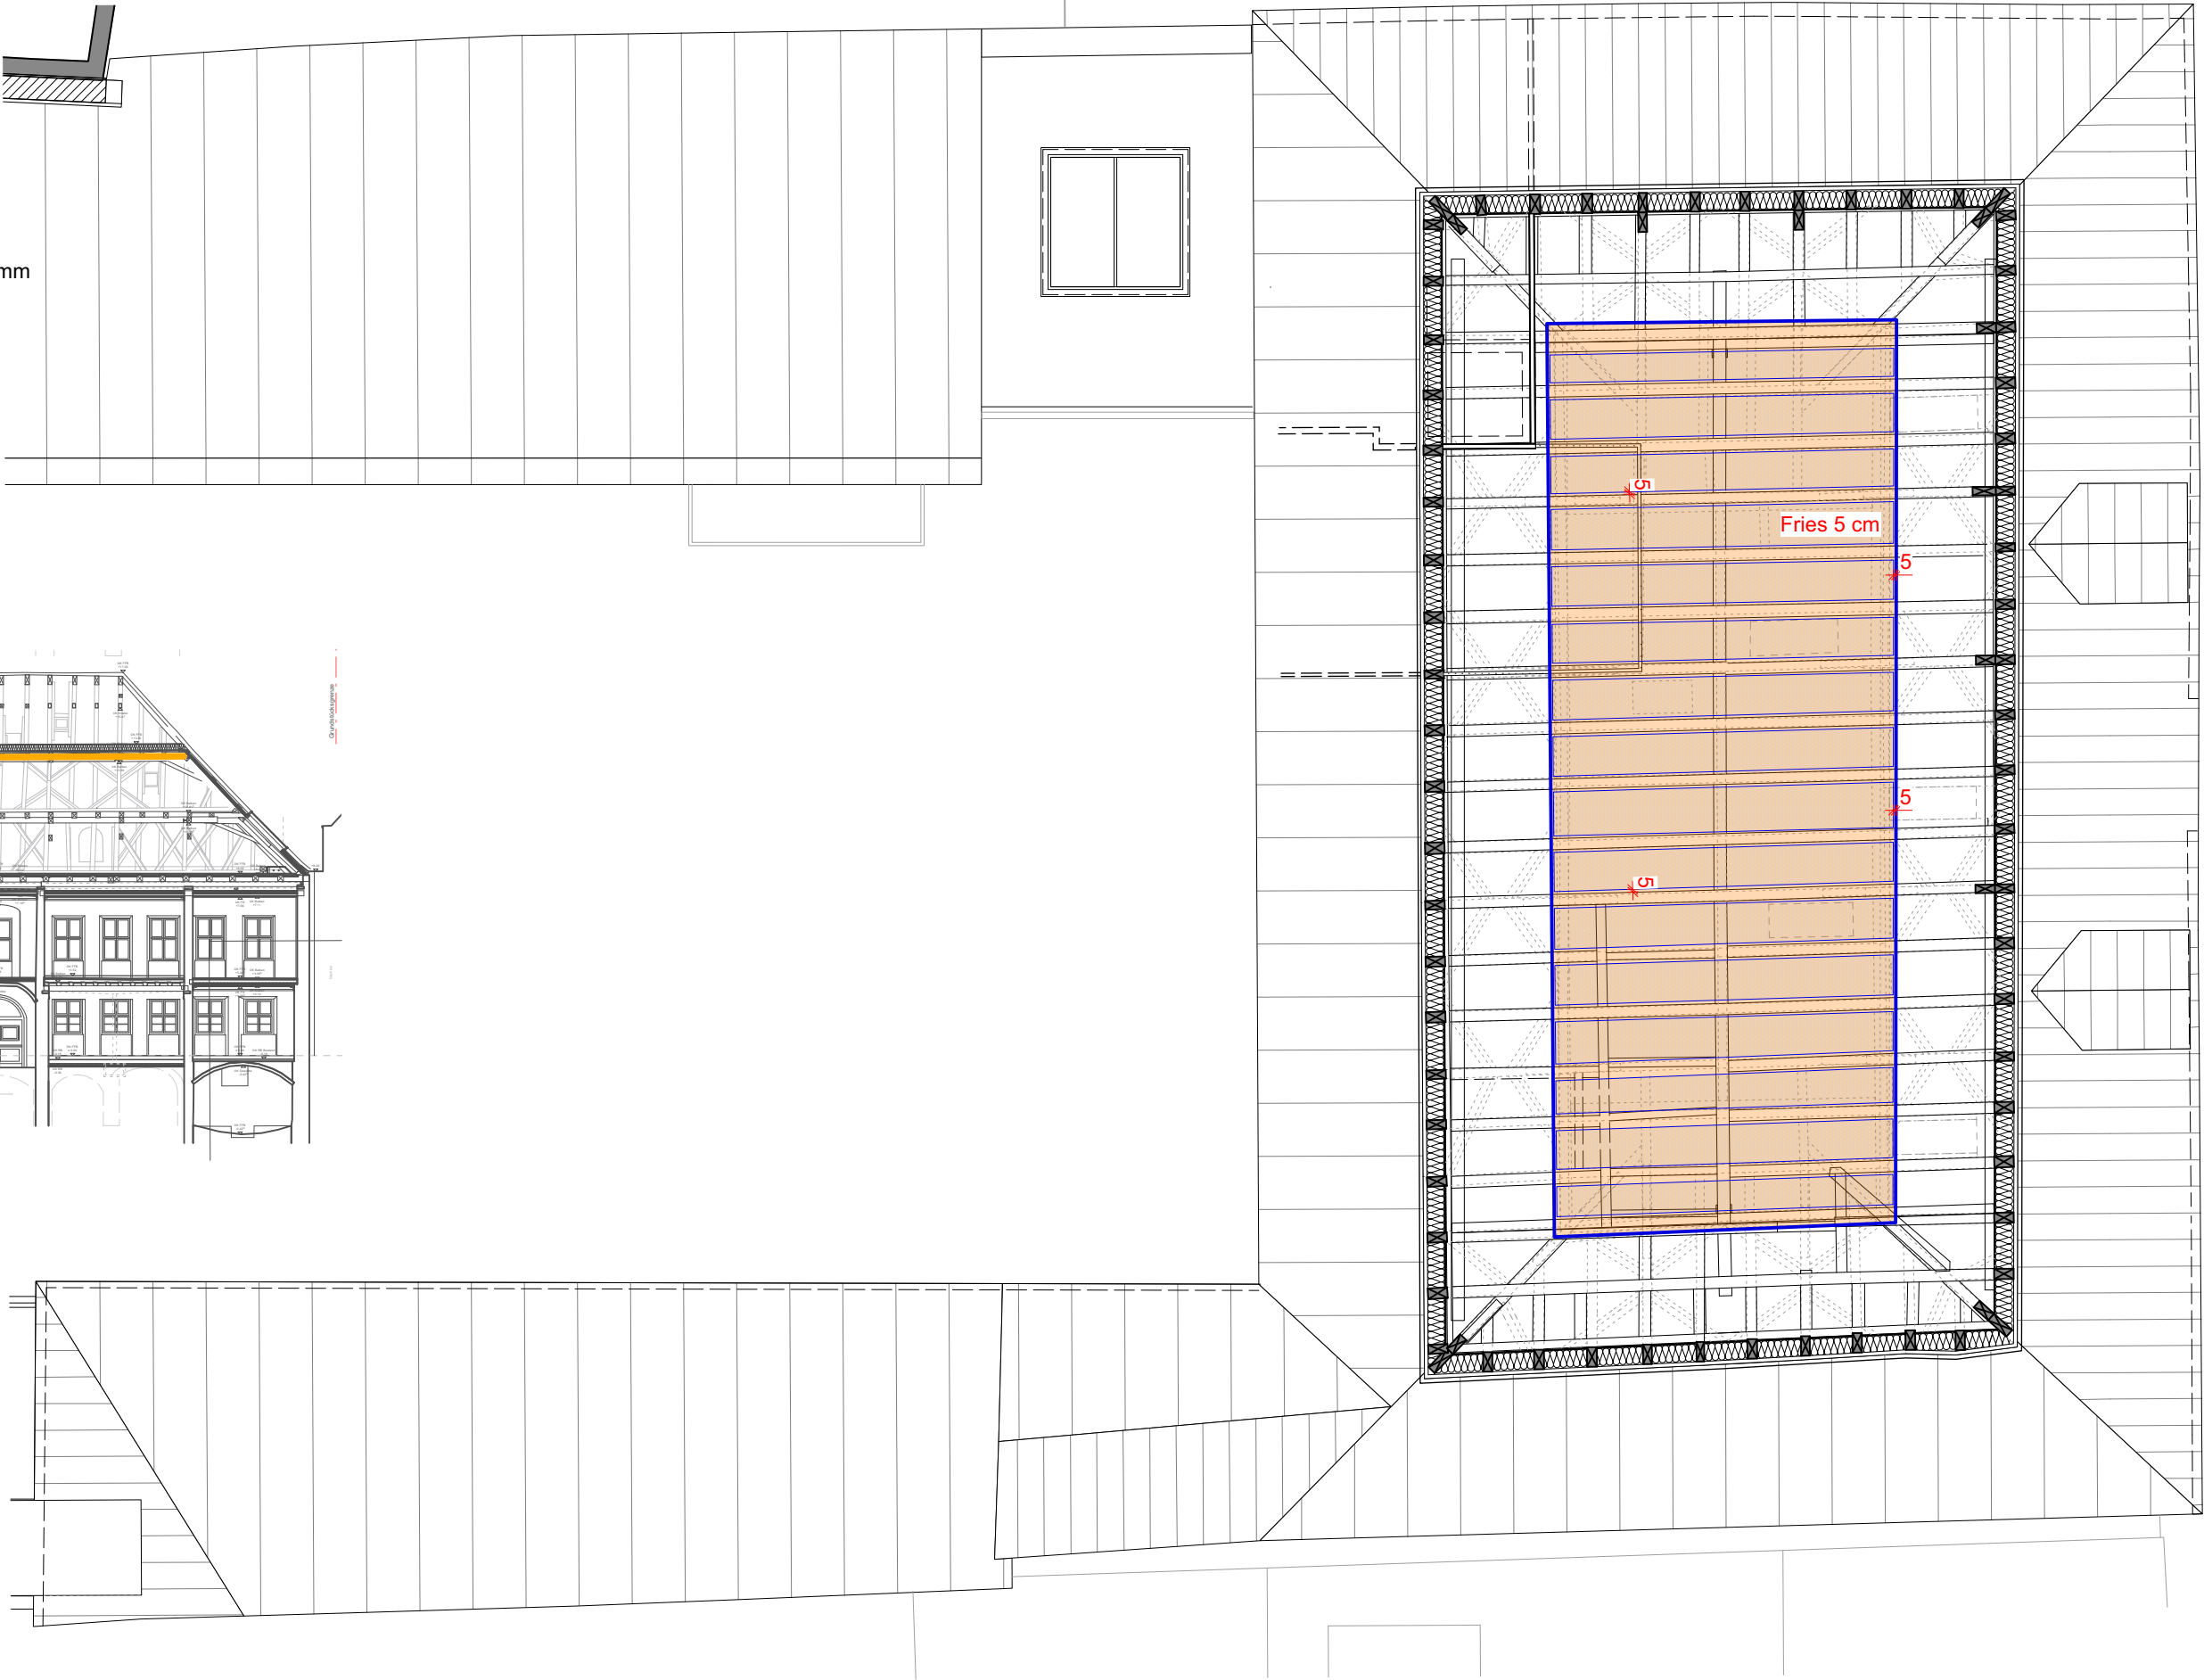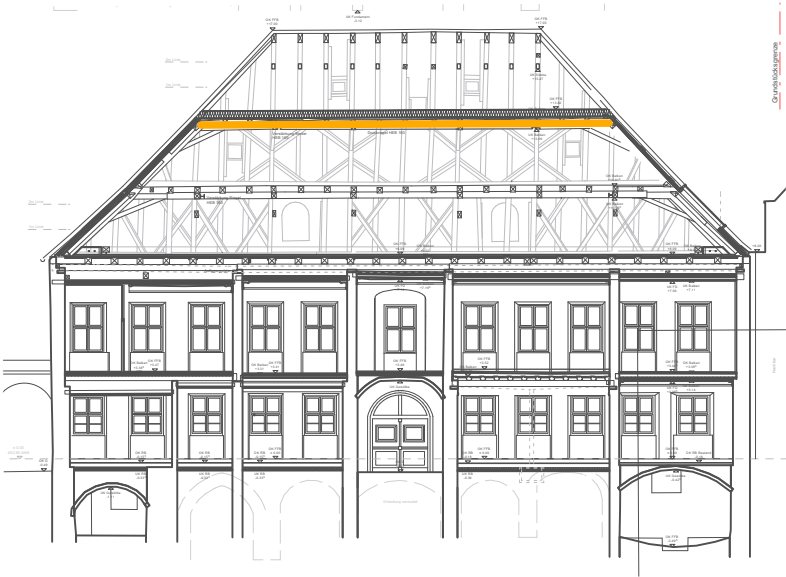

0167 Altes Landratsamt Erding			Sanierung und Erweiterung		90.016 D
Trockenbau Decken			M =	1:125	
Palais Grundriss 1.DG			Dat.	27.01.2026	
Änd. / Planausg.	a = b =	c = d =	gez.	od	