


	0167 Altes Landratsamt Erding			Umbau und Erweiterung		70.101 A
	Detailplanung Palais Dachaufbau Querschnitt			M =	1:5	
	Änd. / Planausg.			Dat.	17.03.2025	a
	a = 25.11.2025 b =	c = d =	gez.	ja/od		

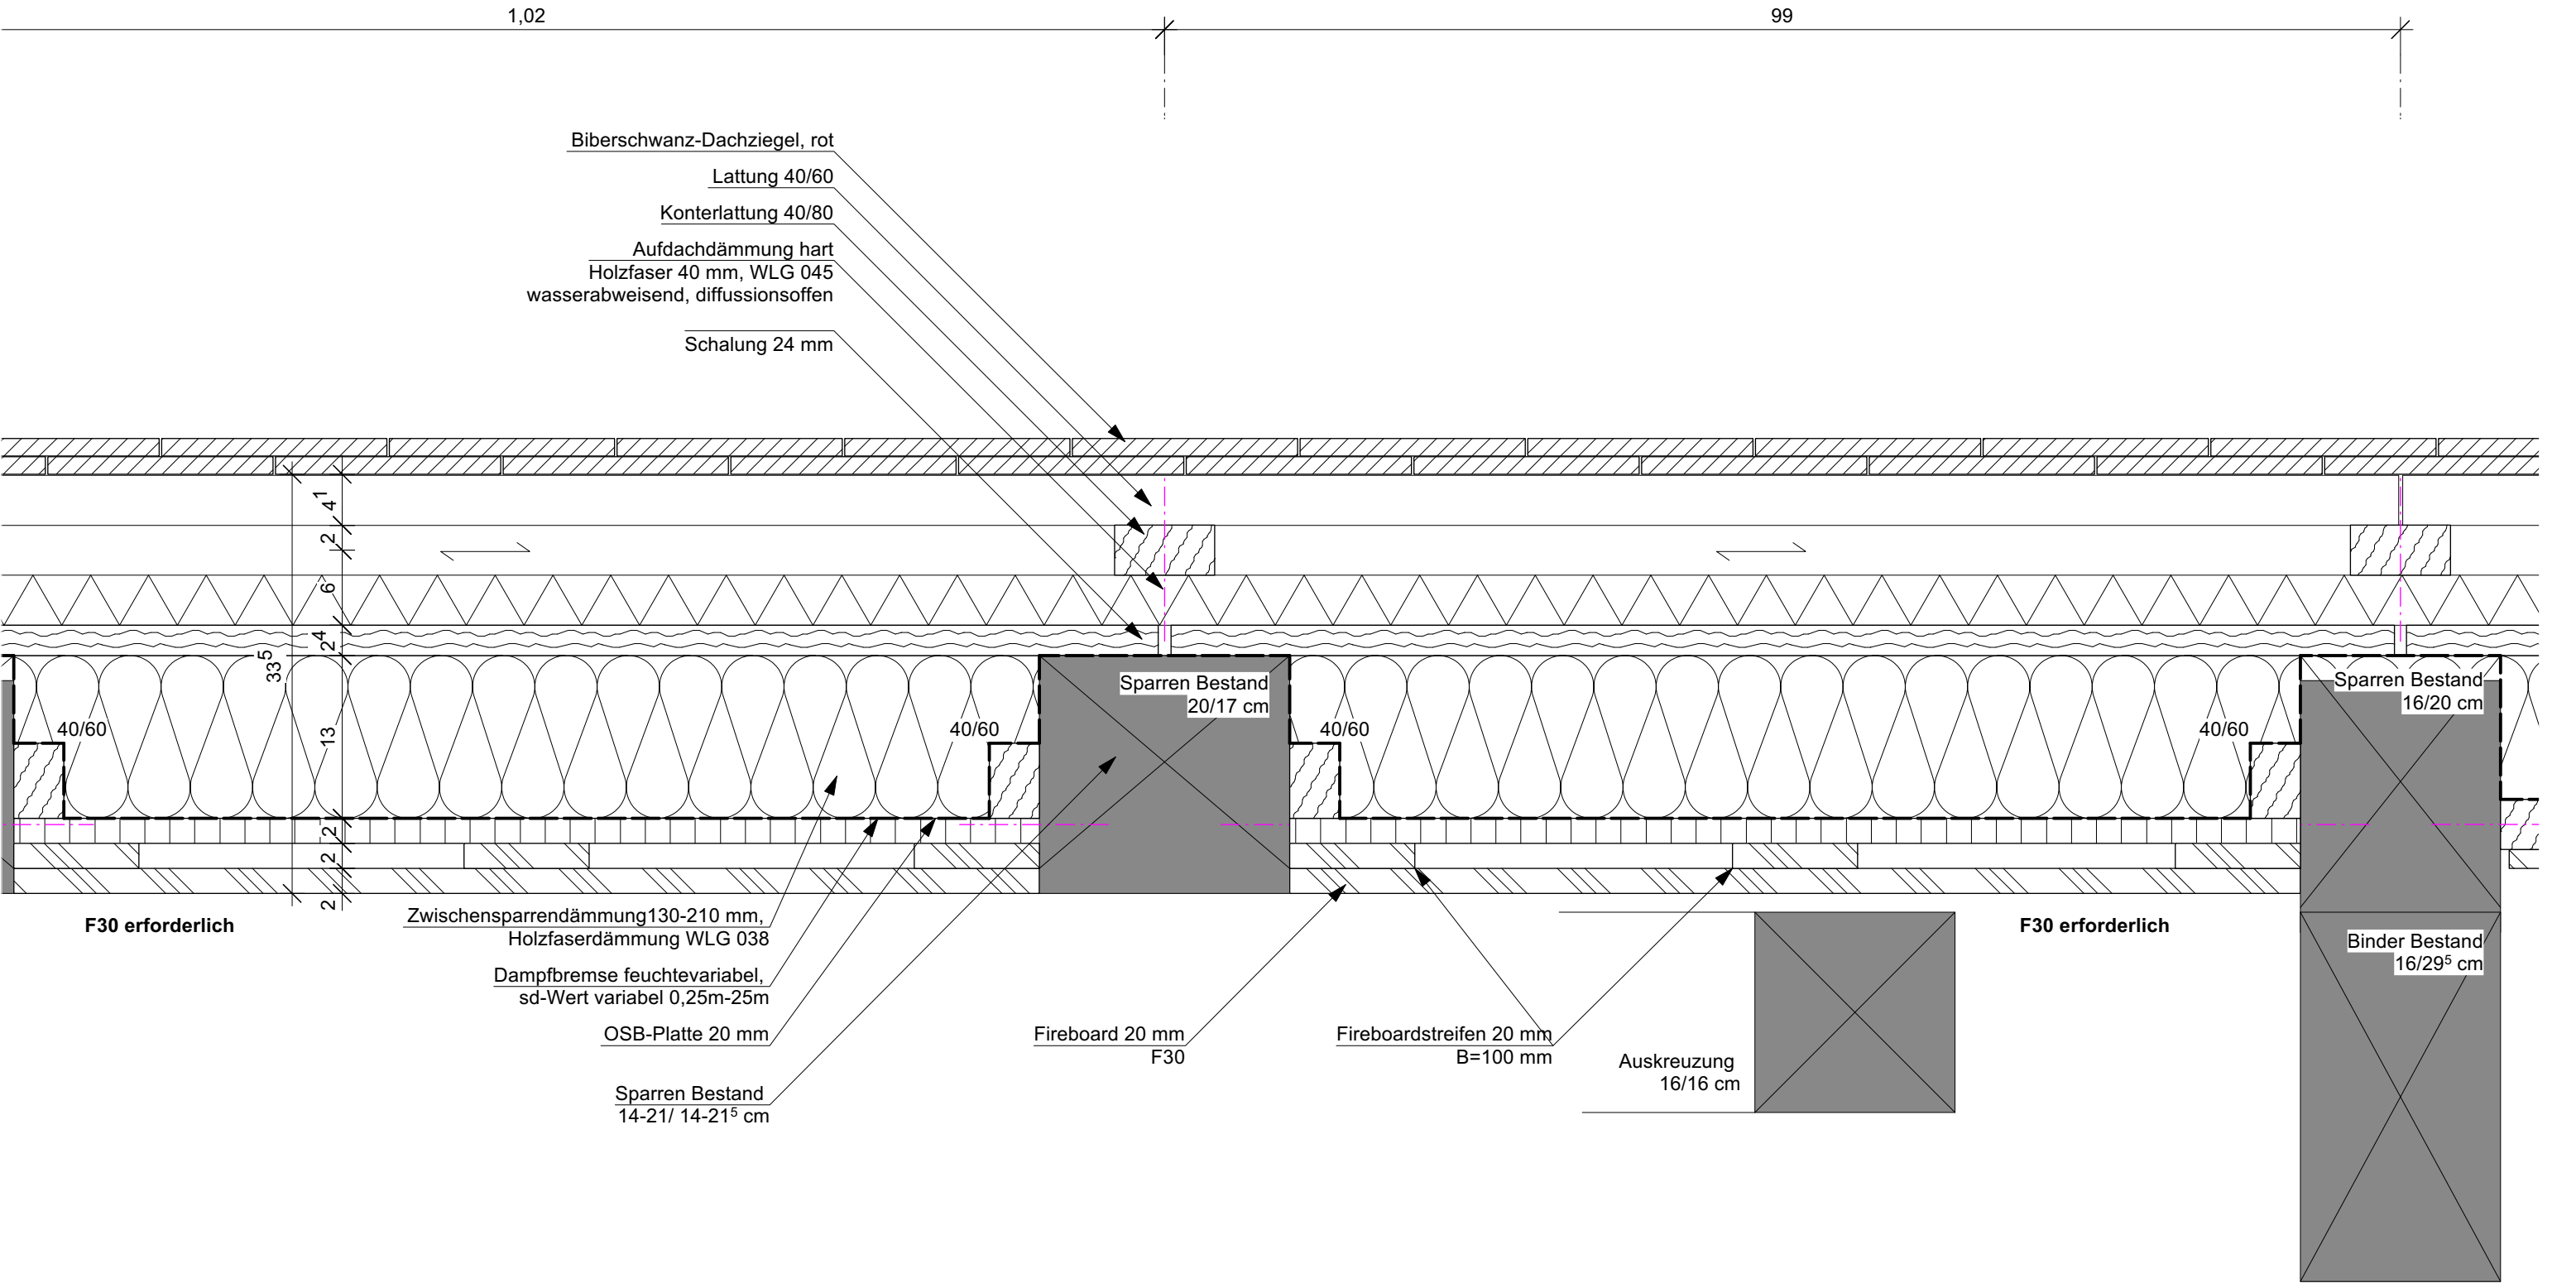

VORABZUG

	0167 Altes Landratsamt Erding			Umbau und Erweiterung		70.101 B
	Detailplanung Palais Dachaufbau TRH F30 Querschnitt			M =	1:5	
				Dat.	15.12.2025	
	Änd. / Planausg.	a = b =	c = d =	gez.	od	