



	0167 Altes Landratsamt Erding			Umbau und Erweiterung		70.102 A
	Detailplanung Palais Dachfenster P+R Süd Schnitt vertikal			M =	1:10	
	Änd. / Planausg.			a = 25.11.2025 b =	c = d =	gez. ja/od

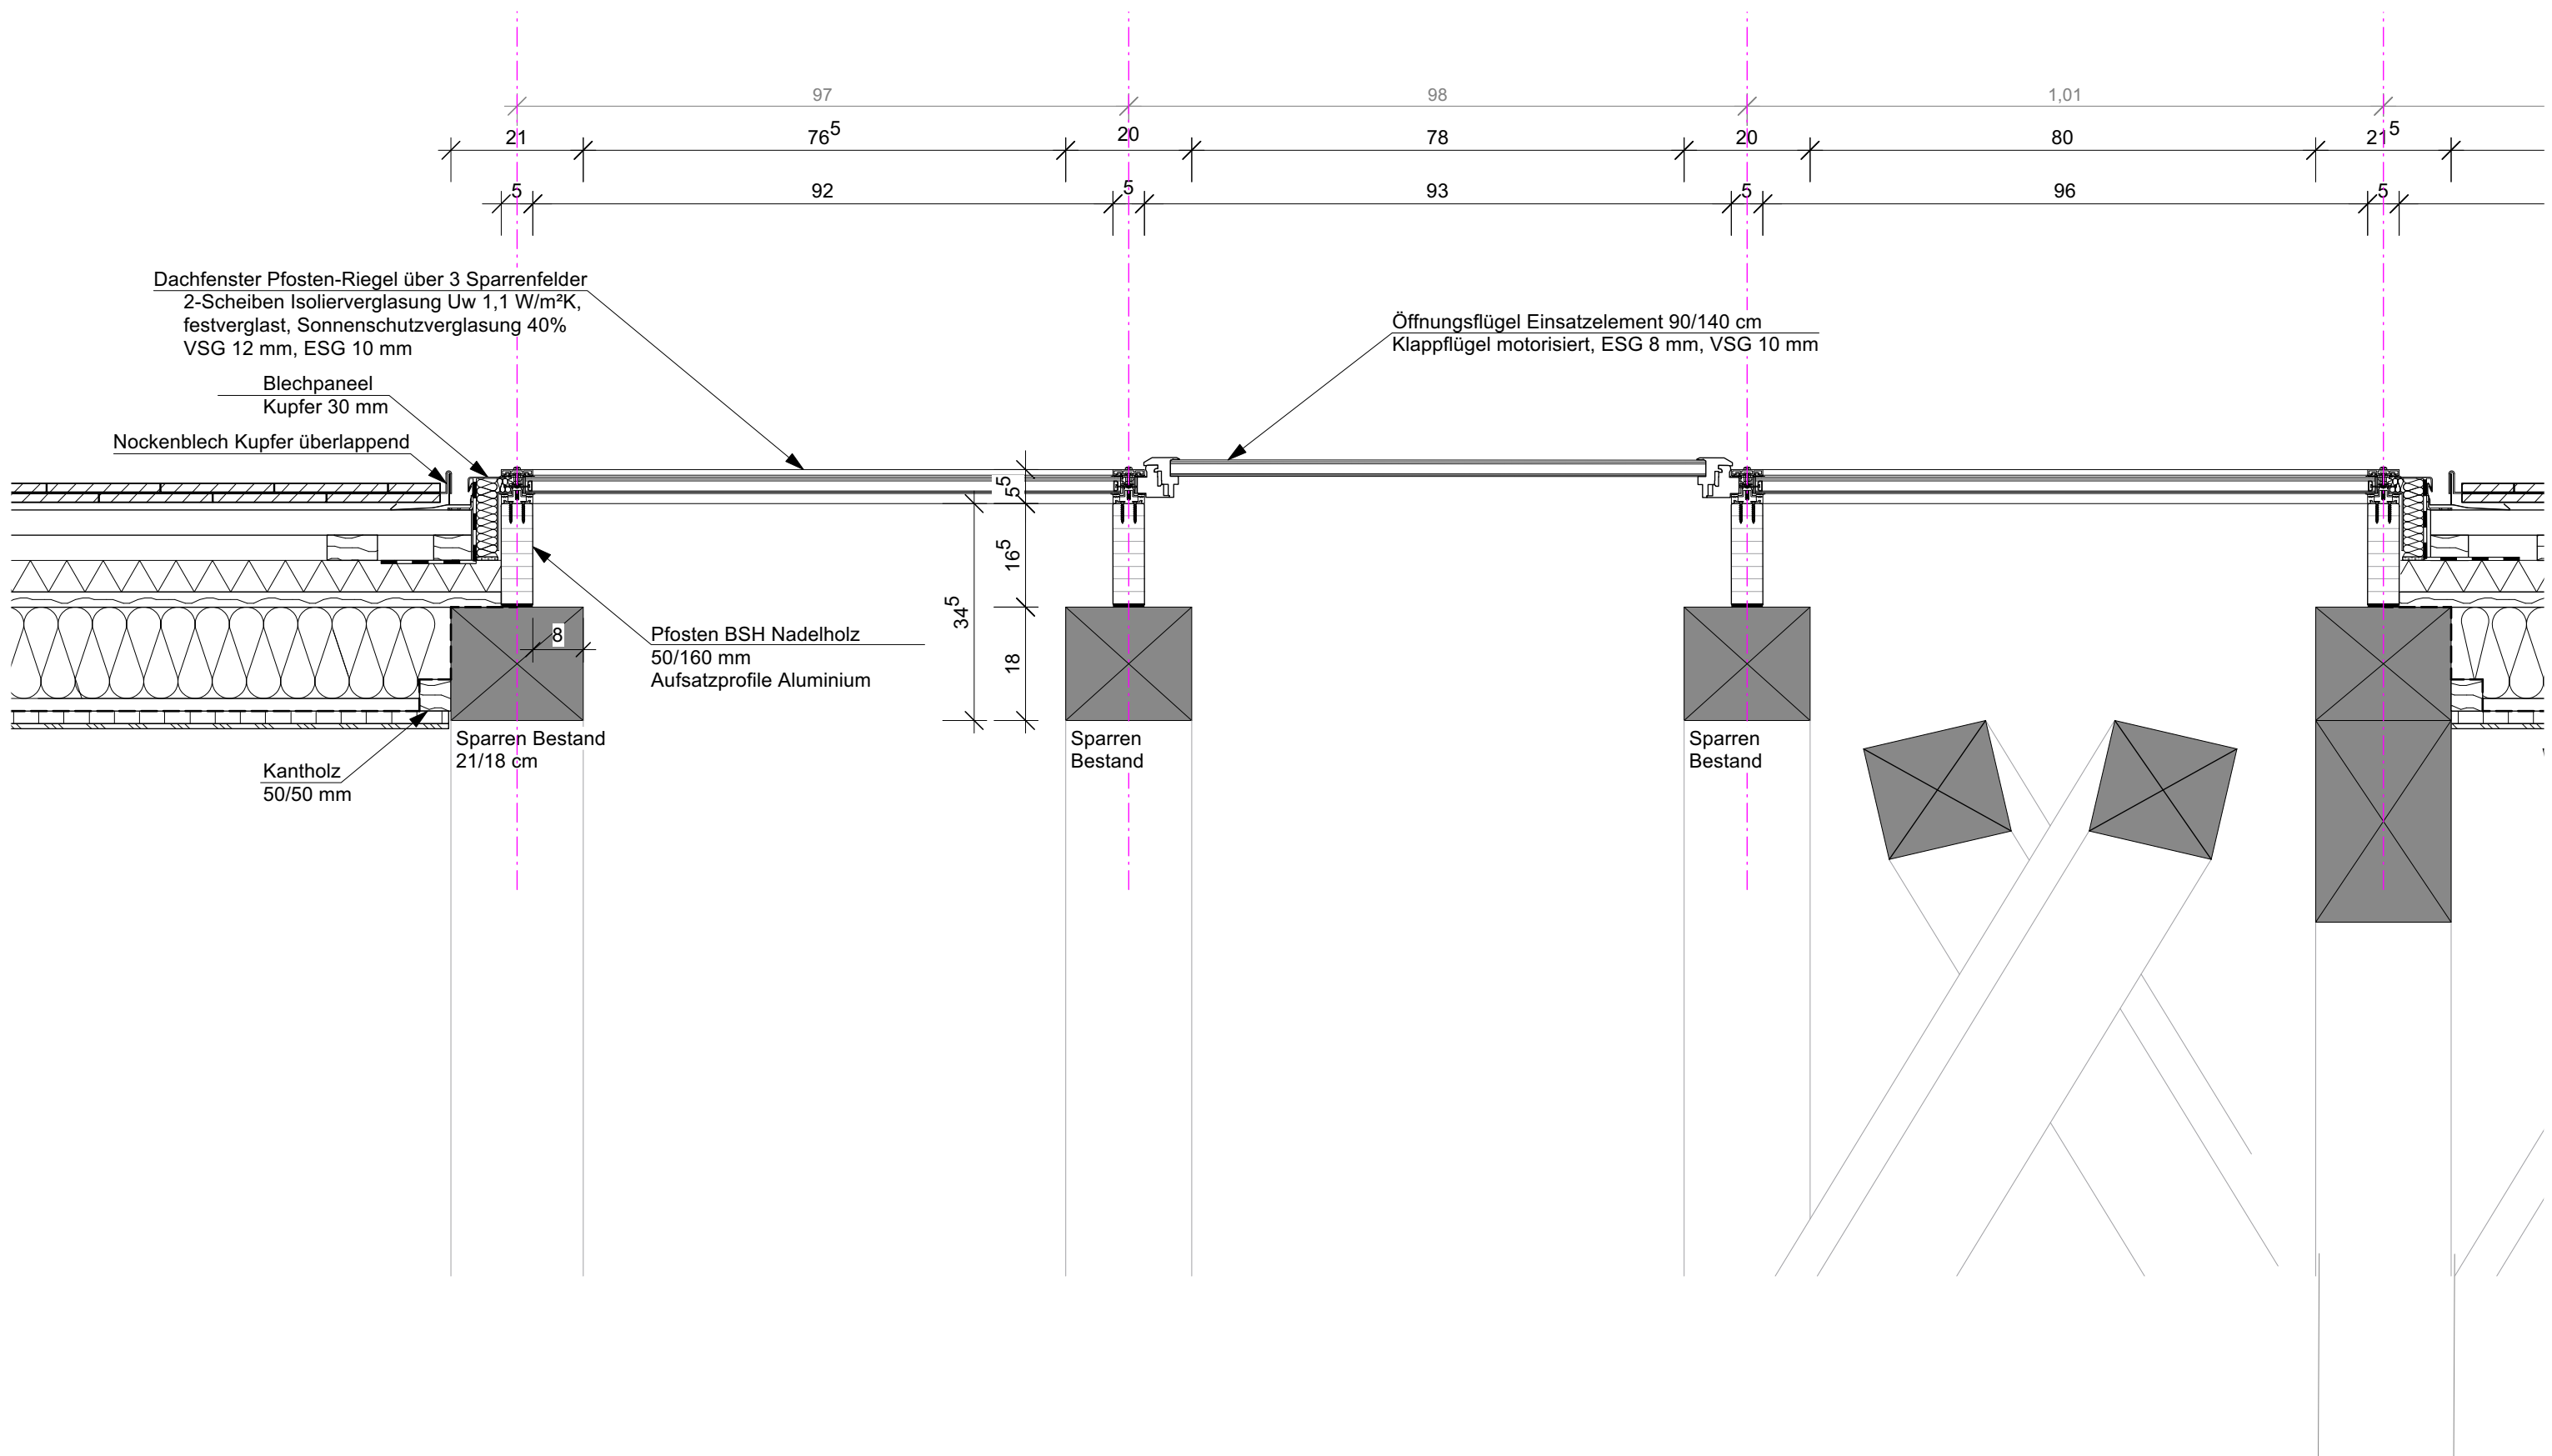

	0167 Altes Landratsamt Erding				Umbau und Erweiterung		70.102	
	Detailplanung Palais				M =	1:10	B	
	Dachfenster P+R Süd Schnitt horizontal				Dat.	13.03.2025		
	Änd. / Planausg.	a = 25.11.2025 b =	c = d =	gez.	ja/od		a	

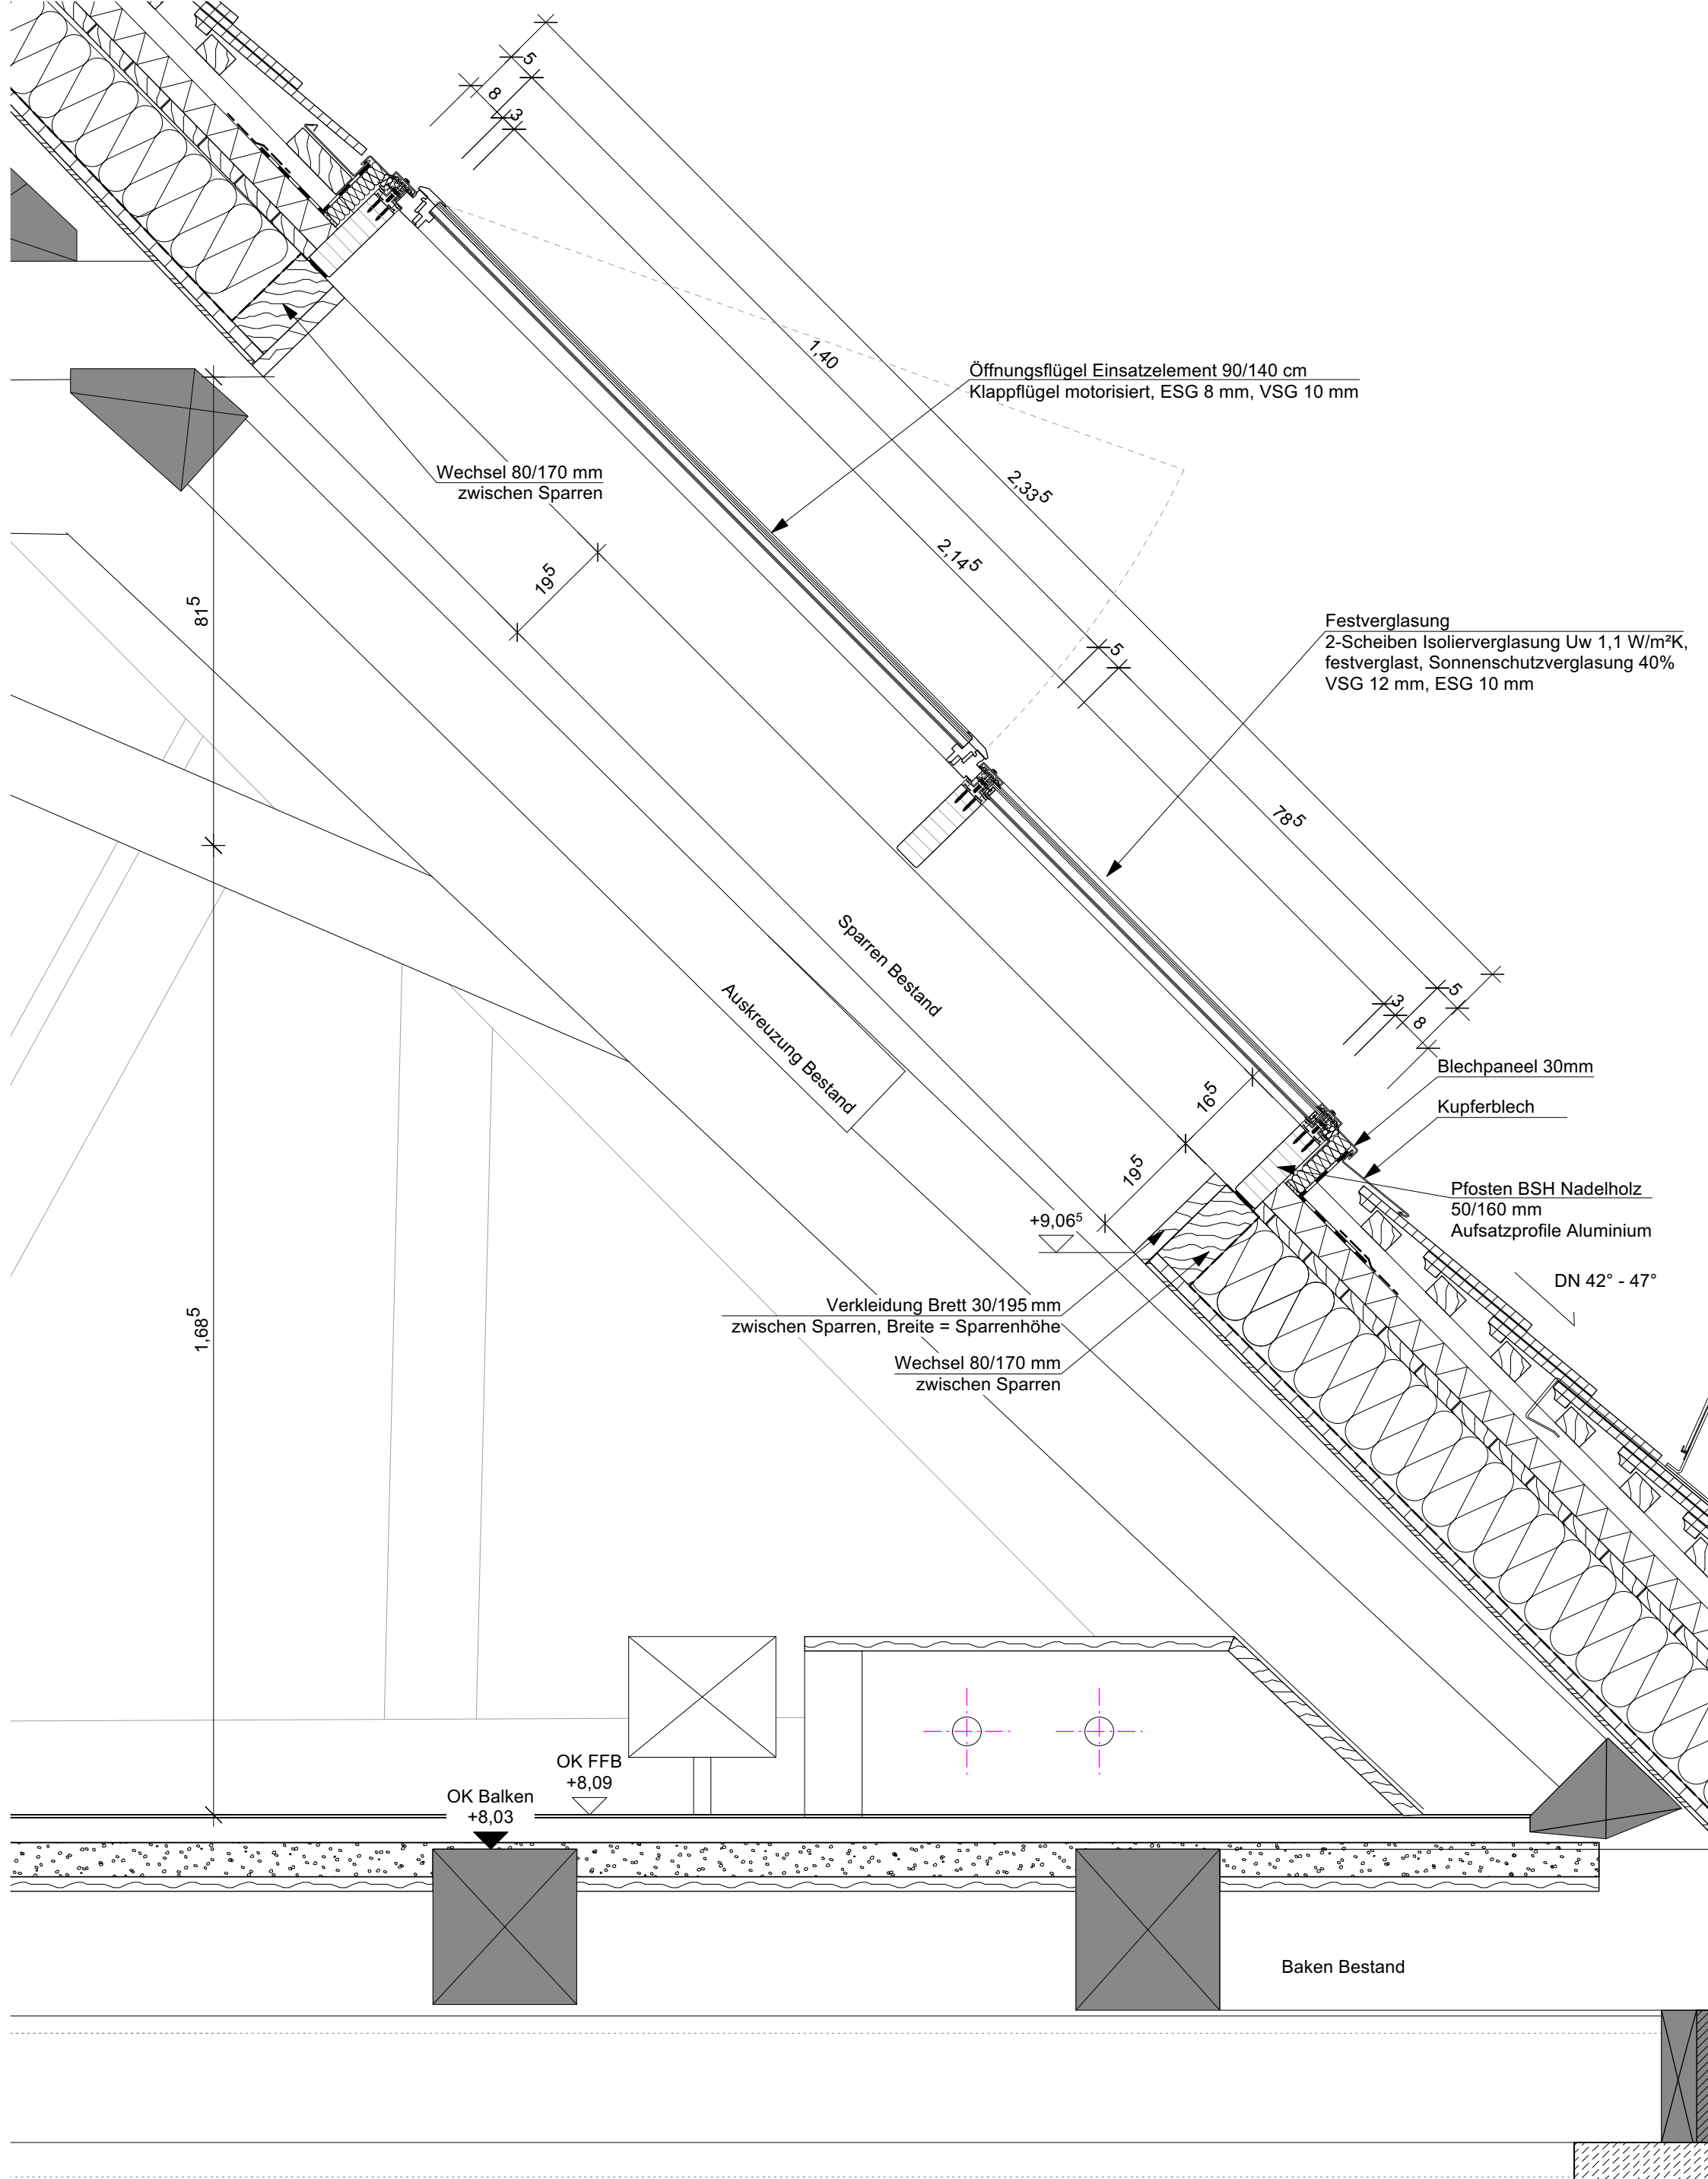

	0167 Altes Landratsamt Erding			Umbau und Erweiterung		70.102 C
	Detailplanung Palais Dachfenster P+R Öffnungsflügel Süd Schnitt vertikal			M =	1:10	
				Dat.	13.03.2025	a
	Änd. / Planausg.	a = 25.11.2025 b =	c = d =	gez.	ja/od	