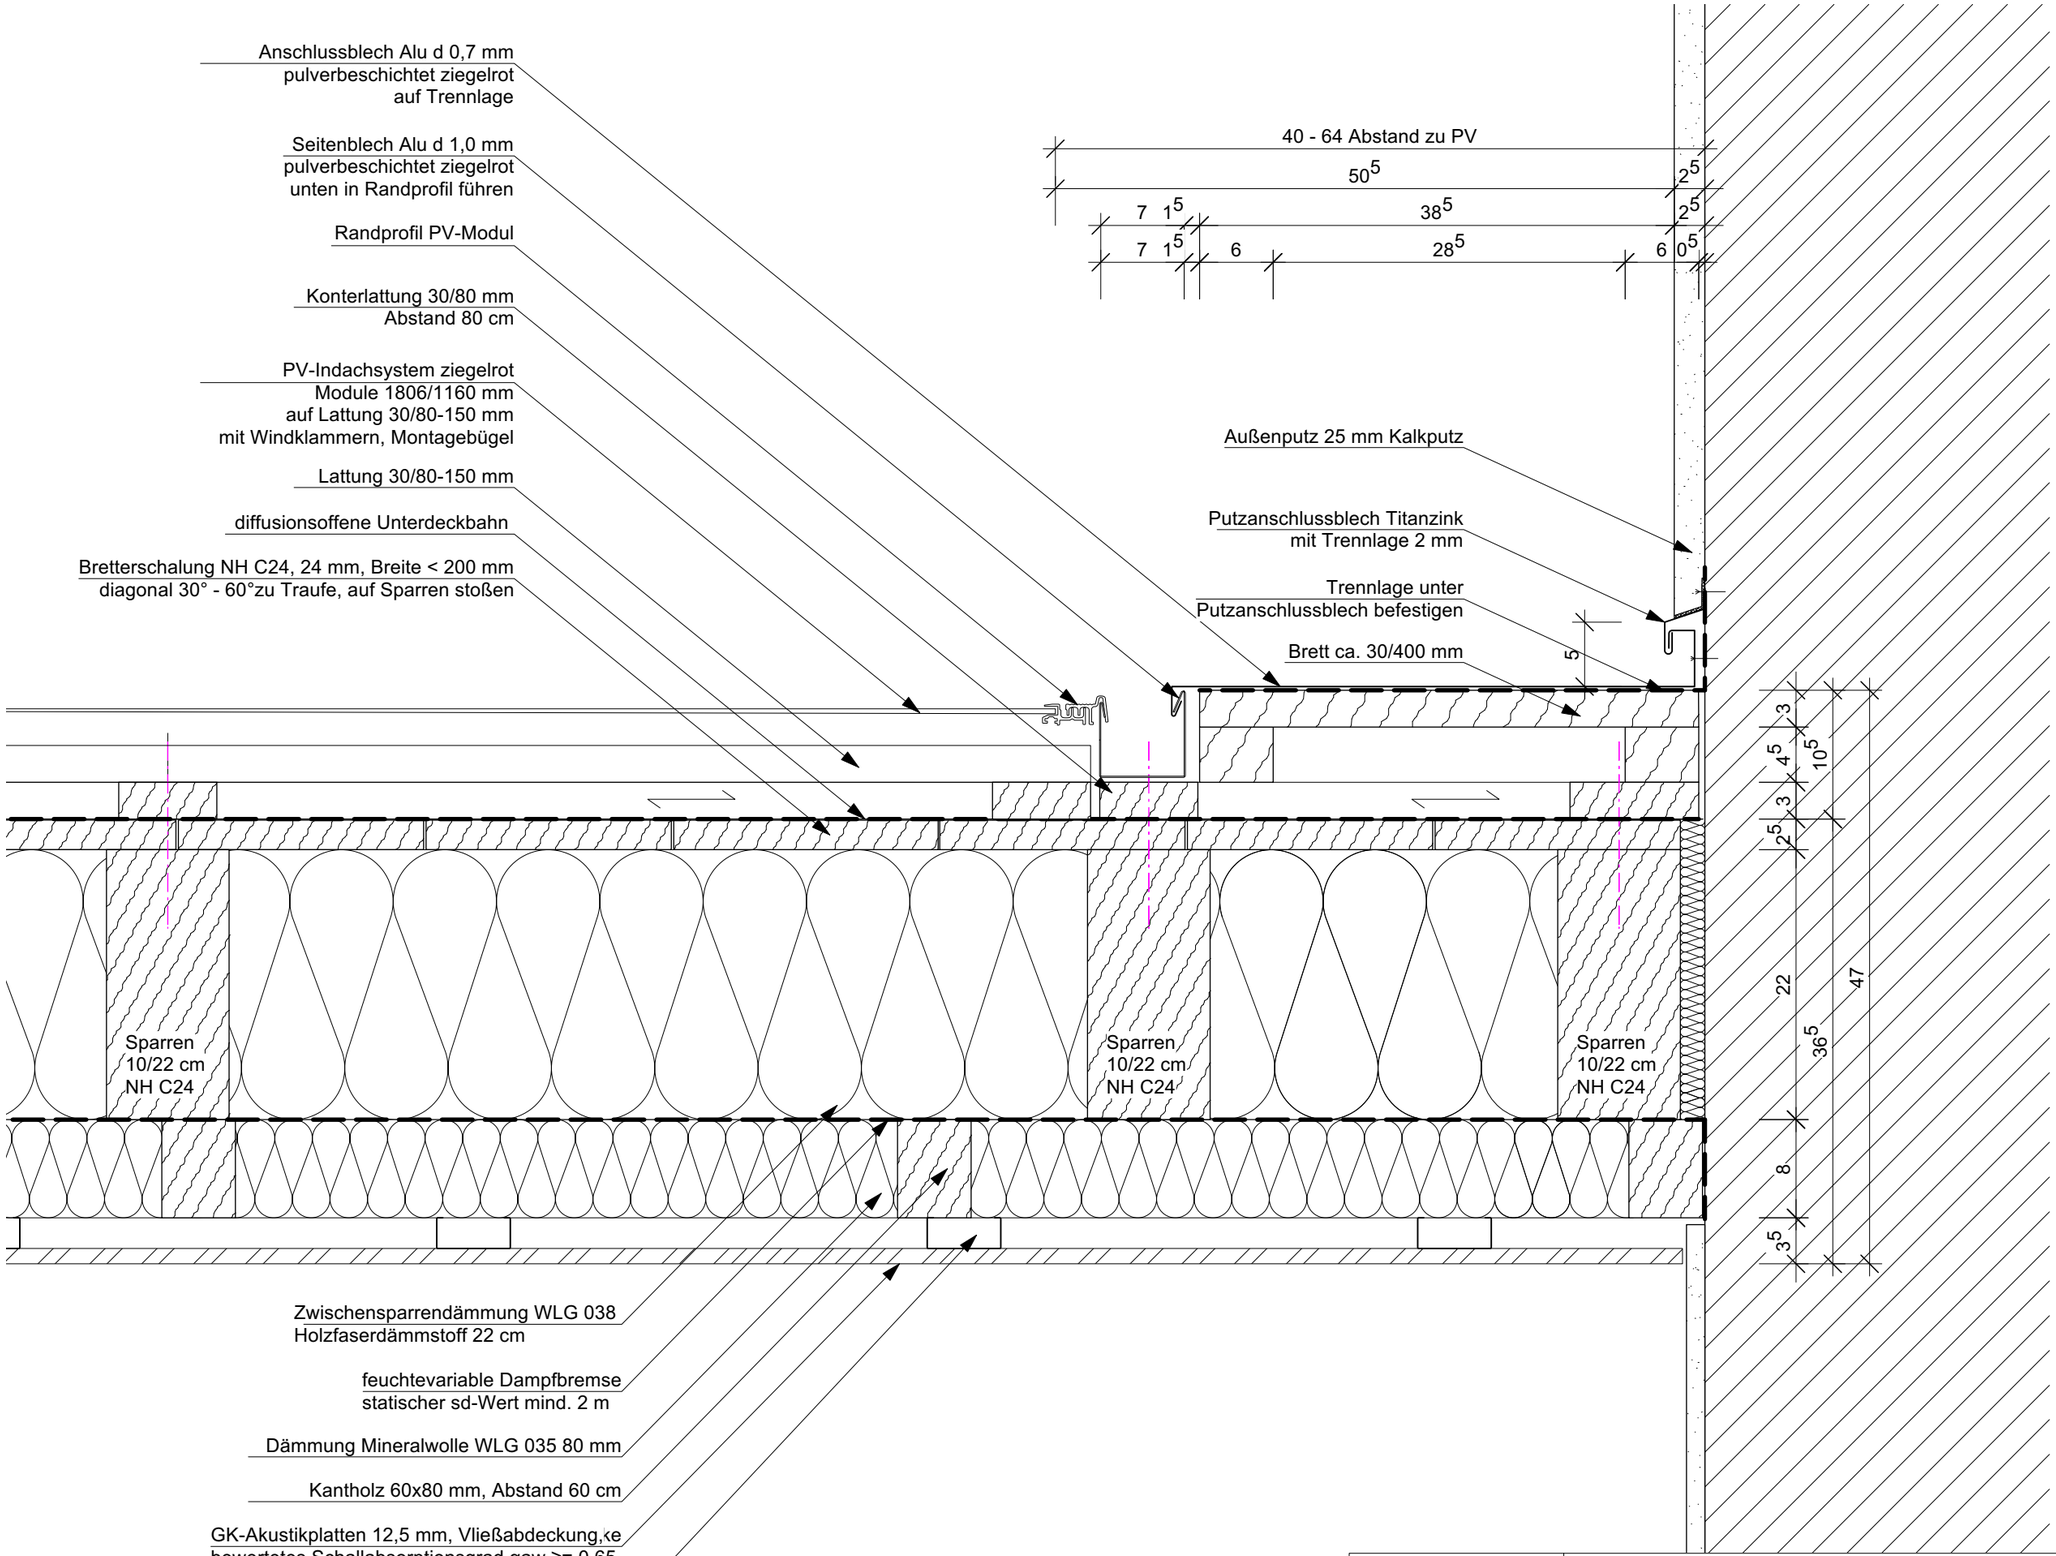

0167 Altes Landratsamt Erding			**Umbau und Erweiterung**		70.209
Detailplanung Neubau Satteldach West Nord Schnitt Anschluss Brandwand			**M =**	1:5	
			Dat.	10.11.2025	
Änd. / Planausg.	a = b =	c = d =	**gez.**	ja	