


Schnitt

Ansicht

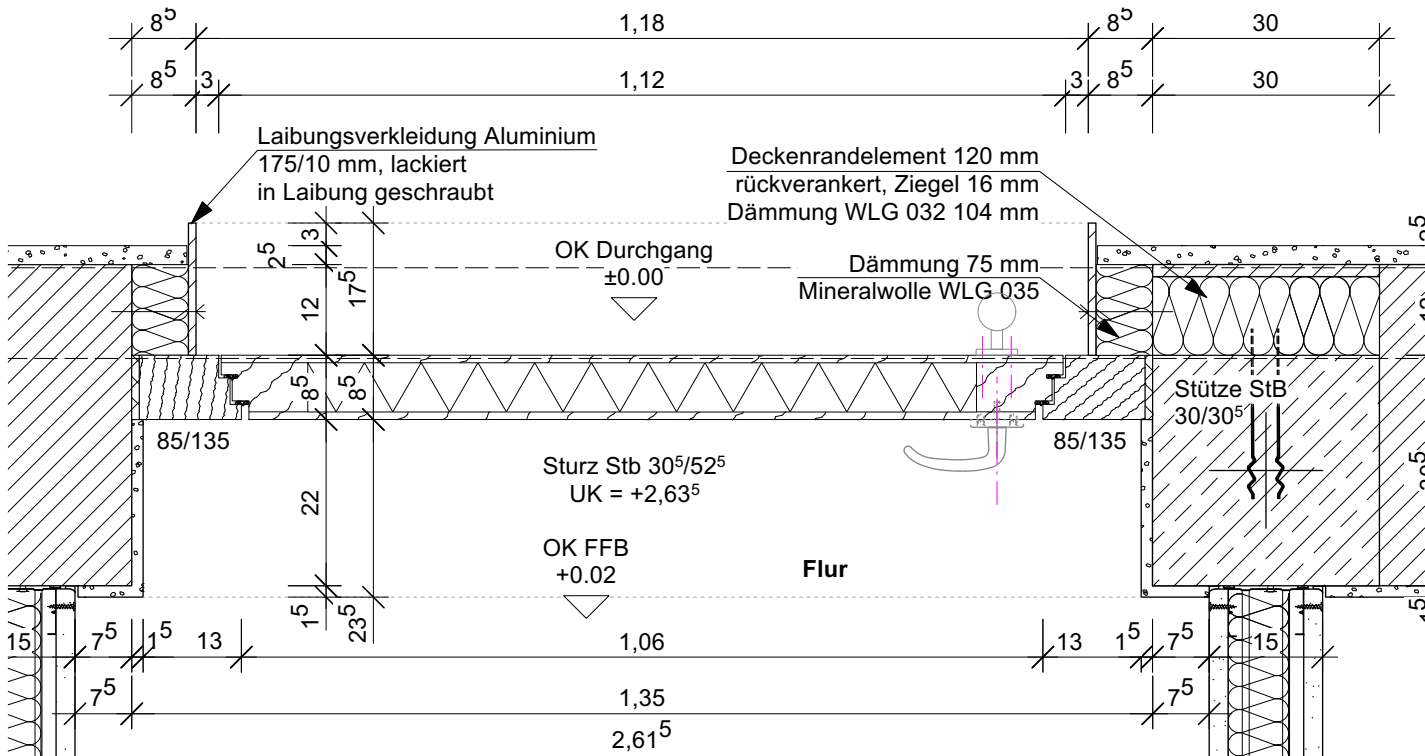

Grundriss

0167 Altes Landratsamt Erding		Umbau und Erweiterung		73.202 A
Detailplanung Neubau Außentür Durchgang 1,35/2,88 Schnitt, Grundriss, Ansicht		M =	1:10	
Änd. / Planausg.		a = b =	c = d =	
		gez.	ja	

