



	0167 Altes Landratsamt Erding			Umbau und Erweiterung		73.209
	Detailplanung Neubau			M =	1:20	
	Innentür Holz-Glas-Türelement Flur TRH			Dat.	13.01.2026	A
	Ansicht Grundriss Schnitt			gez.	ja/od	
Änd. / Planausg.		a = b =	c = d =			

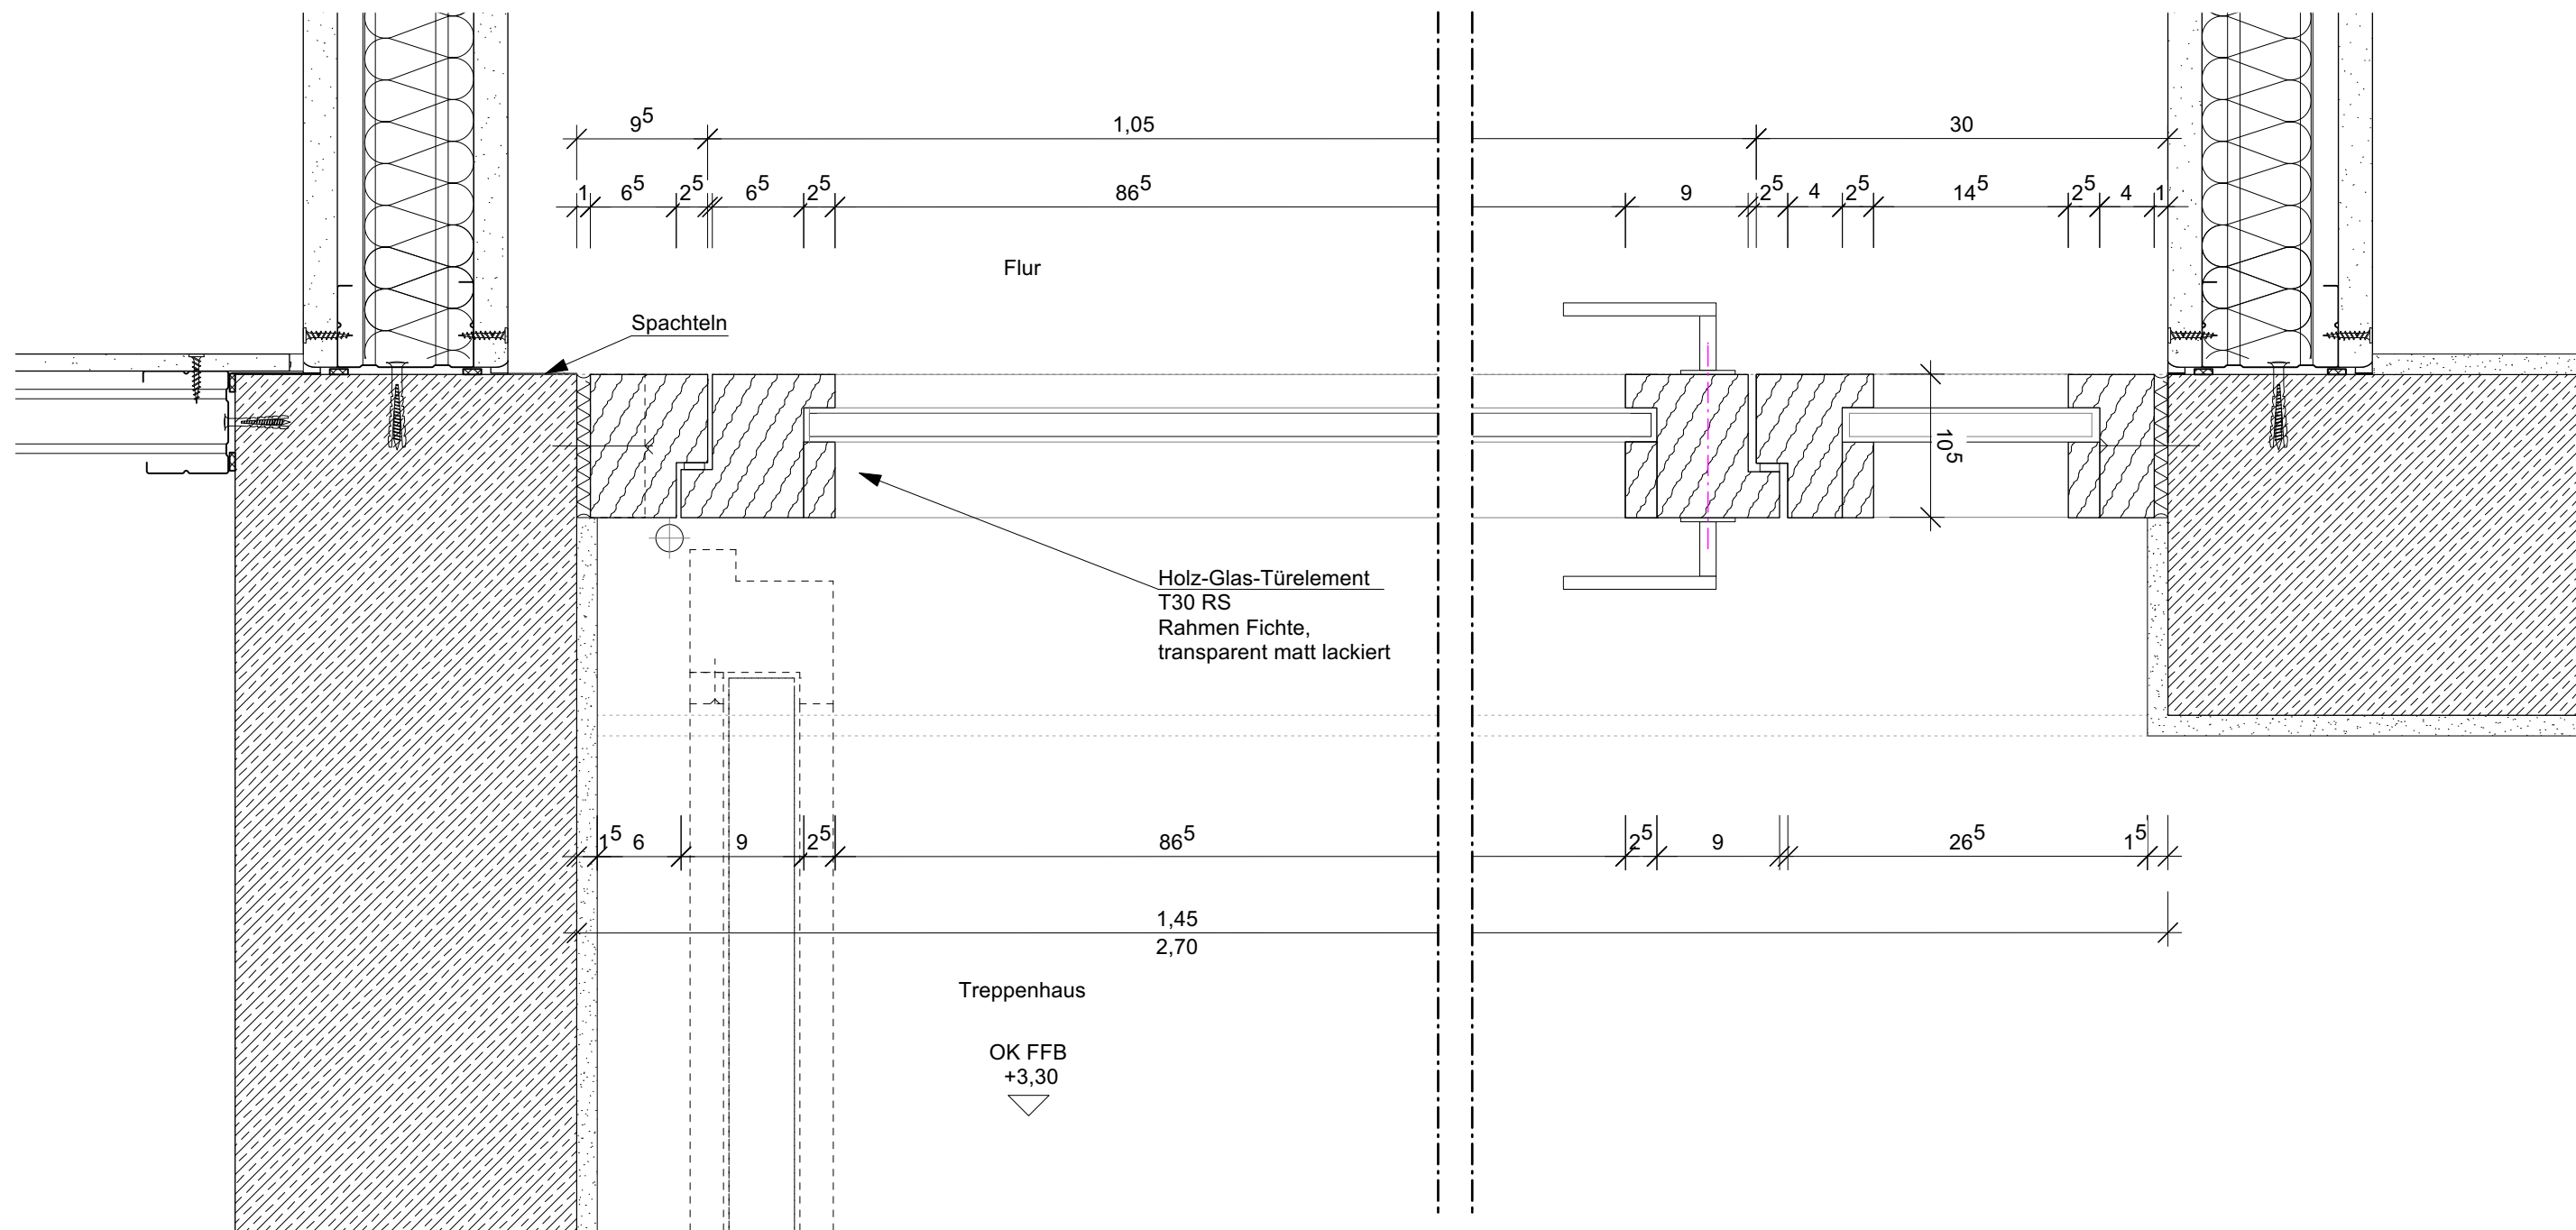

	0167 Altes Landratsamt Erding			Umbau und Erweiterung		73.209 B
	Detailplanung Neubau Innentür Holz-Glas-Türelement Flur TRH Detail Grundriss			M =	1:5	
				Dat.	13.01.2026	
	Änd. / Planausg.	a = b =	c = d =	gez.	ja/od	

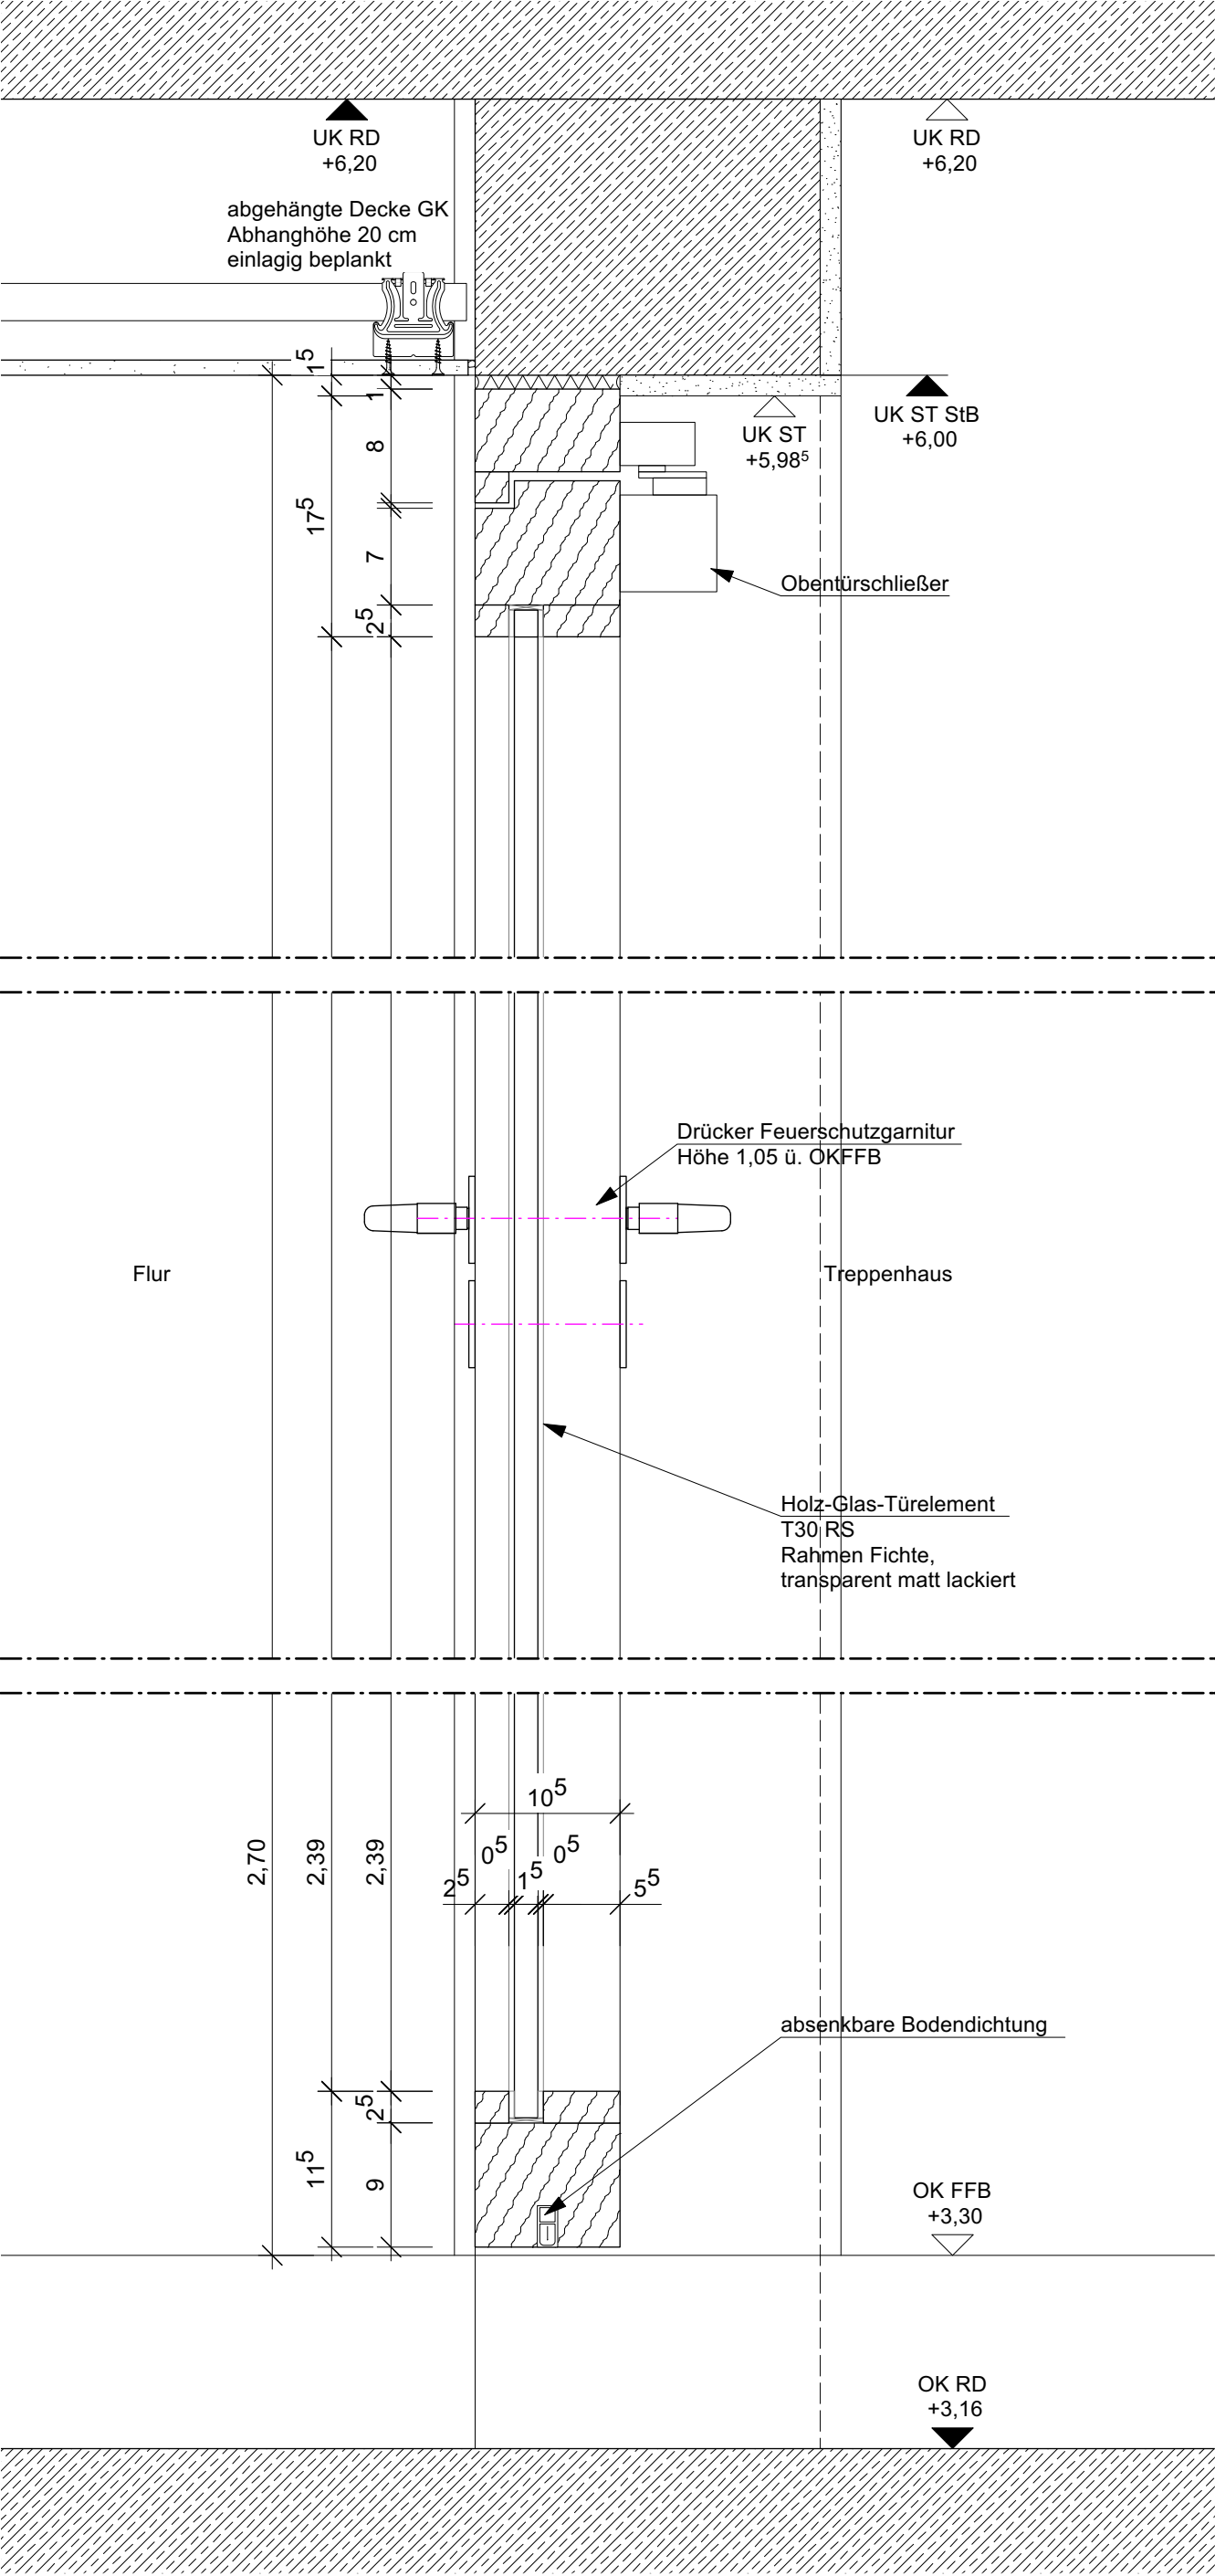

	0167 Altes Landratsamt Erding			Umbau und Erweiterung		73.209 C
	Detailplanung Neubau			M =	1:5	
	Innentür Holz-Glas-Türelement Flur TRH			Dat.	13.01.2026	
	Detailschnitt			gez.	ja/od	
Änd. / Planausg.	a = b =	c = d =				