


Die Bemessung sämtlicher Türhöhen etc. bezieht sich grundsätzlich immer von Oberkante Fertigboden bis Unterkante Sturz roh, soweit sie im Plan nicht gesondert bezeichnet werden. Alle Maße sind, falls nicht anders angegeben, in der Einheit m/cm.

| | | | | | | | |
|---------|-------|-----------|---------|---------|---------|-------|---------------------|
| Projekt | Phase | Ersteller | Planart | Bauteil | Geschoß | Index | Plannummer |
| 2704 | 05 | gsi | GR | 1 | EG | | 2704_WP_KfF_GR_FU_2 |

| Maßnahme | Beschreibung | Geplante Fertigstellung | Finanzierung |
|---|--------------|-------------------------|--------------|
| Modernisierung des bestehenden Wertstoffhofs/Umladestation in Isen | | | |

| | |
|----------------|-------------------------------------|
| Übersichtsplan | Blattformat DIN A1+++ (1350x594) |
|----------------|-------------------------------------|

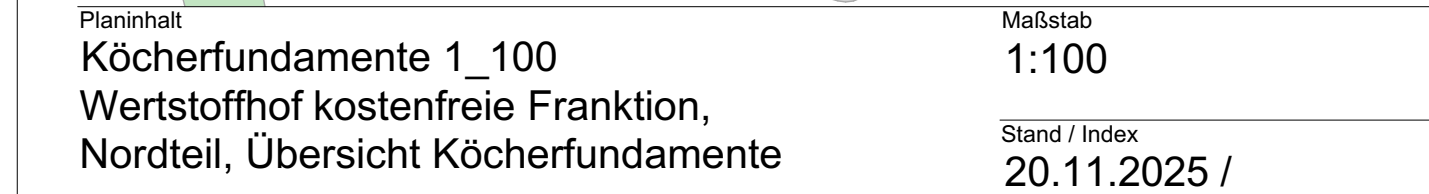

VORABZUG

Vor Ausführung der Arbeiten sind die Maße der Platte und die Örtlichkeiten genau zu prüfen. Unstimmigkeiten, Abweichungen und mündliche Veränderungen sind der Oberleitung und der örtlichen Bauführung sofort schriftlich mitzuteilen. Insbesondere im Falle der VOB Teil B § 3 und § 4. Für die Richtigkeit ist der Unternehmer verantwortlich. Die Bemessung sämtlicher Tübnen etc. bezieht sich grundsätzlich immer auf OK FB3, soweit sie im Plan nicht gesondert bezeichnet werden. Alle Maße sind, falls nicht anders angegeben, in der Einheit mm. Sämtliche Richtlinien und DIN-Normen sind in den jeweils neuesten Fassungen einzuhalten (vgl. hierzu auch LV).

Diese Zeichnung ist nach § 2 Absatz 1 Ziffer 1 des Urheberrechtsgesetz gesetzlich geschützt. Vervielfältigung, Änderung und Publikation sind nur nach vorheriger, schriftlicher Genehmigung des Urhebers zulässig.