




Schnitt 3-3, M 1:50

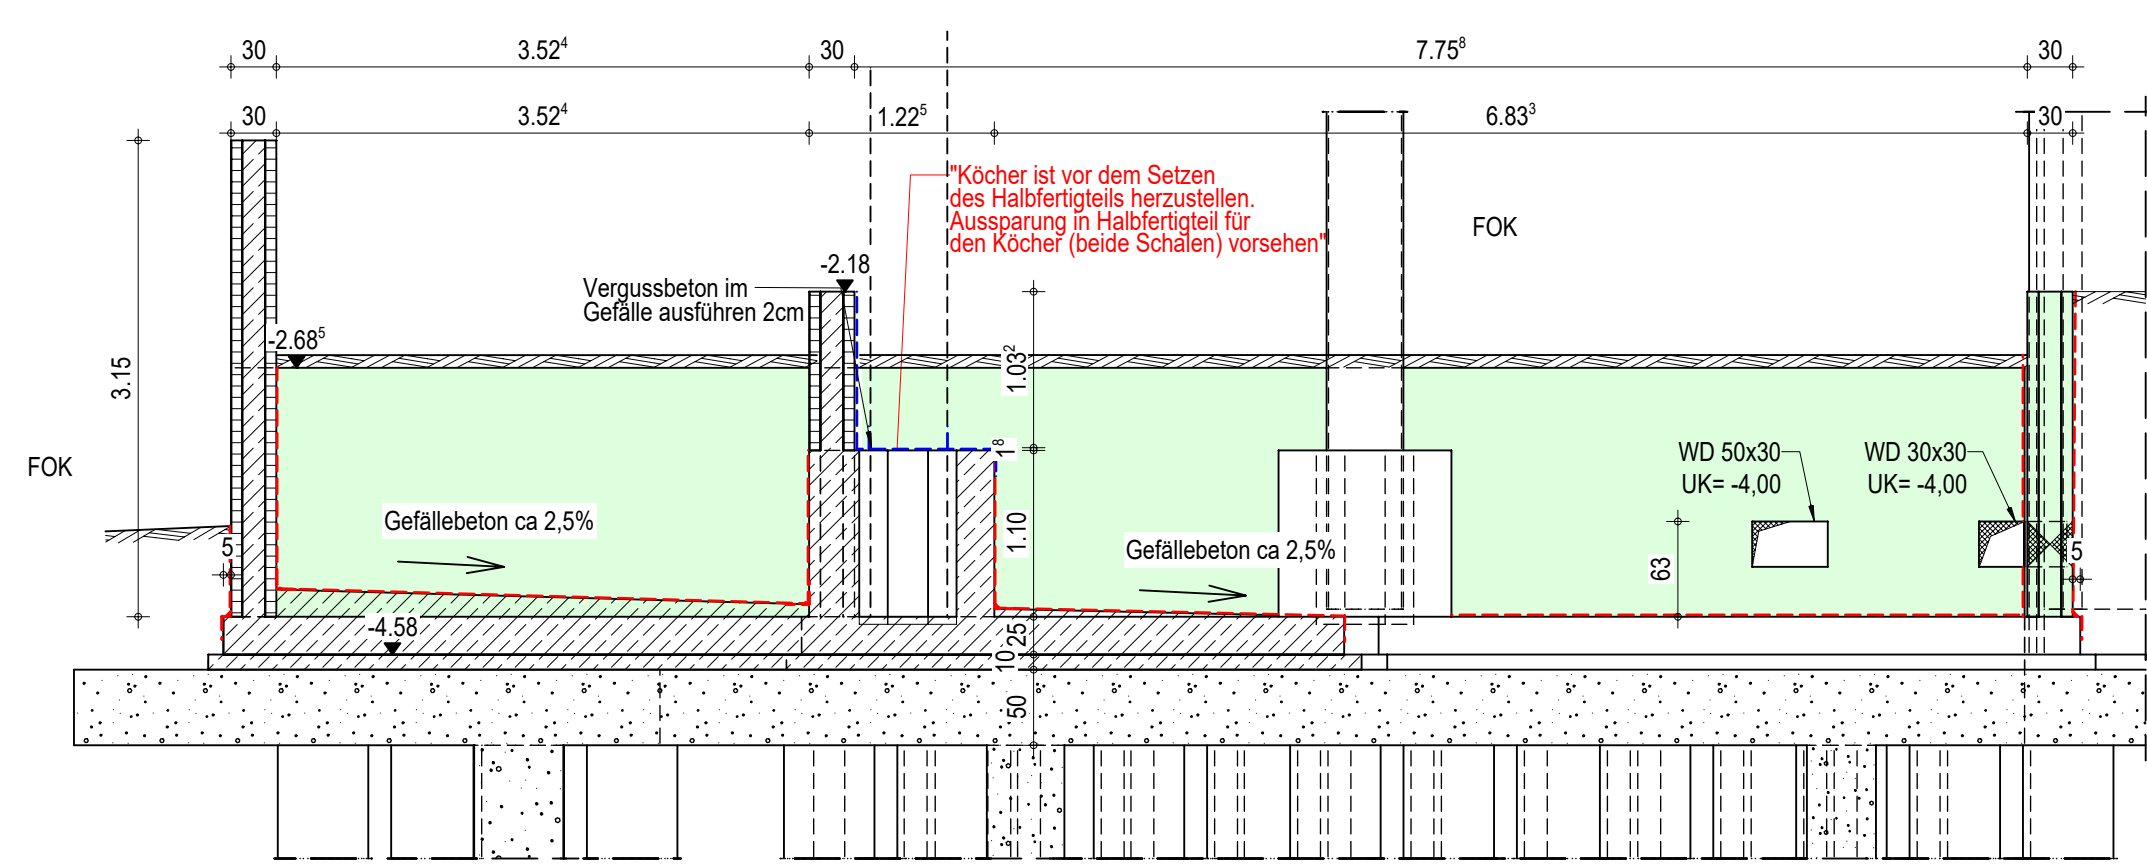



Schnitt 4-4, M 1:50

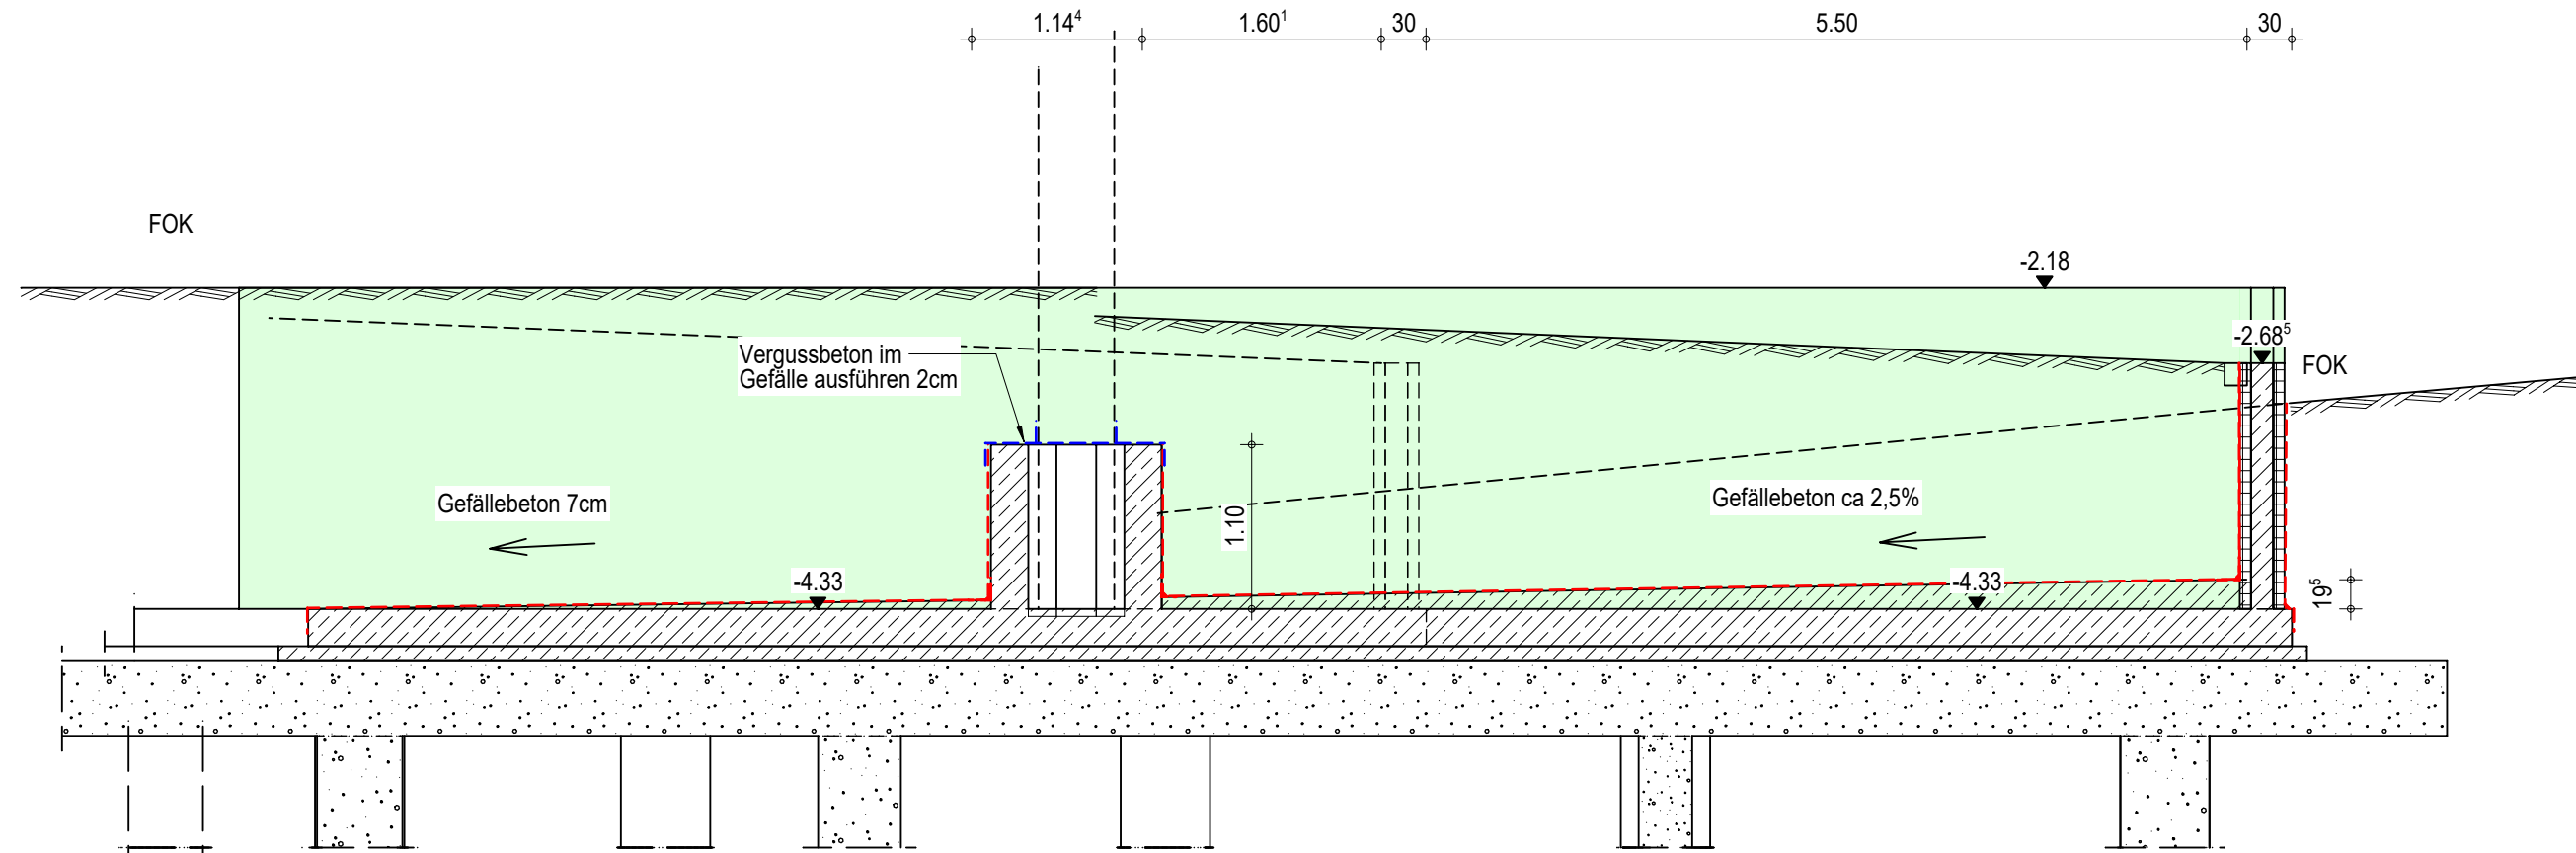

Schnitt 5-5, M 1:50

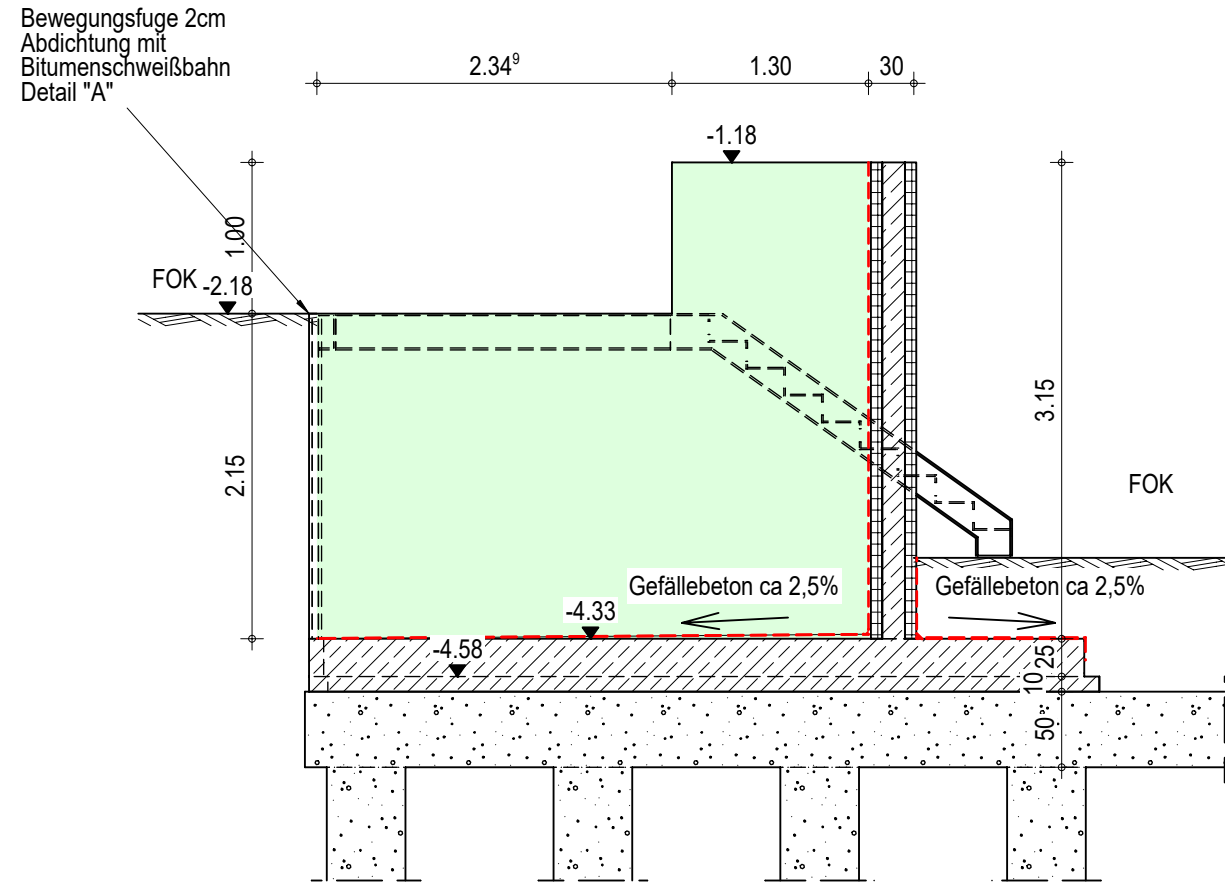


Regeldetail, M 1:20

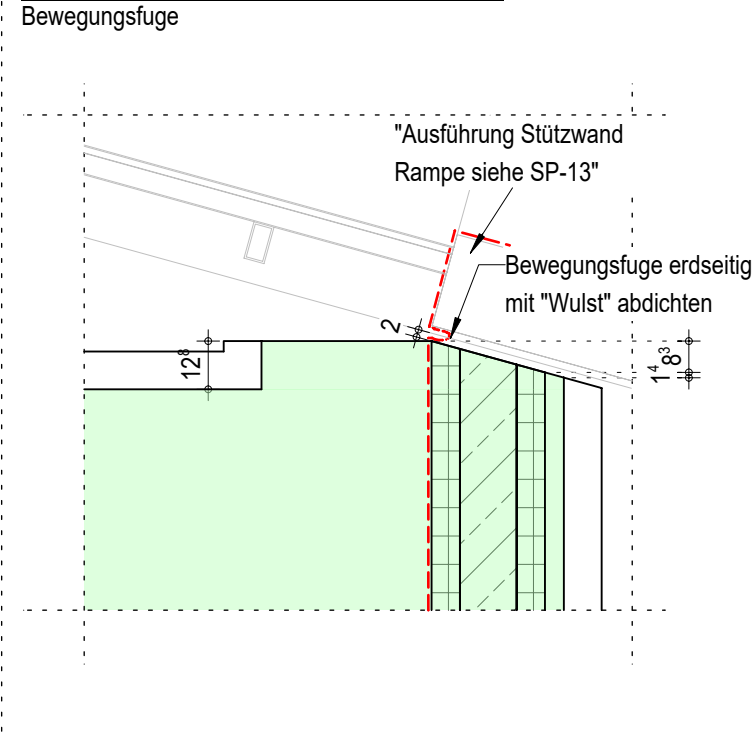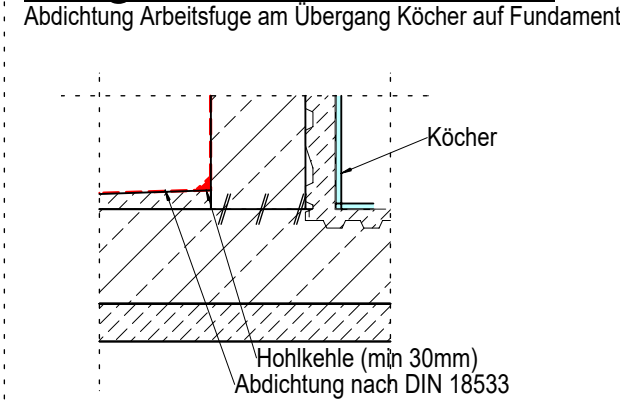


Regelbereich

Schnitt a-a, M 1:25

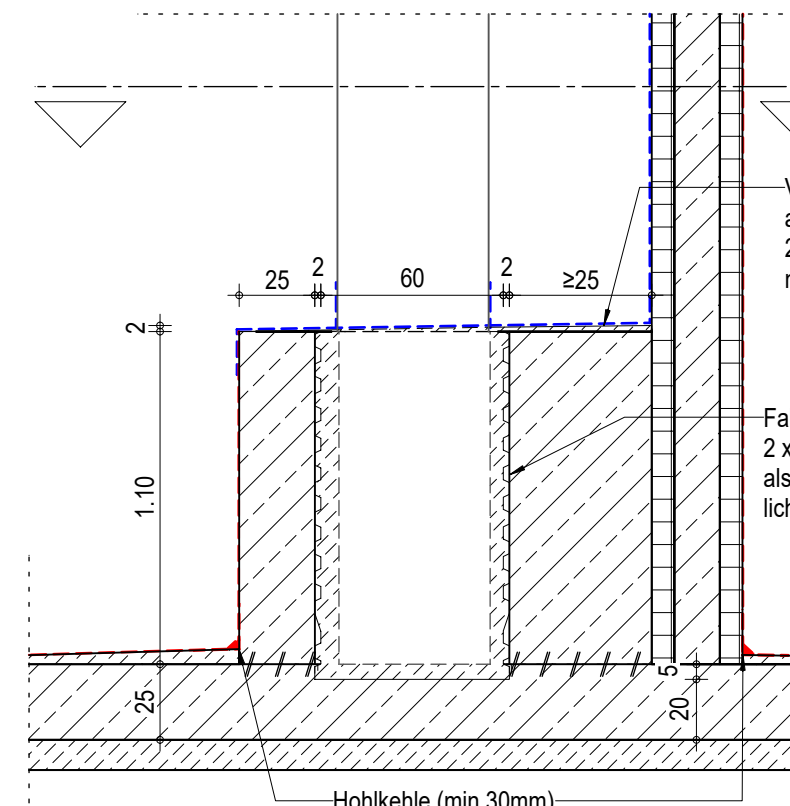

Draufsicht, M 1:25

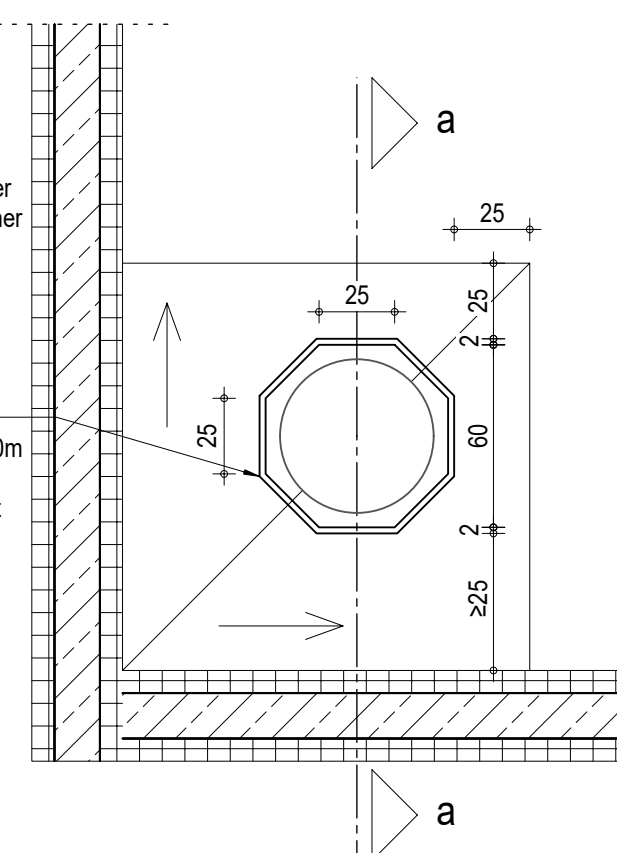

Hinweise:

Unter allen Erdburichten Betonflächen 10cm Sauberkeitsschicht.

Angaben zu Einbauteilen (z.B. für nachträglich anzuschließende Bauteile), Einbauleuchten, Leerrohren, Grundleitungen, Fundamentdächer und Fassadenelementen sind den Plänen der Fachplaner zu entnehmen (Architekt, Aufzugsplaner, Haustechnik, Fassadenplaner etc.).

Besondere Anforderungen wie Nachbehandlung von Betonoberflächen, Oberflächenbeschaffenheit von Stahlteilen oder Mauerwerksgütern siehe LV.

Bei Produktänderungen hat die ausführende Baufirma die Nachweise auf Gleichwertigkeit zu erbringen.

Sämtliche Aussparungen für Heizung, Sanitär, Elektro etc. sind den Plänen der Projektanten zu entnehmen. Aus den Aussparungsplänen dürfen nur Aussparungen und Angaben der Projektanten entnommen werden.

Alle Angaben sind vor Beginn der Arbeiten von den ausführenden Firmen verantwortlich auf Übereinstimmung mit den Plänen der einzelnen Fachplaner zu überprüfen.

Festgestellte Differenzen sind mit der örtlichen Bauleitung zu klären. Änderungen nur mit Genehmigung des Bauherrn oder seines vertraglich vereinbarten Vertreters.


Grundsätzlich sind alle Arbeiten durch fachkundiges Personal mit entsprechender Umsicht und unter Einhaltung aller geltenden Sicherheitsvorschriften auszuführen.

Alle sichtbaren Betonkanten sind mit Dreikantenleiste 1,5 / 1,5 cm zu brechen.

Stahl

HABEN:	Müllumladestation Isen Baumgartner Bogen 1	Plan-Nr. SP-10/2c
TNUMMER: 32 / 20	84424 Isen	Maßstab 1:50, 1:25

ÜBERSICHT:

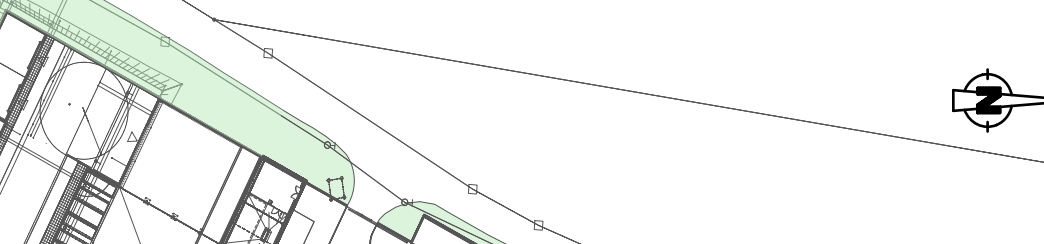

PLANFERTIGER:

Ingenieurbüro
Förster & Sennewald
Ingenieurgesellschaft
mit beschränkter Haftung



Paul-Gerhardt-Allee 52
81245 München
Tel. +49-(0)89-89696-0
Fax +49-(0)89-89696-299
E-mail: fs@fsmuc.com
Internet: www.fsmuc.com

BAUVORHABEN:	Müllumladestation Isen
PROJEKTNUMMER: 2 - 0 - 0982 / 20	Baumgartner Bogen 1 84424 Isen

H/B = 594 / 1150 (0.68m²)