Ebene 2

Ebene 1

Ebene 0

Beschriftung der Datenports erfolgt
nach Vorgabe des Bauherren

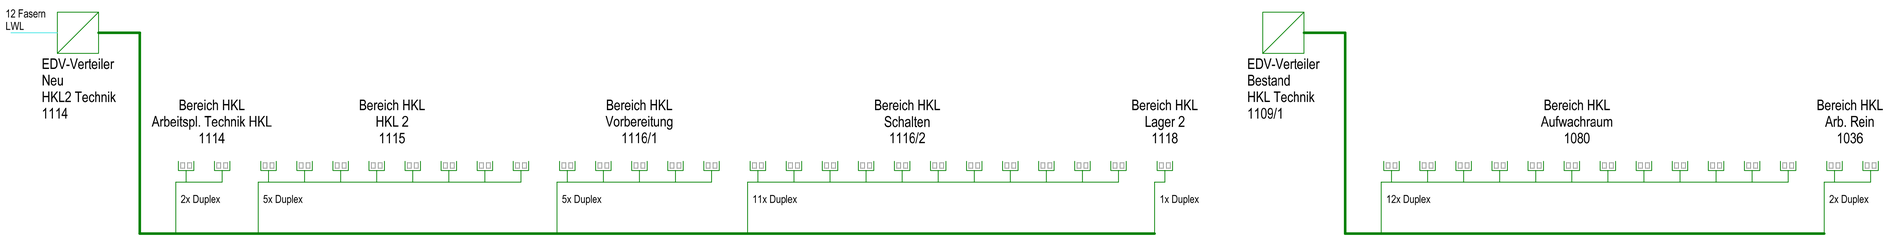

Legende: EDV

Daten-Anschlussdose 2x RJ45

Verteiler,Darstellung 4

LWL- Leitungen

Cat.- Leitungen

ITB VERTEILER P = Zeichnung auf Papier D = Zeichnung auf Datenträger E = Zeichnung per E-Mail/Cloud		a	b	c	d	e	f	g	h	i	j	k	l
	08.12.2025	02.02.2026	06.02.2026										
bauherr KATH. KLINIKEN EMSCHER-LIPPE	1xE	1xE	1xE										
architekt KFP ARCHITEKTEN	1xE	1xE	1xE										
ausführende firma gewerk: elektro BRUNS		1xE	1xE										

AUSFÜHRUNGSPLANUNG

index	datum	name	geprüft	bemerkung
a	29.01.2026	jvl	lsc	allgemeine Anpassung, Ergänzung Datendosen
b	06.02.2026	jvl	lsc	"seperater Auftrag"entfernt

ITB GmbH
Ihr Partner für
Technische Gebäudeausrüstung
www.itb-online.de

Team Nordrhein-Westfalen
Im Südfeld 38
48308 Senden-Bösensell
Tel.: (02536) 80783-0
Fax : (02536) 80783-33
E-Mail: team-nrw@itb-online.de

Team Niedersachsen
Sunderstraße 1
49205 Hasbergen
Tel.: (05405) 80889-0
Fax : (05405) 80889-22
E-Mail: team-nds@itb-online.de

bauvorhaben ST. BARBARA-HOSPITAL GLADBECK UMBAU BEREICH HKL	proj.-Leiter: ZIMMER planer/geprüft: SCHULENKORF systemplaner: VAN LOOK datum: 08.12.2025 phase: AUSFÜHRUNG
zeichnung ELEKTROANLAGEN STRANGSCHEMA EDV	maßstab: % zeich.-nr.: 25033 / E-STR3 EDV format: 970/420

Schutzvermerk nach DIN ISO 16016 und Prüfpflicht nach VOB Teil B §3 Abs. 3 beachten.