


Ebene 2

Ebene 1

Ebene 0

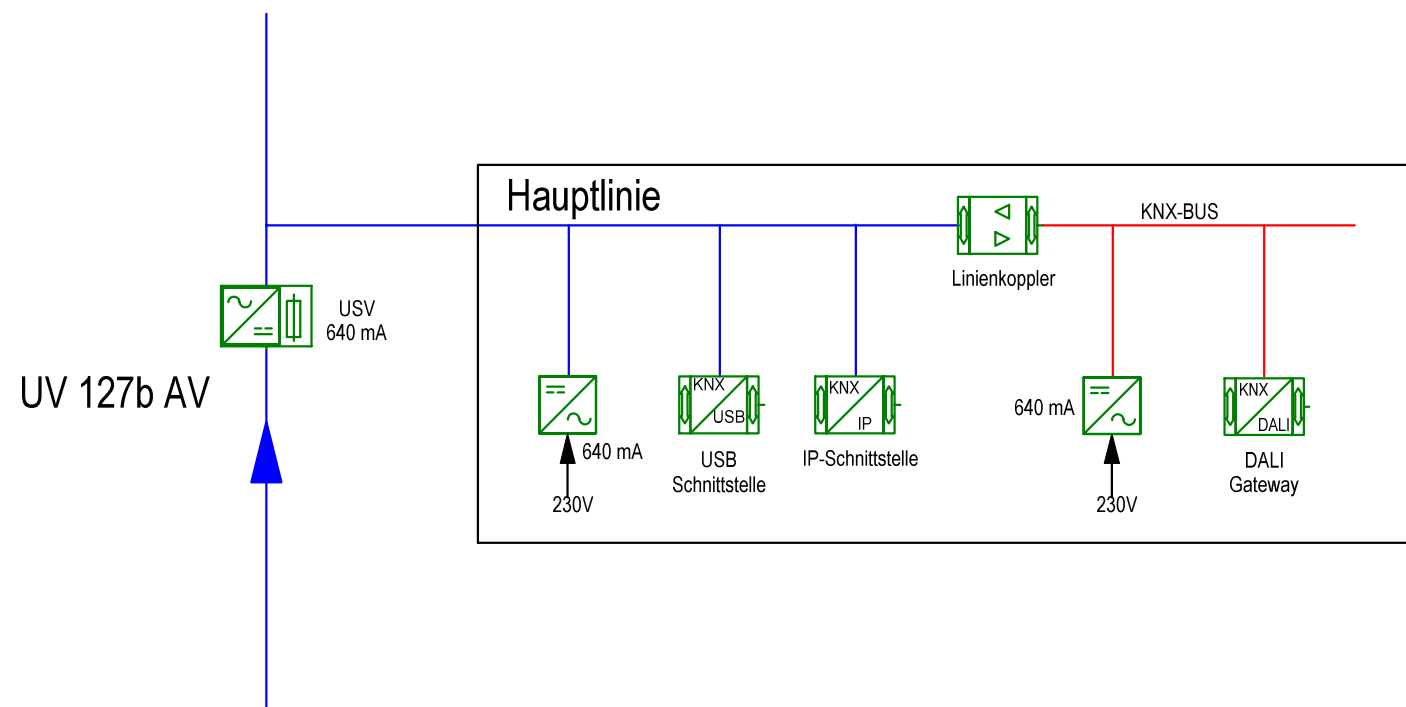

Legende: KNX



KNX Linien-/Bereichskoppler



KNX DALI-Gateway



KNX IP-Schnittstelle



KNX USB-Schnittstelle



KNX Netzgerät mit Drossel

ITB VERTEILER

P = Zeichnung auf Papier
D = Zeichnung auf Datenträger
E = Zeichnung per E-Mail/Cloud

bauherr KATH. KLINIKEN EMSCHER-LIPP	KATH. KLINIKEN EMSCHER-LIPP
--	--------------------------------

architekt
KFP ARCHITEKTEN

AUSFÜHRUNGSPLANUNG

index	datum	name	geprüft	bemerkung

ITB GmbH
Ihr Partner für
Technische Gebäudeausrüstung
www.itb-online.de

Team Nordrhein-Westfalen
Im Südfeld 38
48308 Senden-Bösensell
Tel.: (02536) 80783-0
Fax : (02536) 80783-33
E-Mail: team-nrw@itb-online.de

Team Niedersachsen
Sunderstraße 1
49205 Hasbergen
Tel.: (05405) 80889-0
Fax : (05405) 80889-22
E-Mail: team-nds@itb-online.de

ST. BARBARA-HOSPITAL GLADBECK
UMBAU BEREICH HKL

proj.-Leiter	ZIMMER
--------------	--------

planer/geprüft **SCHULENKORF**

systemplaner **LIZENBERGER**

datum	08.12.2025
-------	------------

phase	AUSFÜHRUNG
-------	------------

zeichnung

ELEKTROANLAGEN
STRANGSCHEMA KNX

maßstab	%
---------	---

zeich.-nr. 25033 / E-STR5 KNX

format	A2
--------	----

Schutzvermerk nach DIN ISO 16016 und Prüfpflicht nach VOB Teil B §3 Abs. 3 beachten.