Deckblatt

Anlage:

IT Verteiler Aufw.2
IT Verteiler Aufw.2

Projekt:

25033

Adresse:

ST. BARBARA-HOSPITAL GLADBECK
UMBAU BEREICH HKL

Schema:

IT Verteiler Aufw.2

Rev.	Änderungen	Datum	Name

ITB GmbH
Ihr Partner für Technische Gebäudeausrüstung
www.itb-online.de

Team Nordrhein-Westfalen
Im Südfeld 38
48308 Senden-Bösensell
Tel.: (02536) 80783-0
Fax : (02536) 80783-33
E-Mail: team-nrw@itb-online.de

Team Niedersachsen
Sunderstraße 1
49205 Hasbergen
Tel.: (05405) 80889-0
Fax : (05405) 80889-22
E-Mail: team-nds@itb-online.de

Projekt:	Erstellt	07.03.2025	jvl	**Zeichnung:** ITB_6507
	Gepr.	07.03.2025	lsc	
Schema:	Erstellt	09.09.2025	jvl	**Anzahl Blätter:** 4
	Gepr.	09.09.2025		

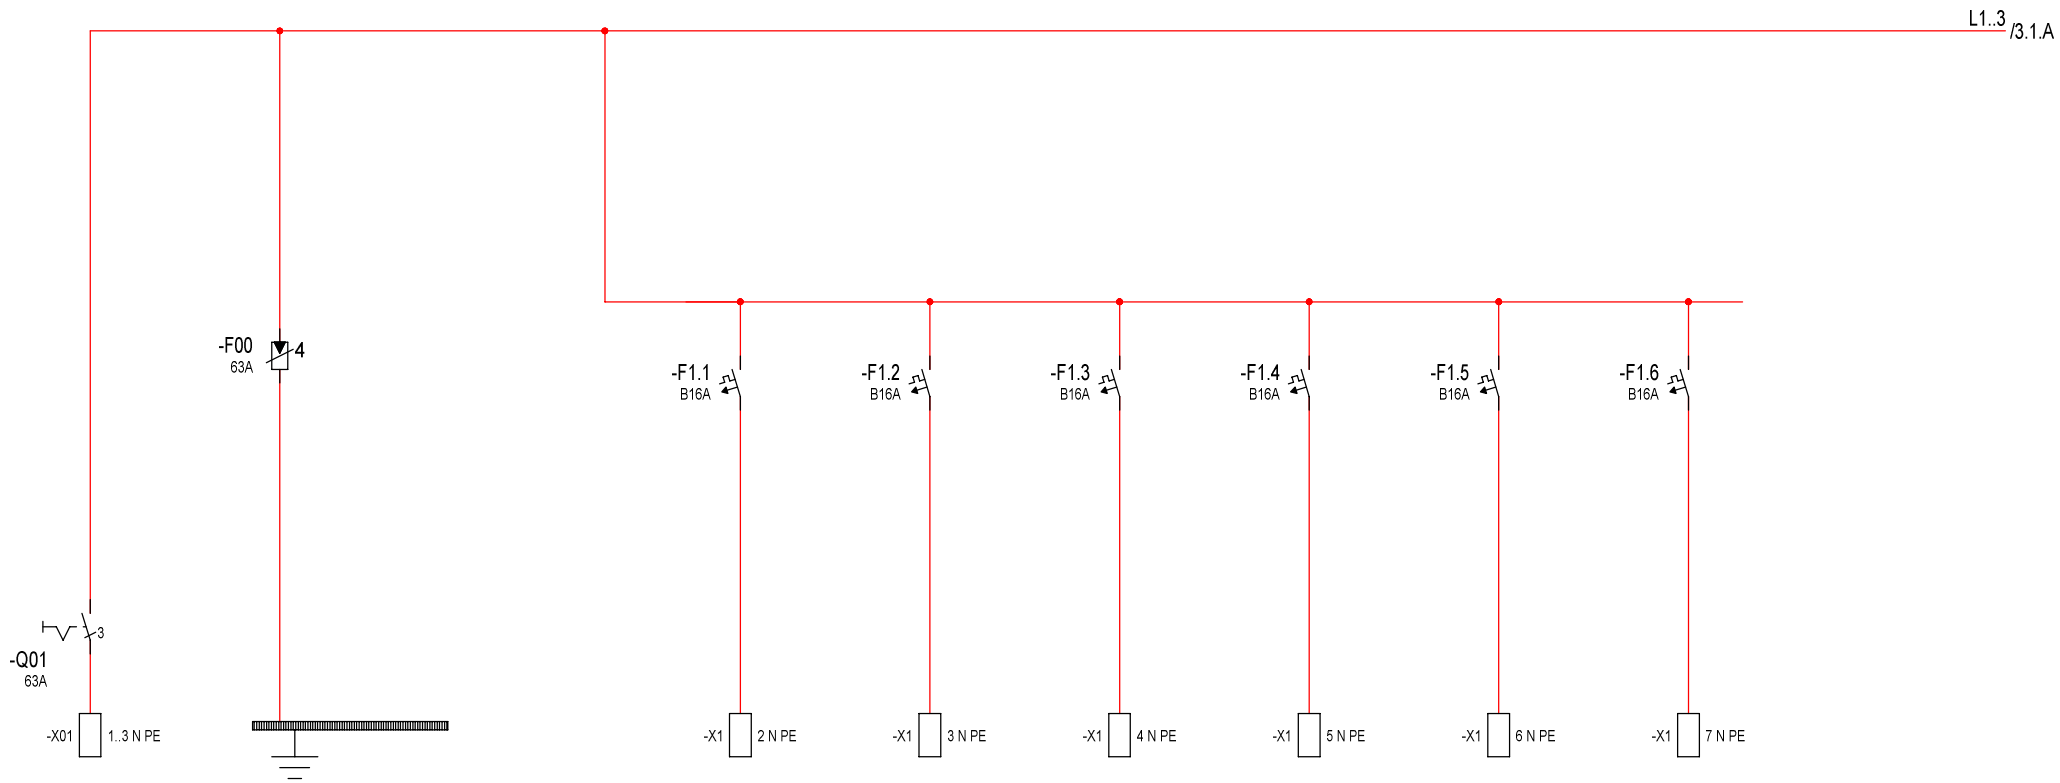

Stromkr.	Q01 64A 44.3kW	F00	F1	F1.1 16A 3.7kW	F1.2 16A 3.7kW	F1.3 16A 3.7kW	F1.4 16A 3.7kW	F1.5 16A 3.7kW	F1.6 16A 3.7kW
Kabel	-1 NYY-J 5x10 mm²			-2 NYM-J 3x2.5 mm²	-3 NYM-J 3x2.5 mm²	-4 NYM-J 3x2.5 mm²	-5 NYM-J 3x2.5 mm²	-6 NYM-J 3x2.5 mm²	-7 NYM-J 3x2.5 mm²
Beschreibung	Einspeisung	Übersp.-Schutz	VORSICHERUNG, RCD	IT-Steckdosen 1080 002 Aufwachraum Ebene 1	IT-Steckdosen 1080 002 Aufwachraum Ebene 1	Reserve	Reserve	Reserve	Reserve

				Bearb.	11.11.2025 jvl	ST. BARBARA-HOSPITAL GLADBECK	ITB GmbH Ihr Partner für Technische Gebäudeausrüstung www.itb-online.de	Team Nordrhein-Westfalen: Im Südfeld 38, 48308 Senden-Bösensell, Tel.: (02536) 80783-0, Fax: (02536) 80783-33, E-Mail: team-mw@itb-online.de	IT Verteiler Aufw.2
				Gepr.	11.11.2025	UMBAU BEREICH HKL		Team Niedersachsen: Sundernstraße 1, 49205 Hasbergen, Tel.: (05405) 80889-0, Fax: (05405) 80889-22, E-Mail: team-nds@itb-online.de	
				Stand					
Rev.	Änderungen	Datum	Name	Norm		Urspr.	Ersf.	Ersd.	Einpolig

Anlage: IT Verteiler Aufw.2 =
IT Verteiler Aufw.2 +
Projekt: 25033
Zeichnungsnr.: ITB_6507
Blatt: 2
Anz.Bl: 4

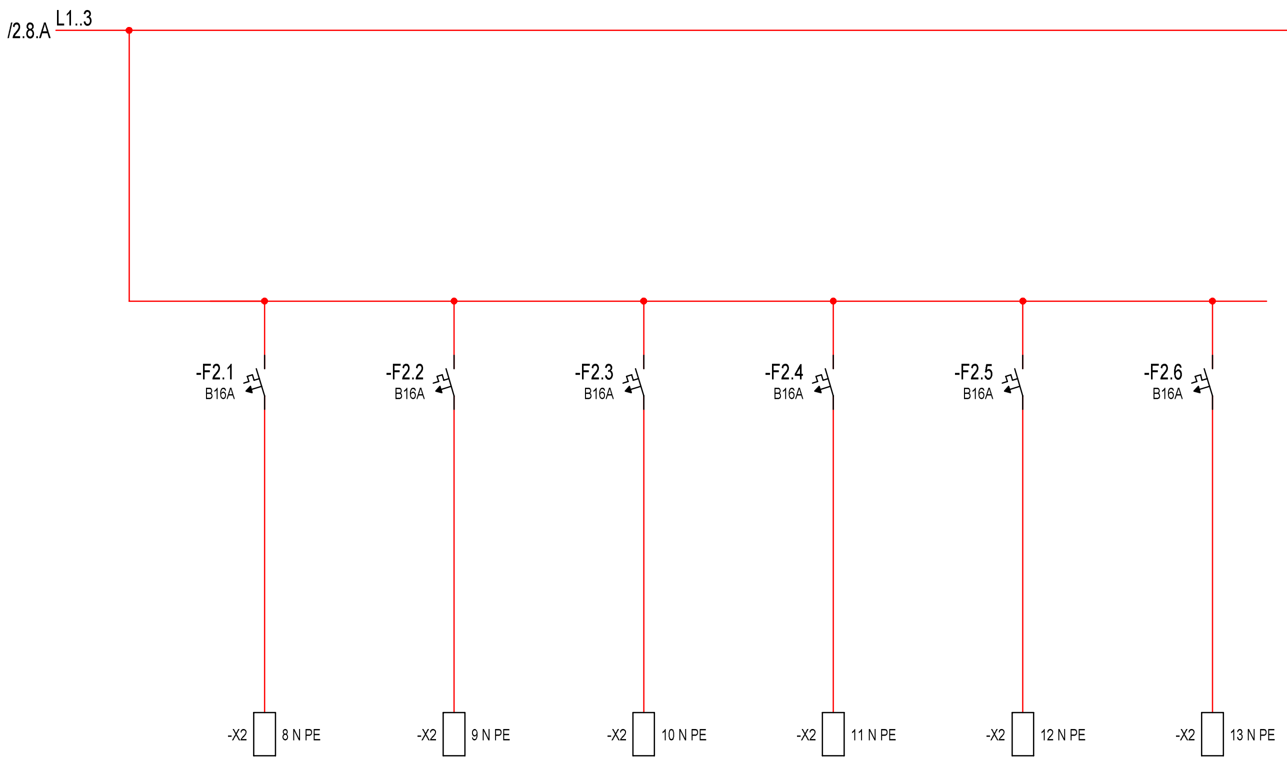

Stromkr.	F2	F2.1 16A 3.7kW	F2.2 16A 3.7kW	F2.3 16A 3.7kW	F2.4 16A 3.7kW	F2.5 16A 3.7kW	F2.6 16A 3.7kW
Kabel		-8 NYM-J 3x2.5 mm²	-9 NYM-J 3x2.5 mm²	-10 NYM-J 3x2.5 mm²	-11 NYM-J 3x2.5 mm²	-12 NYM-J 3x2.5 mm²	-13 NYM-J 3x2.5 mm²
Beschreibung	VORSICHERUNG, RCD	IT-Steckdosen 1080 002 Aufwachraum Ebene 1	IT-Steckdosen 1080 002 Aufwachraum Ebene 1	IT-Steckdosen 1080 002 Aufwachraum Ebene 1	Reserve	Reserve	Reserve

Rev.	Änderungen	Datum	Name			
				Bearb.	11.11.2025	jvl
				Gepr.	11.11.2025	
				Stand		
				Norm		

ST. BARBARA-HOSPITAL GLADBECK
UMBAU BEREICH HKL

Urspr. | Ers.f. | Ers.d.

ITB GmbH
Ihr Partner für Technische Gebäudeausrüstung
www.itb-online.de

Team Nordrhein-Westfalen
Im Südfeld 38
48308 Senden-Bösensell
Tel.: (02536) 80783-0
Fax : (02536) 80783-33
E-Mail: team-nrw@itb-online.de

Team Niedersachsen
Sunderstraße 1
49205 Hasbergen
Tel.: (05405) 80889-0
Fax : (05405) 80889-22
E-Mail: team-nds@itb-online.de

IT Verteiler Aufw.2
Einpolig

Anlage: IT Verteiler Aufw.2
IT Verteiler Aufw.2
=
+
Projekt: 25033
Zeichnungsnr.: ITB_6507
Blatt: 3
Anz.Bl: 4

ITB GmbH
Ihr Partner für Technische Gebäudeausrüstung
www.itb-online.de

Team Nordrhein-Westfalen
Im Südfeld 38
48308 Senden-Bösensell
Tel.: (02536) 80783-0
Fax : (02536) 80783-33
E-Mail: team-nrw@itb-online.de

Team Niedersachsen
Sunderstraße 1
49205 Hasbergen
Tel.: (05405) 80889-0
Fax : (05405) 80889-22
E-Mail: team-nds@itb-online.de

Stand

Blatt 4 von 4

Z.Nr.: ITB_6507

Stromkreisliste

Projekt:

Nummer 25033

Adresse:

ST. BARBARA-HOSPITAL GLADBECK

UMBAU BEREICH HKL

Anlage: IT Verteiler Aufw.2
Beschr. IT Verteiler Aufw.2
Leiter: L1..3 N PE
Spannung: 400 V

Stromkr. Nummer	Sicherung Typ	Sicherung Name	Bauteil 1 Typ	Bauteil 1 Name	Beschreibung		Klemmen	Kabel
Q01	-Q01 63A				Einspeisung		-X01:1..3 N PE	5x10 mm²
F00					Übersp.-Schutz			
F1					VORSICHERUNG, RCD			
F1.1	-F1.1 B16A				IT-Steckdosen 002 Aufwachraum Ebene 1	1080	-X1:2 N PE	3x2.5 mm²
F1.2	-F1.2 B16A				IT-Steckdosen 002 Aufwachraum Ebene 1	1080	-X1:3 N PE	3x2.5 mm²
F1.3	-F1.3 B16A				Reserve		-X1:4 N PE	3x2.5 mm²
F1.4	-F1.4 B16A				Reserve		-X1:5 N PE	3x2.5 mm²
F1.5	-F1.5 B16A				Reserve		-X1:6 N PE	3x2.5 mm²
F1.6	-F1.6 B16A				Reserve		-X1:7 N PE	3x2.5 mm²
F2					VORSICHERUNG, RCD			
F2.1	-F2.1 B16A				IT-Steckdosen 002 Aufwachraum Ebene 1	1080	-X2:8 N PE	3x2.5 mm²
F2.2	-F2.2 B16A				IT-Steckdosen 002 Aufwachraum Ebene 1	1080	-X2:9 N PE	3x2.5 mm²
F2.3	-F2.3 B16A				IT-Steckdosen 002 Aufwachraum Ebene 1	1080	-X2:10 N PE	3x2.5 mm²
F2.4	-F2.4 B16A				Reserve		-X2:11 N PE	3x2.5 mm²
F2.5	-F2.5 B16A				Reserve		-X2:12 N PE	3x2.5 mm²
F2.6	-F2.6 B16A				Reserve		-X2:13 N PE	3x2.5 mm²