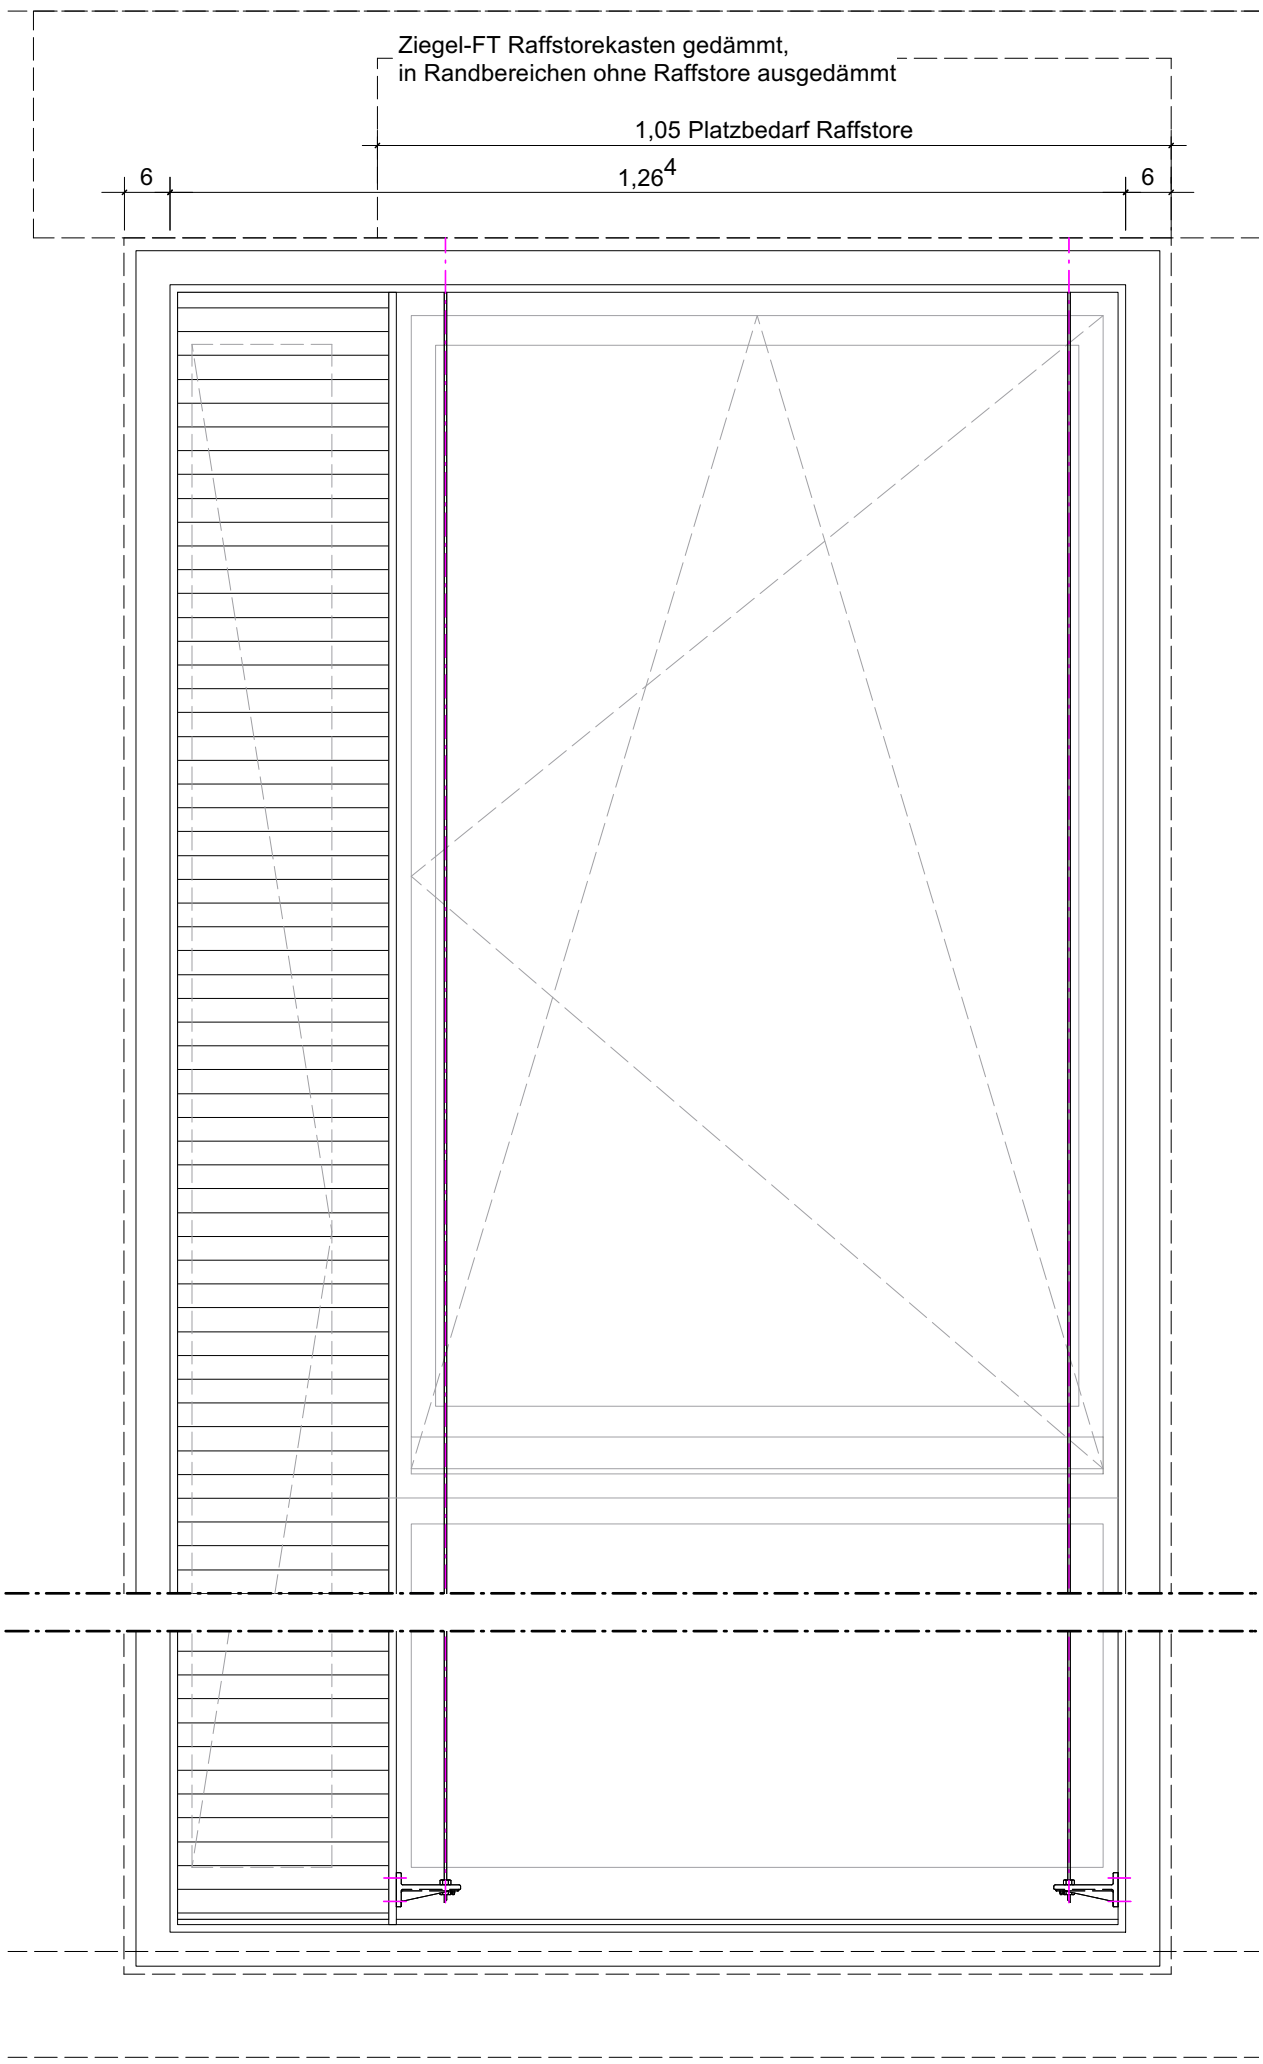

Ansicht

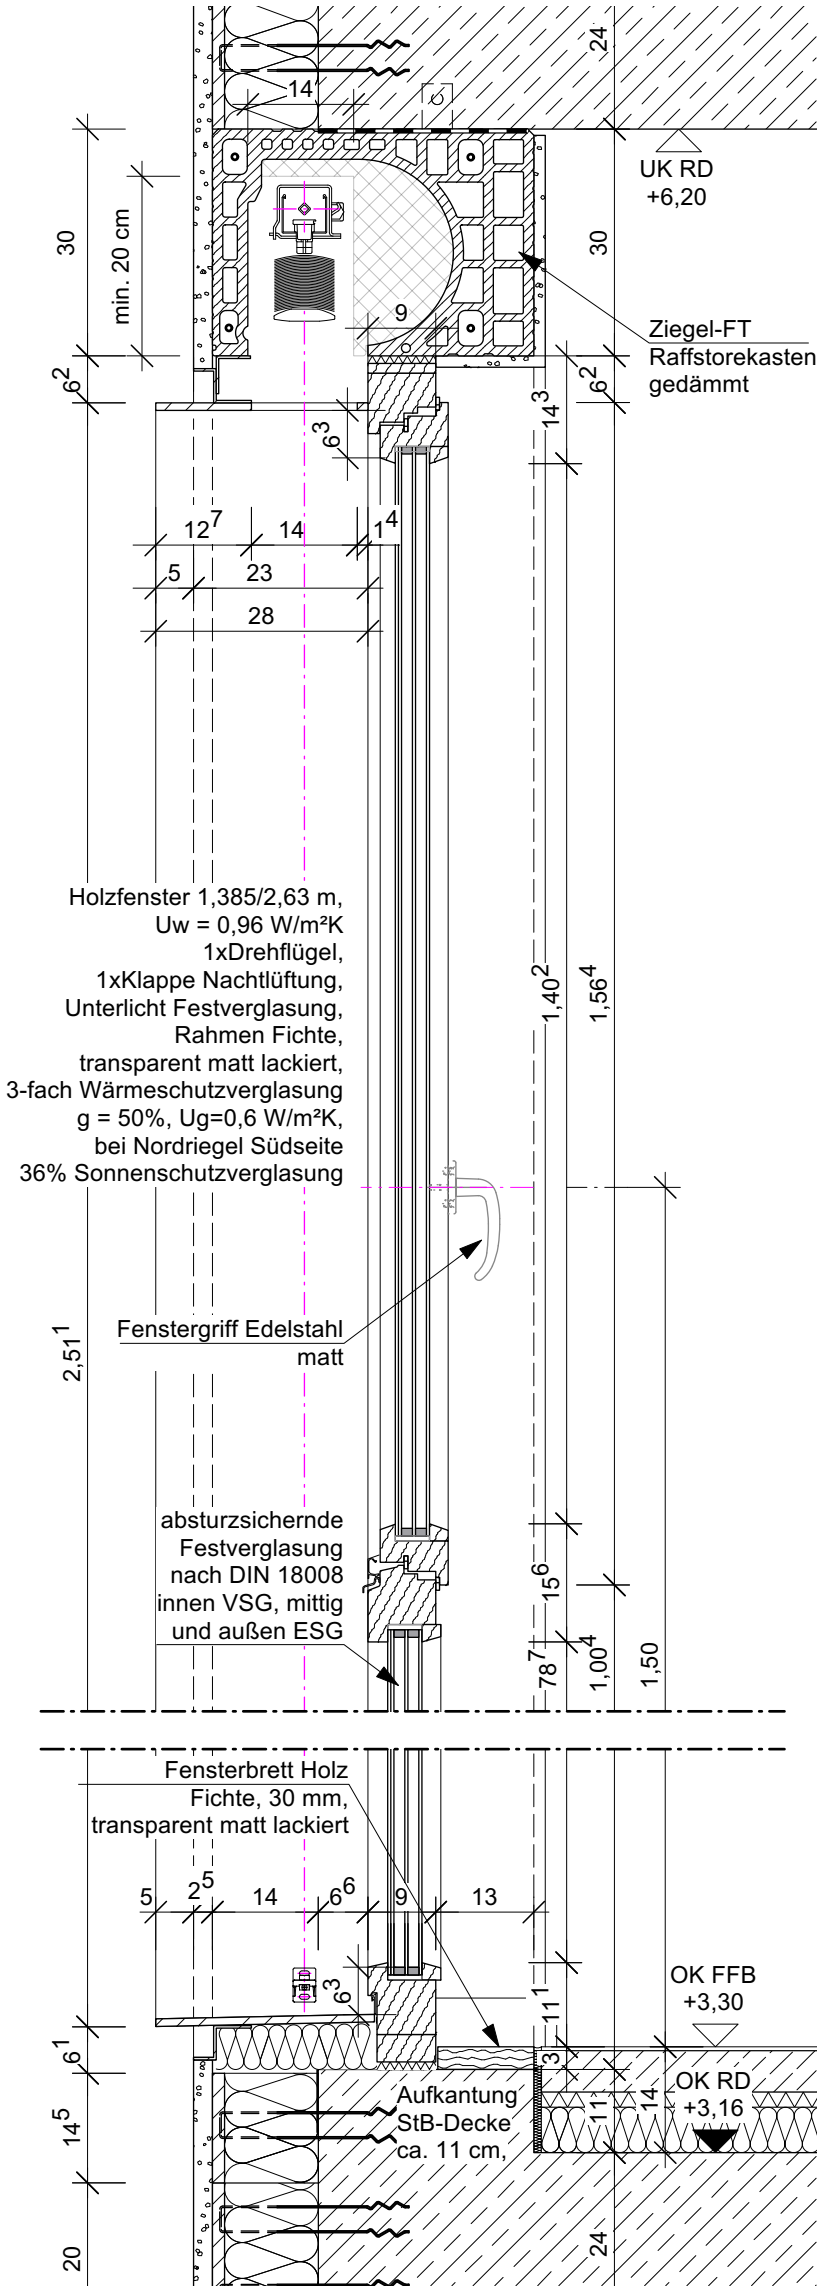

Schnitt

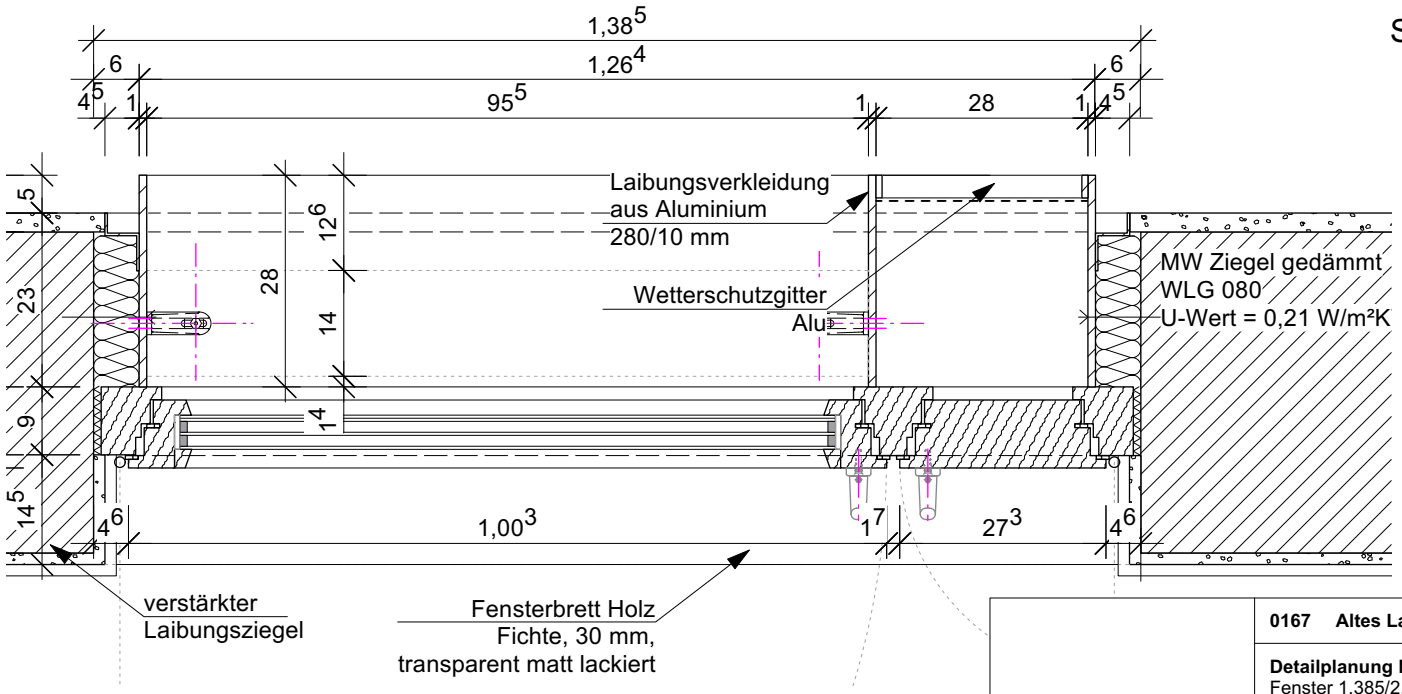

Grundriss

0167 **Altes Landratsamt Erding**			**Umbau und Erweiterung**		71.201 A
Detailplanung Neubau Fenster 1,385/2,63 Laibungsverkleidung 3-Tafel Projektion			**M =**	1:10	
			Dat.	14.10.2025	
Änd. / Planausg.	a = b =	c = d =	**gez.**	ja	