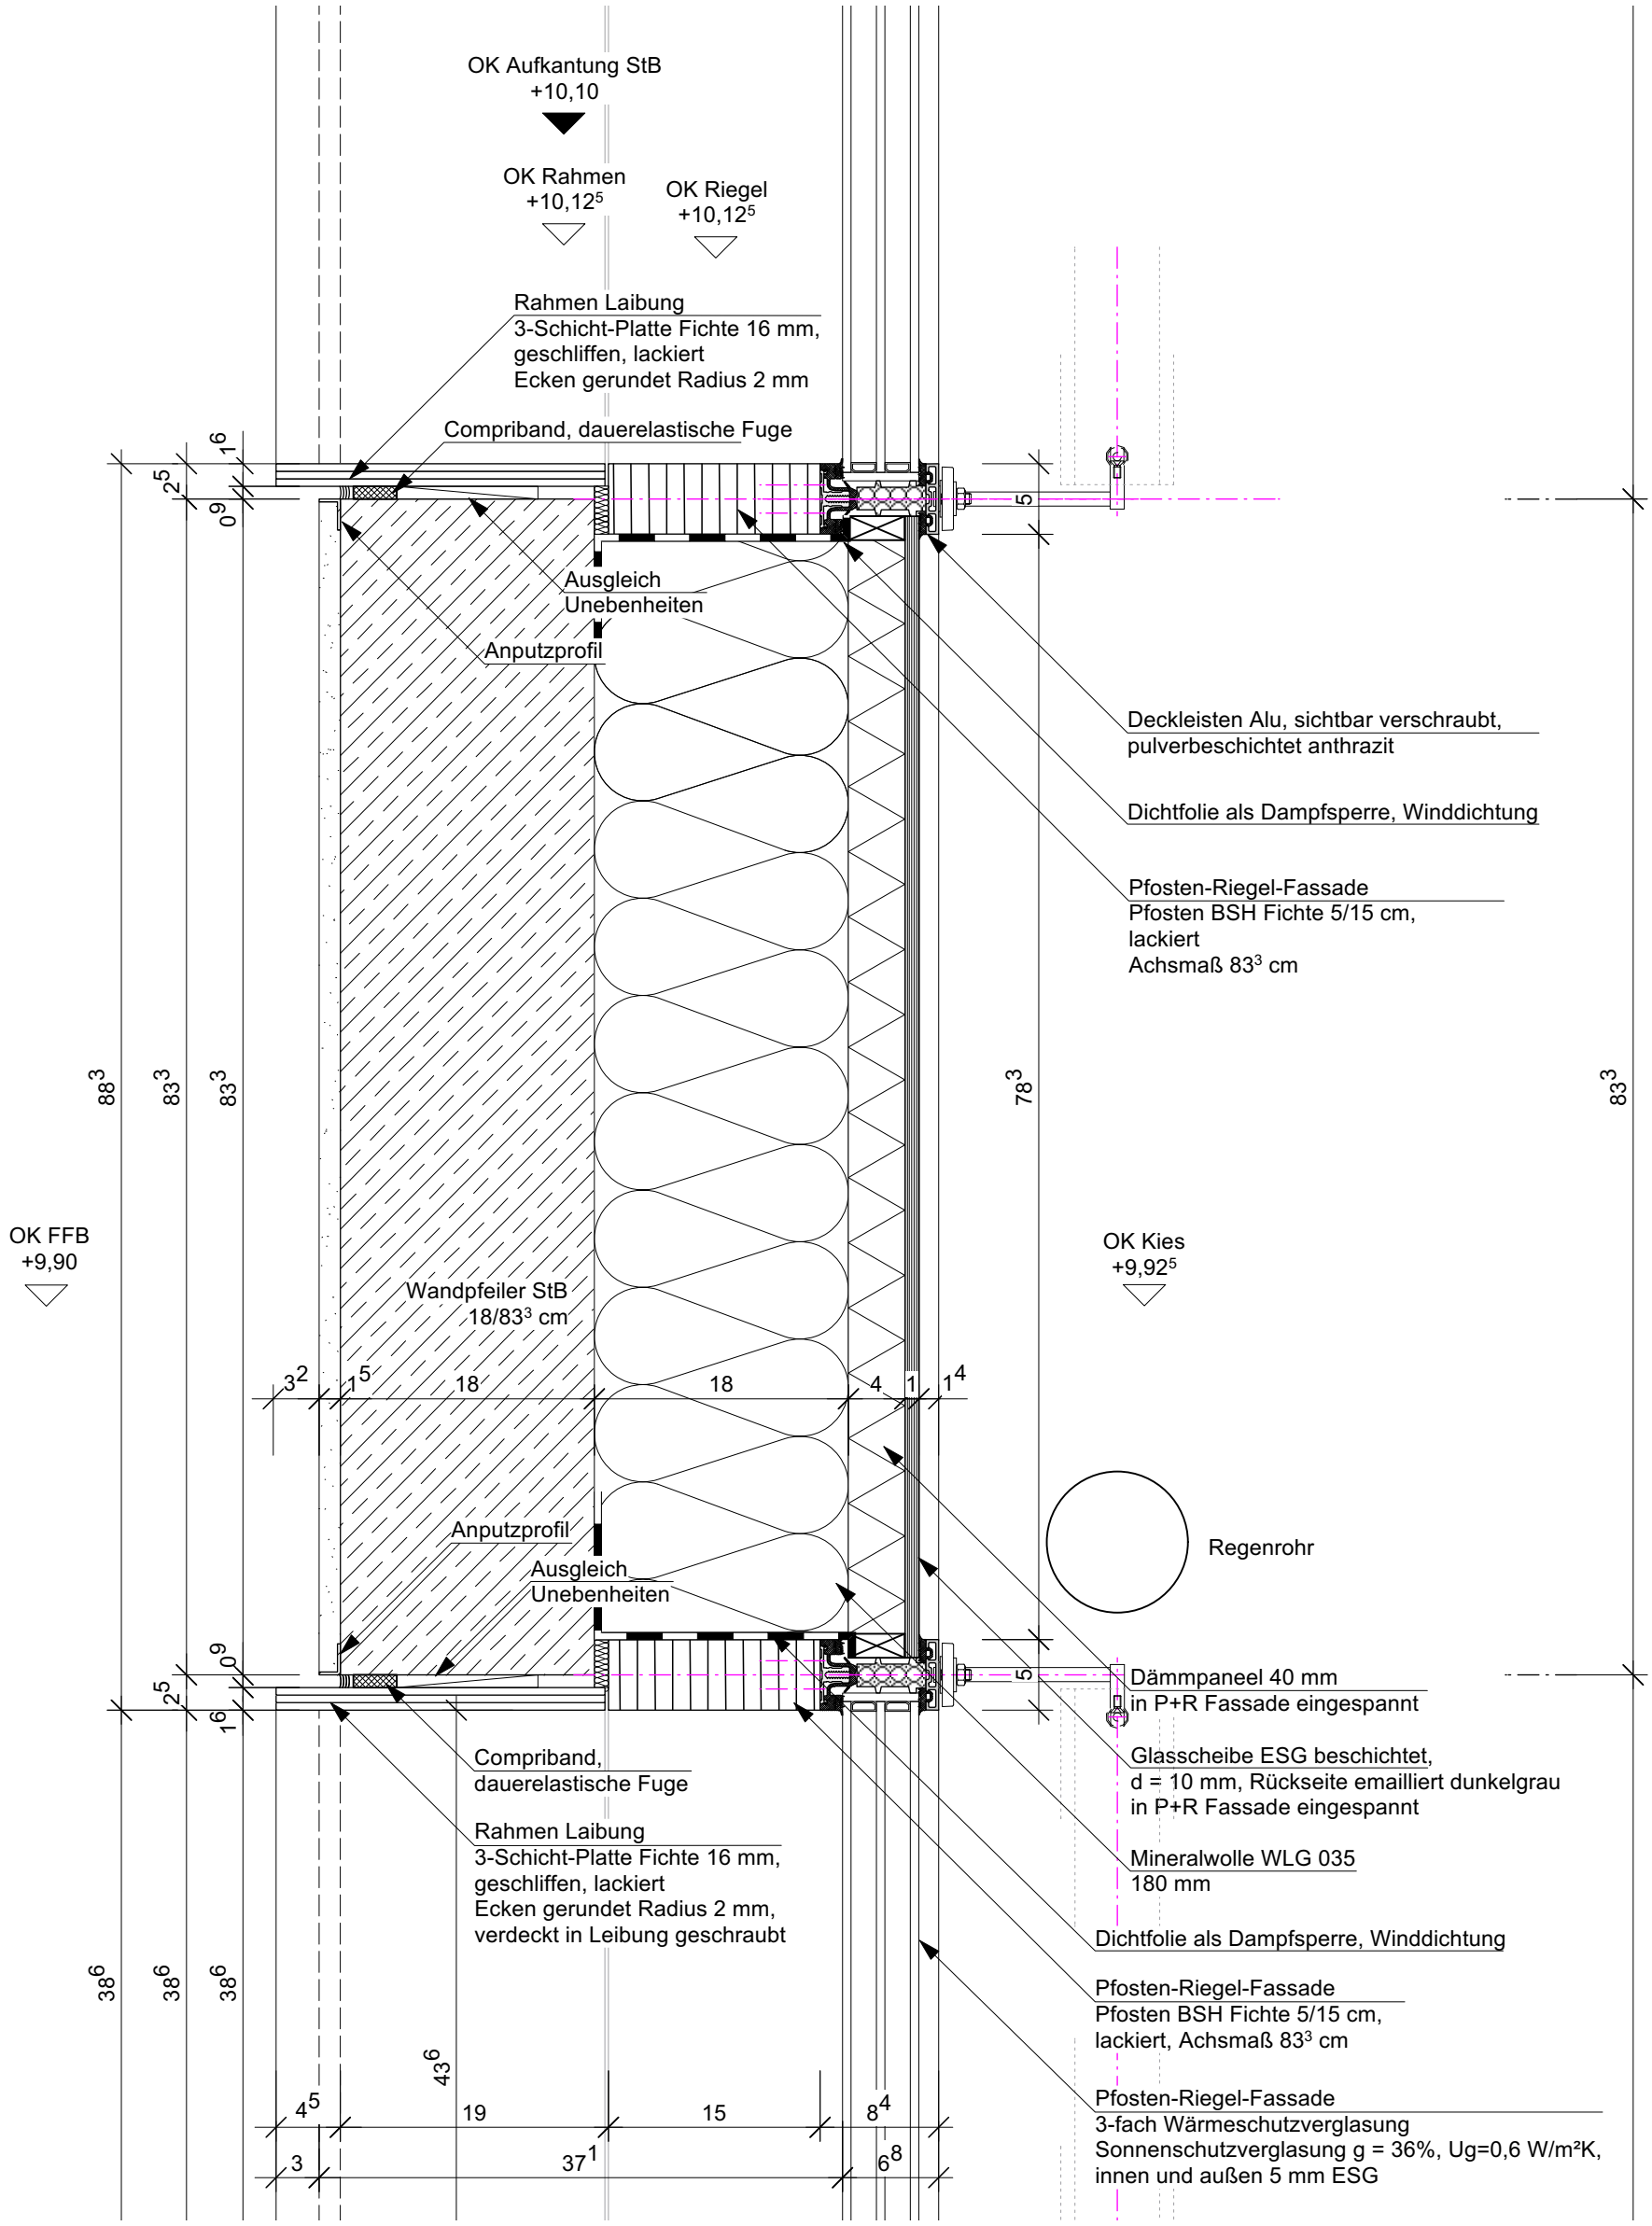

	0167 Altes Landratsamt Erding			Umbau und Erweiterung	71.218 B
	Detailplanung Neubau P+R DG Grundriss Anschluss Betonpfeiler			M = 1:5 Dat. 04.09.2025	
	Änd. / Planausg.	a = b =	c = d =	gez. ja	