



Ansicht

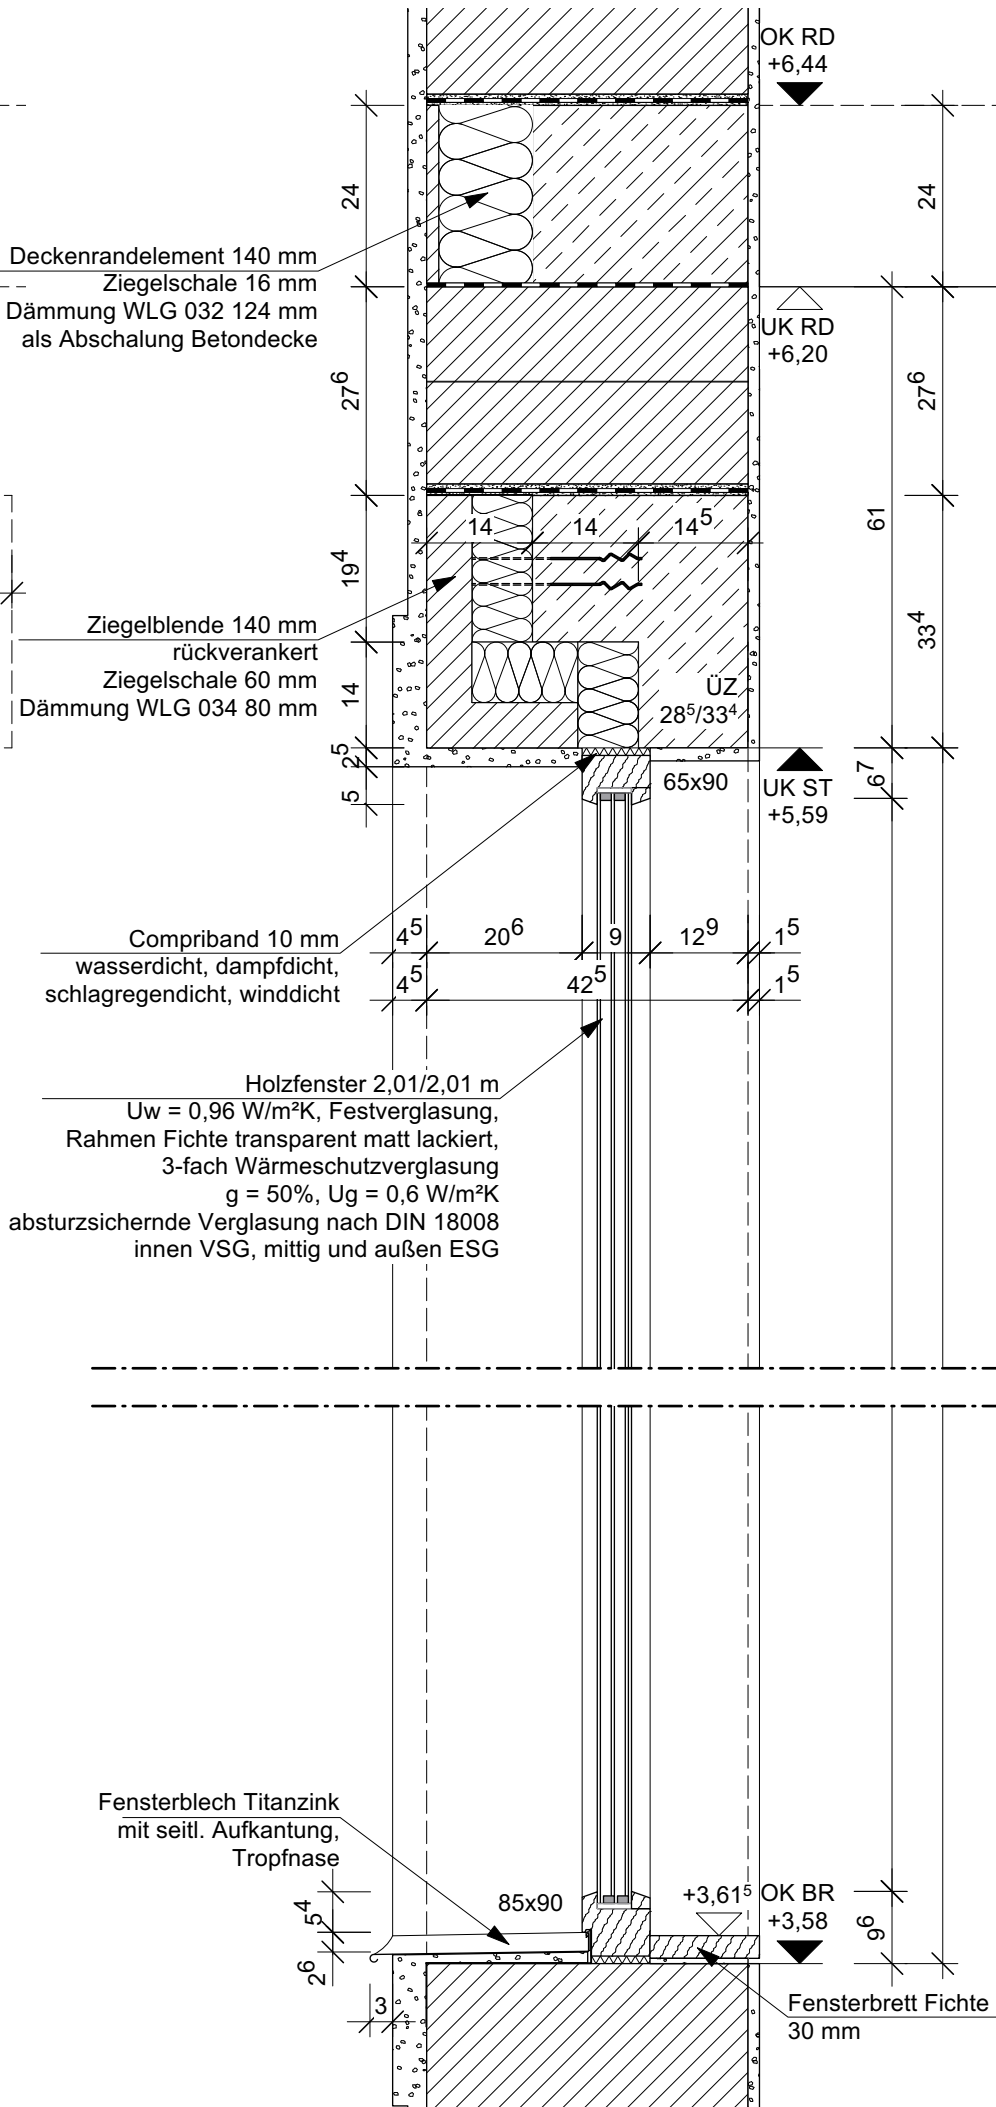

Schnitt

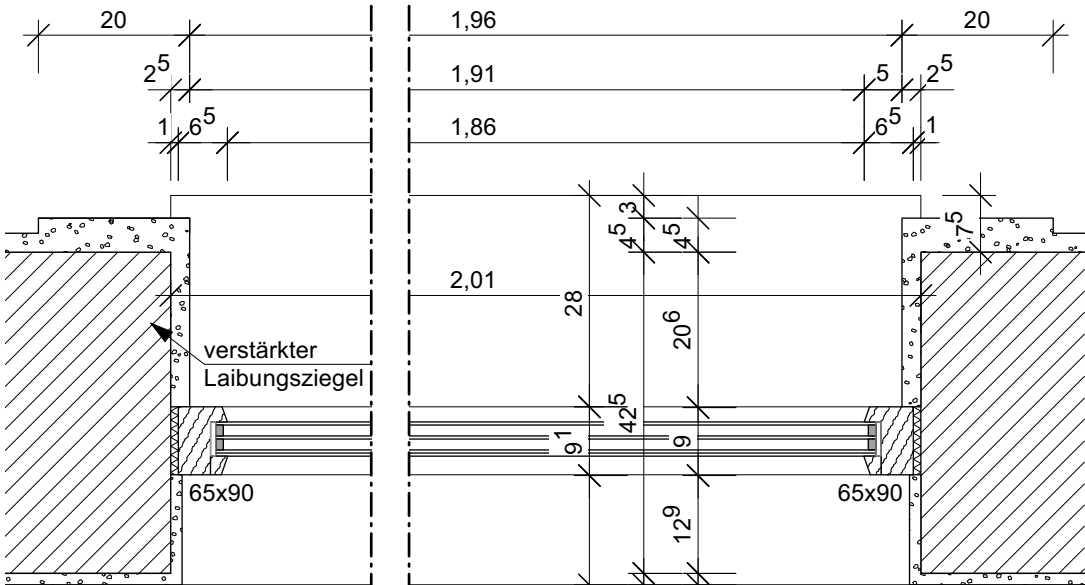

Grundriss

0167 Altes Landratsamt Erding		Umbau und Erweiterung		71.212
Detailplanung Neubau Fenster 2,01x2,01 TRH		M =	1:10	
Änd. / Planausg.		a = b =	c = d =	gez. ja