





	0167 Altes Landratsamt Erding			Umbau und Erweiterung		74.200 A
	Detailplanung Neubau Grundriss TRH Nord UG			M =	1:25	
	Änd. / Planausg.	a = 11.02.2026 b =	c = d =	gez.	ja/jk	

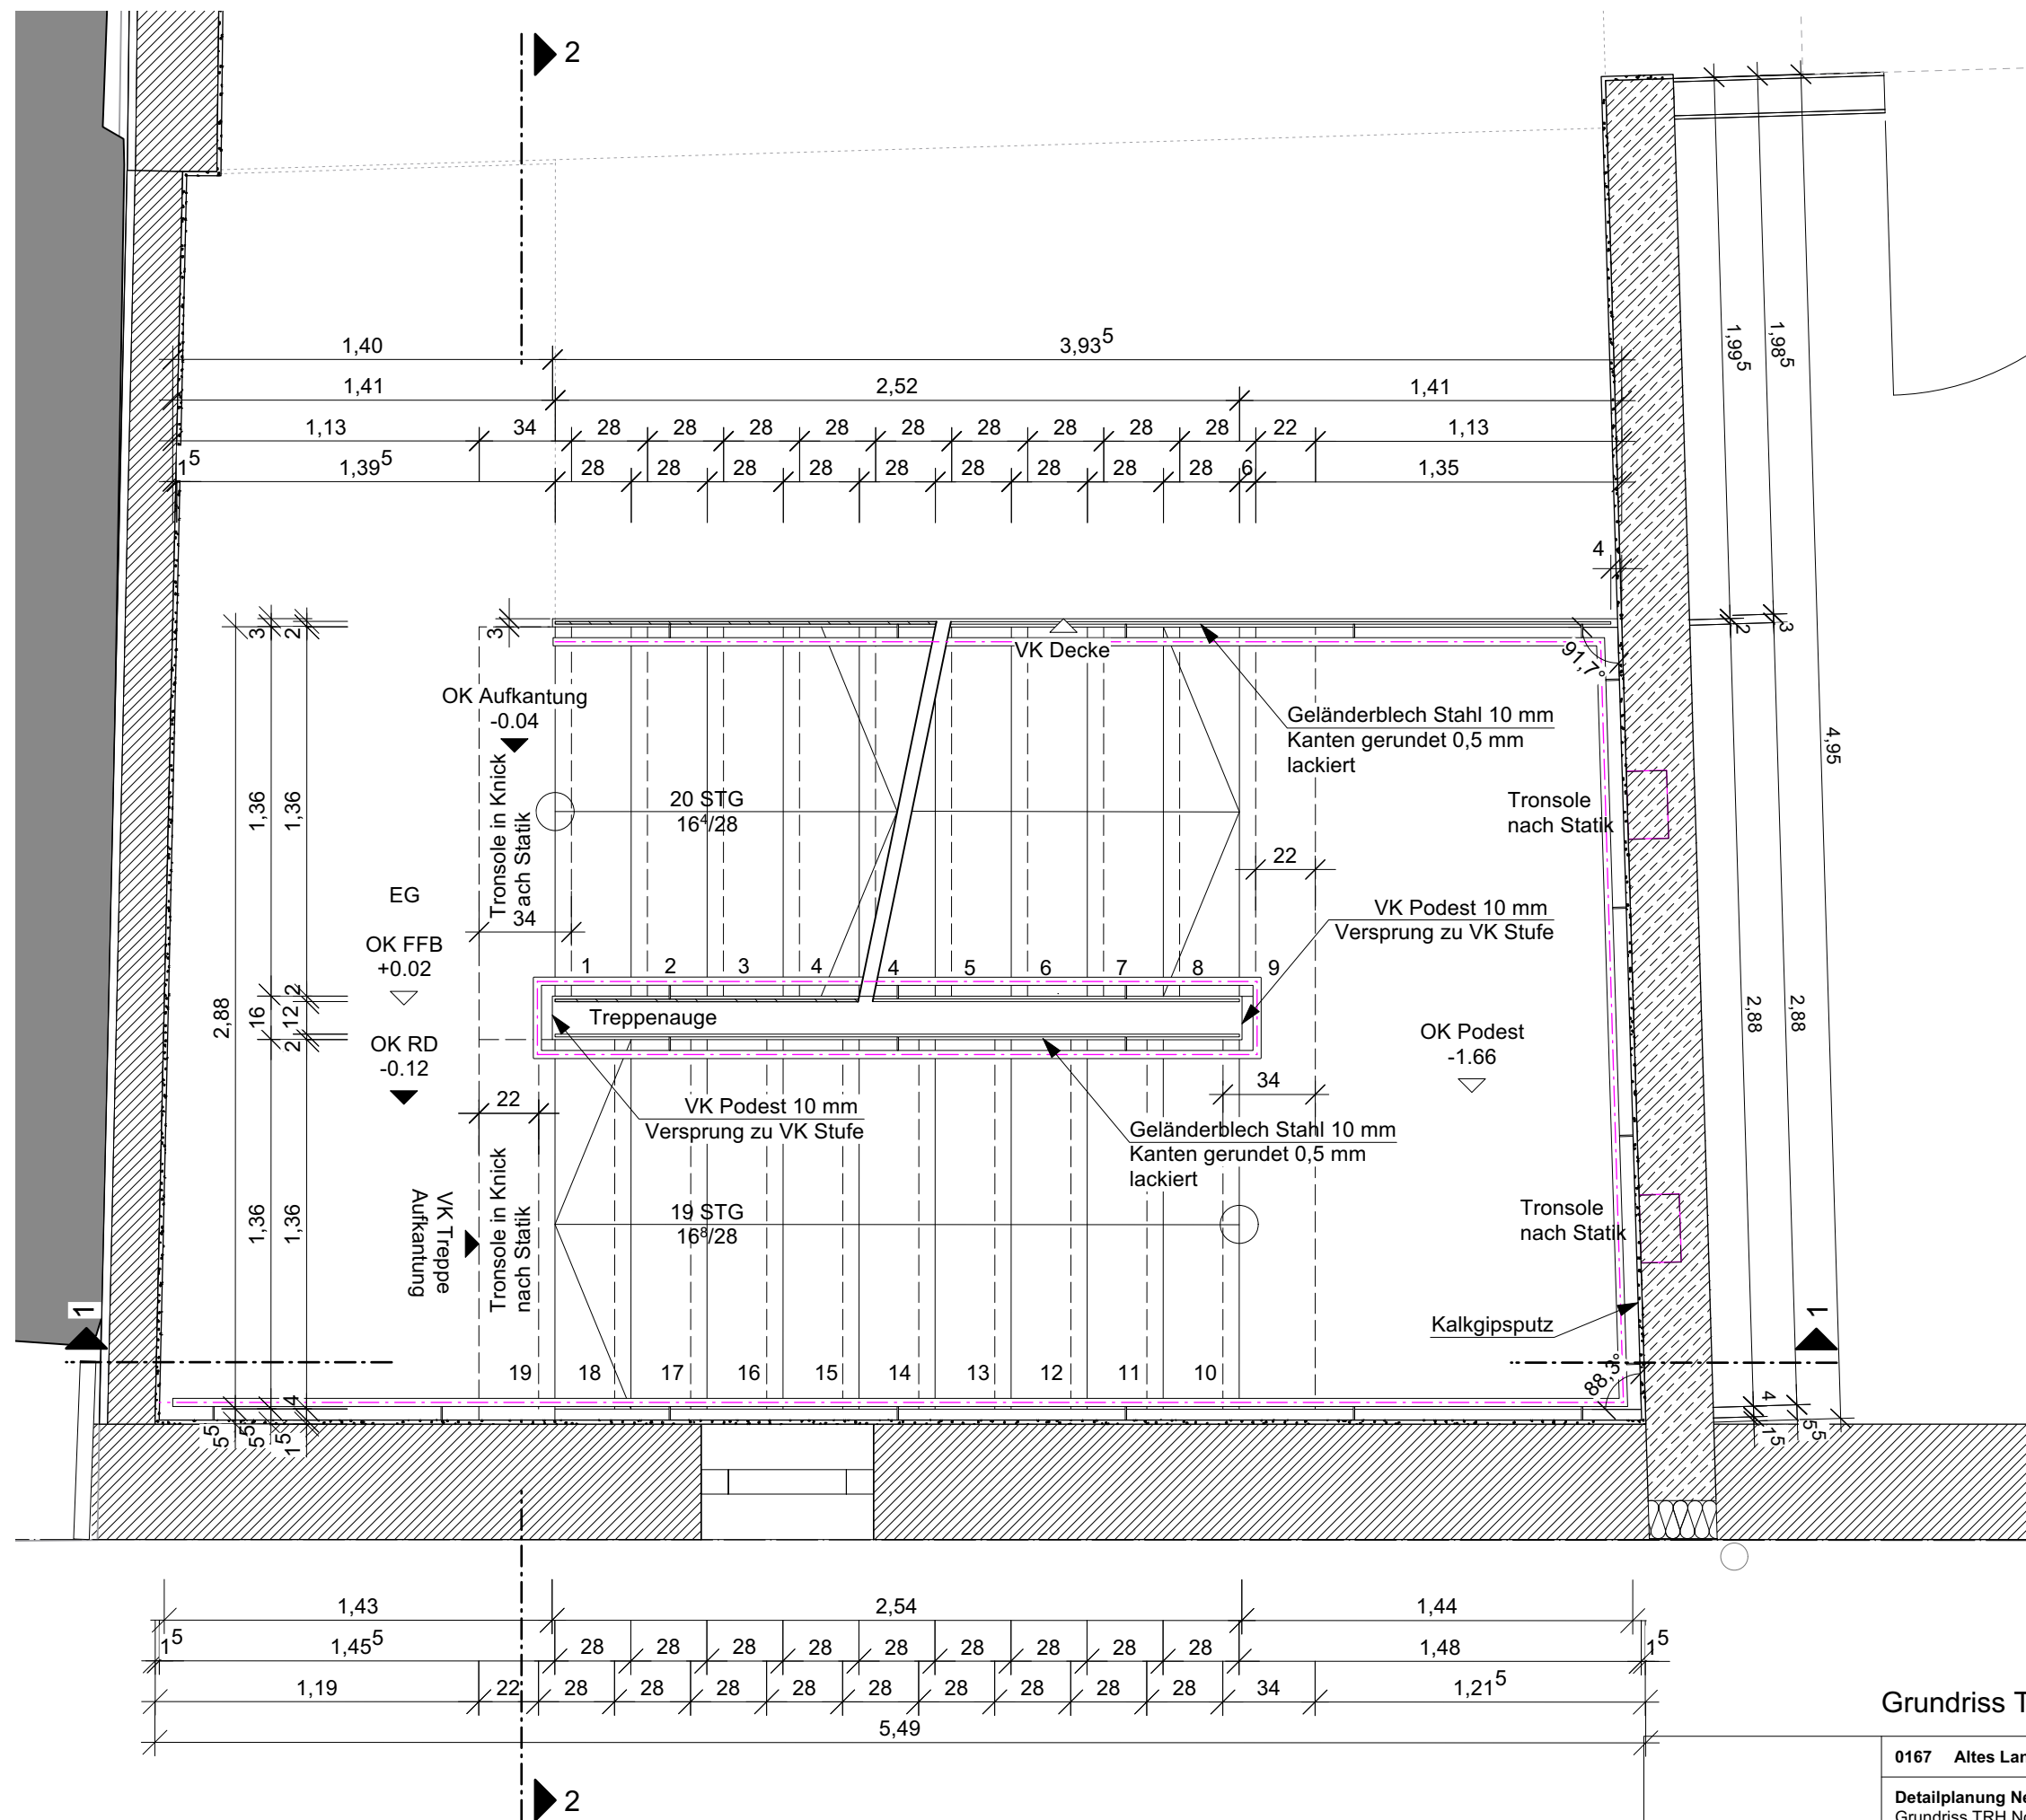


Grundriss Treppe EG

0167 Altes Landratsamt Erding		Umbau und Erweiterung		74.200 B
Detailplanung Neubau Grundriss TRH Nord EG		M =	1:25	
Änd. / Planausg.		Dat.	02.07.2025	
a = 11.02.2026 b =		c = d =	gez. ja/jk	

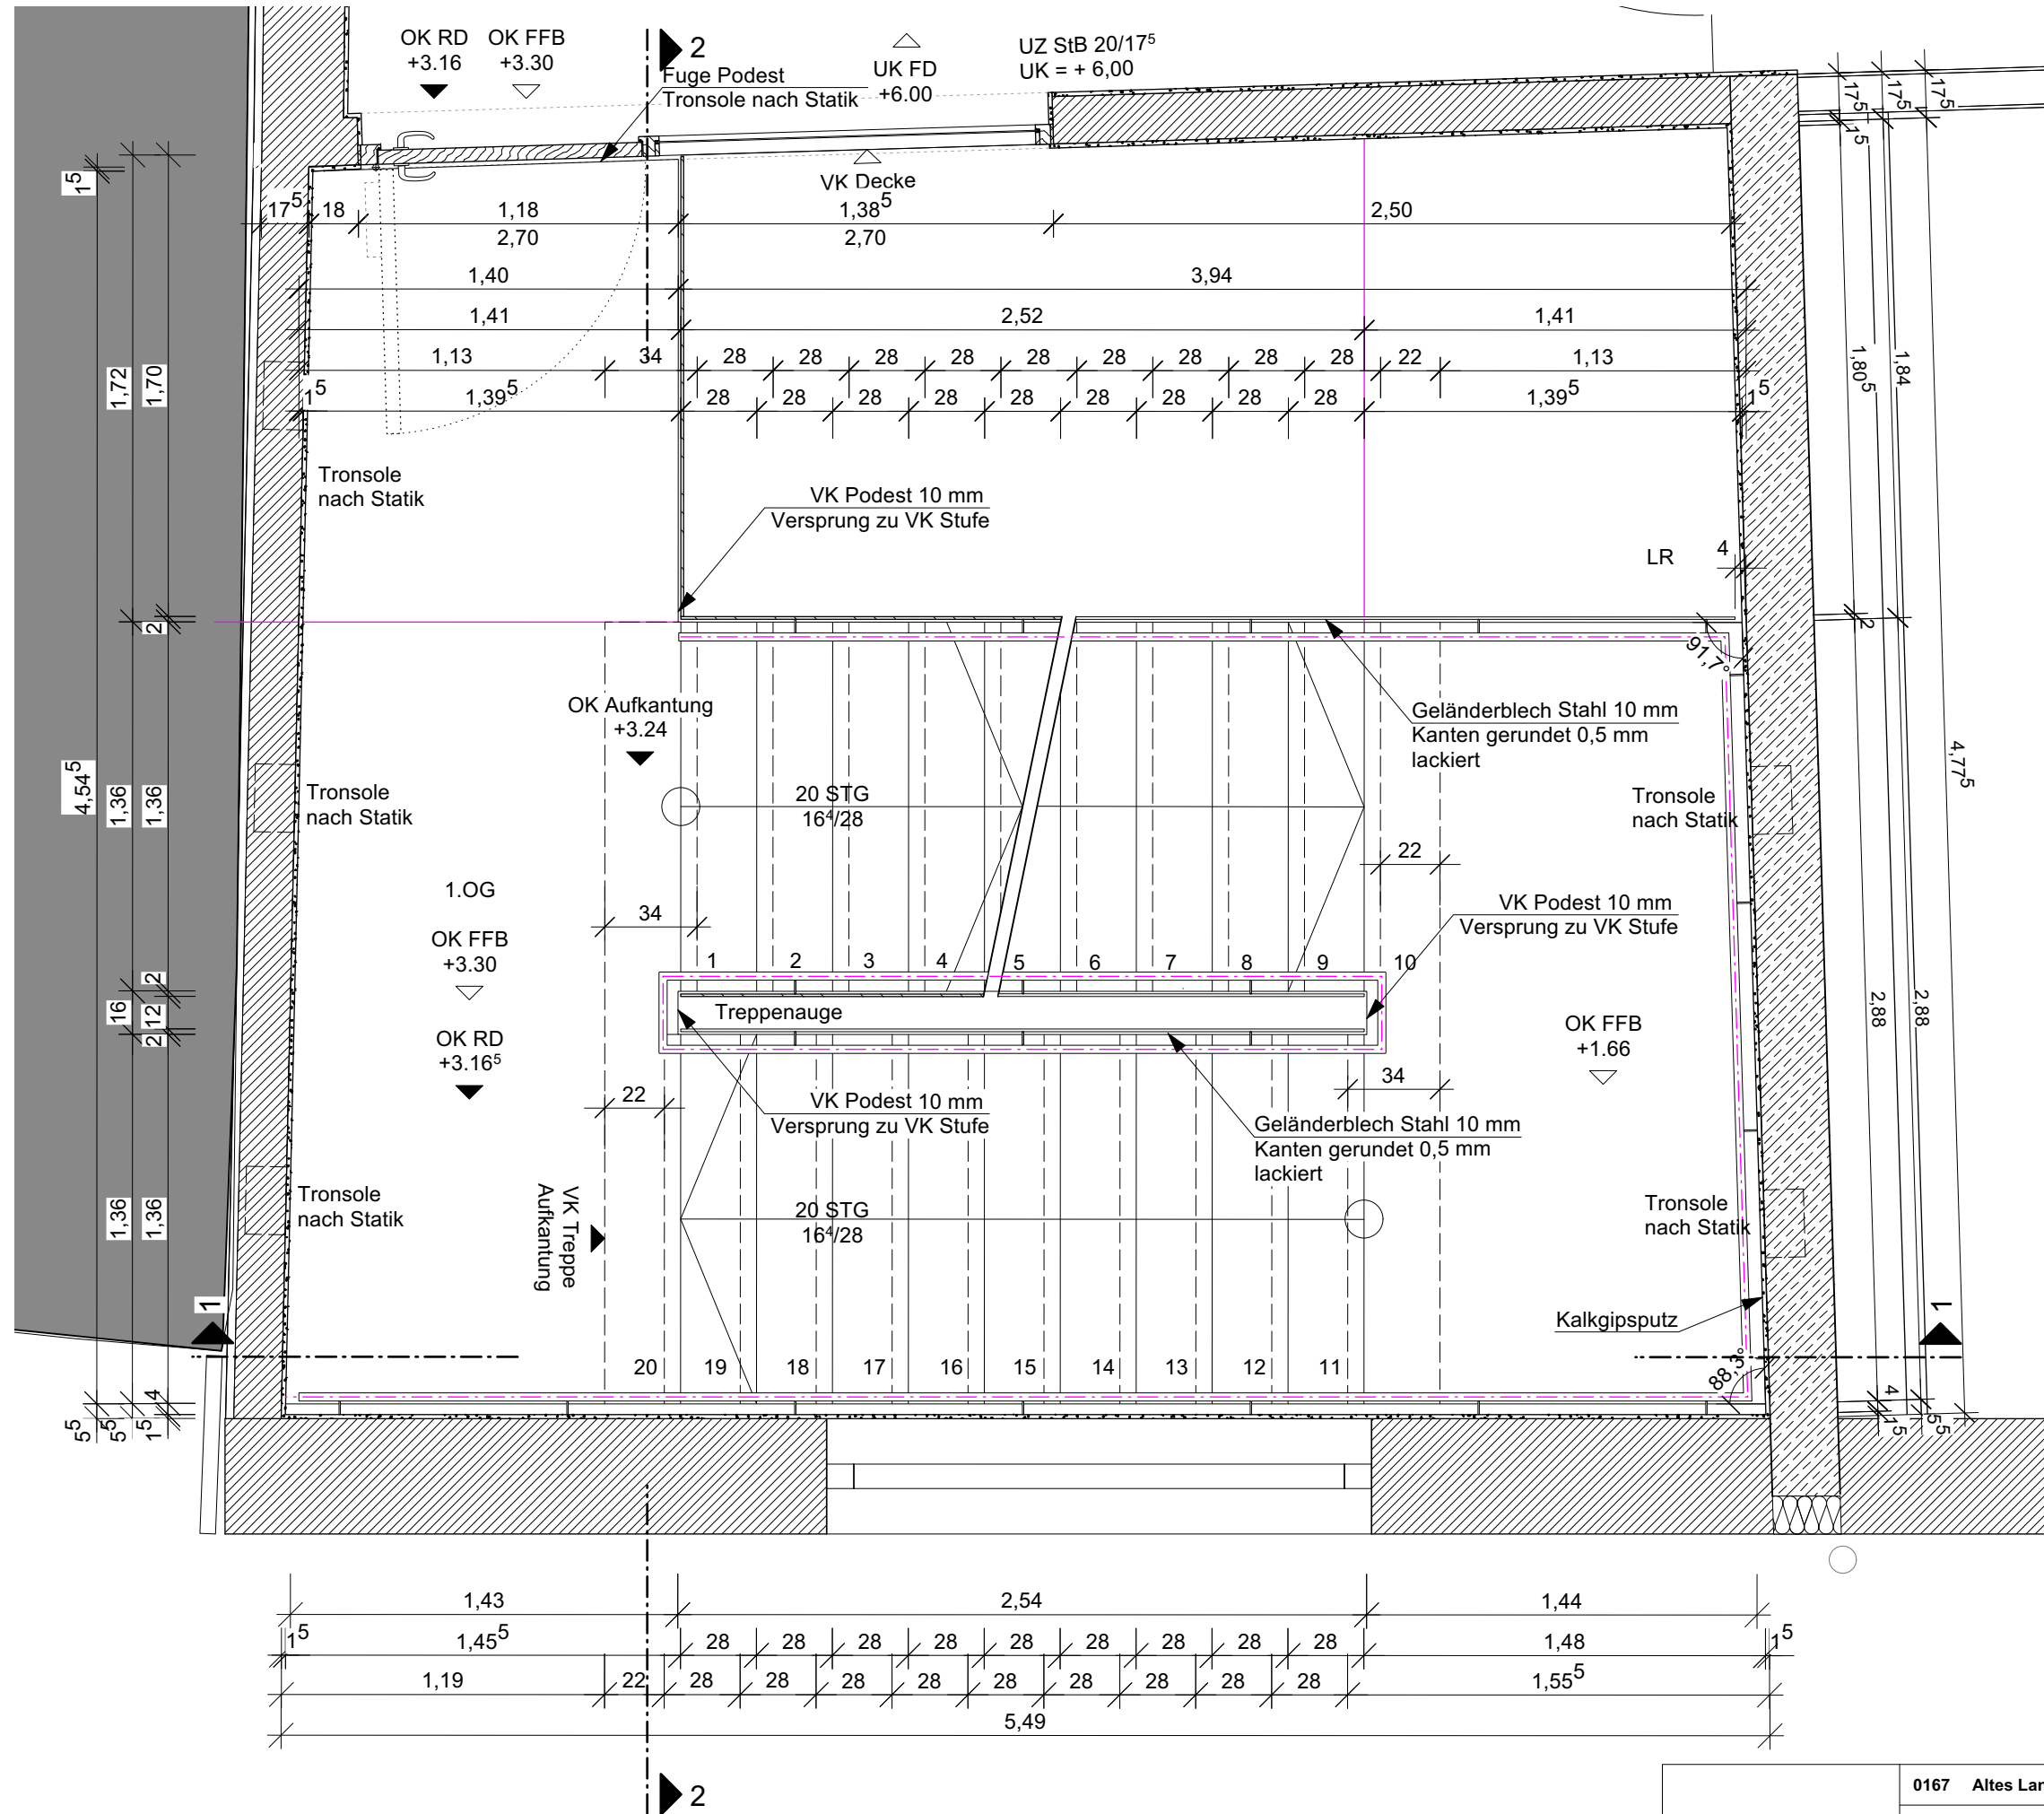


Grundriss Treppe 1.OG

0167 Altes Landratsamt Erding			Umbau und Erweiterung		74.200 C
Detailplanung Neubau Grundriss TRH Nord 1.OG			M =	1:25	
Änd. / Planausg.			a = 28.07.2025 b = 11.02.2026	c = d =	a
			gez.	ja/jk	

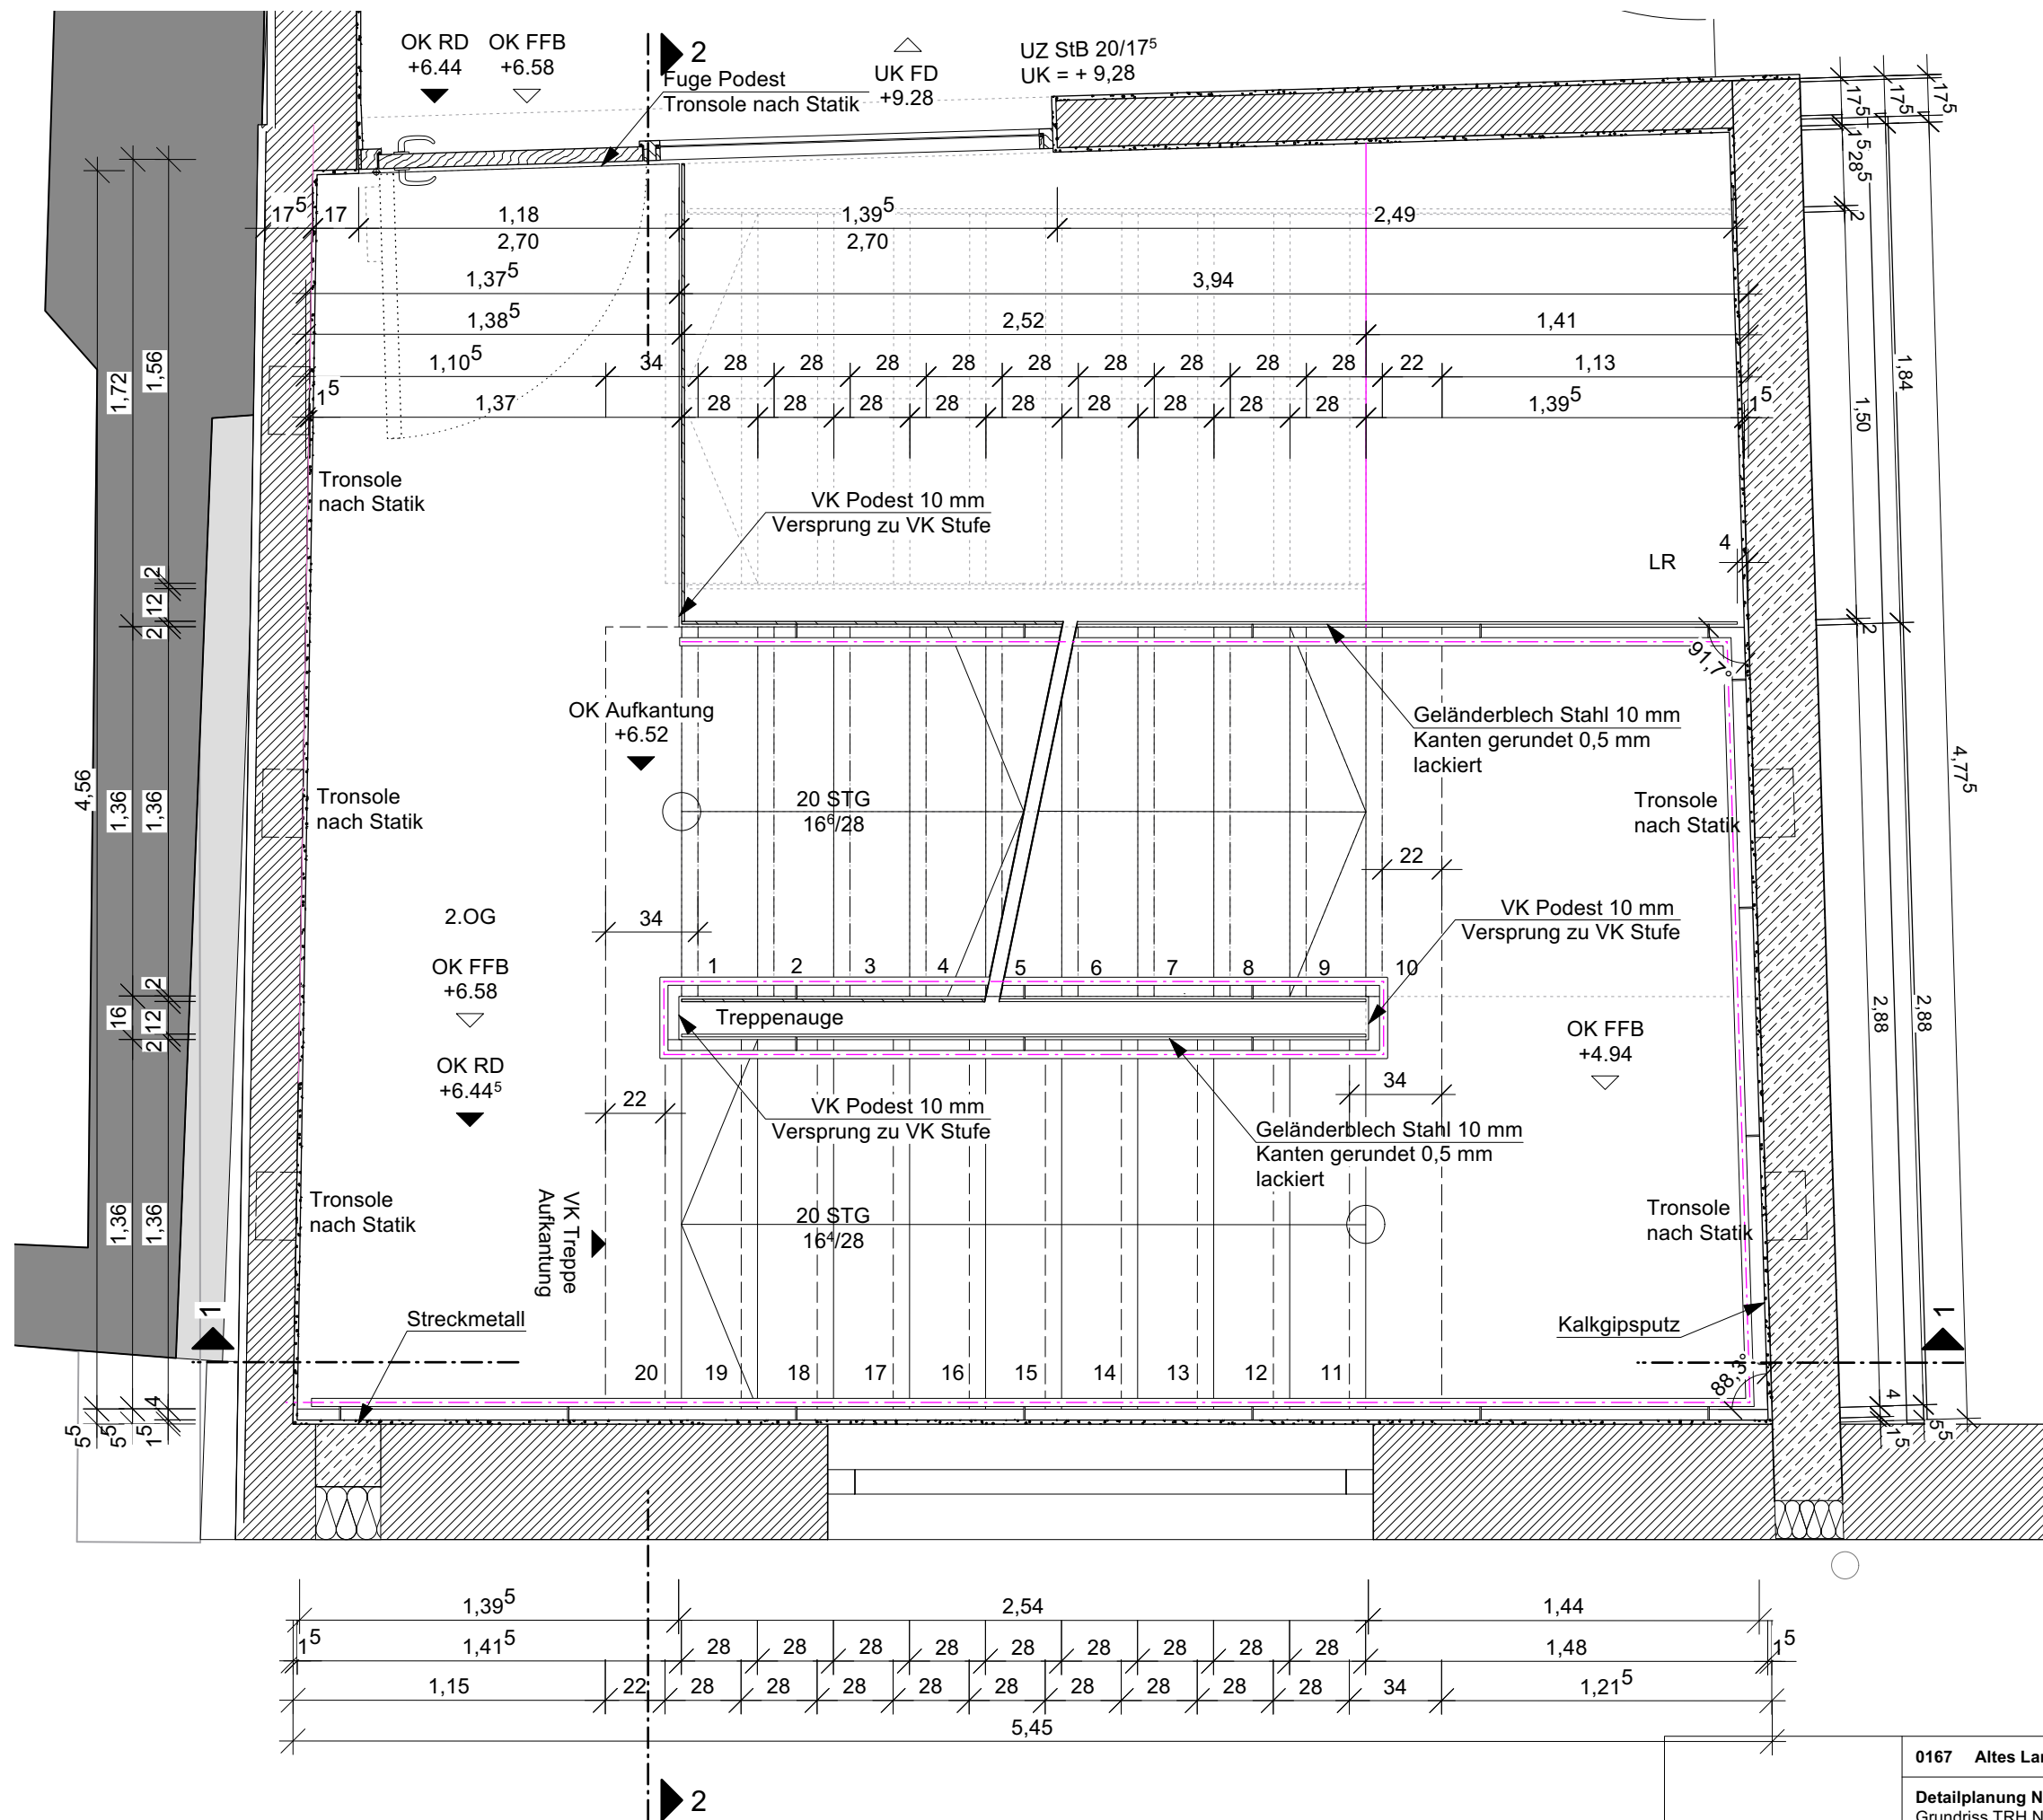


Grundriss Treppe 2.OG


0167 Altes Landratsamt Erding		Umbau und Erweiterung		74.200
Detailplanung Neubau		M =	1:25	D
Grundriss TRH Nord 2.OG		Dat.	02.07.2025	
Änd. / Planausg.	a = 28.07.2025 b = 11.02.2026	c = d =	gez.	ja/jk
				a

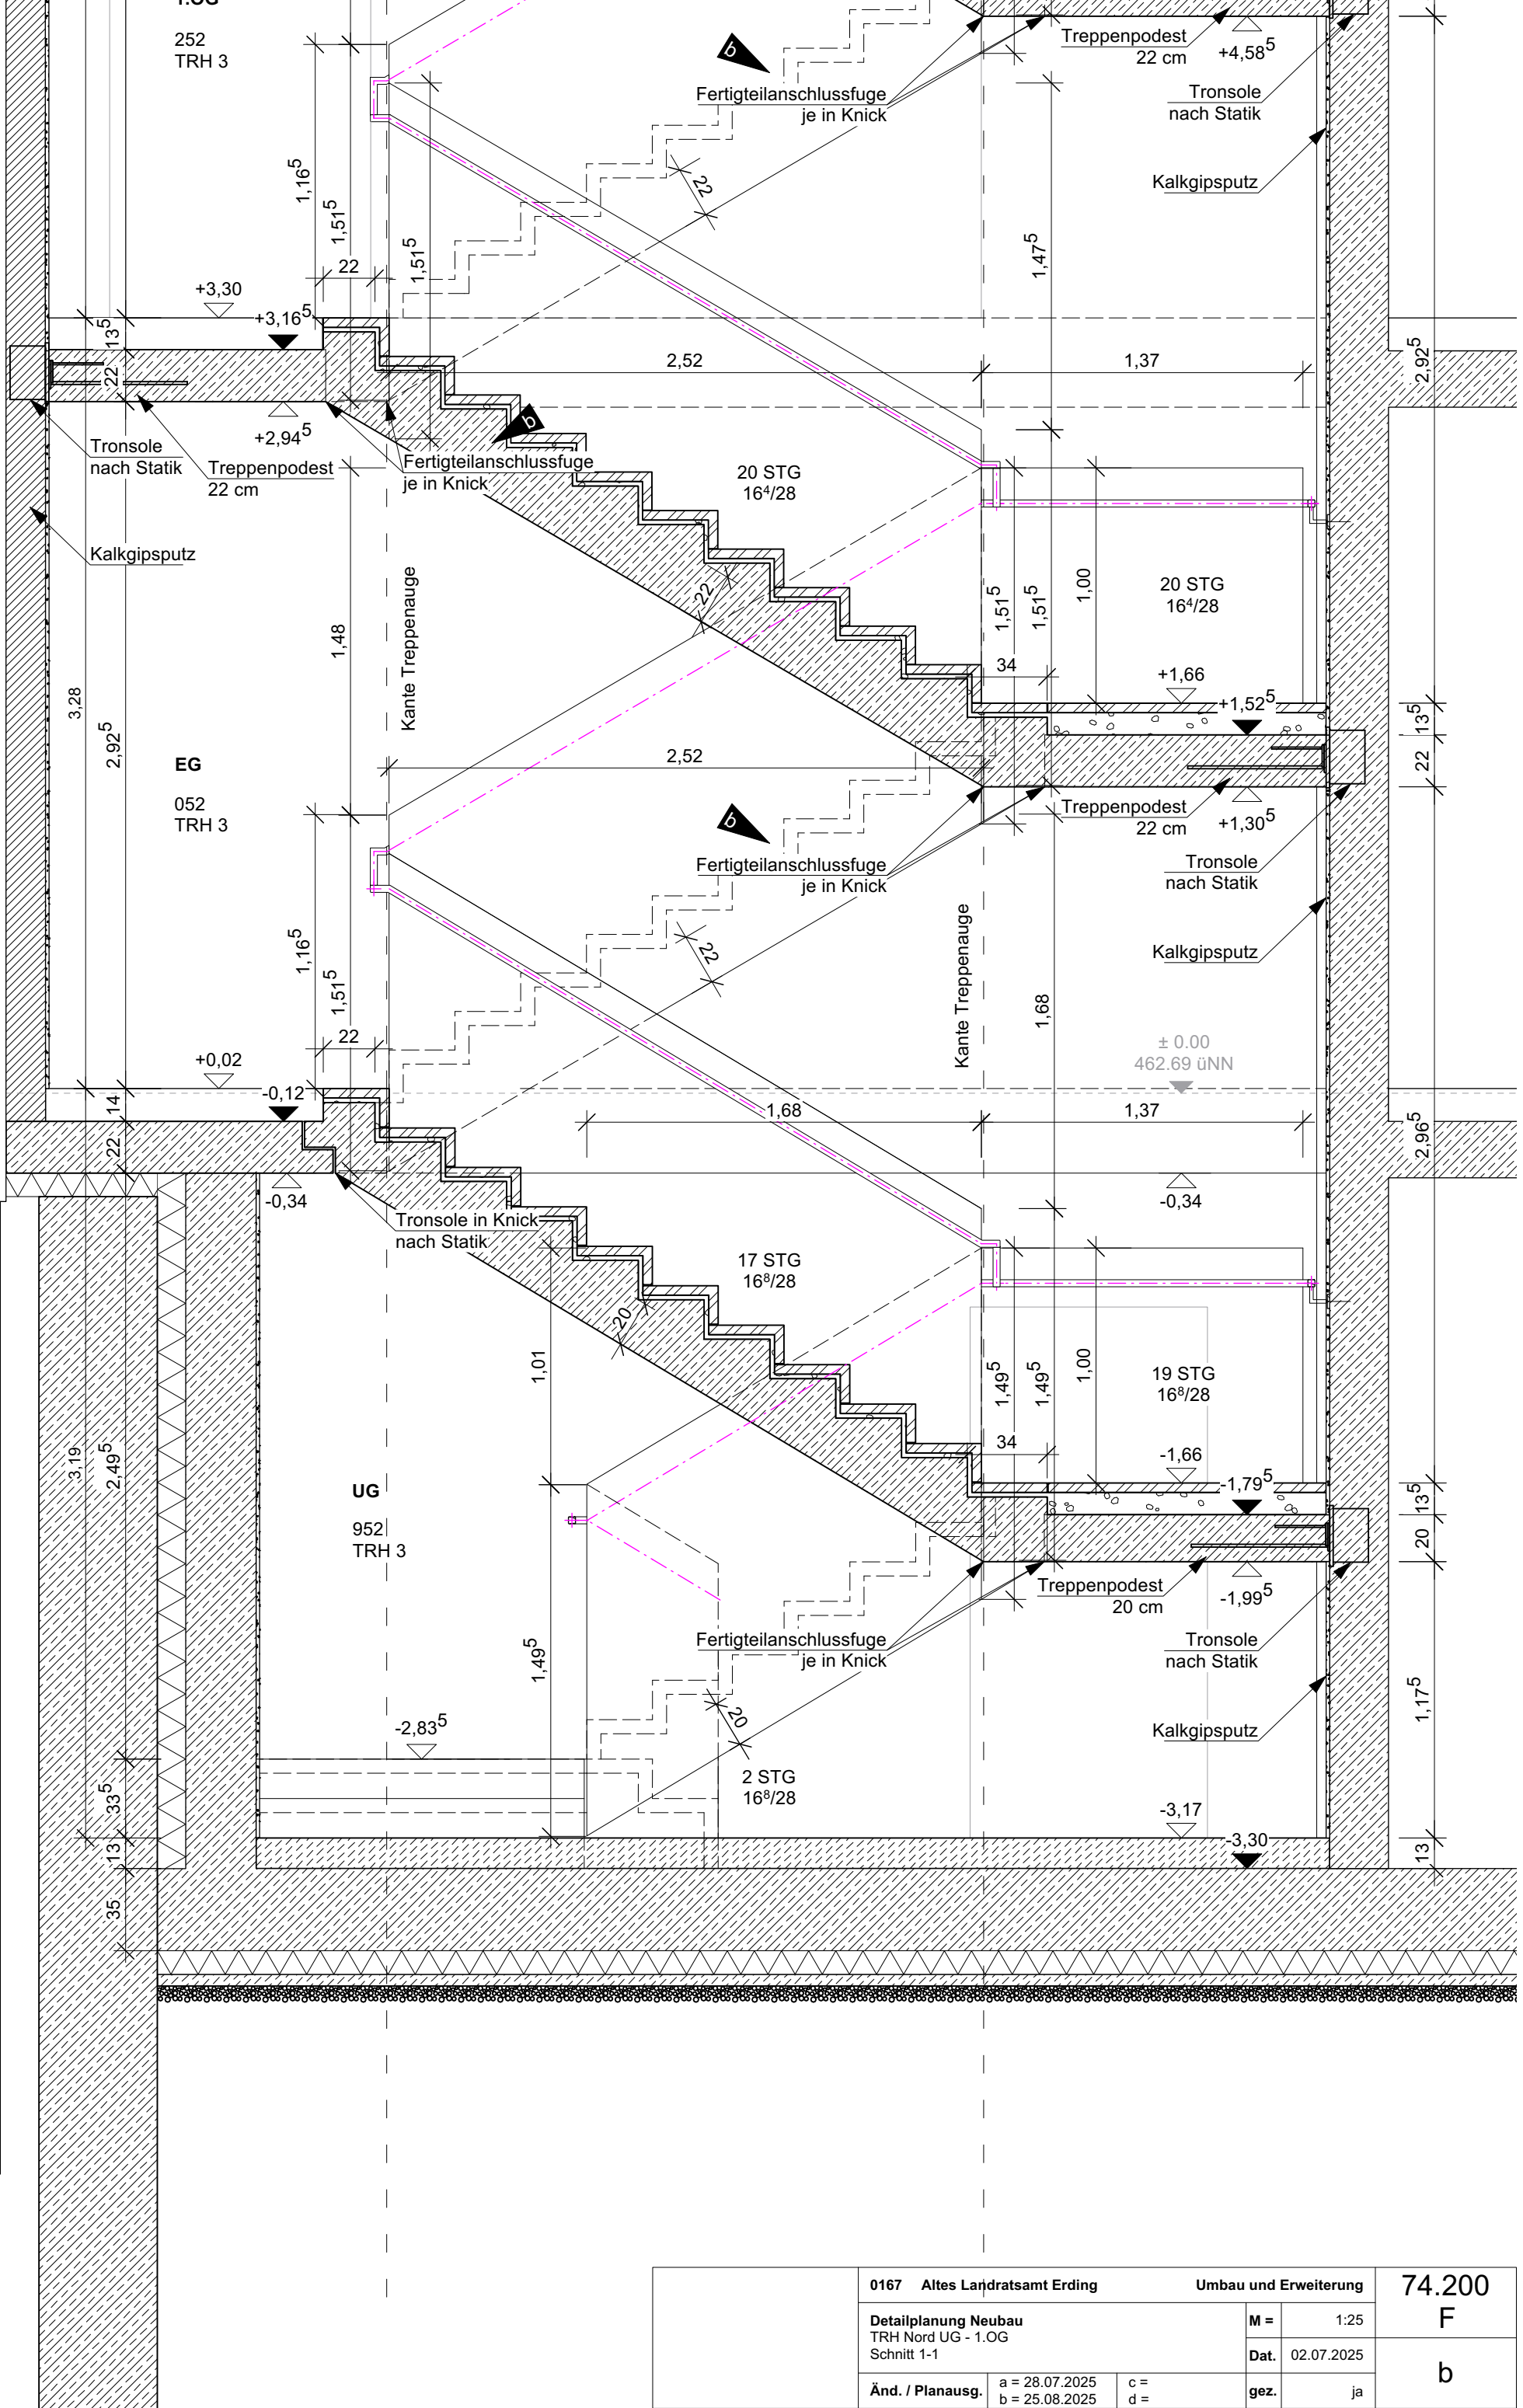


	0167 Altes Larjdratsamt Erding			Umbau und Erweiterung		74.200 F
	Detailplanung Neubau TRH Nord UG - 1.OG Schnitt 1-1			M =	1:25	
				Dat.	02.07.2025	
	Änd. / Planausg.	a = 28.07.2025 b = 25.08.2025	c = d =	gez.	ja	b

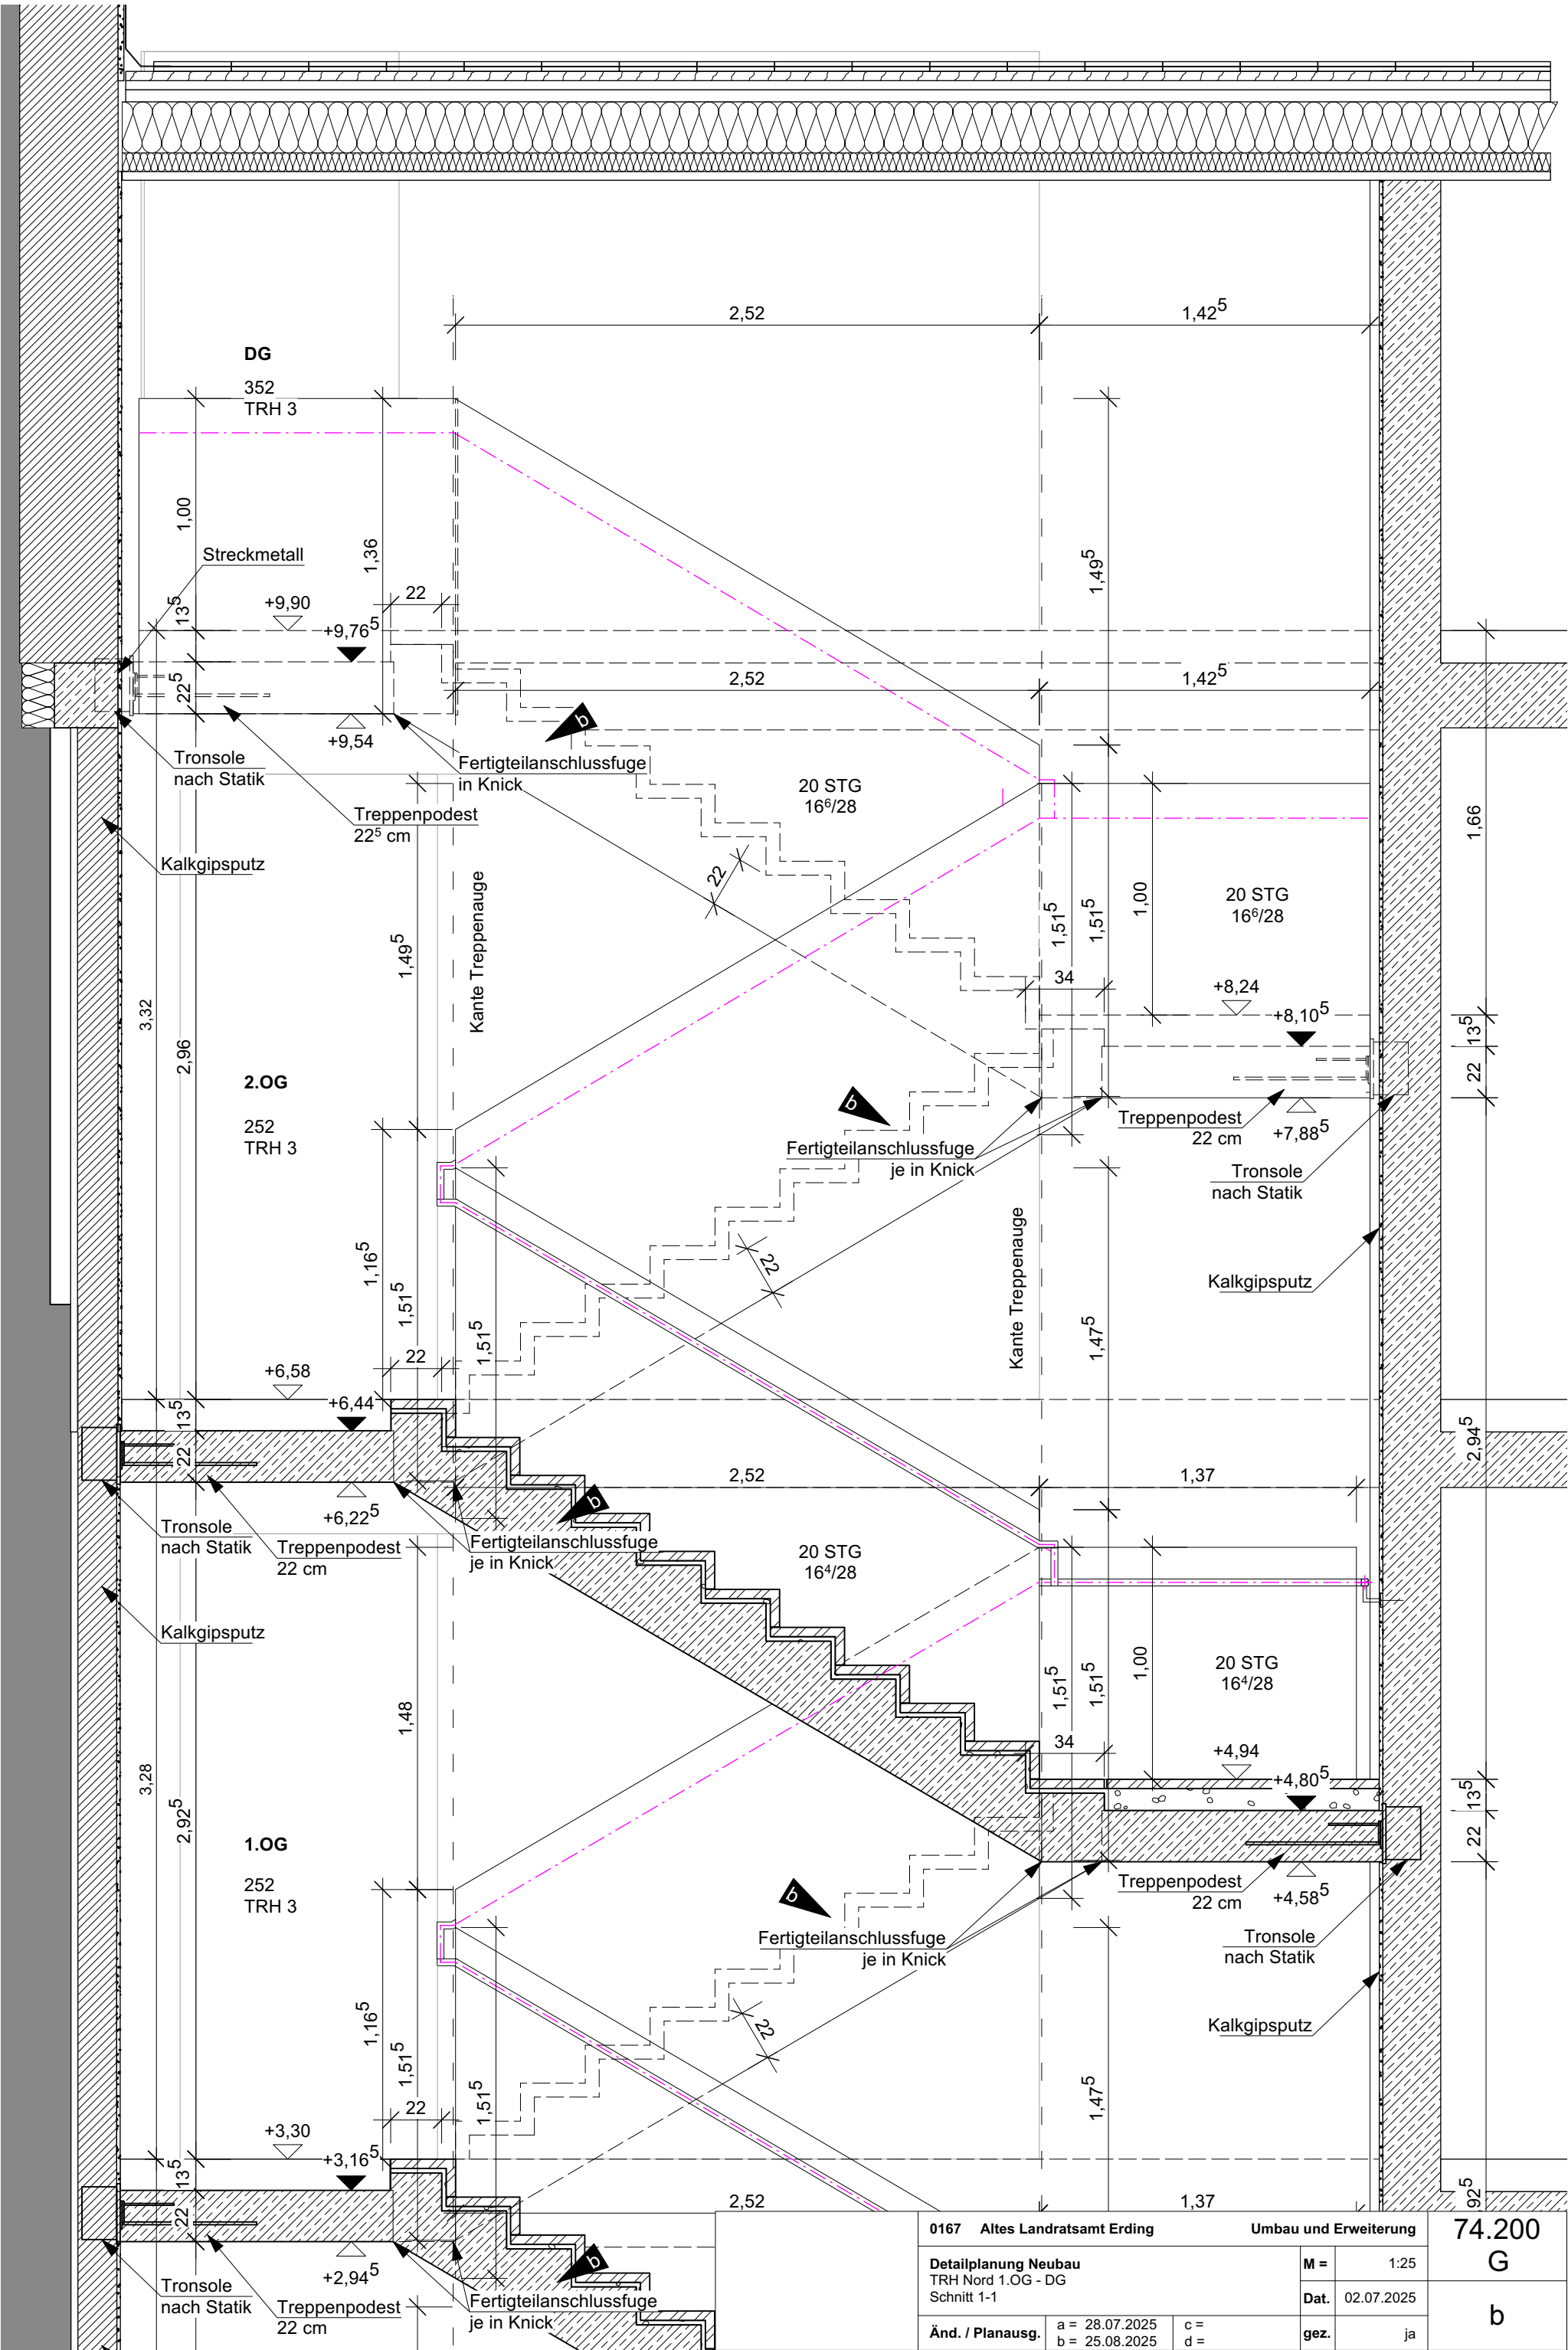

0167 Altes Landratsamt Erding			Umbau und Erweiterung		74.200 G b
Detailplanung Neubau TRH Nord 1.OG - DG Schnitt 1-1			M =	1:25	
Änd. / Planausg.			Dat.	02.07.2025	
a = 28.07.2025 b = 25.08.2025			c = d =	gez. ja	

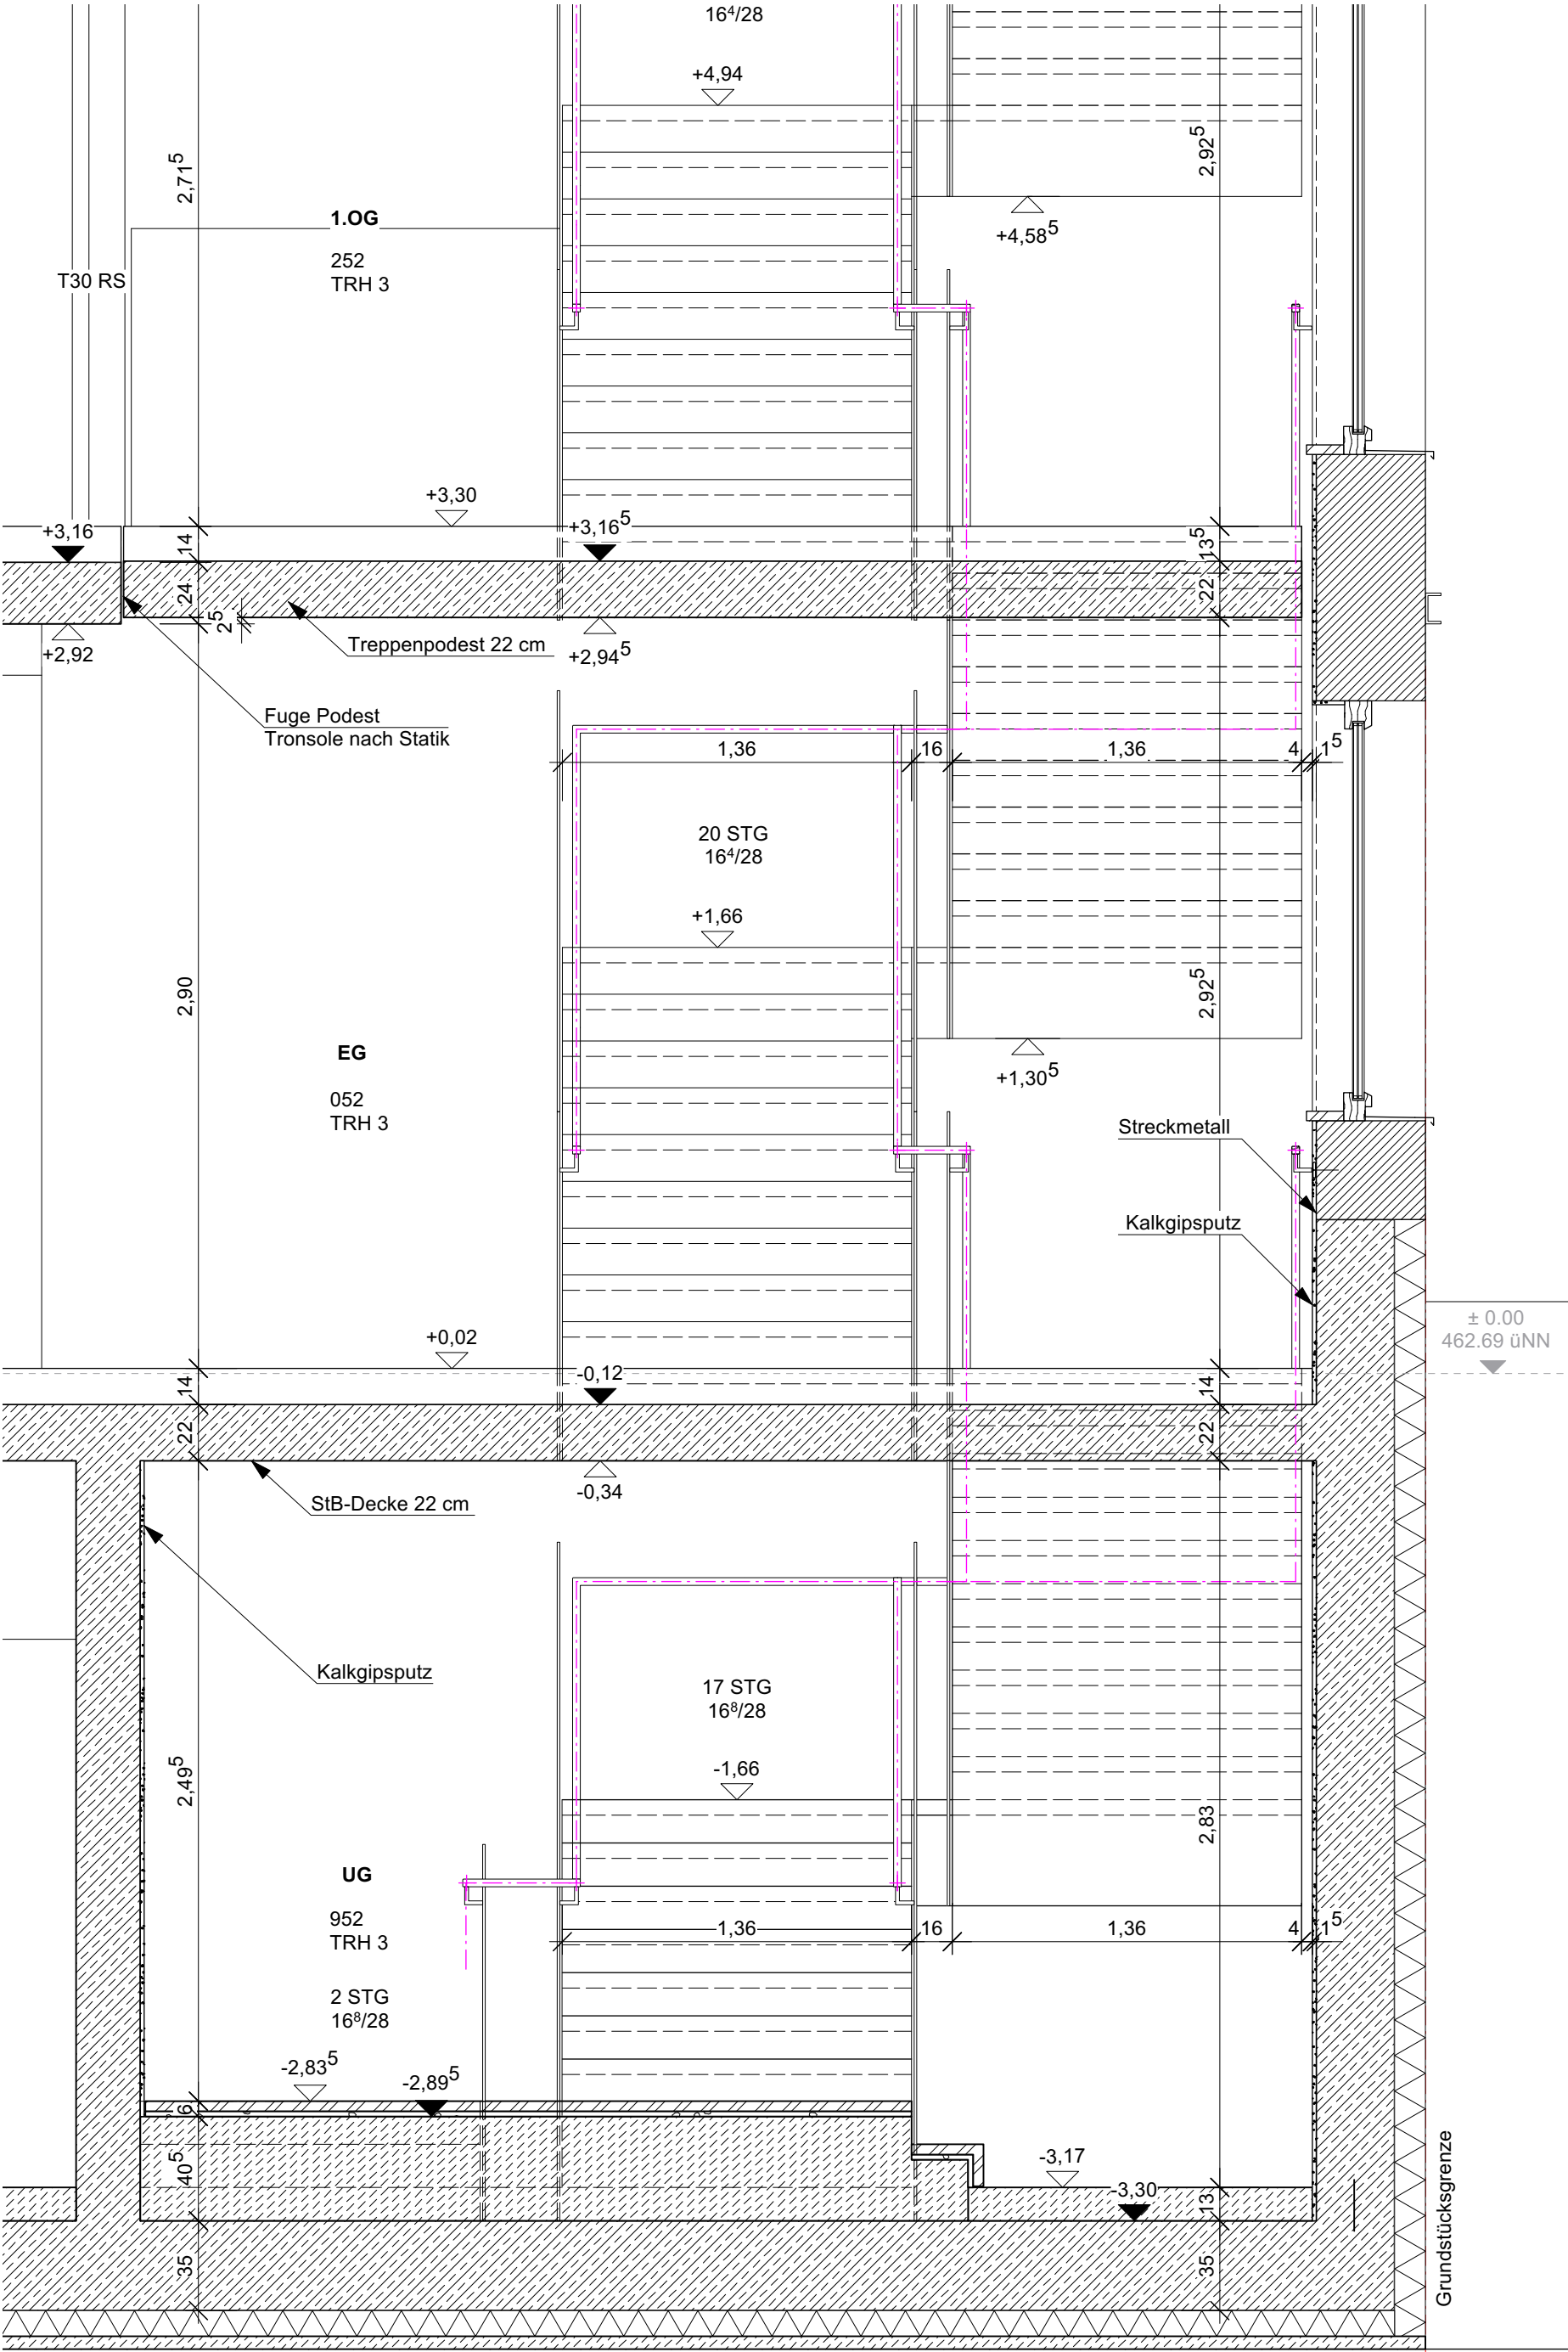


	0167 Altes Landratsamt Erding			Umbau und Erweiterung		74.200 H
	Detailplanung Neubau TRH Nord UG - 1.OG Schnitt 2-2			M =	1:25	
	Änd. / Planausg.			Dat.	02.07.2025	a
	a = 28.07.2025 b =	c = d =	gez.	ja		

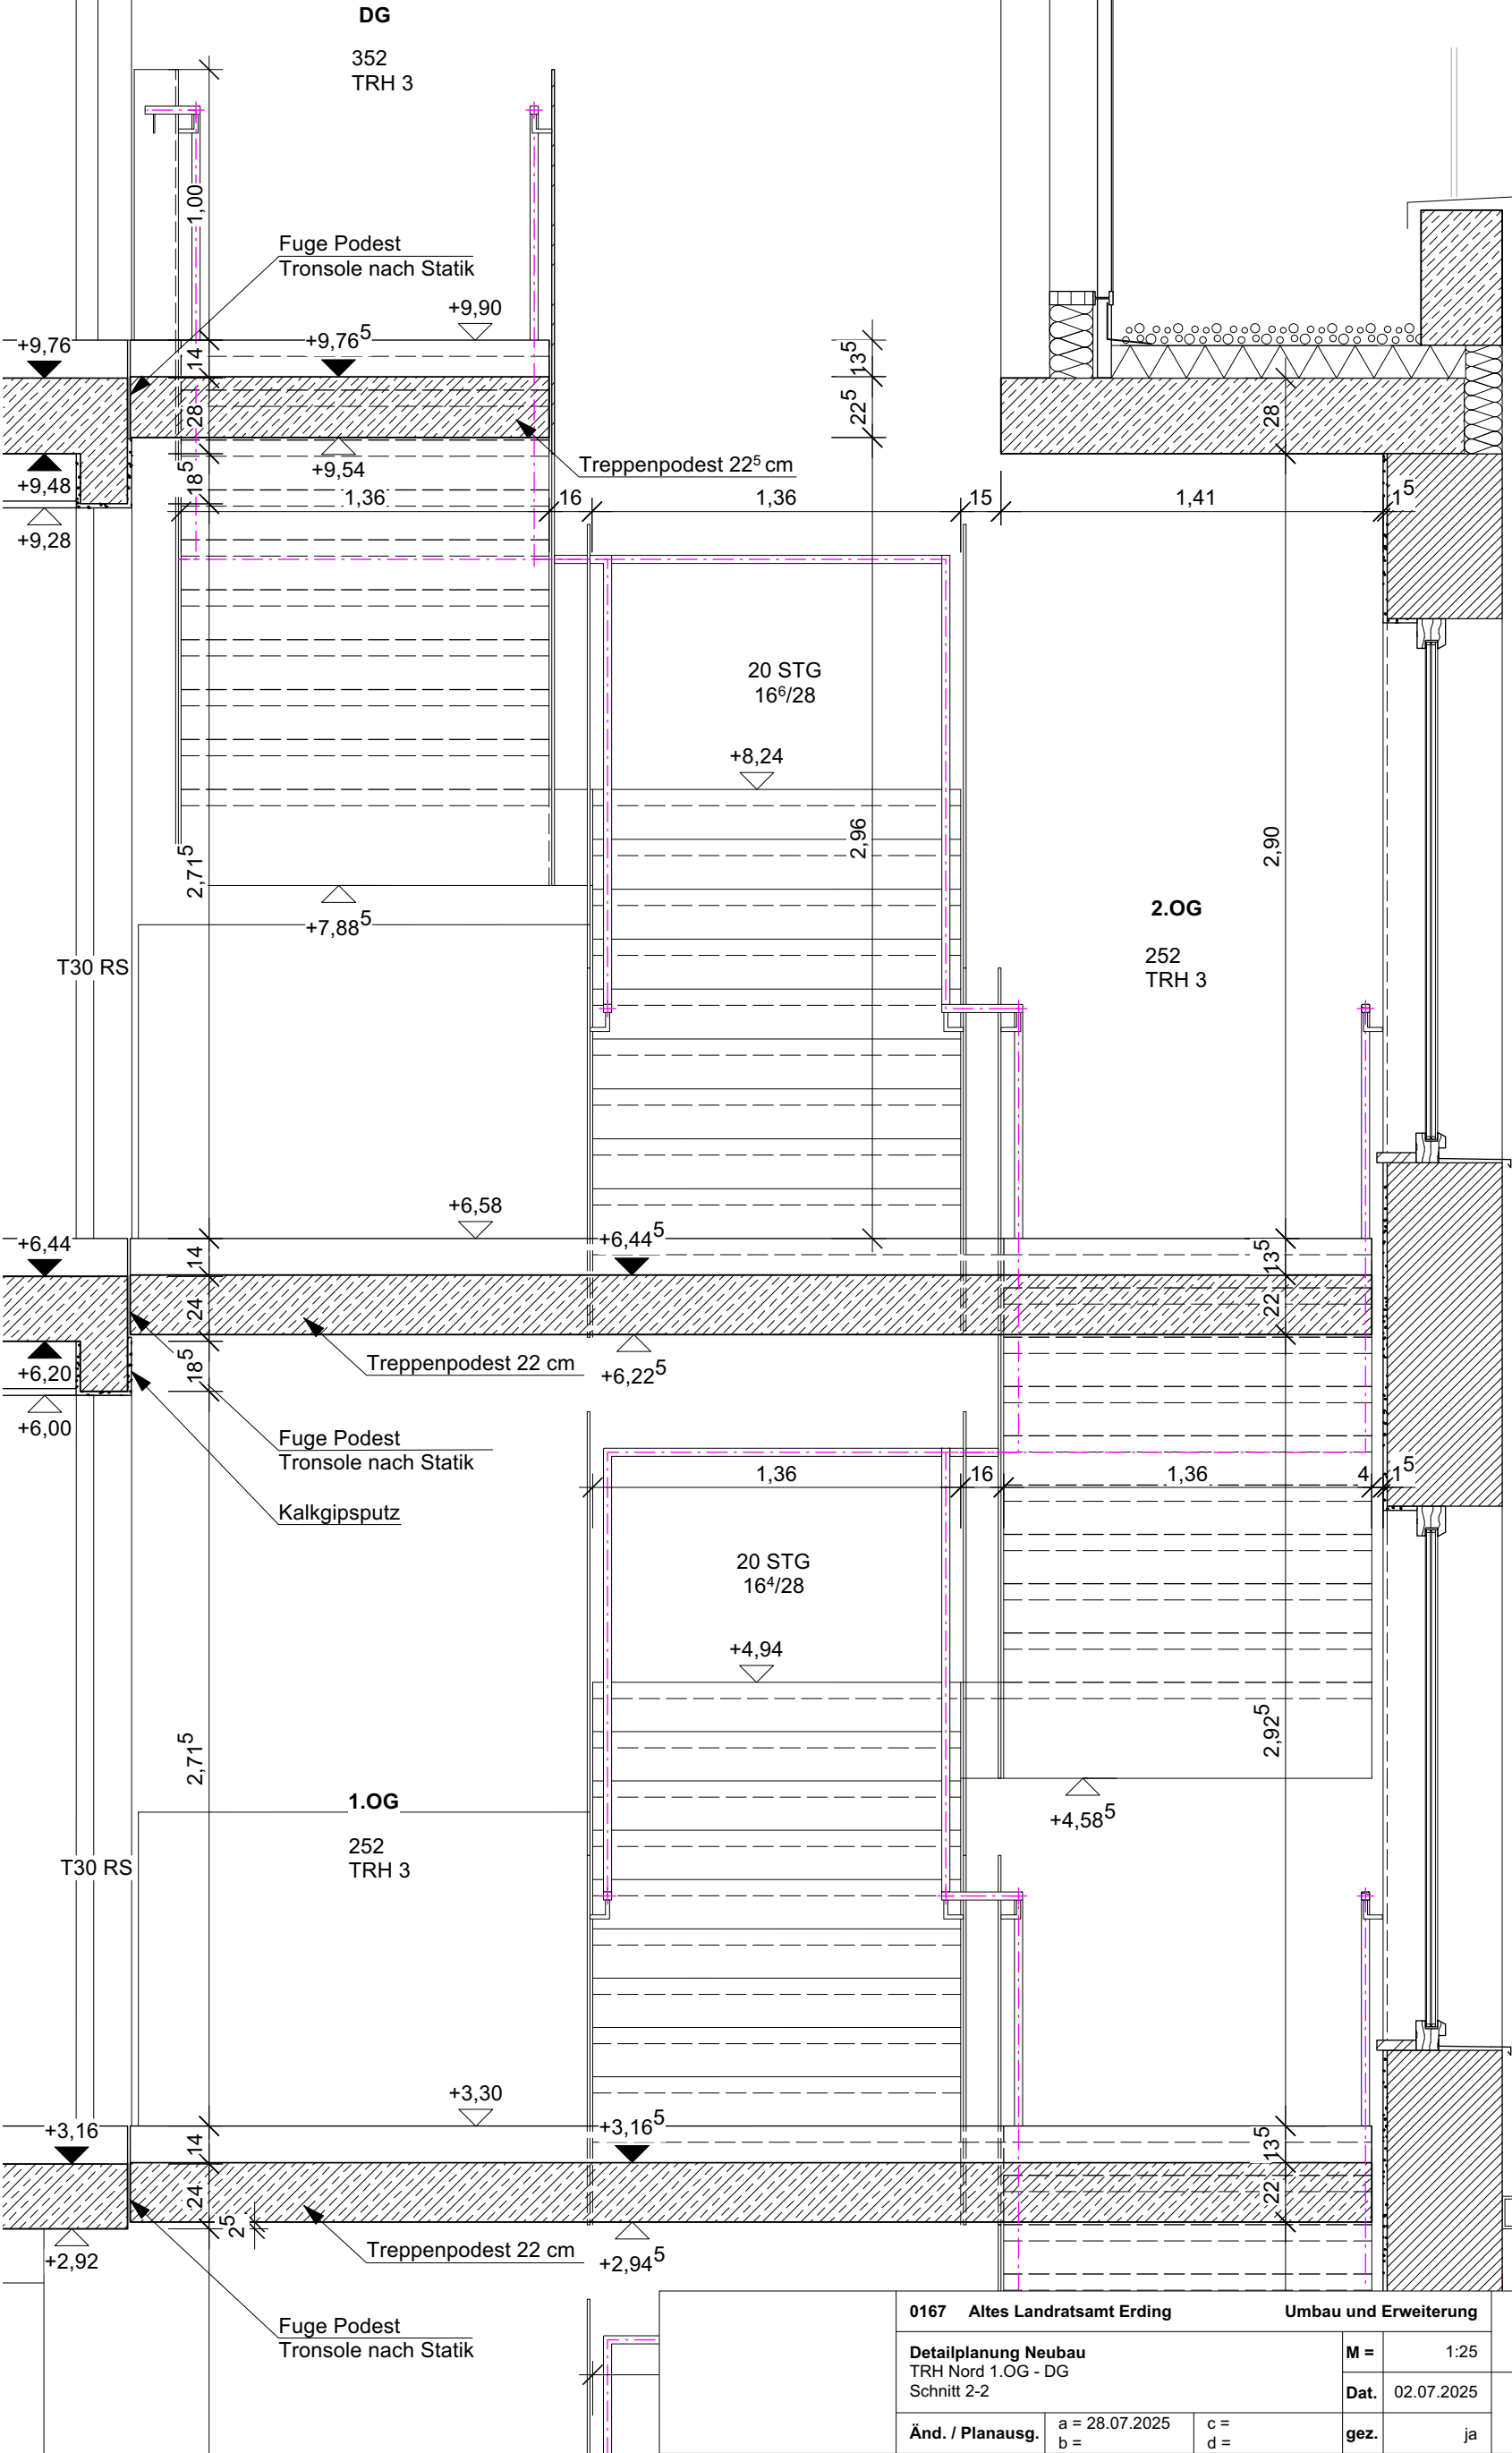


0167 Altes Landratsamt Erding		Umbau und Erweiterung	
Detailplanung Neubau TRH Nord 1.OG - DG Schnitt 2-2		M =	1:25
Änd. / Planausg.		Dat.	02.07.2025
a = 28.07.2025 b =	c = d =	gez.	ja


74.200
I
a

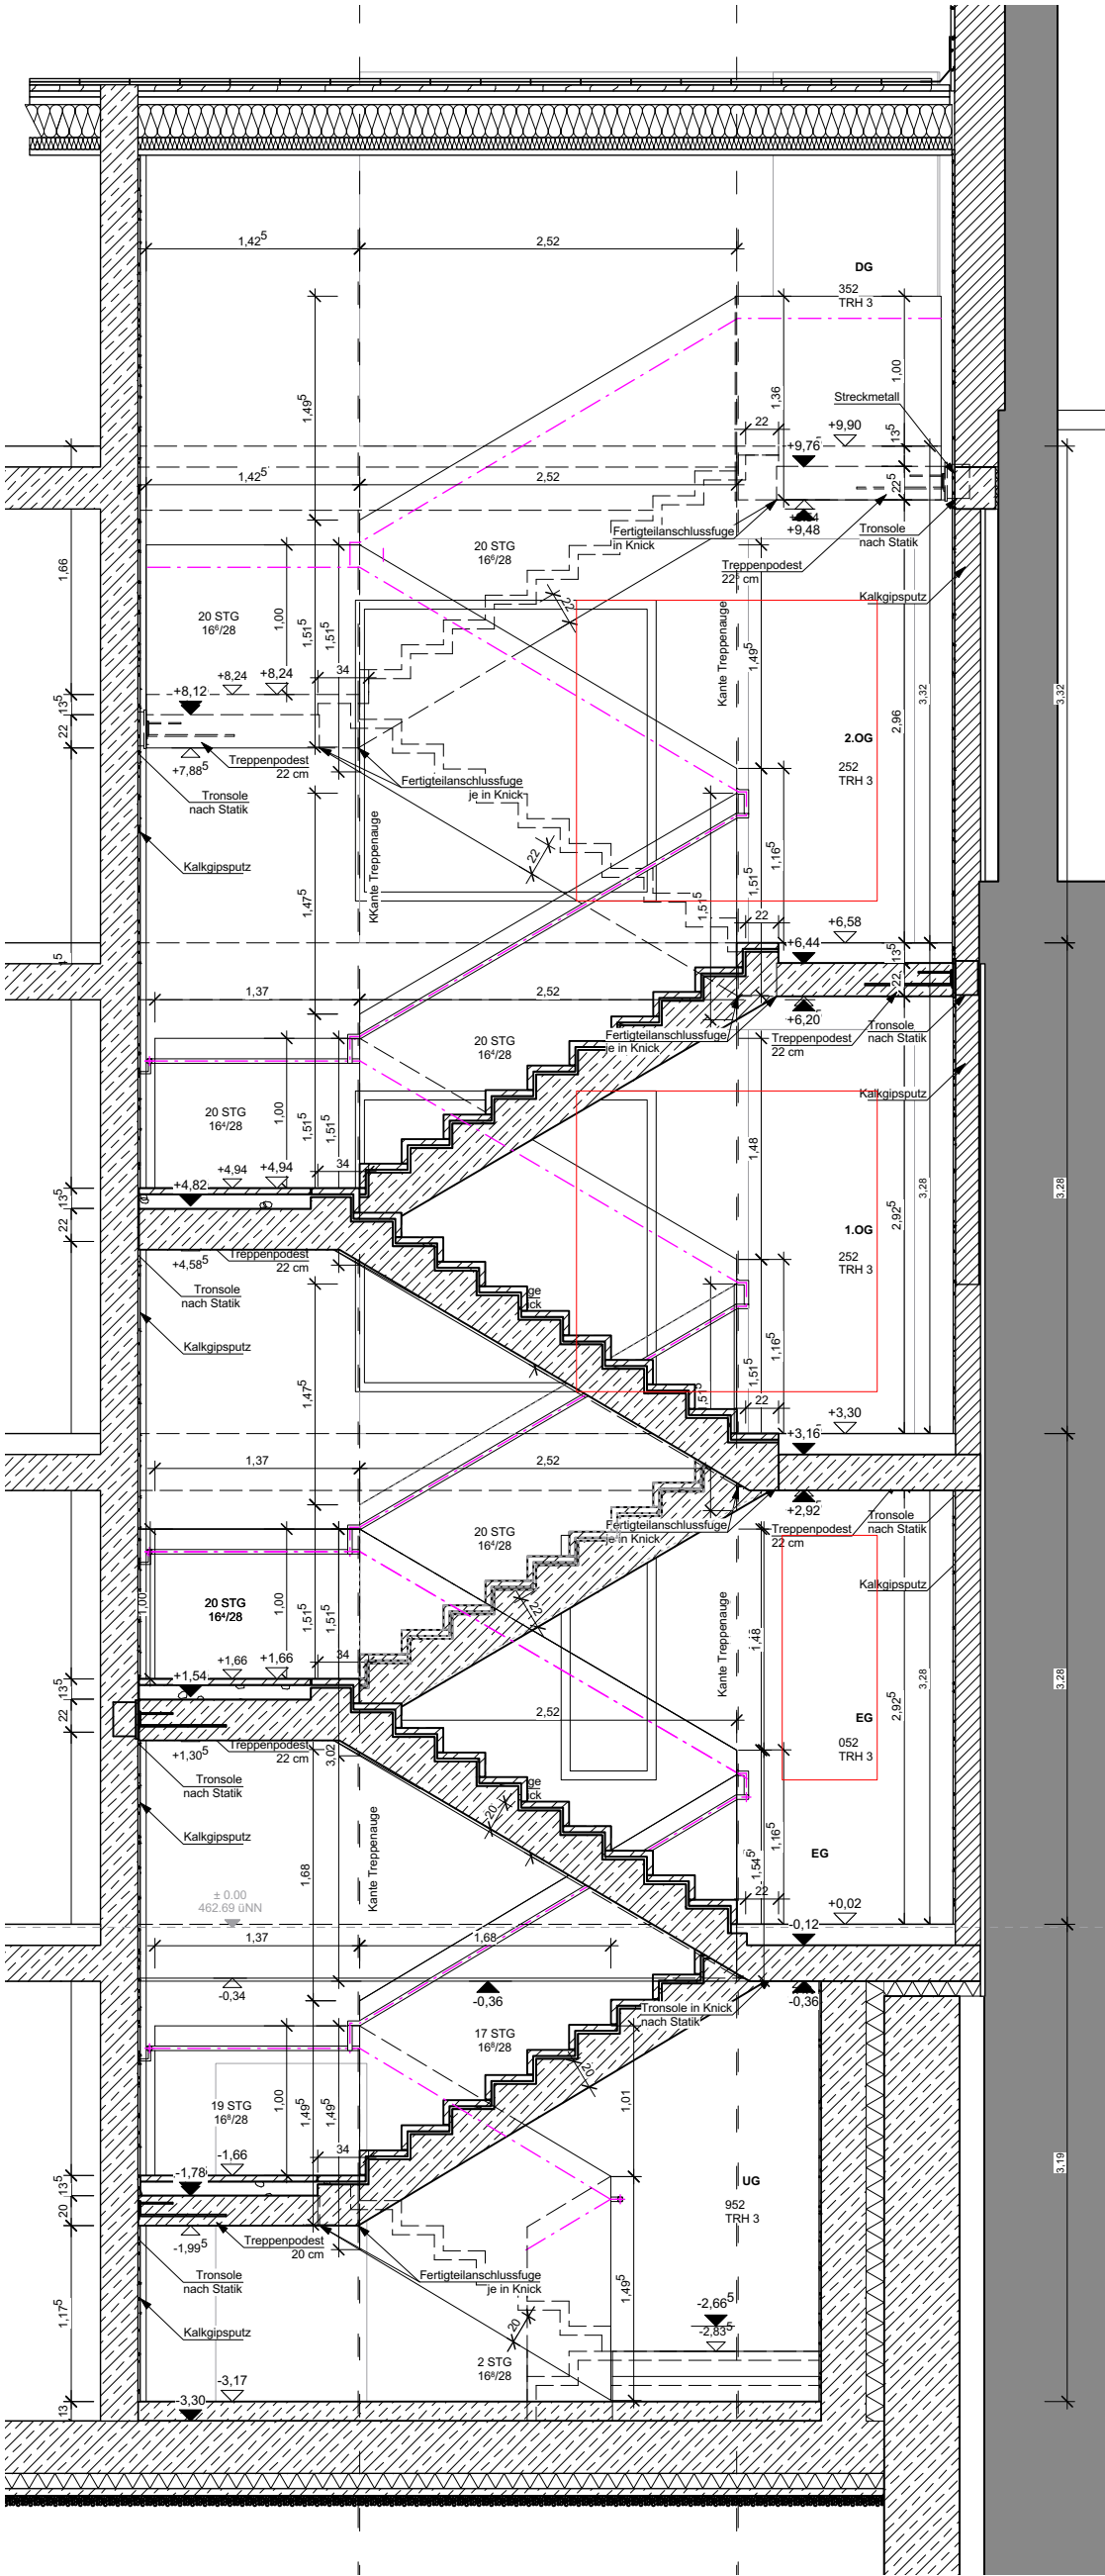


VORABZUG

0167 Altes Landratsamt Erding		Umbau und Erweiterung		74.200 J
Detailplanung Neubau SC 3-3 TRH Nord		M =	1:50	
Änd. / Planausg.		a = b =	c = d =	gez. ja
		Dat. 25.03.2025		

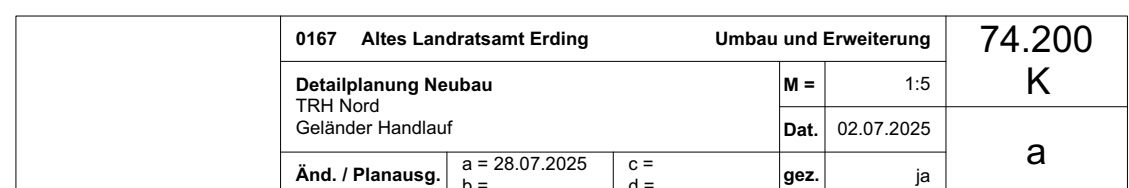


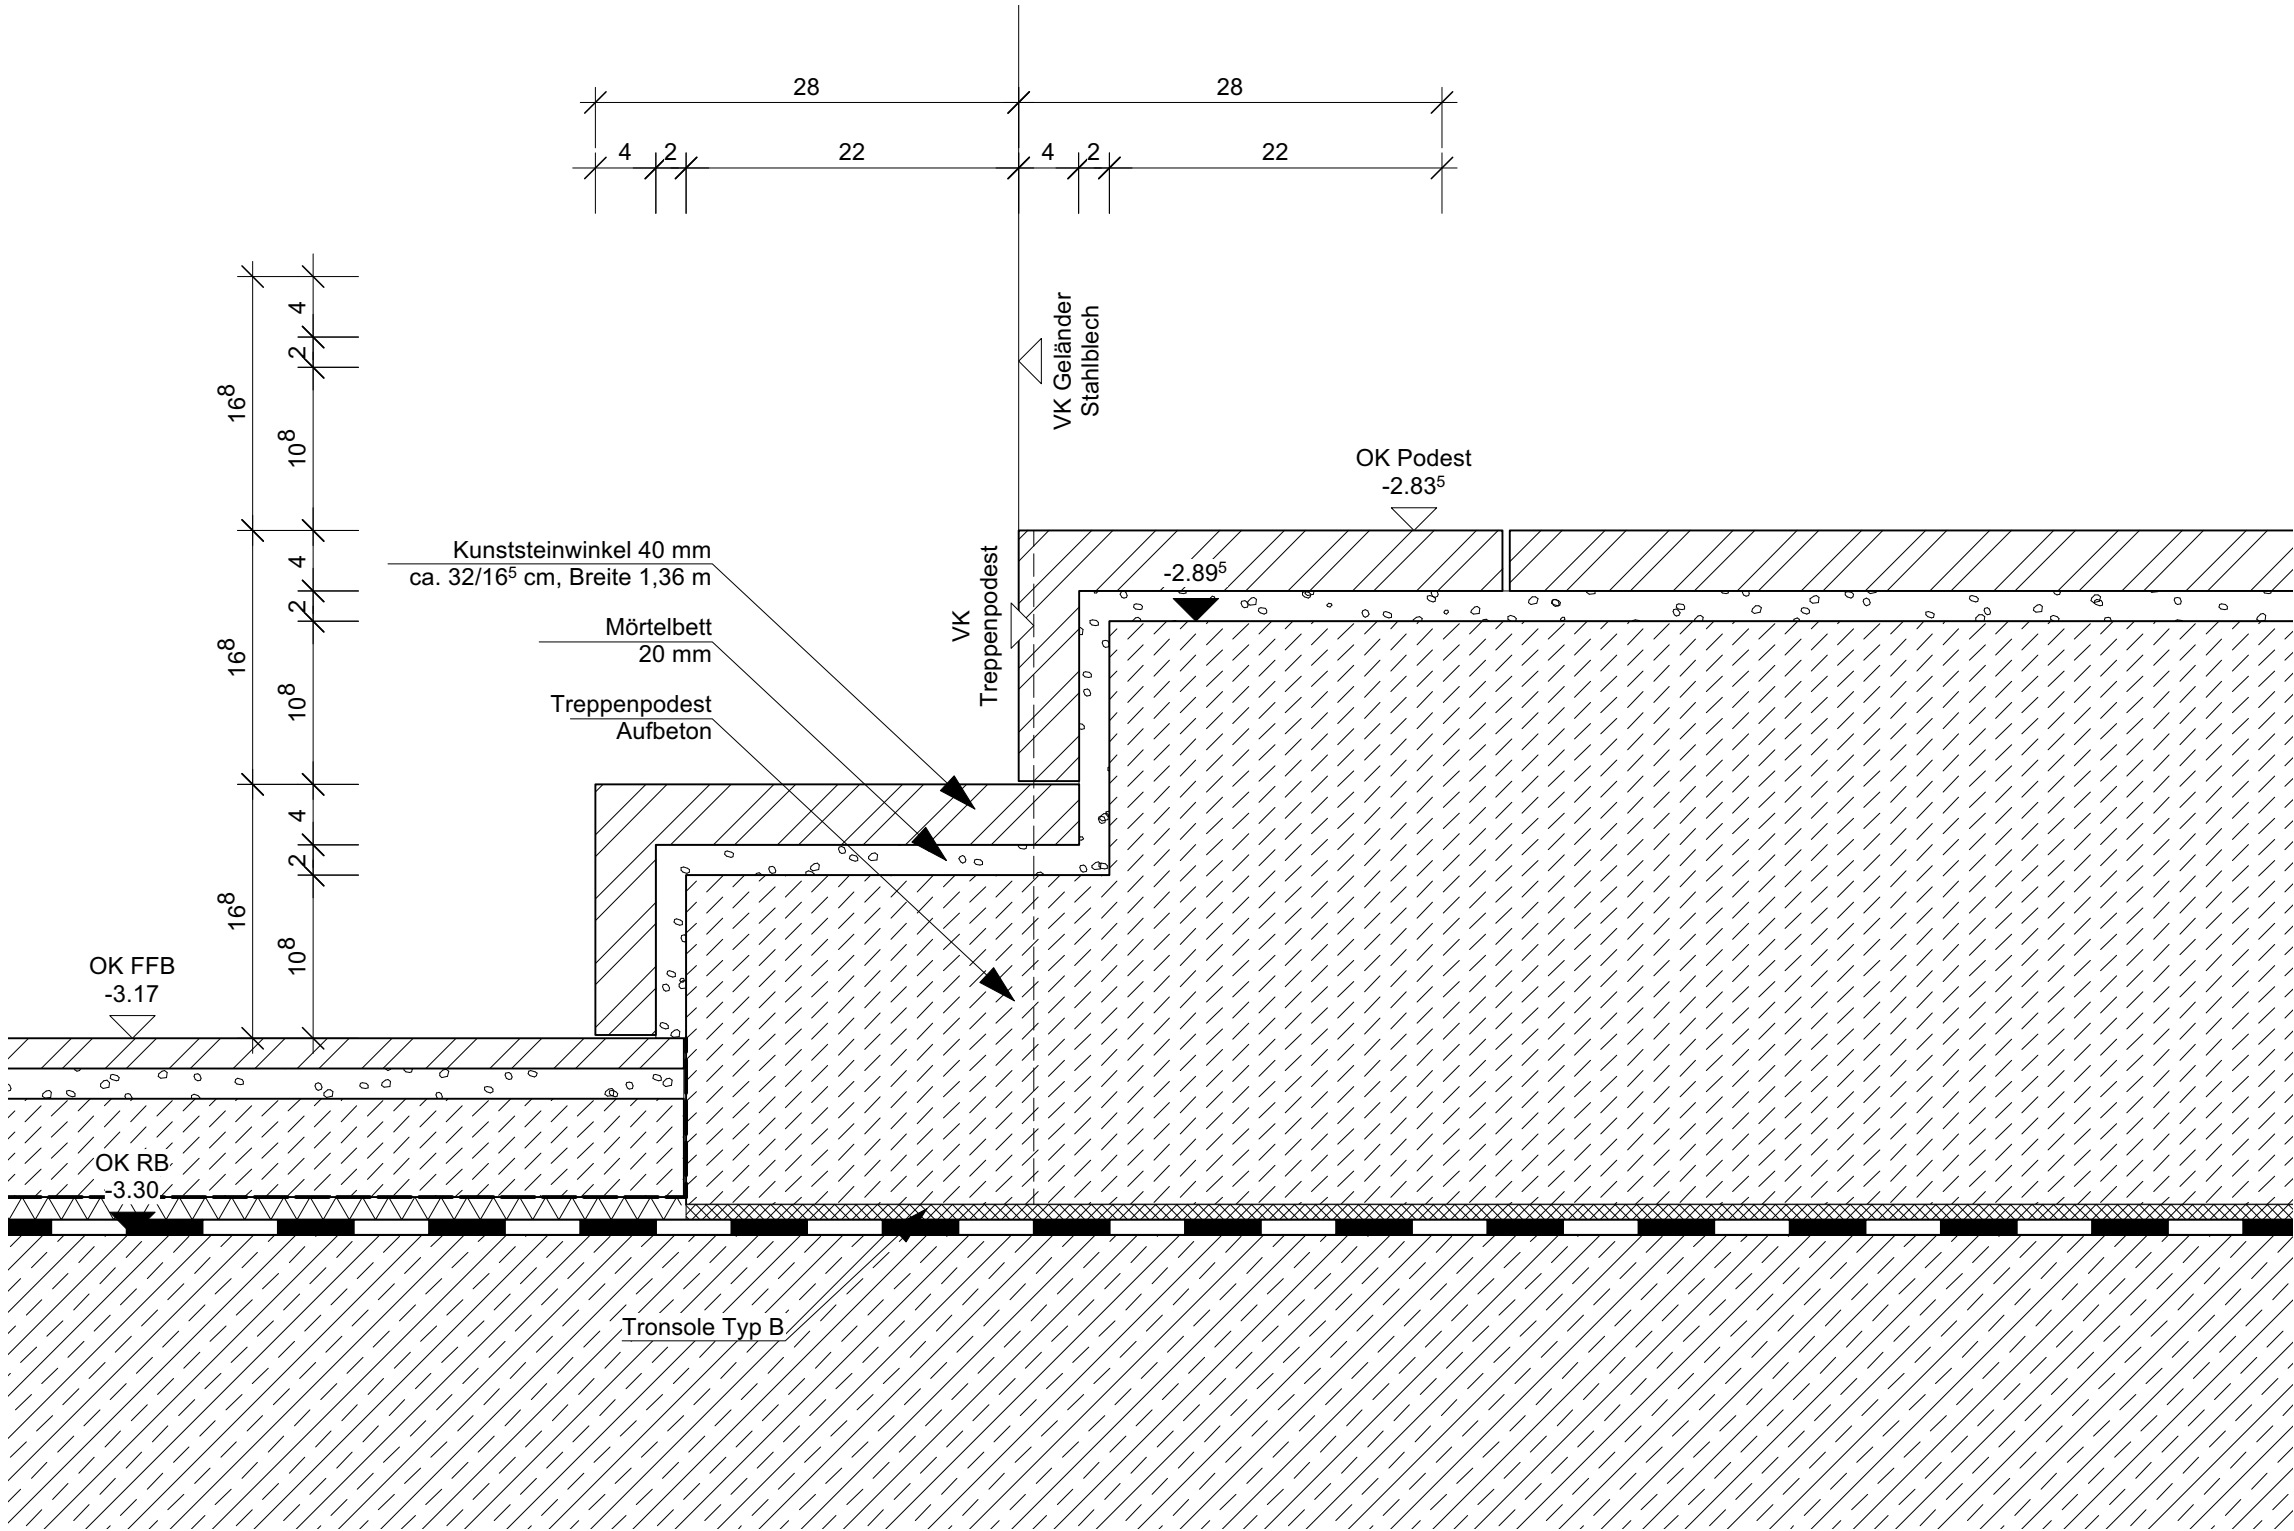


	0167 Altes Landratsamt Erding			Umbau und Erweiterung		74.200 L
	Detailplanung Neubau TRH Nord UG Stufe Antritt			M =	1:5	
				Dat.	02.07.2025	
	Änd. / Planausg.	a = b =	c = d =	gez.	ja	

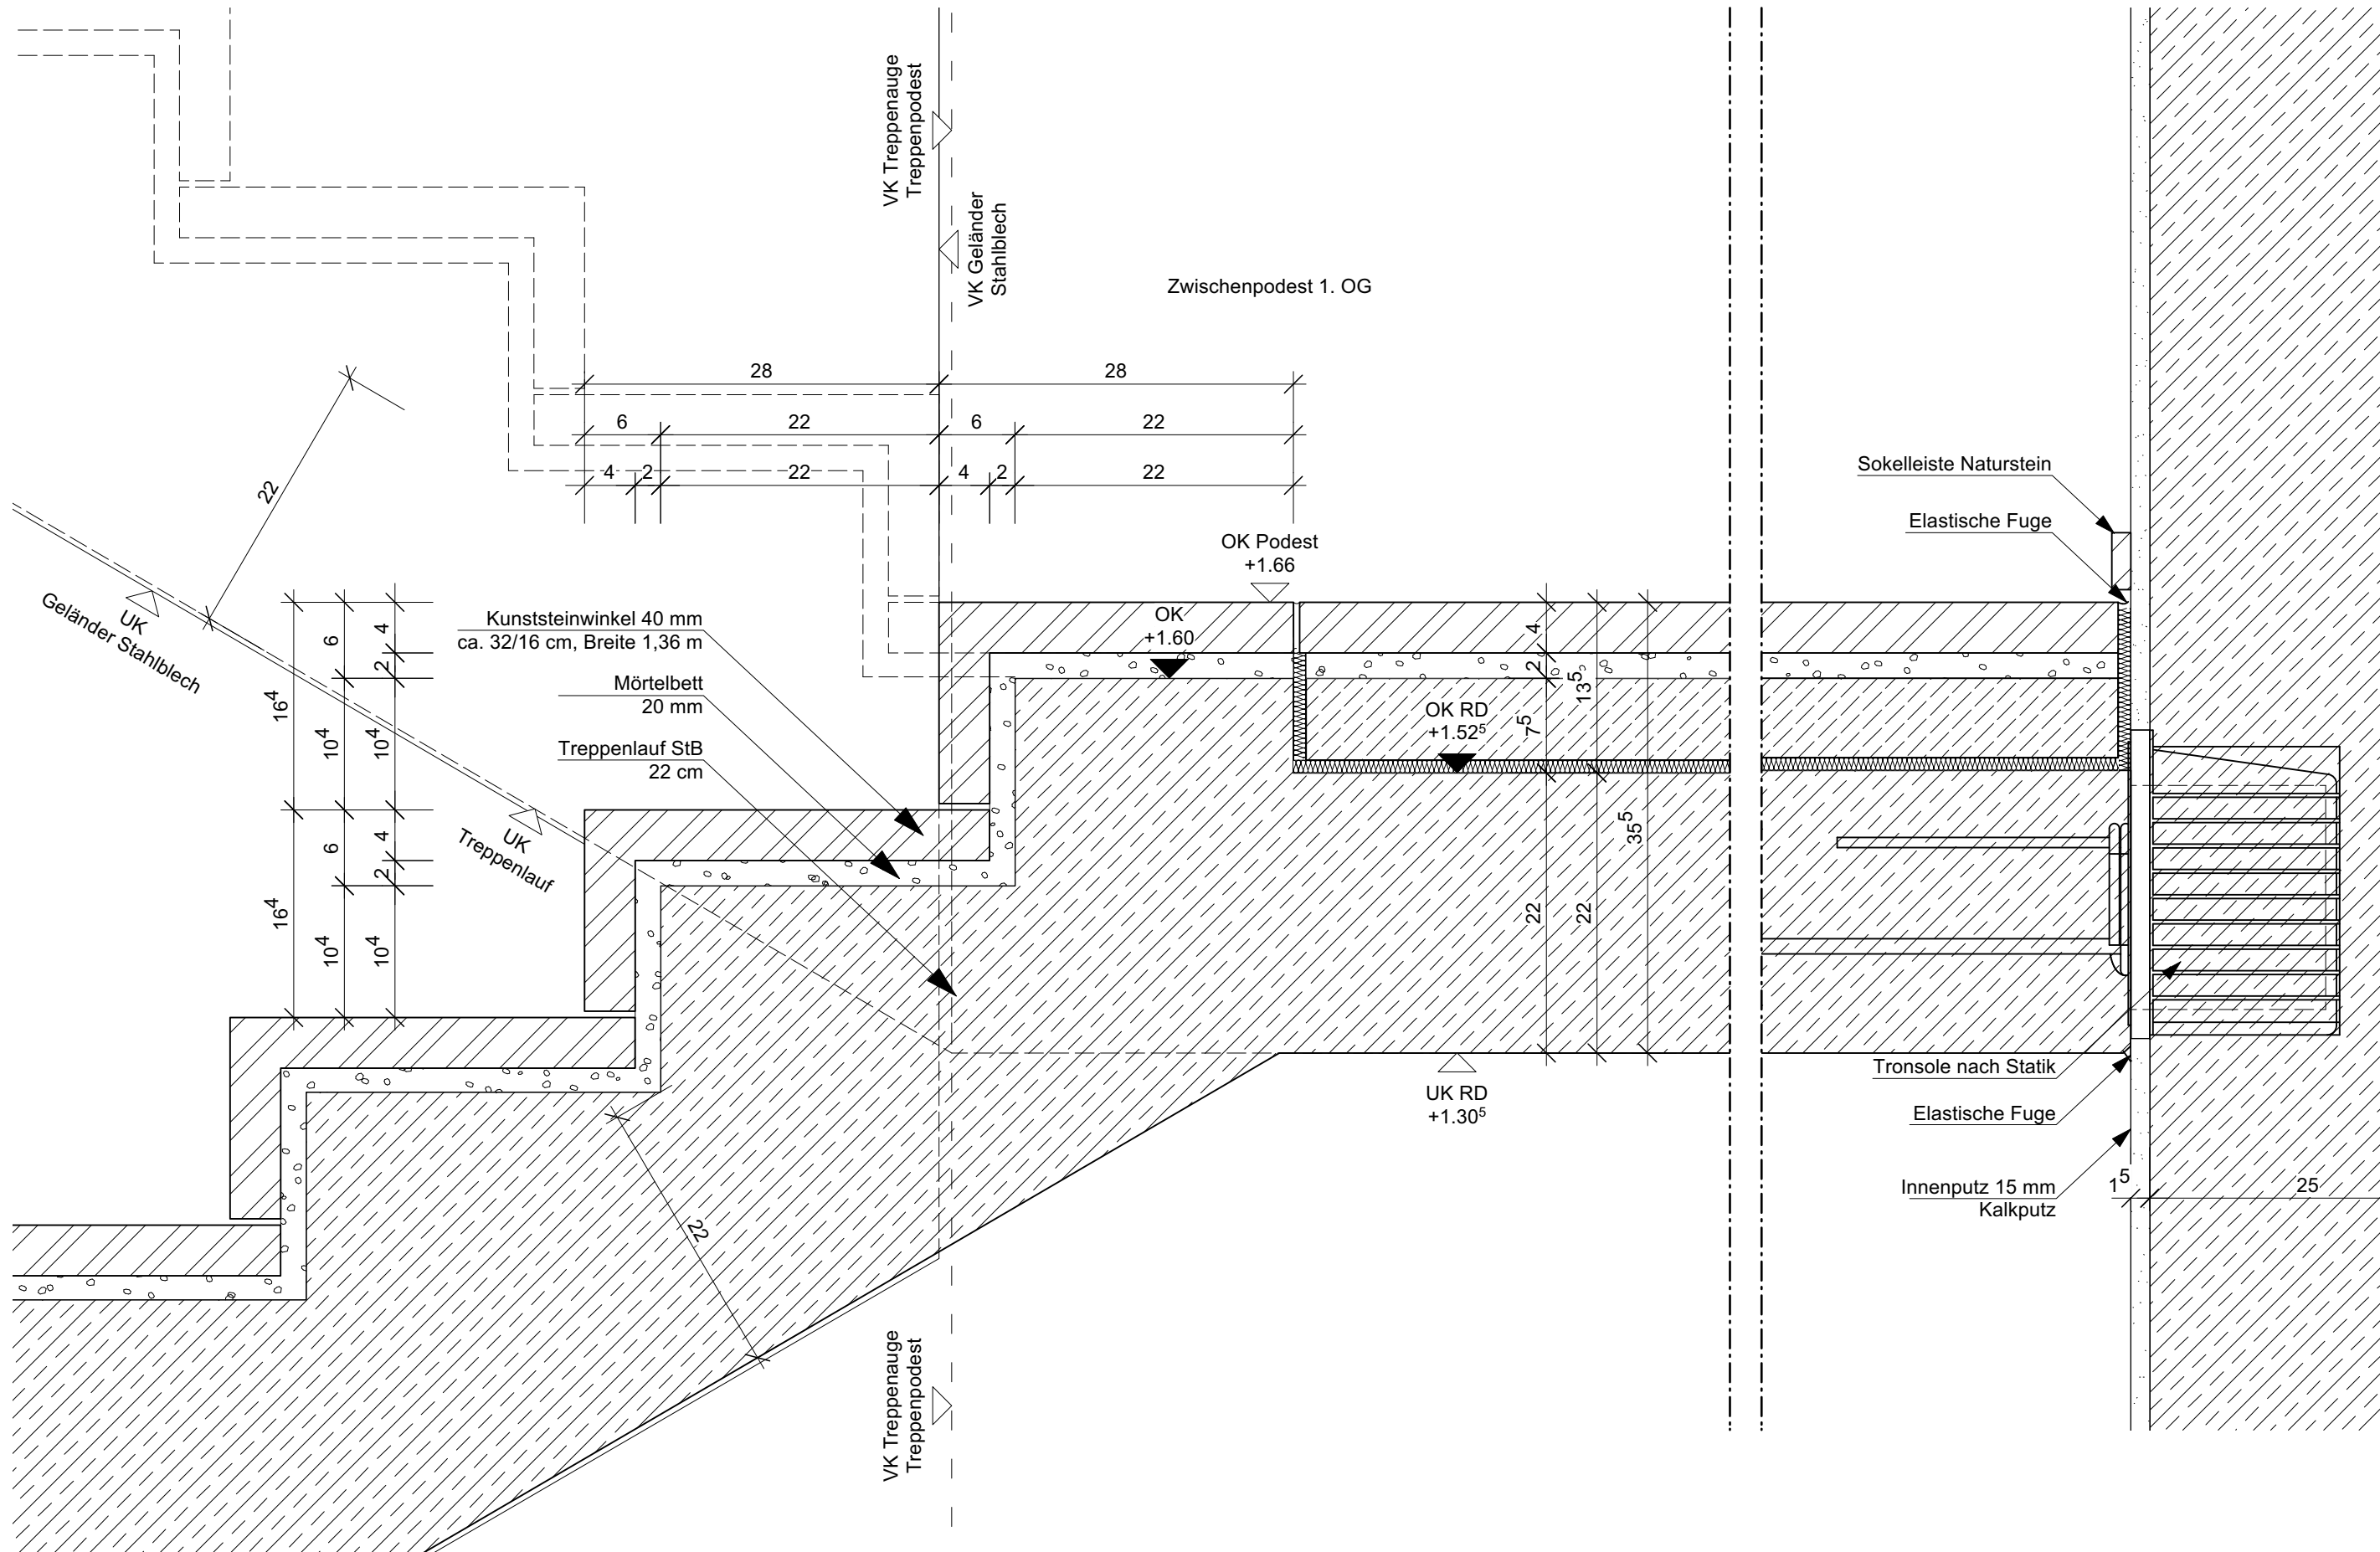


	0167 Altes Landratsamt Erding			Umbau und Erweiterung		74.200 M
	Detailplanung Neubau			M =	1:5	
	TRH Nord EG-1.OG			Dat.	02.07.2025	a
	Schnitt Zwischenpodest Austritt			gez.	ja	
Änd. / Planausg.	a = 28.07.2025 b =	c = d =				

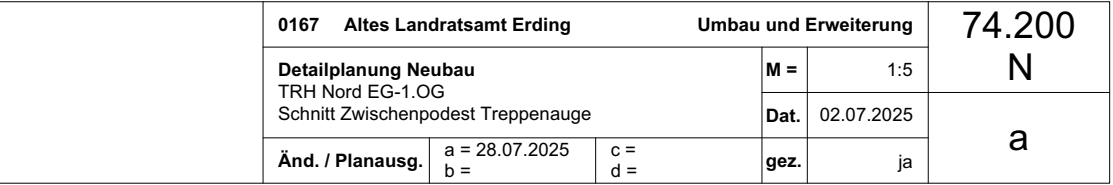


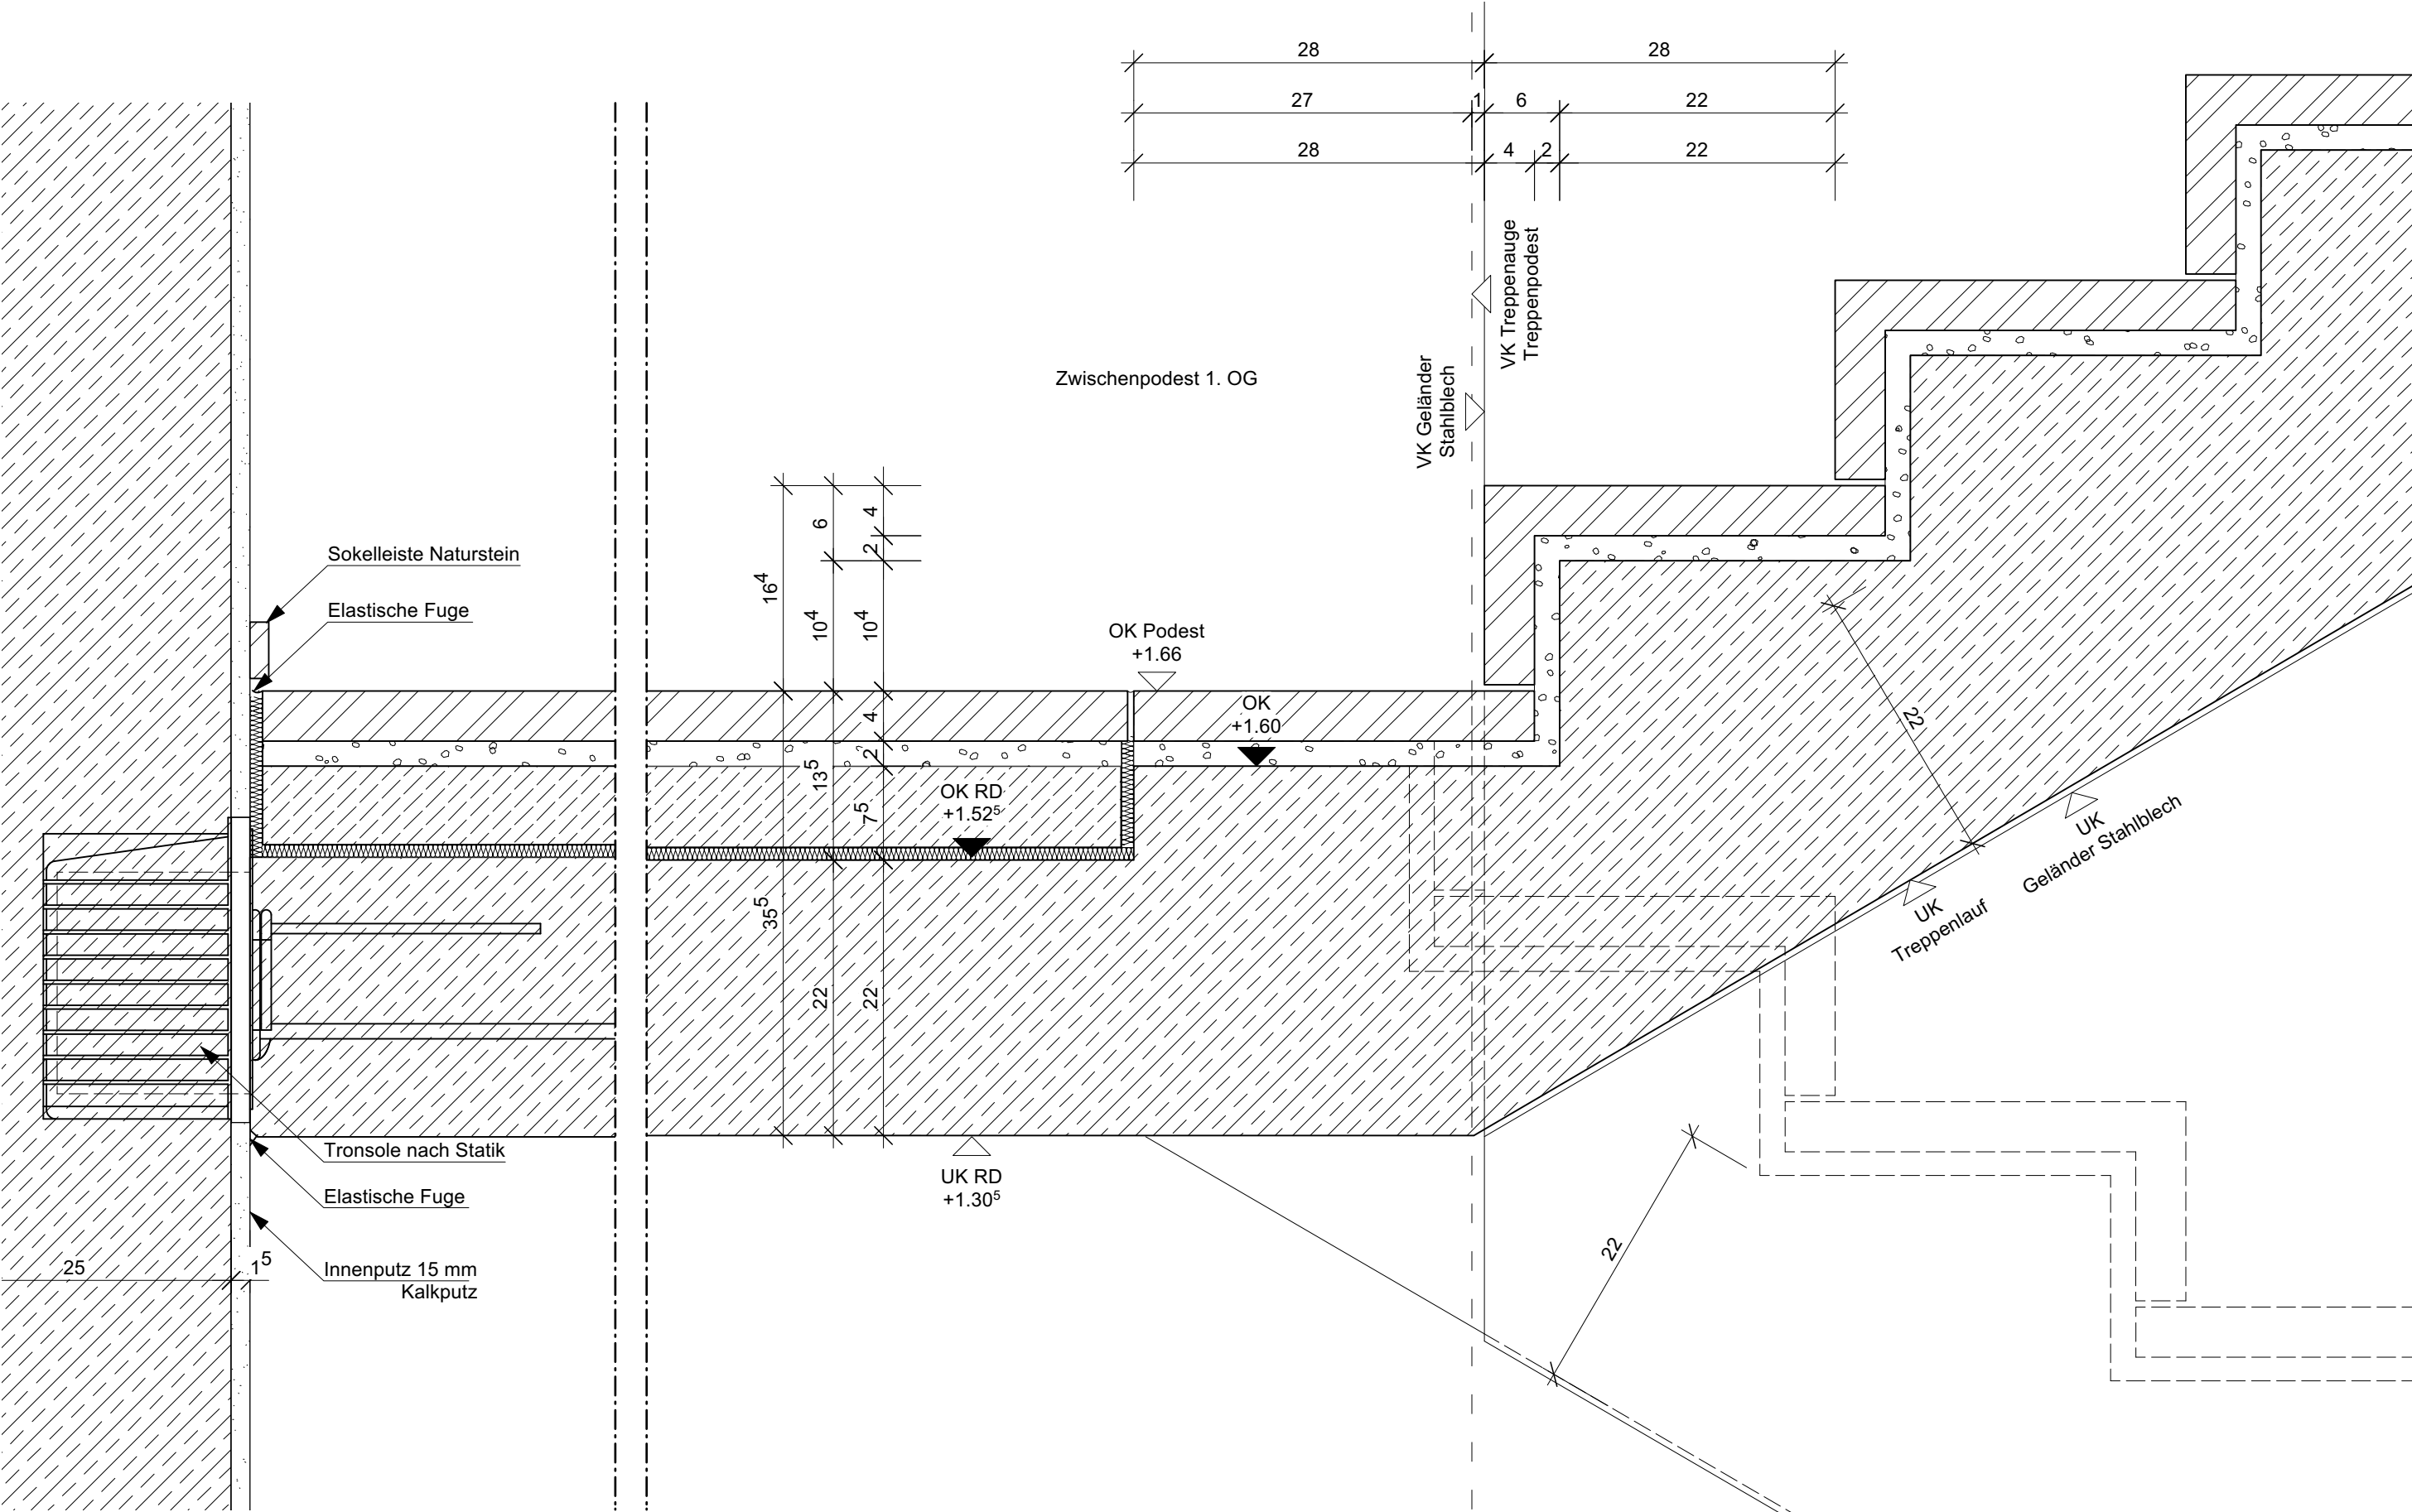


	0167 Altes Landratsamt Erding			Umbau und Erweiterung		74.200 O
	Detailplanung Neubau			M =	1:5	
	TRH Nord EG-1.OG			Dat.	02.07.2025	a
	Schnitt Zwischenpodest Antritt			gez.	ja	
Änd. / Planausg.		a = 28.07.2025 b =	c = d =			

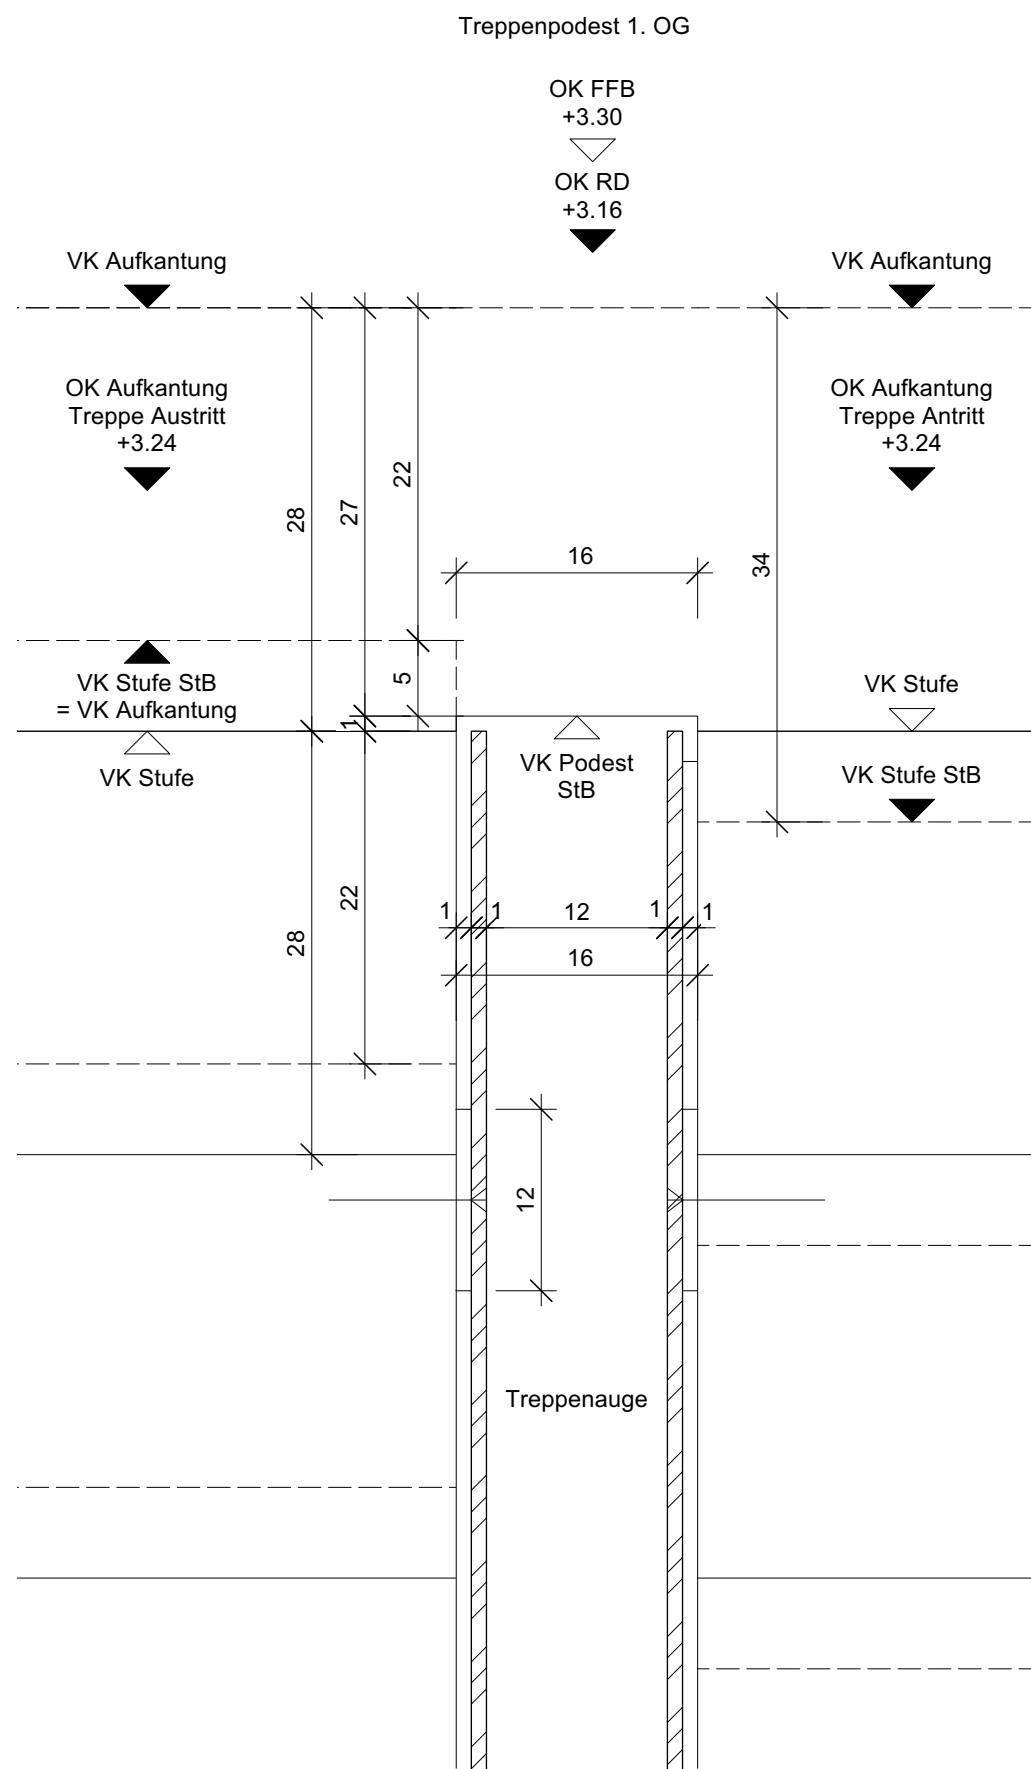

Grundriss Treppenauge/ Podest 1.OG

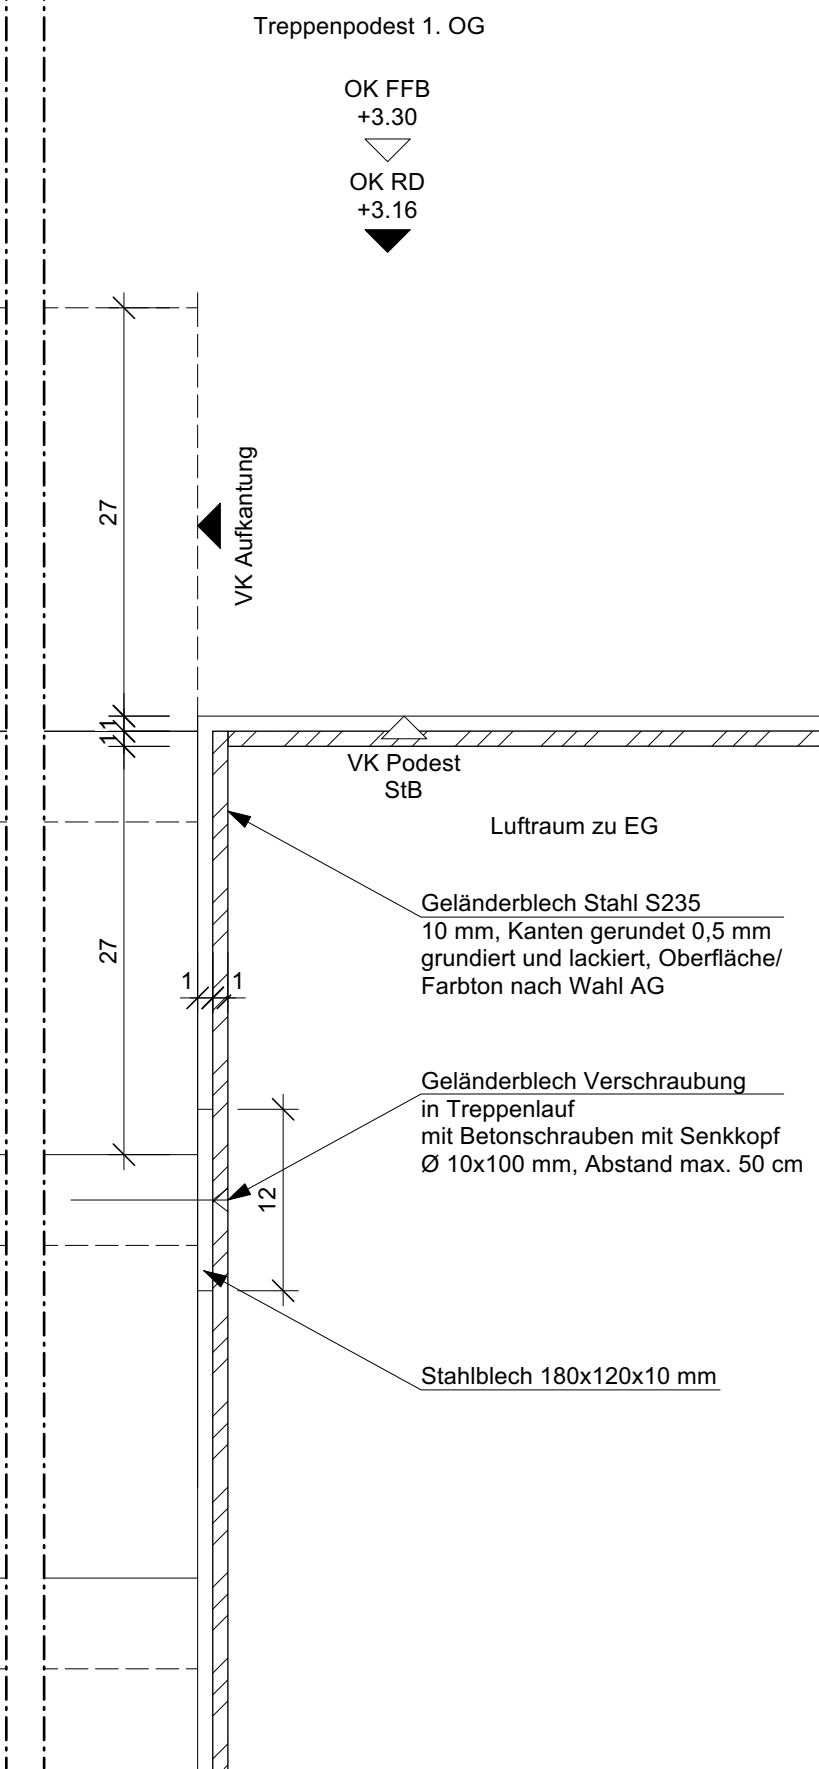


Treppenaug 1. OG

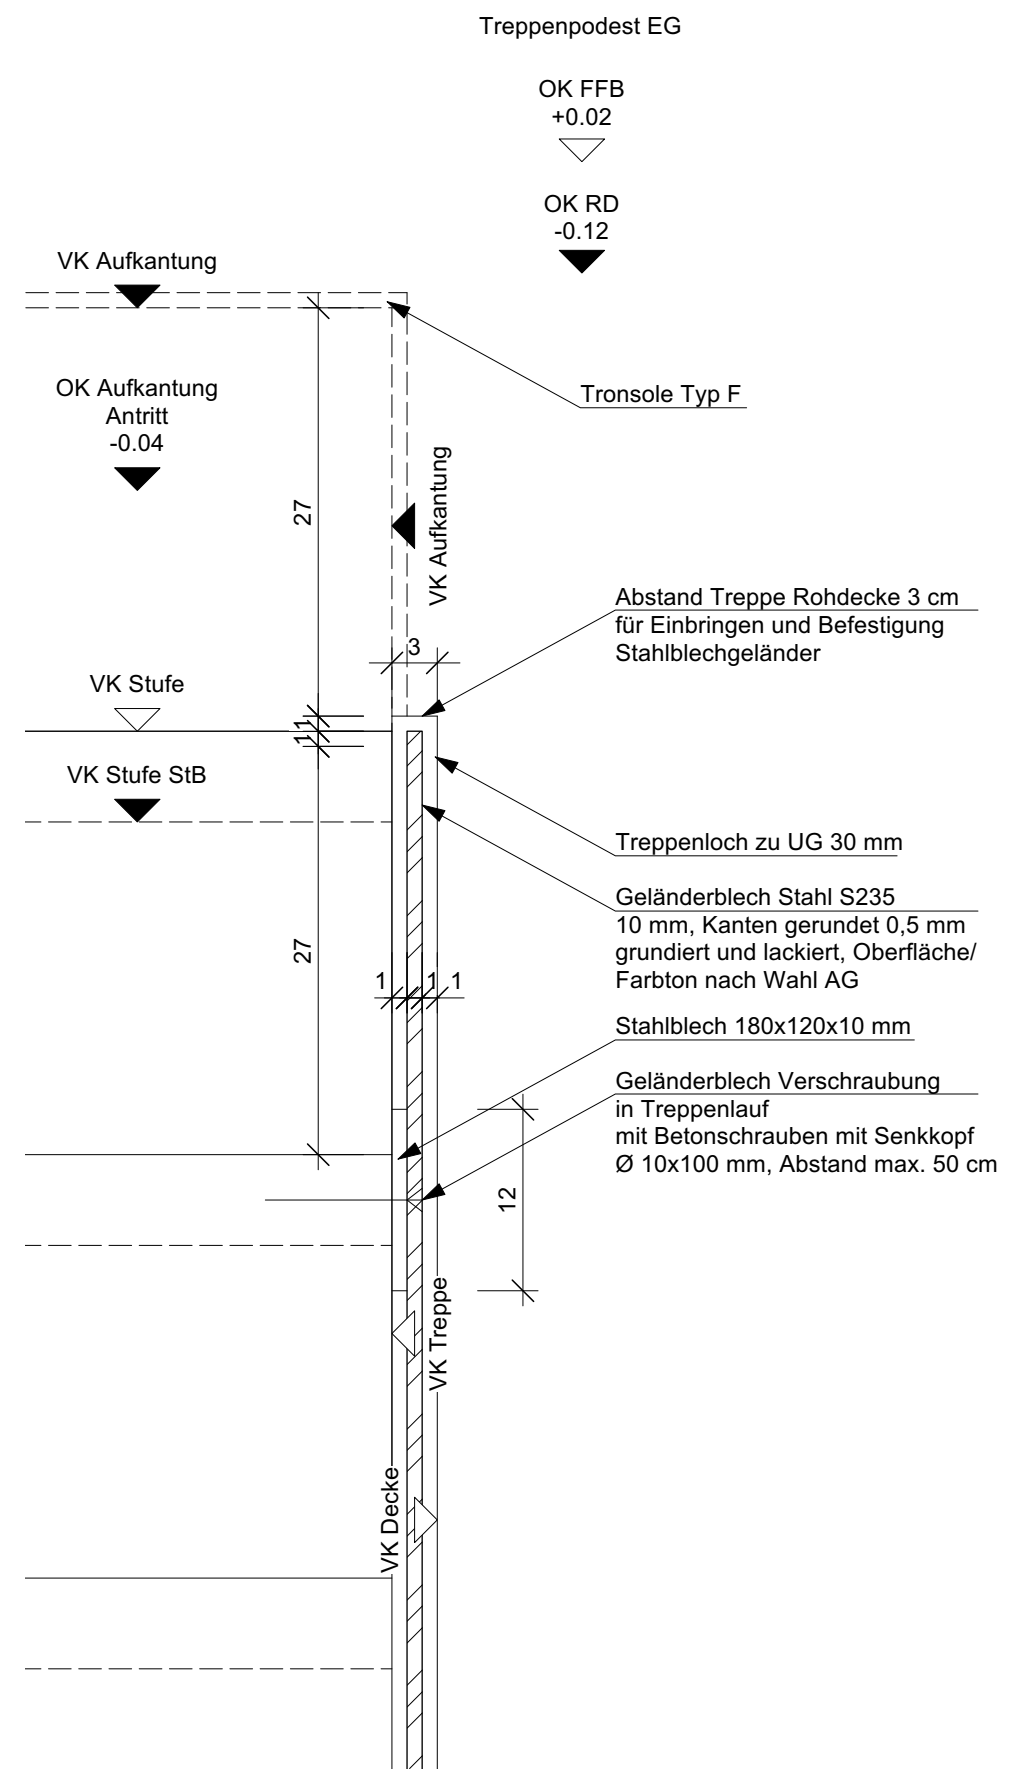

Treppenaug EG

Grundriss Sondersituation EG

	0167 Altes Landratsamt Erding			Umbau und Erweiterung		74.200 P
	Detailplanung Neubau			M =	1:5	
	TRH Nord EG, 1.OG			Dat.	02.07.2025	a
	Grundriss Podest 1.OG Antritt Austritt, EG Antritt			gez.	ja	
Änd. / Planausg.		a = 28.07.2025 b =	c = d =			

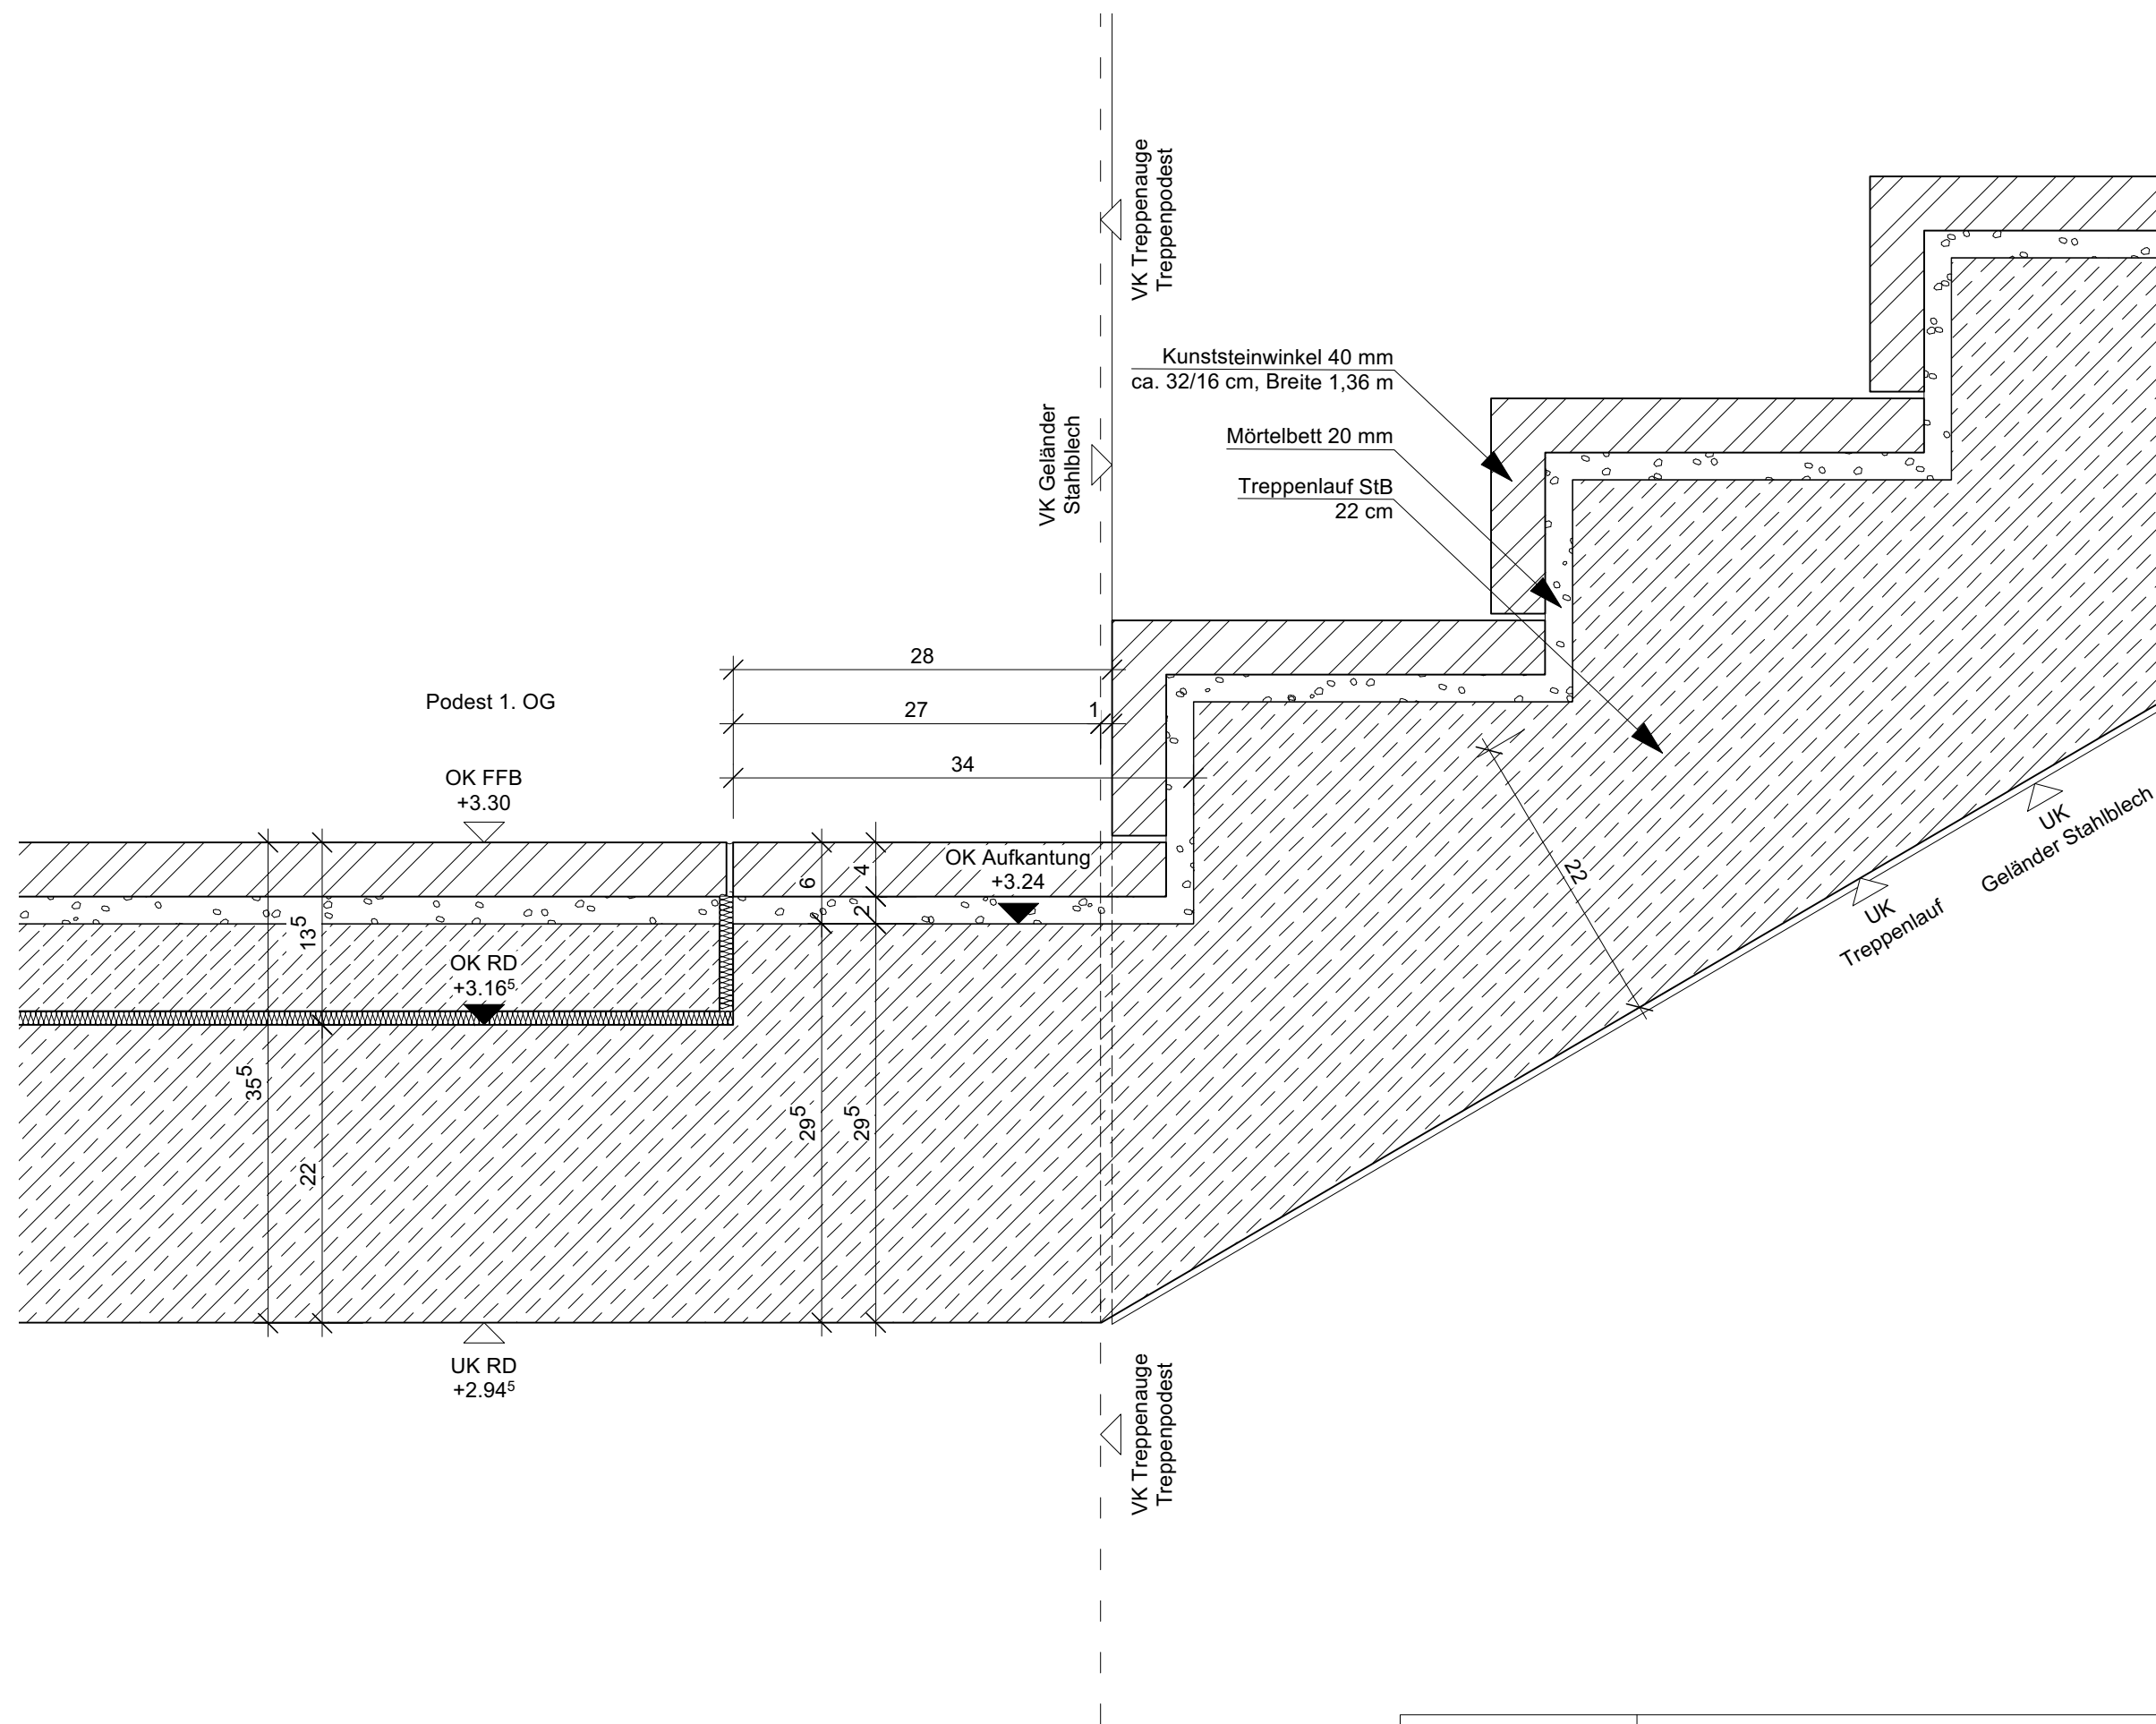

	0167 Altes Landratsamt Erding			Umbau und Erweiterung		74.200 S
	Detailplanung Neubau			M =	1:5	
	TRH Nord			Dat.	02.07.2025	a
	Schnitt Podest 1.OG Antritt			gez.	ja	
Änd. / Planausg.	a = 28.07.2025 b =	c = d =				