




0167 Altes Landratsamt Erding			Umbau und Erweiterung		74.202 A
Detailplanung Neubau Grundriss TRH Süd EG			M =	1:25	
Änd. / Planausg.			Dat.	02.07.2025	a
a = 25.08.2025 b = 11.02.2026			gez.	ja/jk	

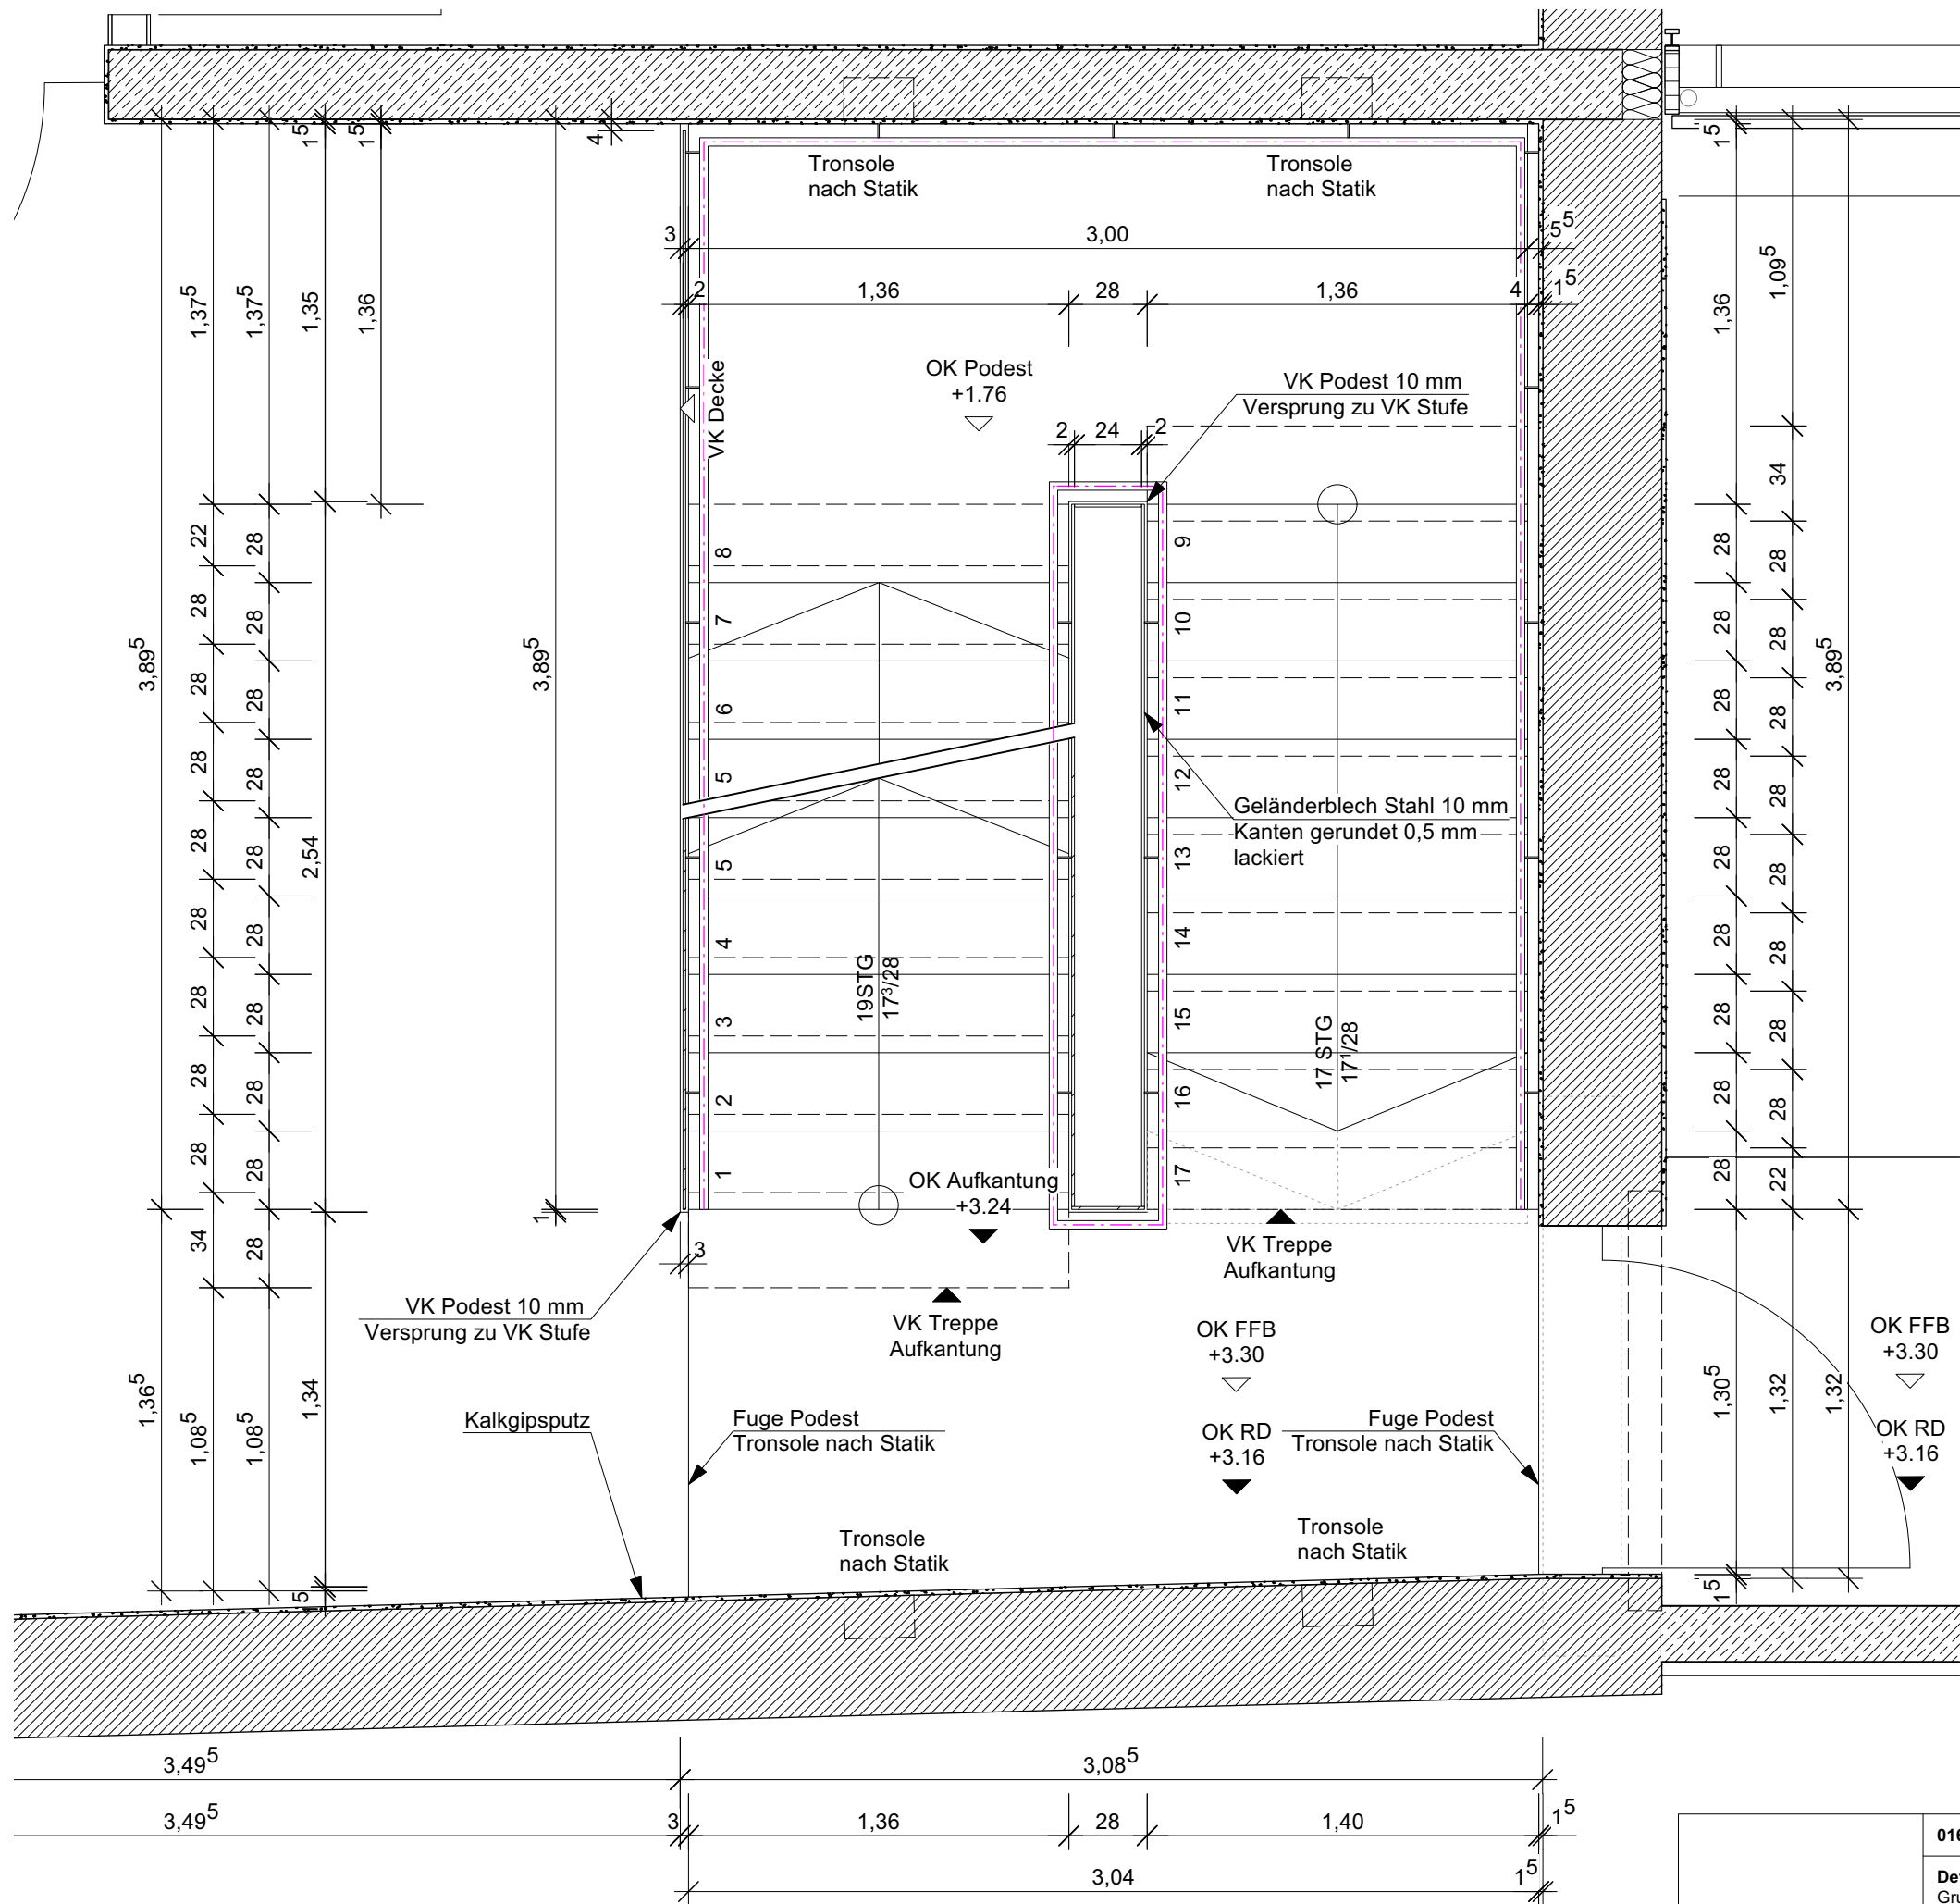


0167 Altes Landratsamt Erding		Umbau und Erweiterung		74.202 B
Detailplanung Neubau Grundriss TRH Süd 1.OG		M =	1:25	
Änd. / Planausg.		a = 11.02.2026 b =	c = d =	gez. ja/jk
		Dat. 02.07.2025		

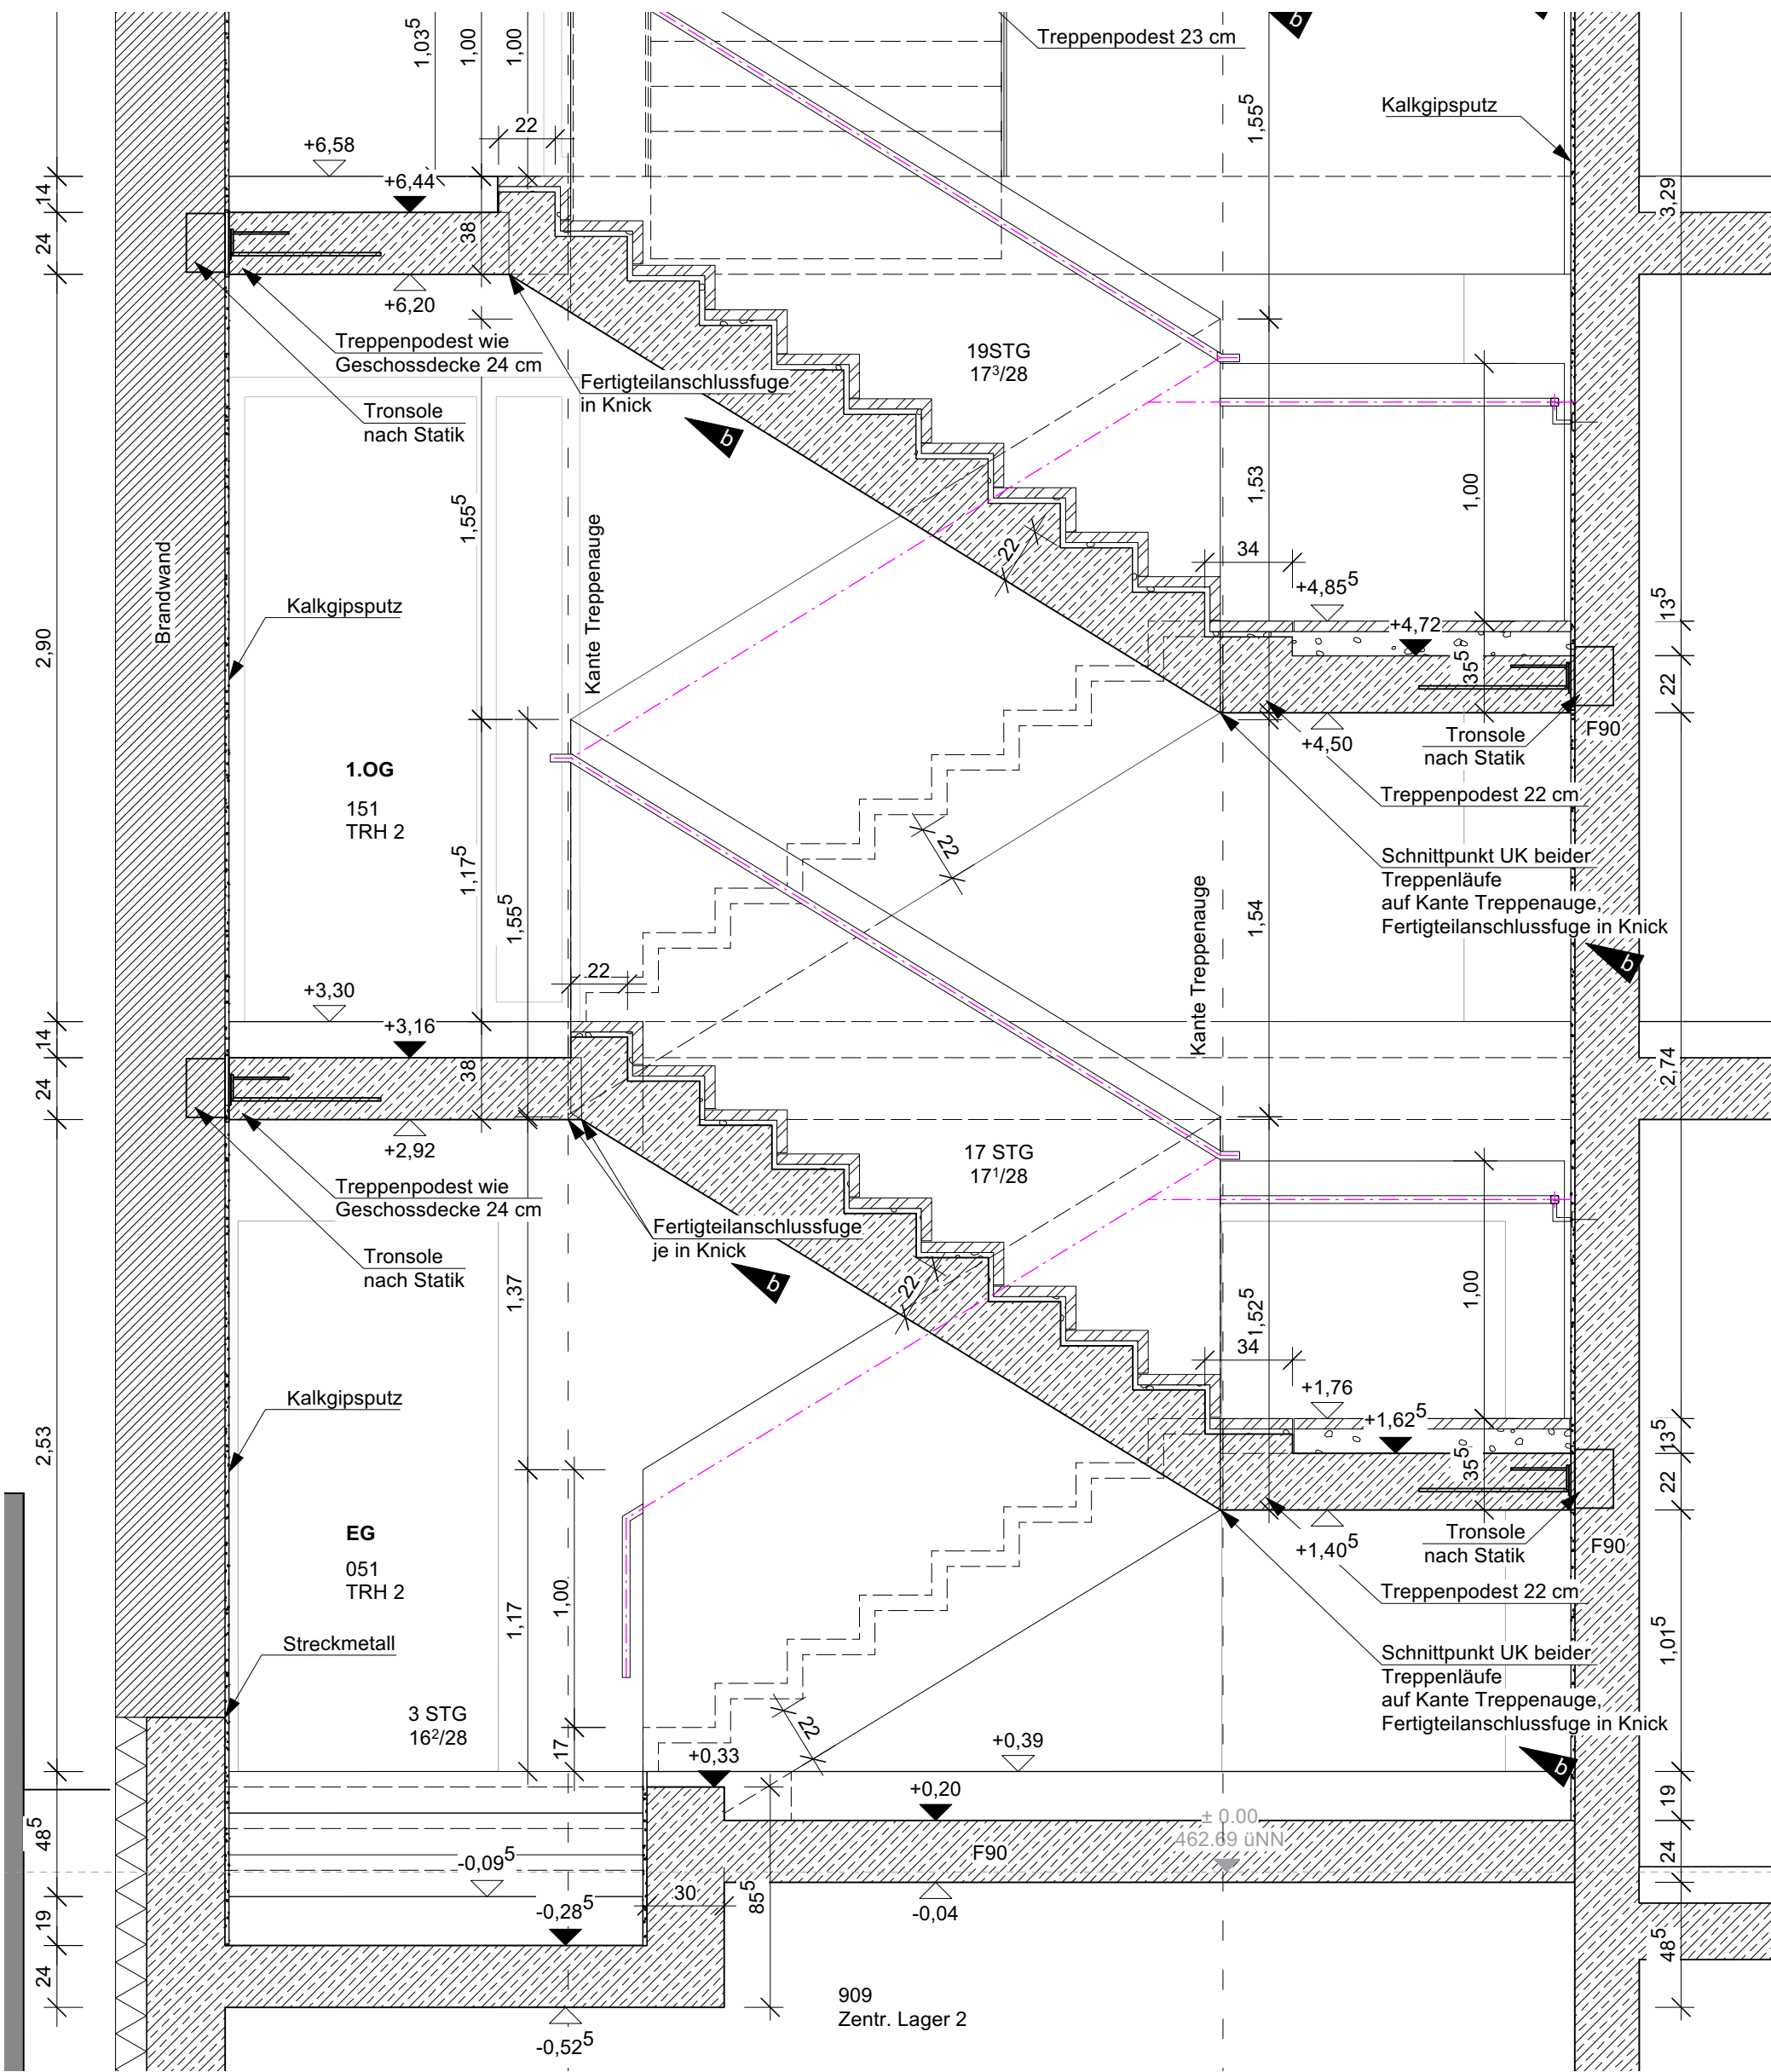


0167 Altes Landratsamt Erding			Umbau und Erweiterung		74.202 E
Detailplanung Neubau SC 1-1 TRH Süd EG-1.OG			M =	1:25	
Änd. / Planausg.			a = 28.07.2025 b = 25.08.2025	c = 11.02.2026 d =	b
			gez.	ja/jk	

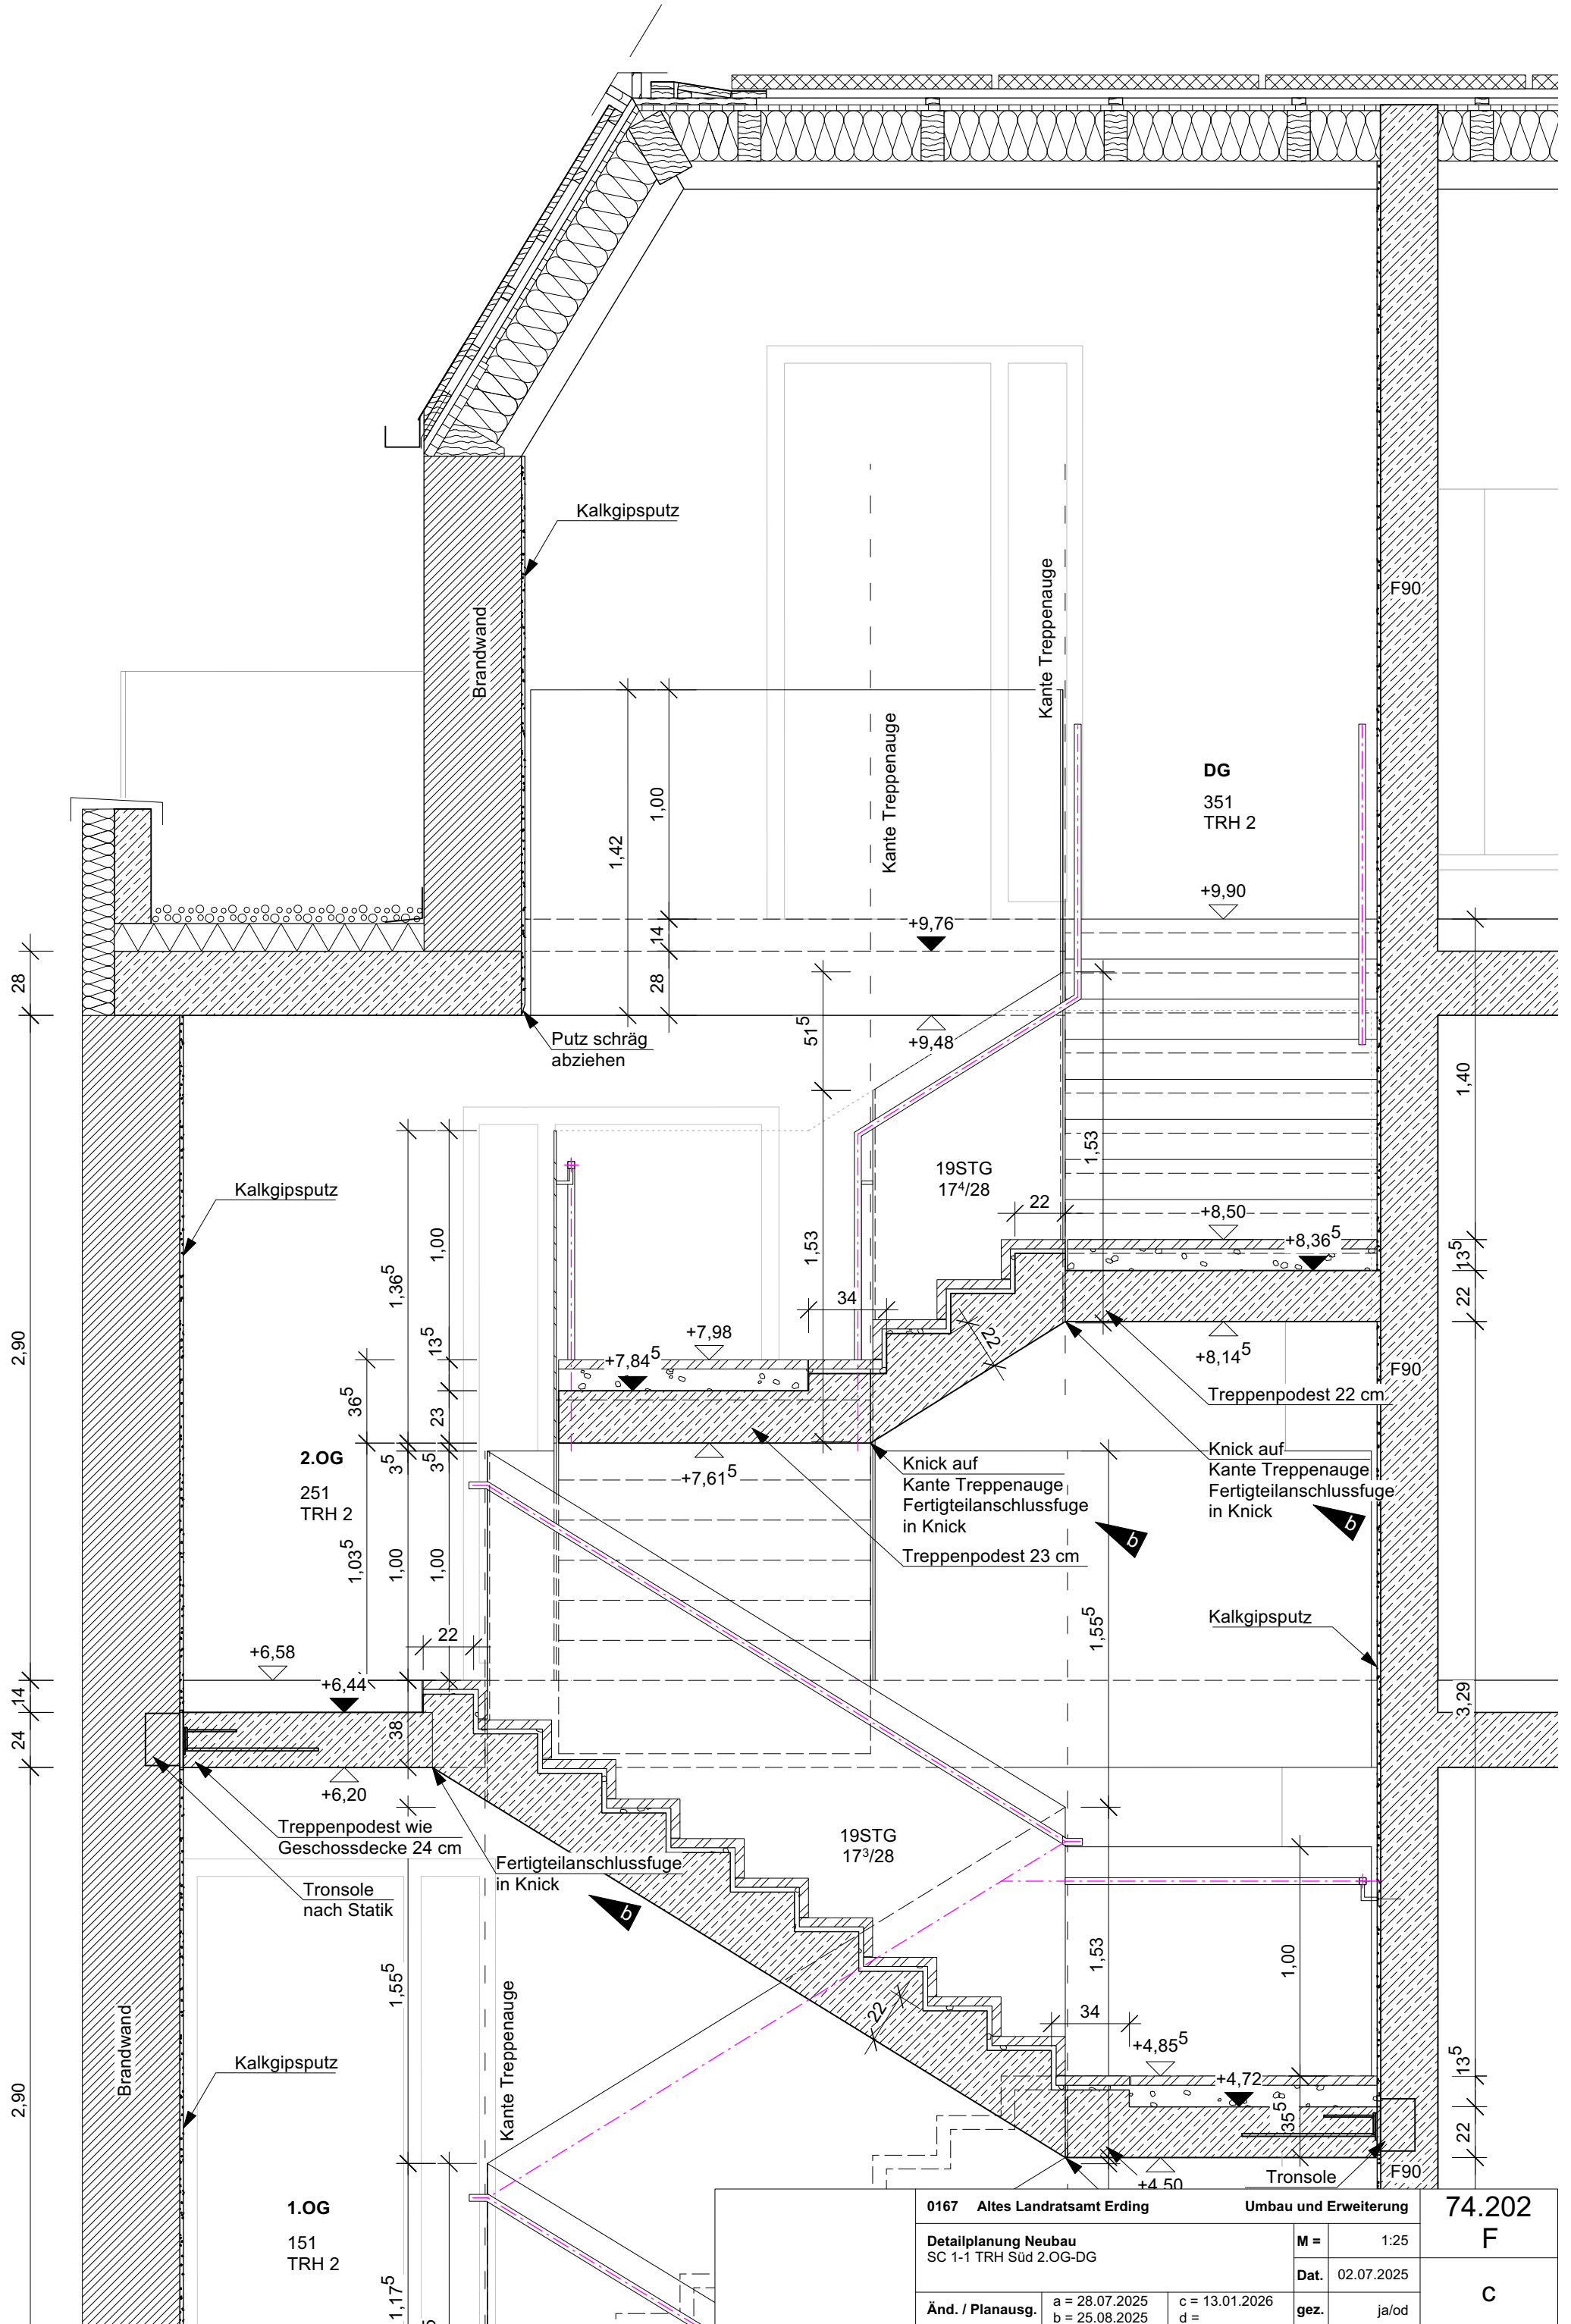


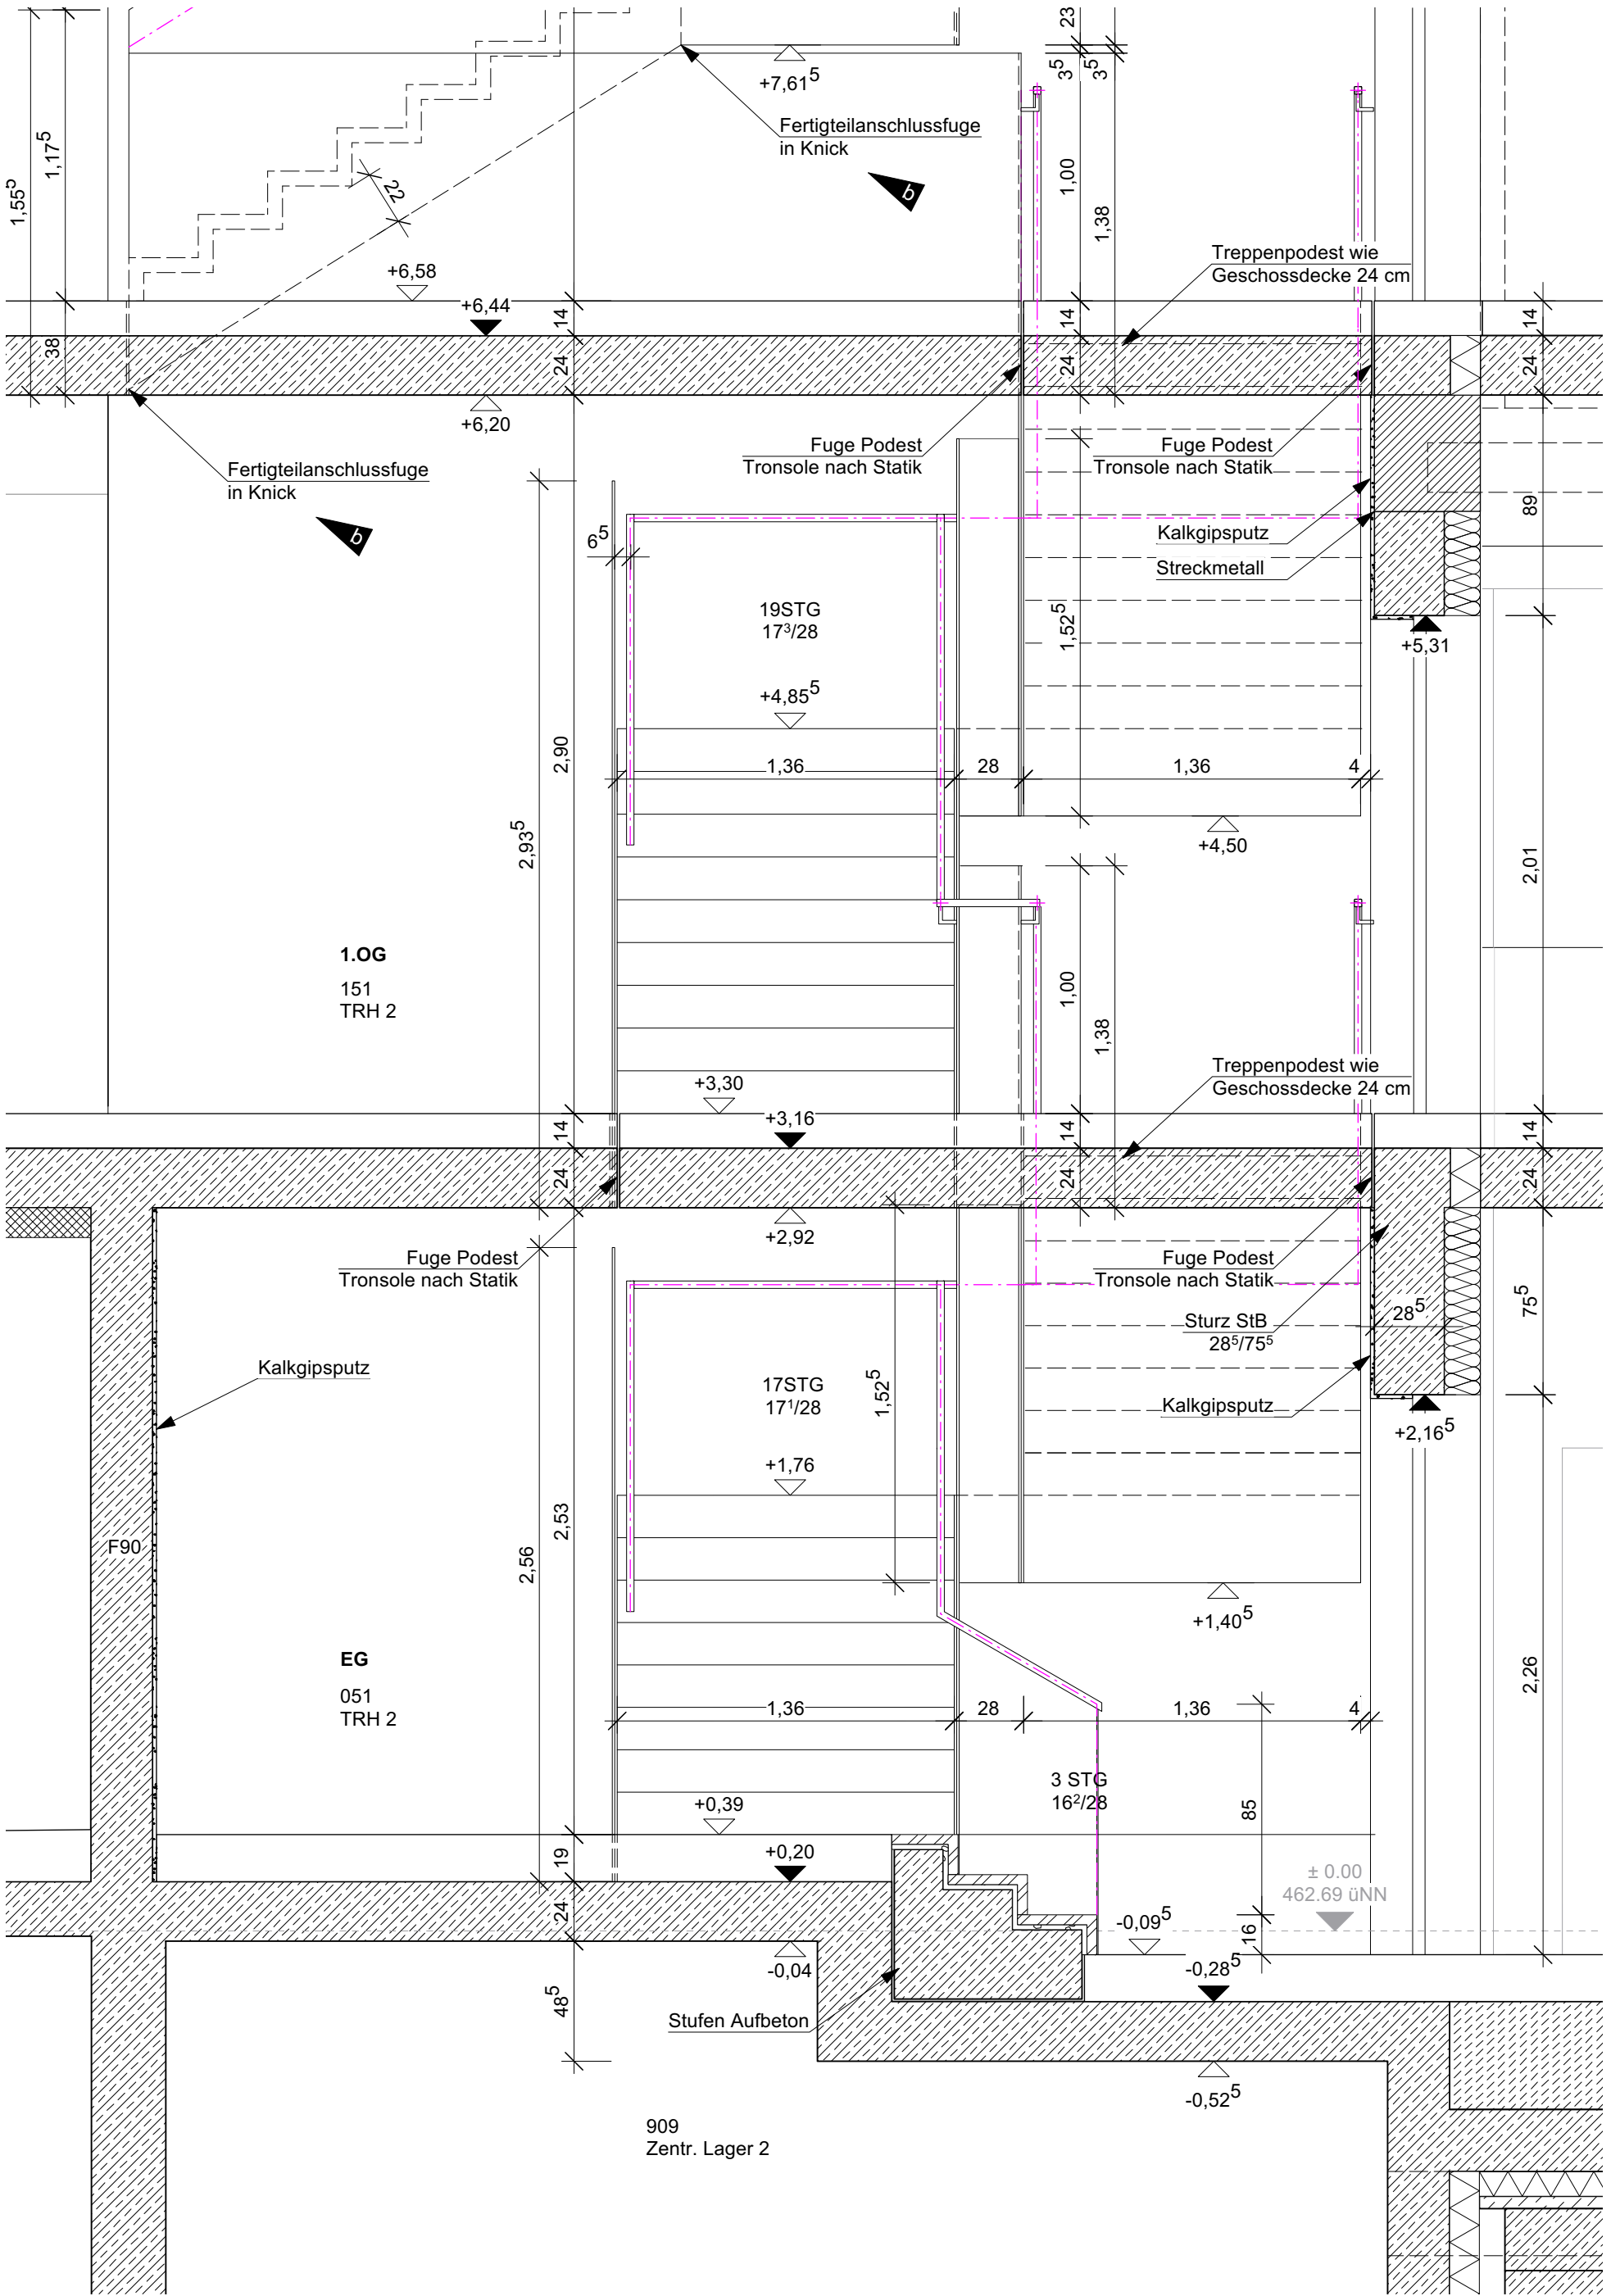


	0167 Altes Landratsamt Erding			Umbau und Erweiterung		74.202 G
	Detailplanung Neubau SC 2-2 TRH Süd EG-1.OG			M =	1:25	
				Dat.	02.07.2025	
	Änd. / Planausg.	a = 28.07.2025 b = 25.08.2025	c = d =	gez.	ja	b

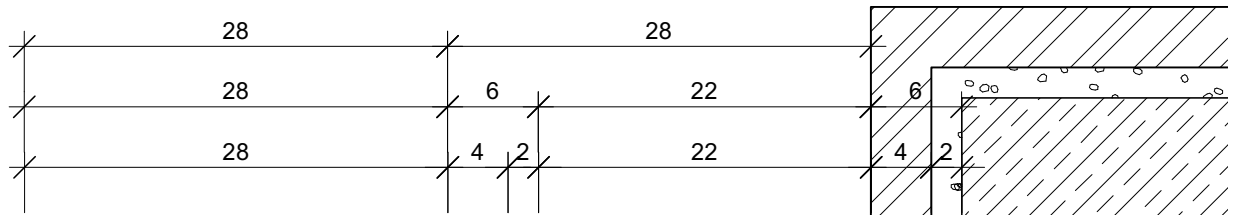

	0167 Altes Landratsamt Erding			Umbau und Erweiterung		74.202
	Detailplanung Neubau TRH Süd EG Detail Antritt EG			M =	1:5	I
				Dat.	02.07.2025	a
	Änd. / Planausg.	a = 28.07.2025 b =	c = d =	gez.	ja	

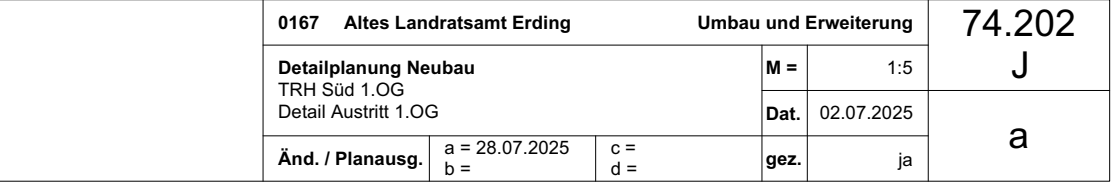

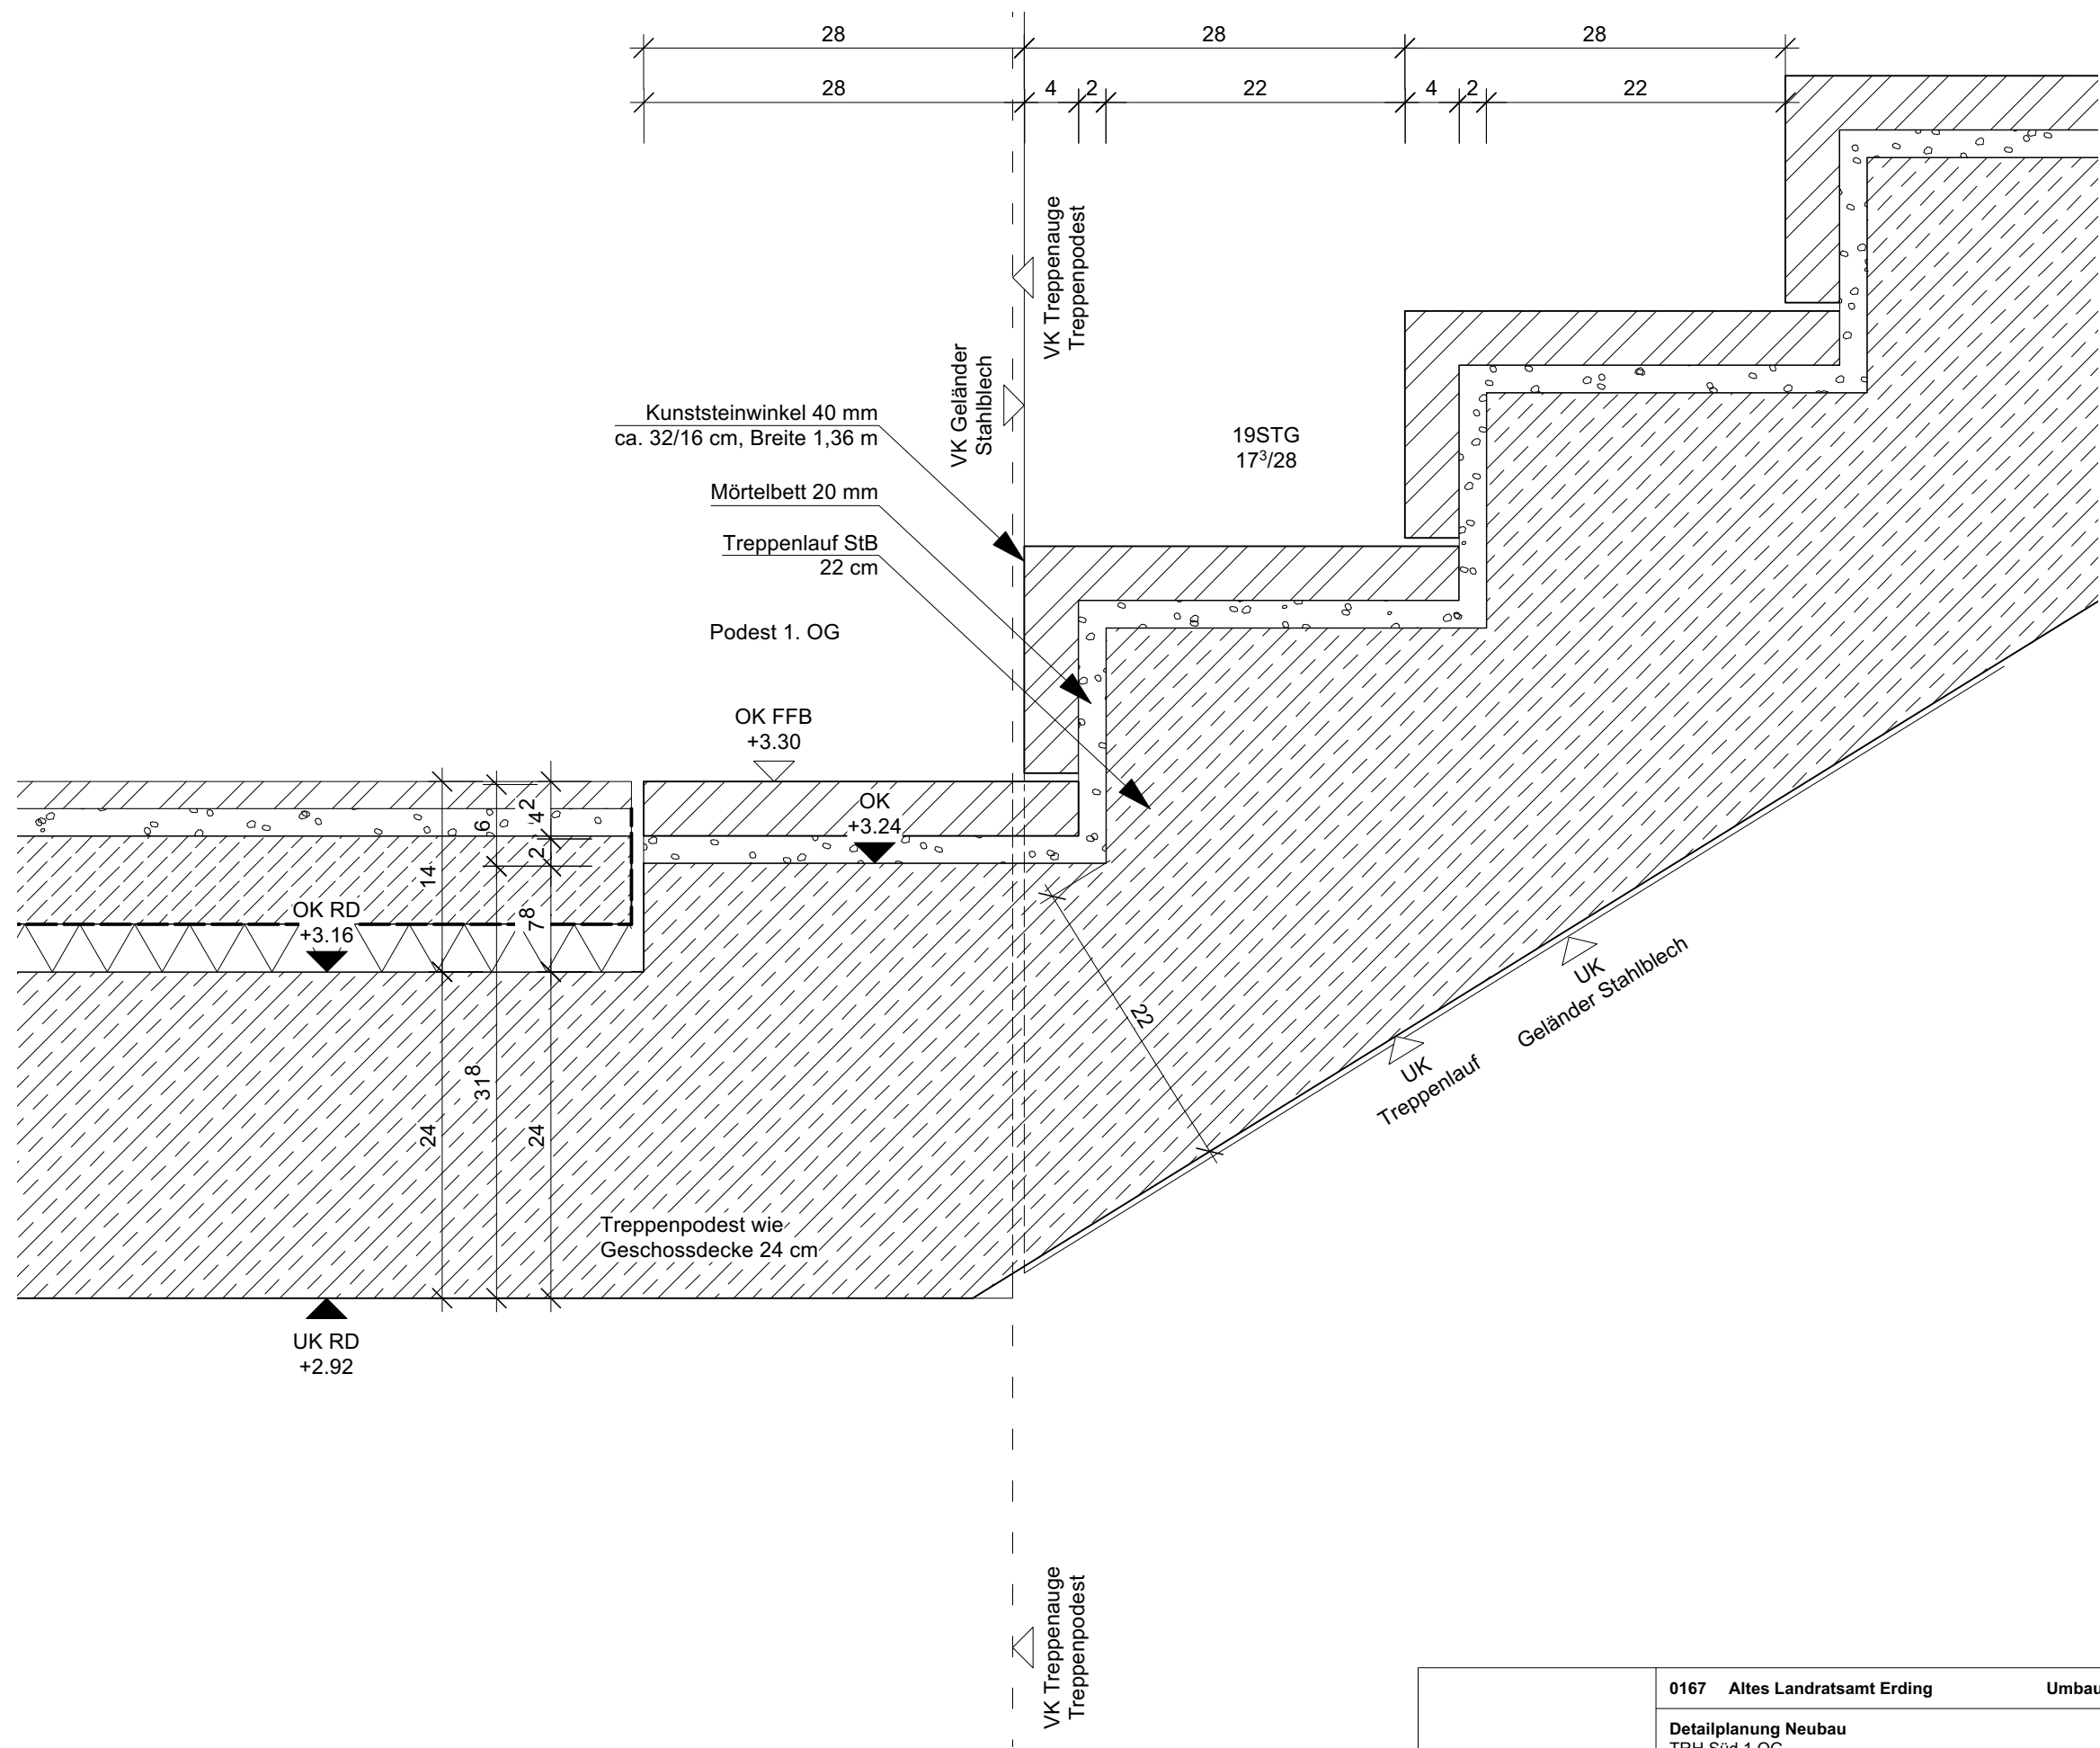

	0167 Altes Landratsamt Erding			Umbau und Erweiterung		74.202 K
	Detailplanung Neubau TRH Süd 1.OG Detail Antritt 1.OG			M =	1:5	
				Dat.	02.07.2025	a
	Änd. / Planausg.	a = 28.07.2025 b =	c = d =	gez.	ja	