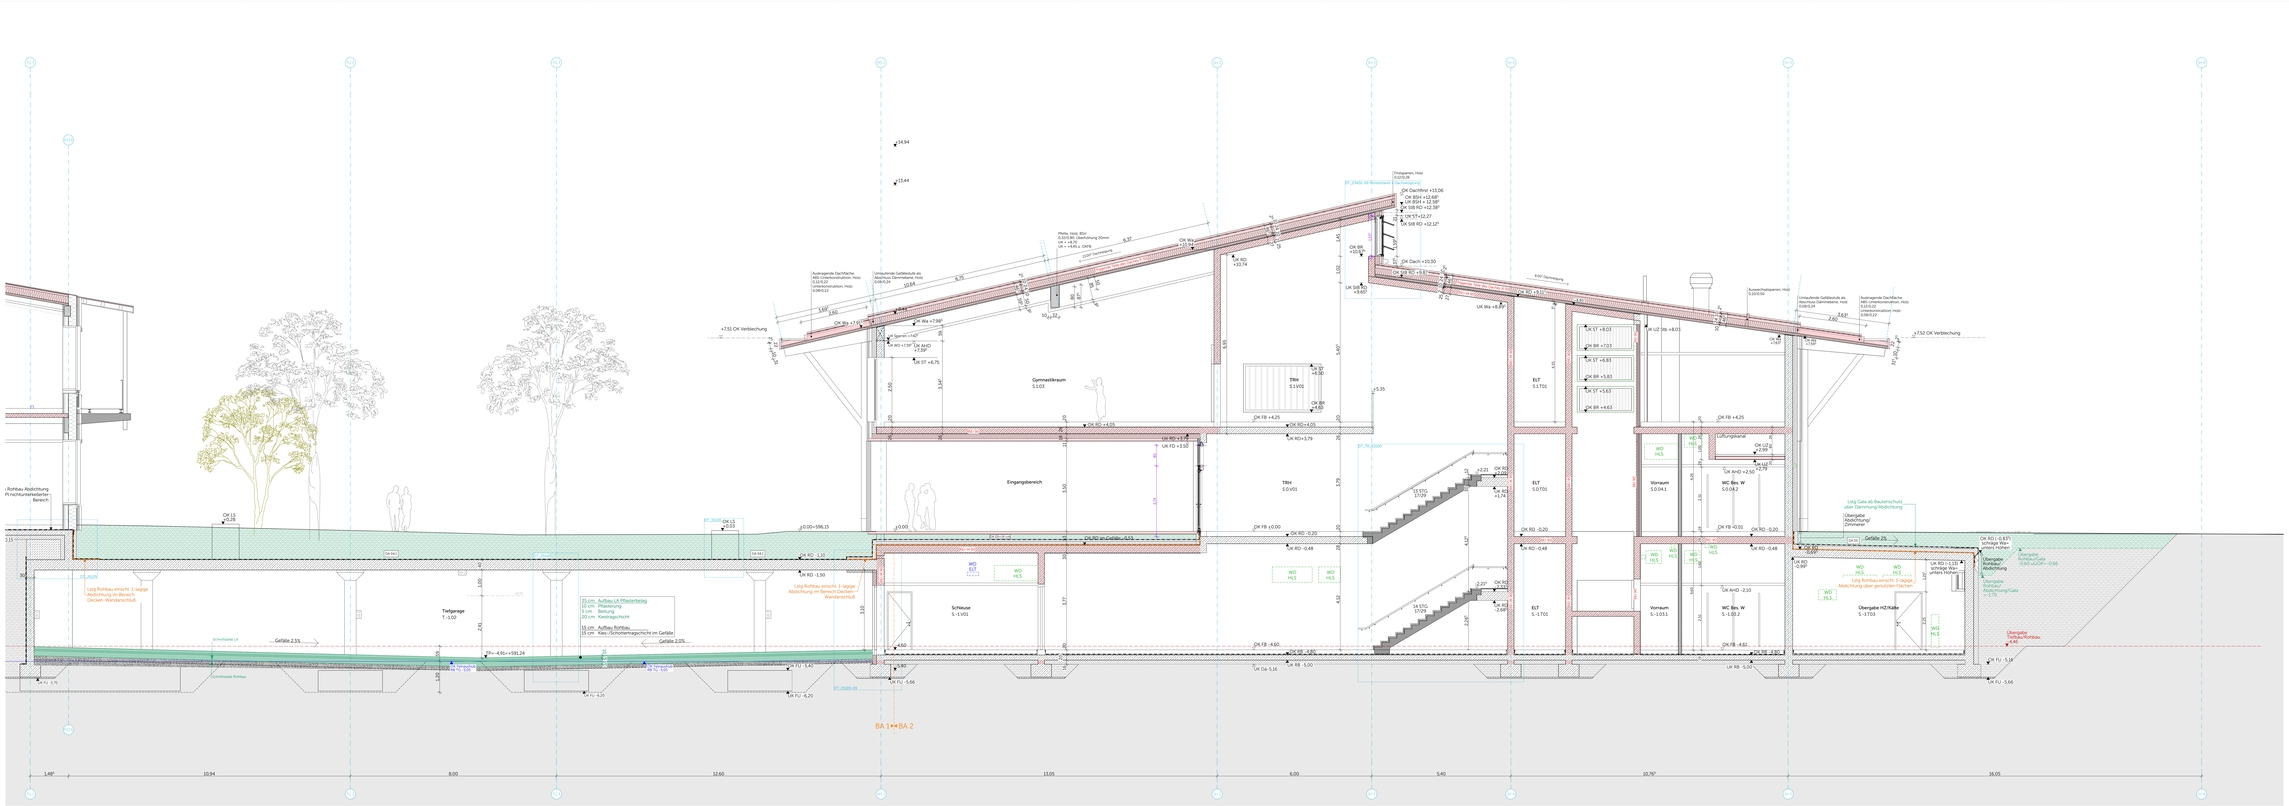
Gymnastikraum
S 1.03
Eingangsbereich
Schleuse
S -1.V01
Tiefgarage
T -3.02
TBH
S 1.V01
TBH
S 0.V01
ELT
S 1.T01
ELT
S 0.T01
ELT
S -1.T01
Vorraum
S 0.04.1
WC Bes. W
S 0.04.2
Vorraum
S -1.03.1
WC Bes. W
S -1.03.2
Übergabe H2/Kälte
S -1.T03
Übergabe
Abdichtungsfläche
Übergabe
Abdichtungsfläche
Übergabe
Abdichtungsfläche