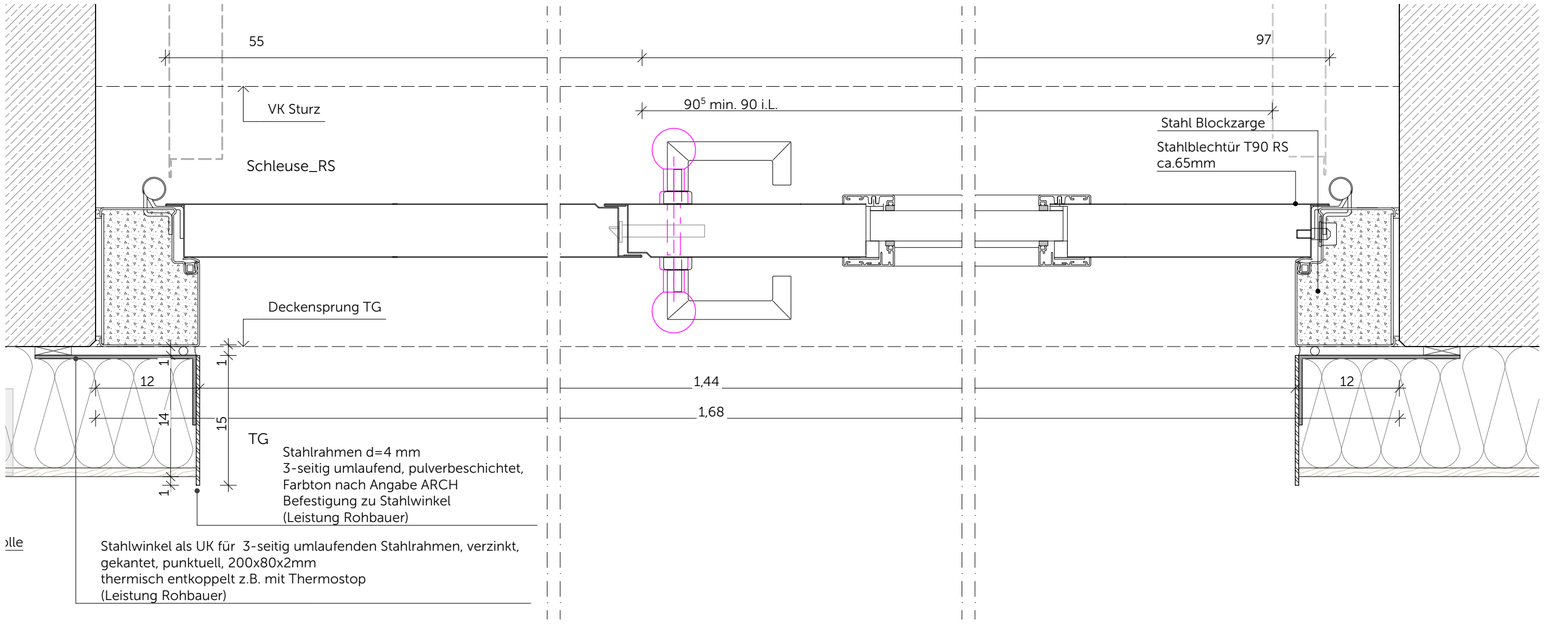

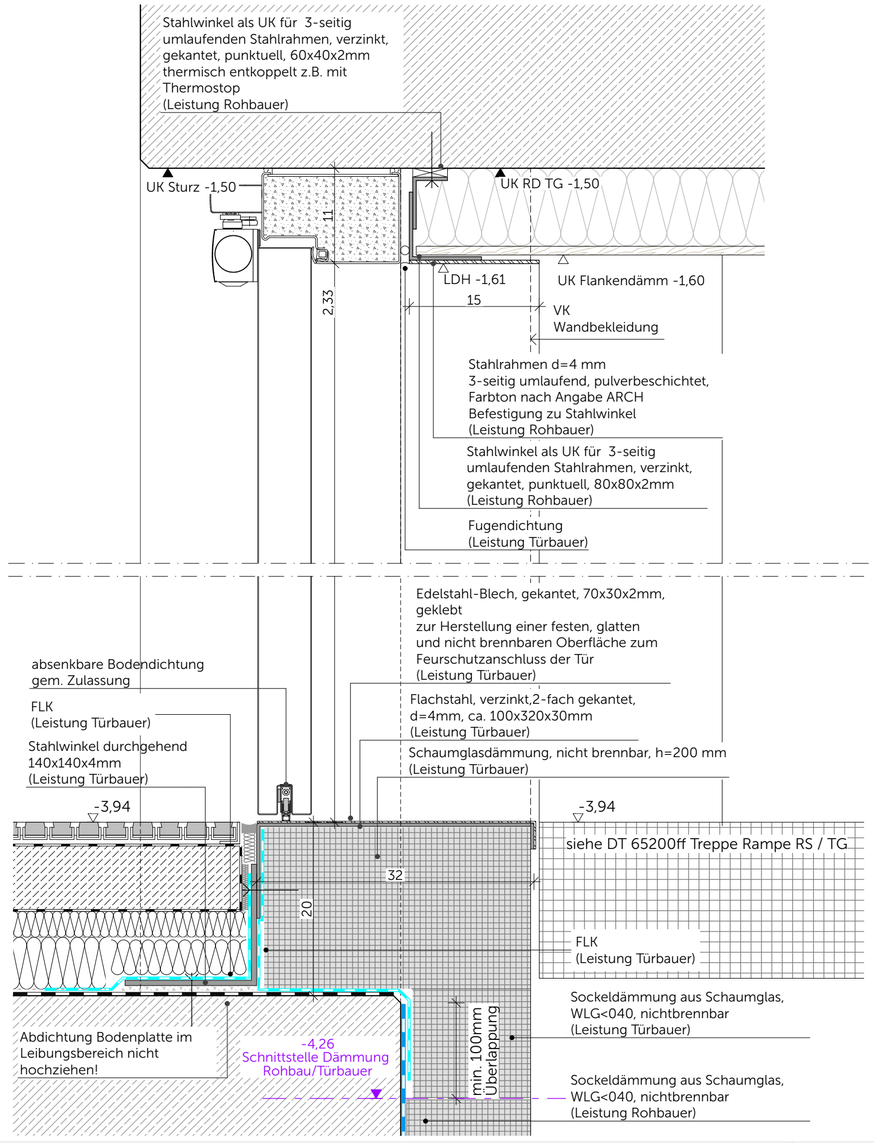

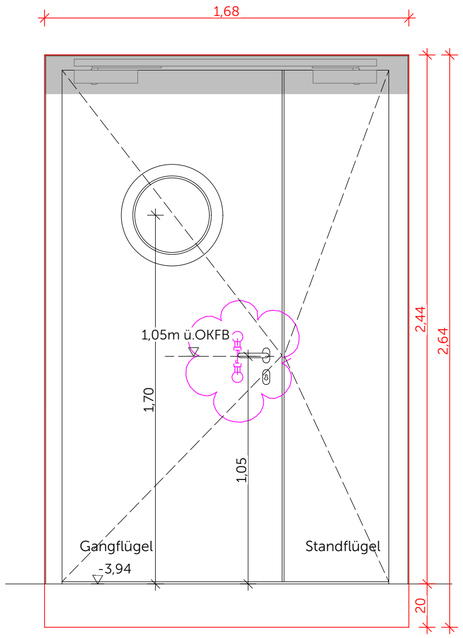

Ansicht Schleuse Bänderseite

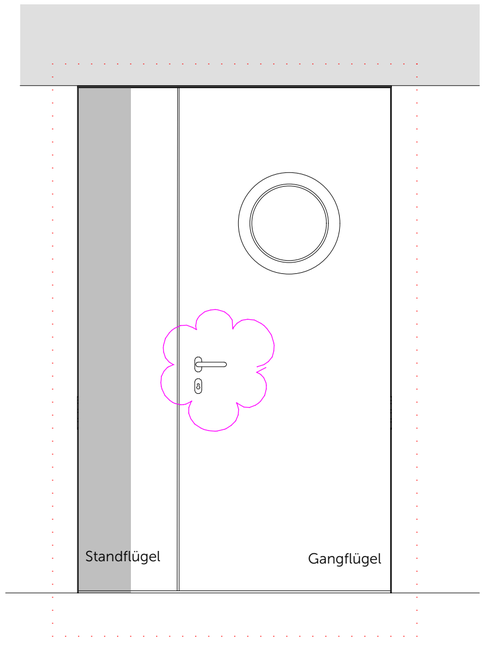

Ansicht TG Bändergegenseite

1,5-fl.Stahlblechtür
TG zu Realschule: T-R.C.-1.V07-1-AT30
Brandschutz T90 RS
Ud-Wert (W/m²K) 1,7
R'w,p 40 dB
LD Gehflügel >90 cm (kein Fluchtweg)
Barrierefrei nach DIN 18040

Neubau Schulcampus Deisenhofen 12.11.25
Bauherr: ZV staatl. [illegible]schulen im Süden des LK [illegible]chen 1:5, 1:20
SCD_XXXXX_ARC_H&R_5_DT_FA_35115_0_V_00_
AT17_TG Zugang TG-Realschule

Herzog-Heinrich-Straße 20 80336 München
Tel: 089 21898443 -0 Fax: 089 21898443 -33
info@hirnerundriehl.de hirnerundriehl.de
*hirner & riehl architekten
stadtplaner bda partg mbb

VORABZUG