



Schnitt durch Seitenfeld M1:5

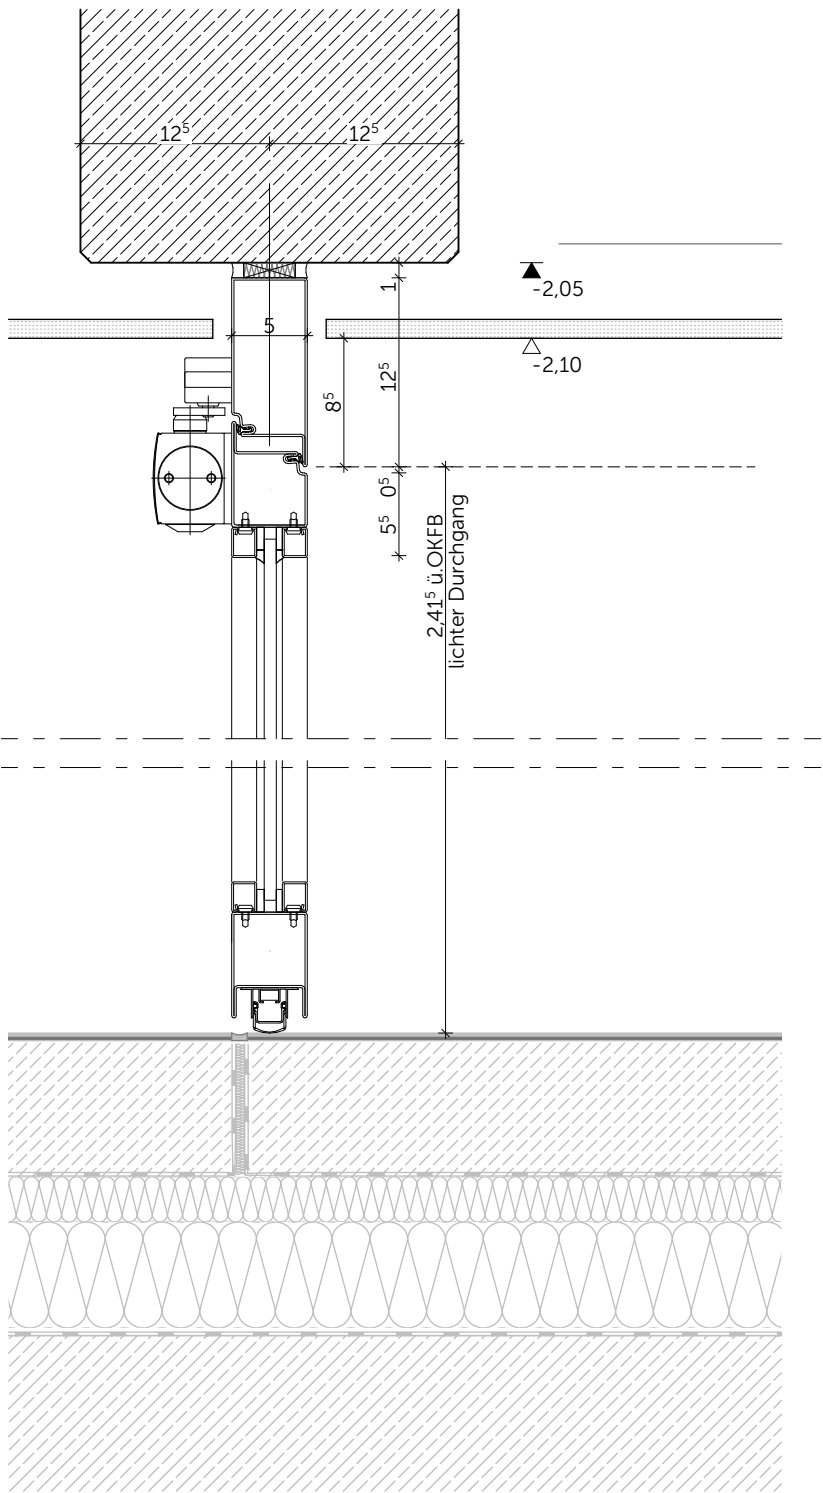

Schnitt durch Türflügel M1:5

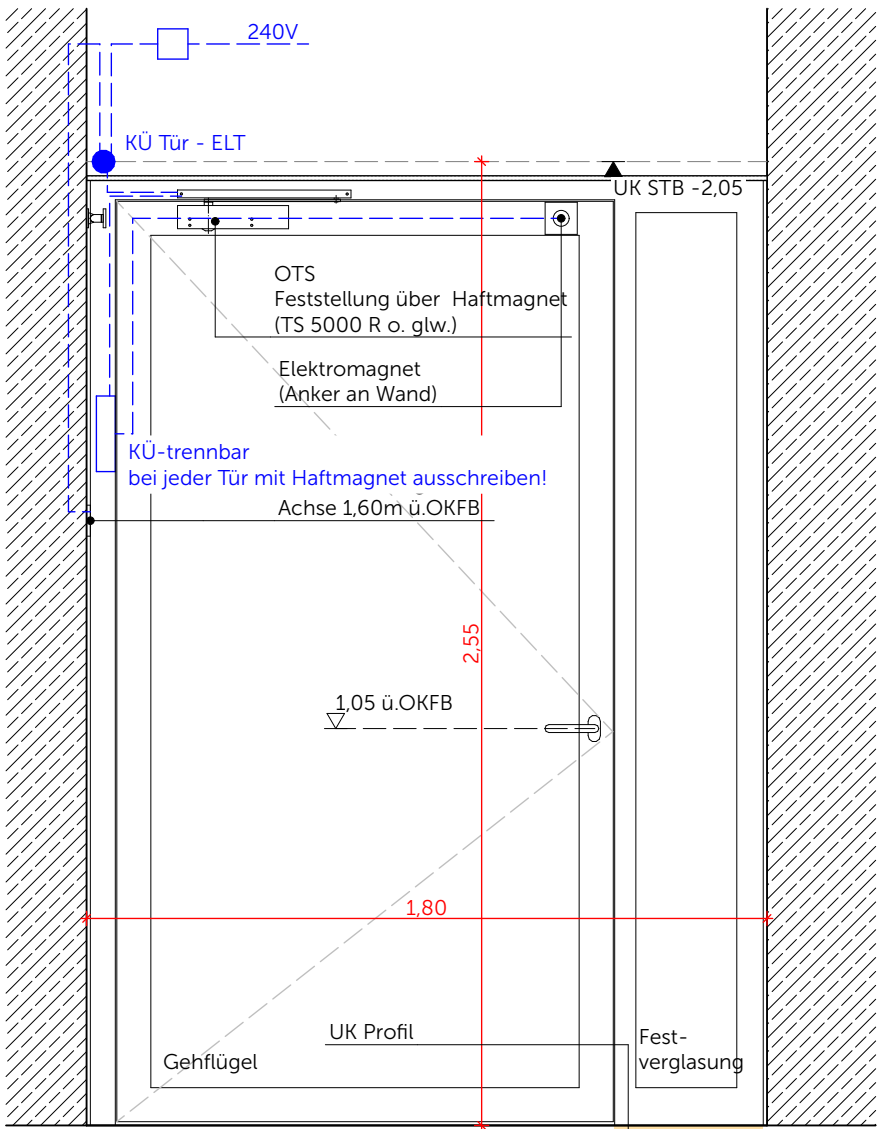

Ansicht Bandseite M1:20

Rohrrahmentür aus Stahl
1-flügelig mit Seitenteil

Oberflächenfertige Oberfläche, Farbton nach Angabe ARCH

Brandschutz: RS
Schallschutz: -

LD >120 cm (Fluchtweg)
Barrierefrei nach DIN 18040

Eigenschaften, Ausstattung und Zubehör siehe Türliste Rohrrahmentüren

Aufmaß vor Ort ausführen!

Neubau Schulcampus Deisenhofen 11.02.26
Bauherr: ZV staatl. Schulen im 1:20, 1:5
Süden des LK München
SCD_XXXXX_ARCH_H&R_5_DT_IT_53201_0_V_00_
Rohrrahmentür T-S.-1.V05.2-1/ V08-1